


PIANTA PIANO PRIMO - DEMOLIZIONI E RESTAURI PARETI E SERRAMENTI
SCALA 1:200




PIANTA PIANO PRIMO - NUOVE COSTRUZIONI PARETI E SERRAMENTI
SCALA 1:200



PIANTA PIANO PRIMO - INTERVENTI A PAVIMENTO
SCALA 1:200

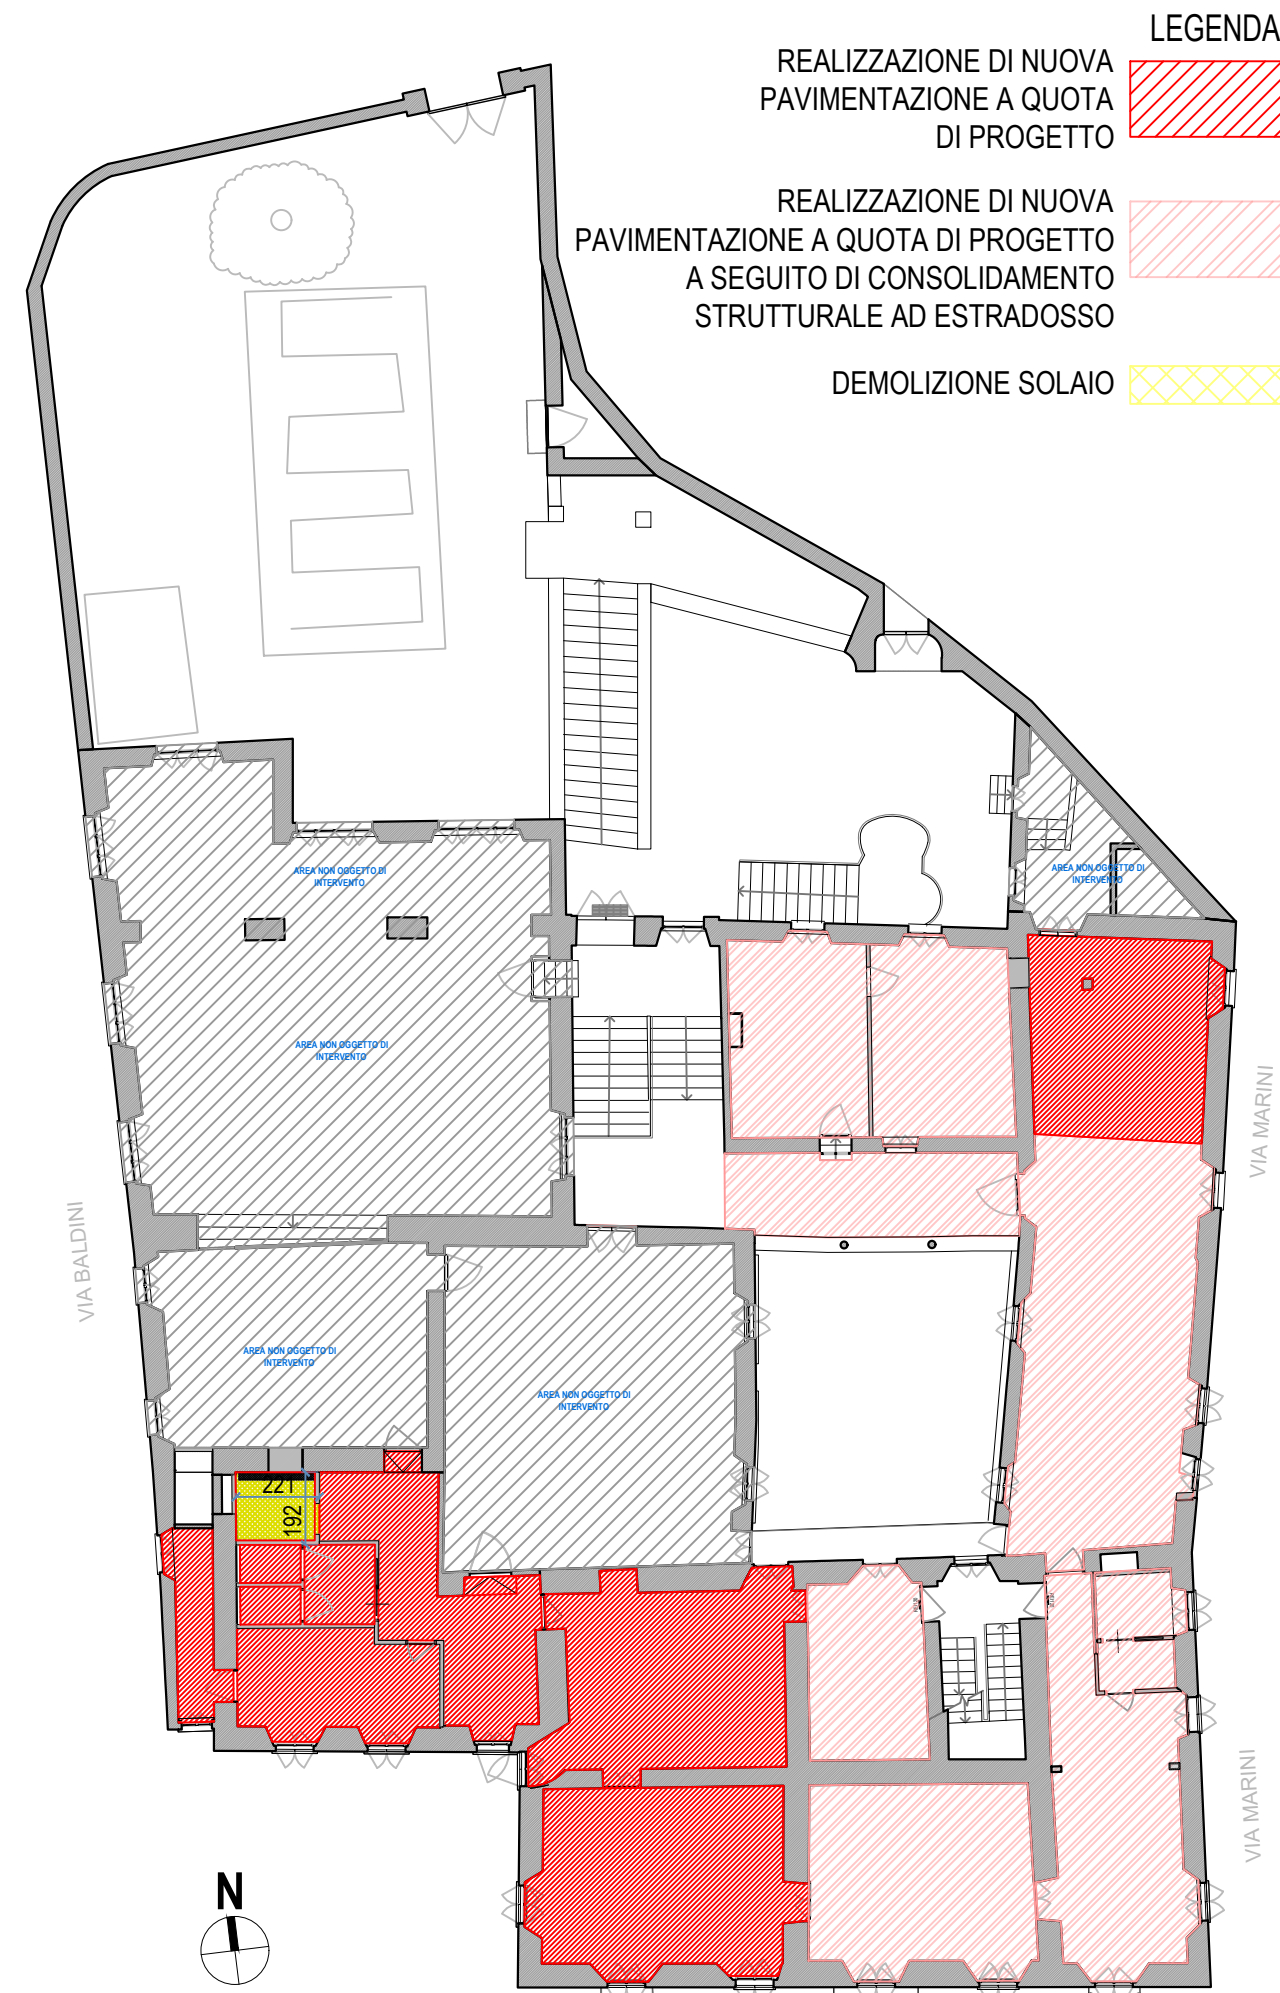


PIANTA PIANO PRIMO - INTERVENTI A SOLAIO-VOLTE
SCALA 1:200

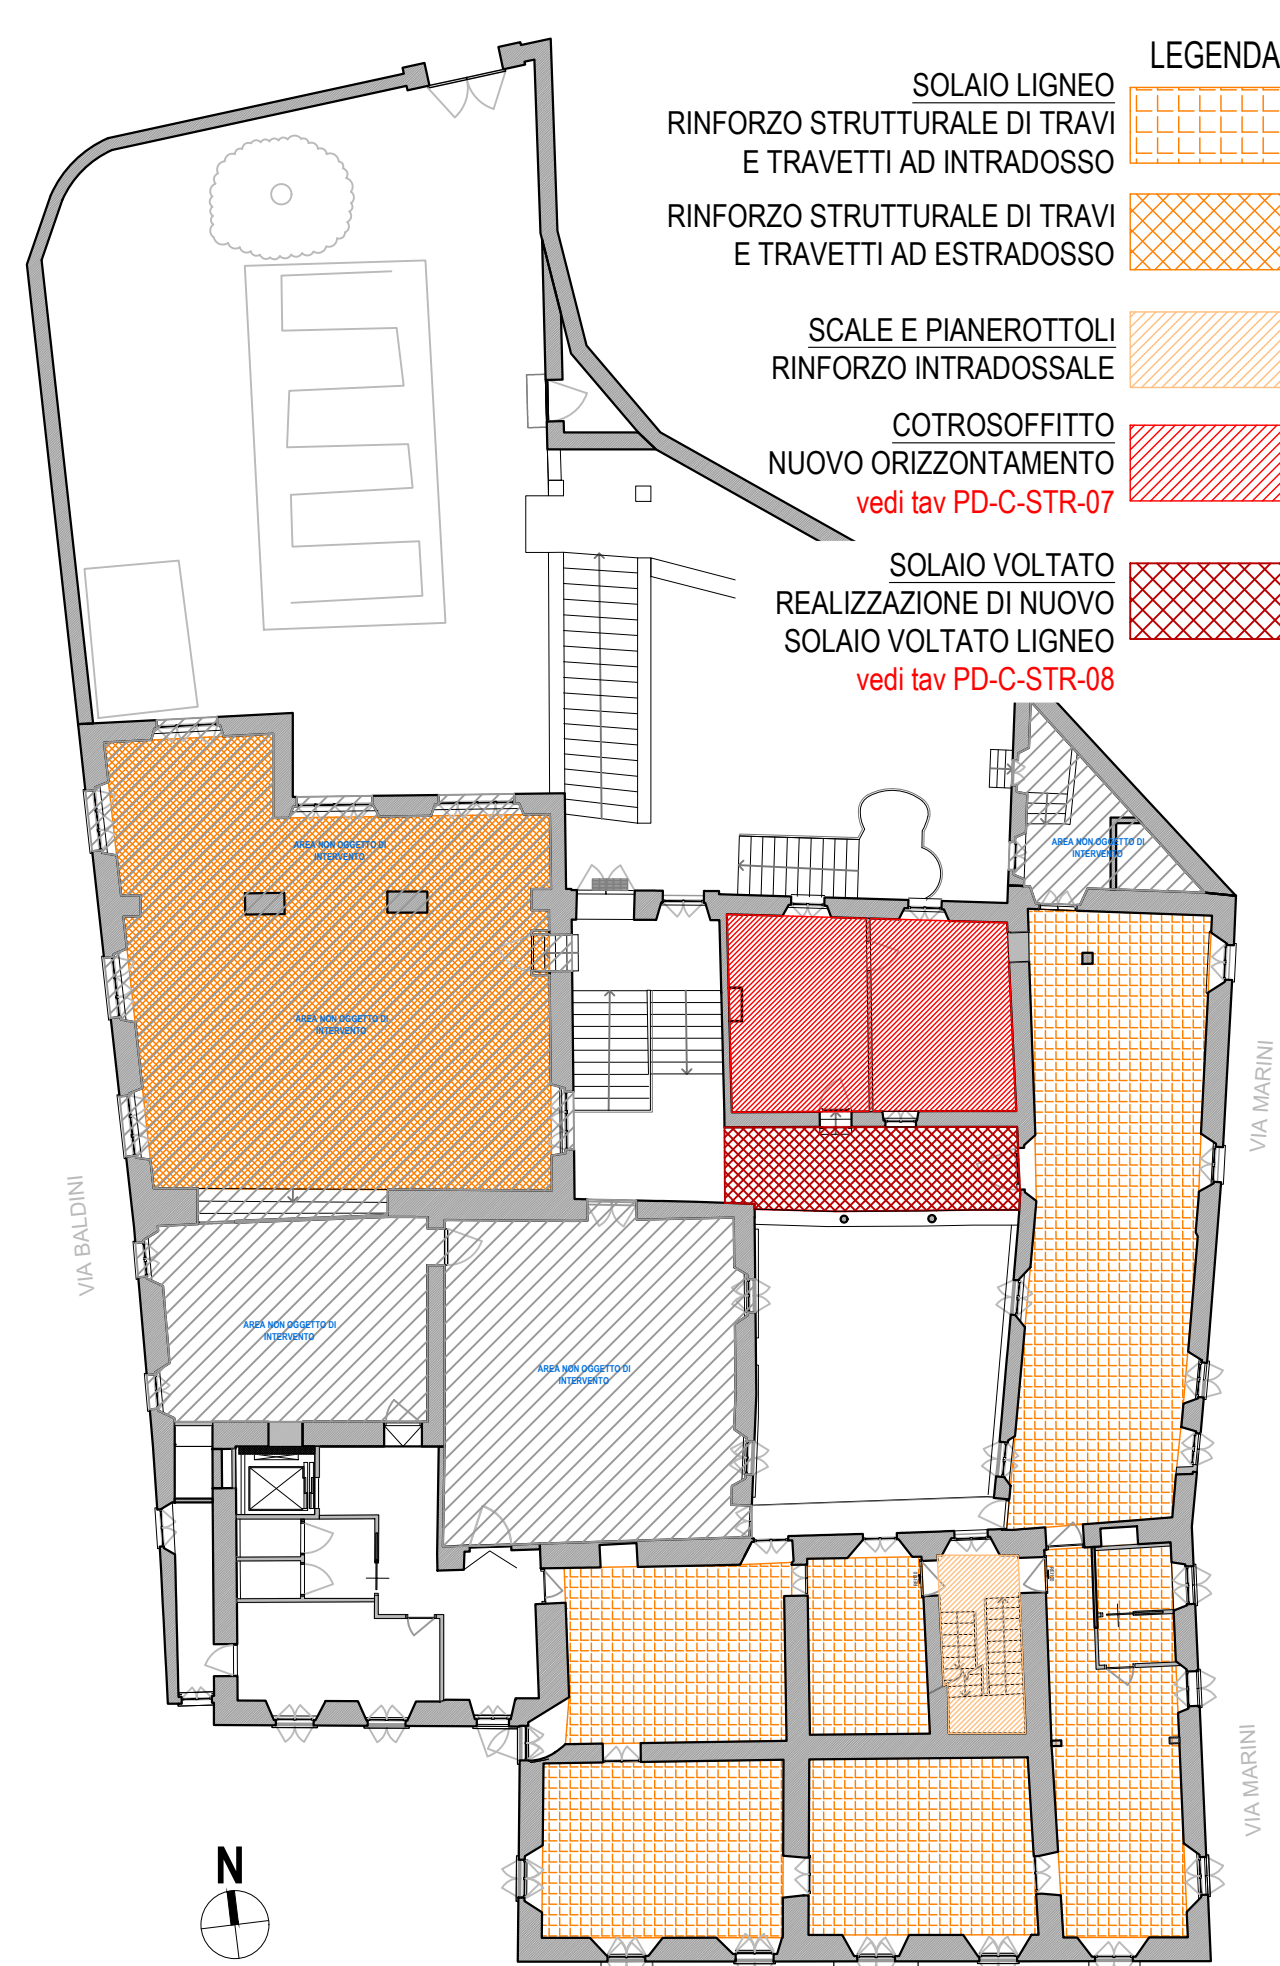

PIANTA PIANO PRIMO - PROGETTO
SCALA 1:100






KEY PLAN - PIANO PRIMO

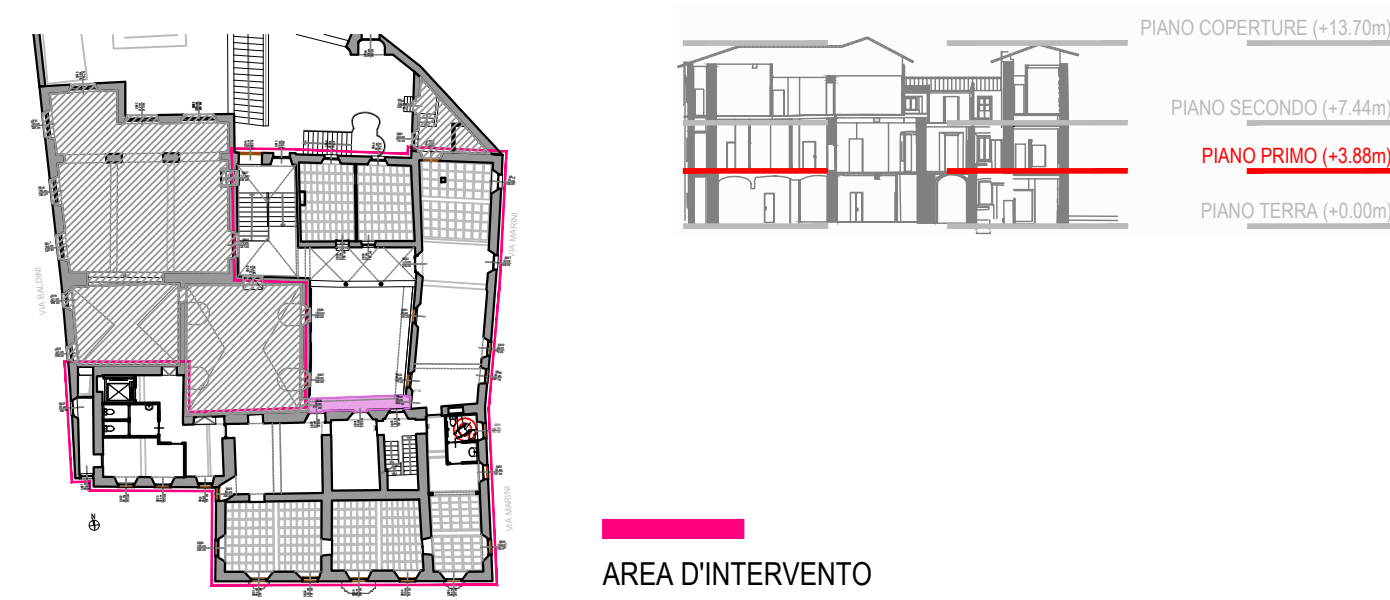

LEGENDA PARTIZIONI INTERNE

PARETI IN MURATURA		
		MURATURA STRUTTURATA IN BLOCCHI CAVI DI CLS PRESSORE cm 20 OMOLOGATA E10D MURATURA STRUTTURATA IN BLOCCHI CAVI DI CLS PER PARETI TAGLIACQUO #INTURA INTONACATURA (cm) - INTONACO DI FINITURA (5cm) STUCCATURA A VISTA
		MURATURA STRUTTURATA IN BLOCCHI CAVI DI CLS PRESSORE cm 12 OMOLOGATA E10D MURATURA STRUTTURATA IN BLOCCHI CAVI DI CLS PER PARETI TAGLIACQUO #INTURA STUCCATURA A VISTA

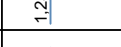PARETI - CONTROPARETI INTERNE A SECCO		
		PARETE CON LASTRA A ELEVATA RESISTENZA MECCANICA 1 LASTRA (25cm) + STUCCATURA (7,5 cm) - LASTRA (25cm) #INTURA INTONACATURA (cm) - INTONACO DI FINITURA (5cm) COINQUANTAZIONE SPESORE: DENITA' 50mm - 18kg
		PARETE CON LASTRA A ELEVATA RESISTENZA ALL'UMIDO 1 LASTRA RES. UMIDO (1,20cm) + STUCCATURA (7,5 cm) - 1 LASTRA RES. UMIDO (1,20cm) #INTURA INTONACATURA (cm) - INTONACO DI FINITURA (5cm) COINQUANTAZIONE SPESORE: DENITA' 50mm - 18kg
		PARETE CON LASTRA A ELEVATA RESISTENZA ALL'UMIDO STR 7,5 (cm) per int. LASTRA IN CESSO RV. (2,5 cm) - 1 LASTRA RES. UMIDO (1,20cm) #INTURA INTONACATURA (cm) - INTONACO DI FINITURA (5cm) COINQUANTAZIONE SPESORE: DENITA' 70mm - 18kg

 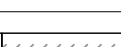LEGENDA CONTROSPITTI	
	CONTROSPITTO MONOTICOLO IN CARTONGESSO PENNATO PER LOCALI UMIDI
	CONTROSPITTO RIBATTITO IN INTONACO A LASTRA SINGOLA (12,5 cm) RESISTENTE ALL'UMIDO
	STRUTTURA
	SBASSATO
	ORDITURA PRIMARIA E SECONDARIA

 CITTÀ di VERBANIA		COMUNE di VERBANIA Piazza Garibaldi n. 15 28122 VERBANIA-PALLANZA (VB)	
RIQUALIFICAZIONE PALAZZO CIOJA VERBANIA SUNA			
CUP F57H21002040001		 Finanziato dall'Unione europea NextGenerationEU	
PROGETTO DEFINITIVO			
RESPONSABILE UNICO DEL PROCEDIMENTO Alessia TORELLI			
		ICIS S.r.l. - Società di Ingegneria CAPOGRUPPO MANDATARIA R.T.P. INTEGRAZIONE PRESTAZIONI SPECIALISTICHE PROGETTAZIONE EDILIZIA PROGETTAZIONE STRUTTURALE GEOLÓGIA COORDINAMENTO SICUREZZA IN FASE DI PROGETTAZIONE Arch. Matteo Francesco Vercelloni PROGETTAZIONE ARCHITETTONICA GENERALE Corbellini S.r.l. PROGETTAZIONE IMPIANTI R.I.C.T. Tauro S.r.l. RESTAURO BENI CULTURALI Società Lombarda Di Archeologia S.r.l. ARCHEOLOGIA  ICIS SOCIETÀ DI INGEGNERIA 20130 MONZA (MI) - TEL. 0362 / 70001 - WWW.ICIS.IT  Corbellini srl INGEGNERIA  R.I.C.T. Tauro INGEGNERIA	
ARCHITETTURA			
DEMOLIZIONI - NUOVE COSTRUZIONI - PROGETTO PIANTA PIANO PRIMO			
REDAZIONE BORIO_ICIS L2690 PD C ARC 02 01			
CONTROLLO L'OPREVITE_ICIS NOTE EMISSIONE 05/01/2022 01/08/2022 Prima Emissione Progetto Definitivo Revisione a seguito di attività di verifica			
AUTORIZZAZIONE LUCIANI_ICIS SCALA 1:100 - 1:200 DATA OCTOBRE 2022			