




PIANTA PIANO TERRA - DEMOLIZIONI E RESTAURI PARETI E SERRAMENTI
SCALA 1:200

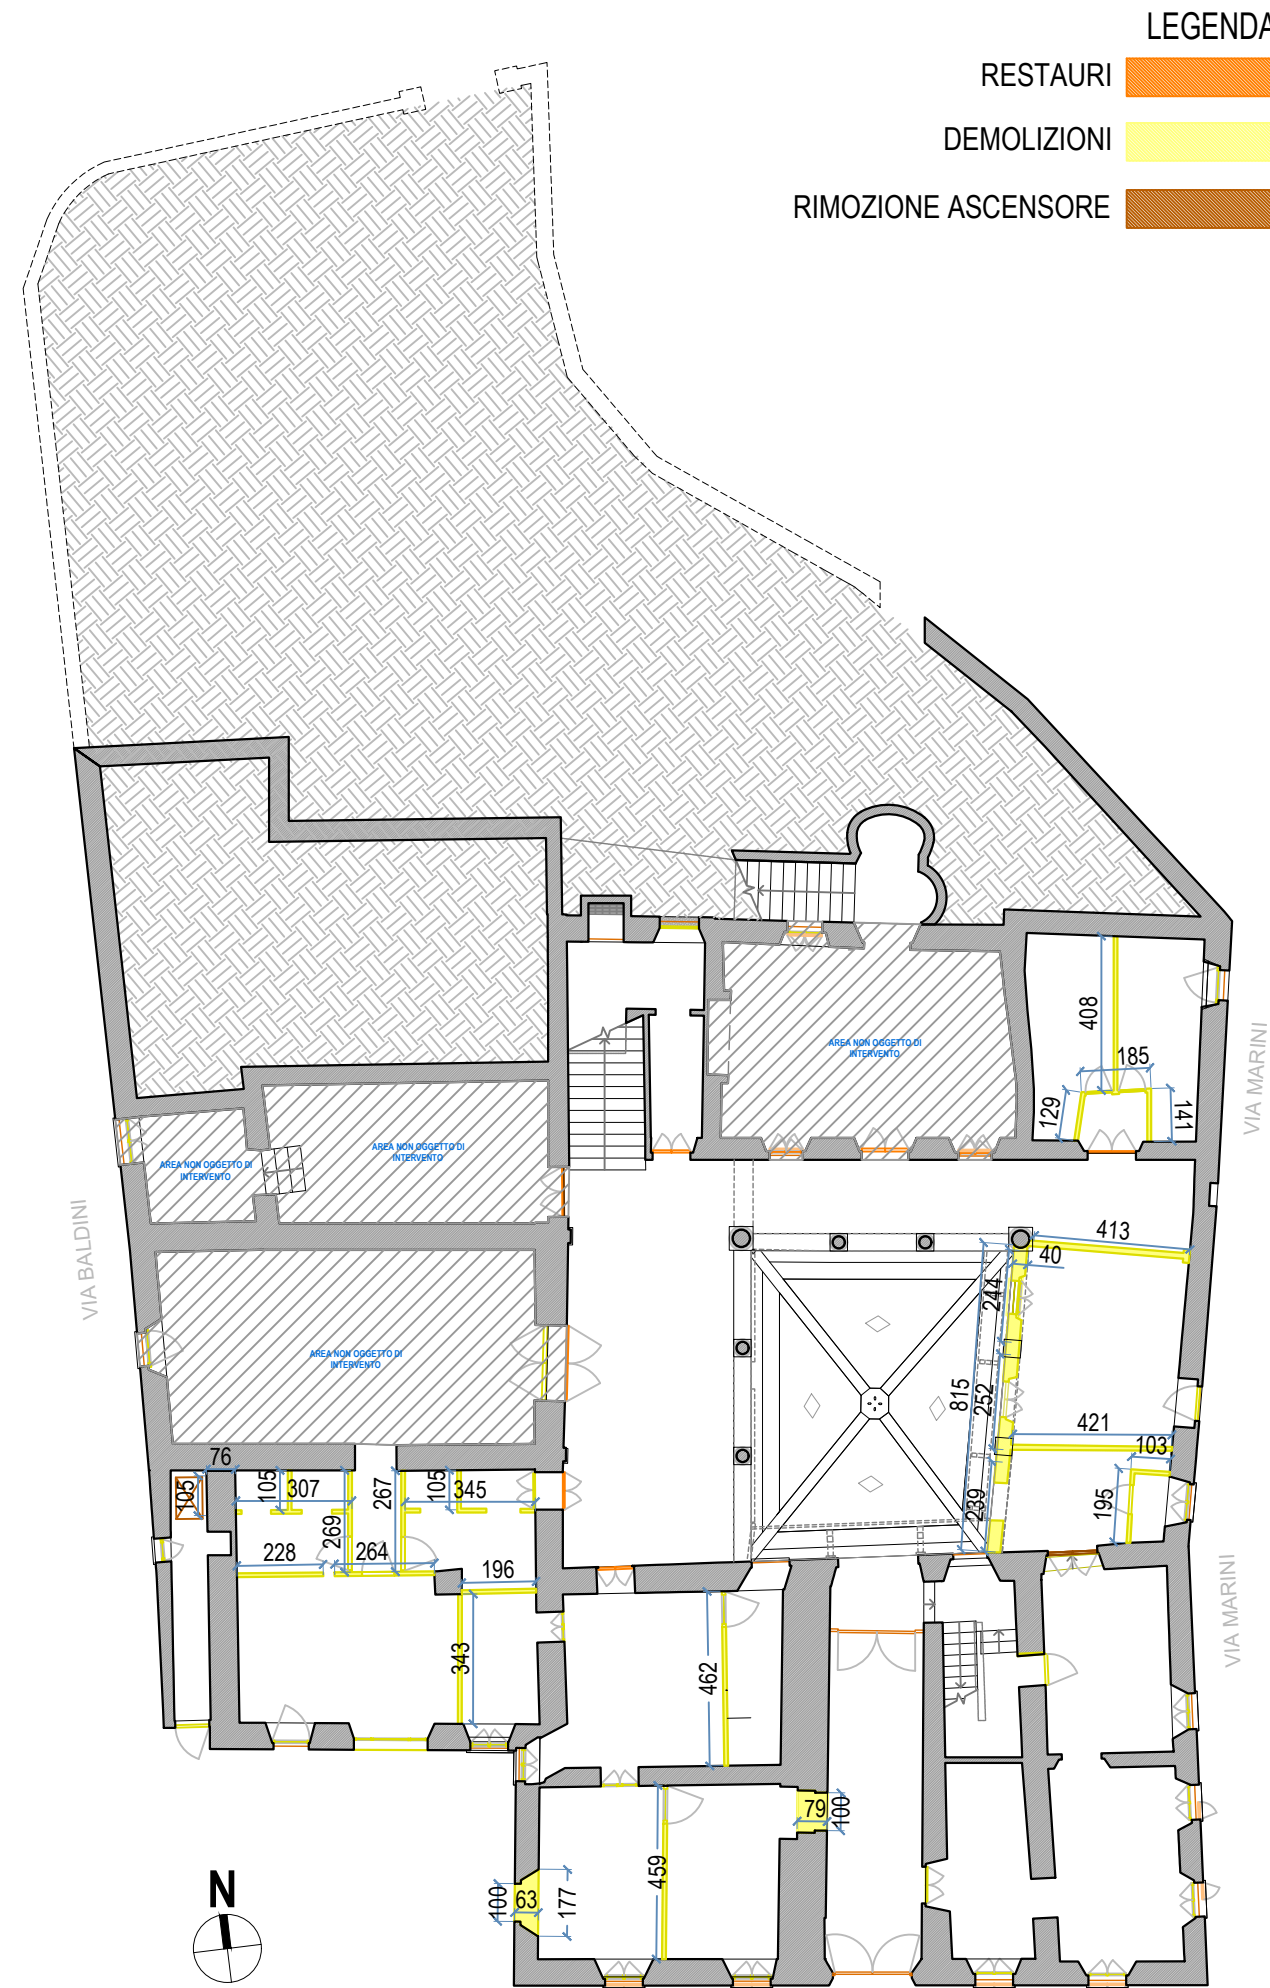


PIANTA PIANO TERRA - NUOVE COSTRUZIONI PARETI E SERRAMENTI
SCALA 1:200

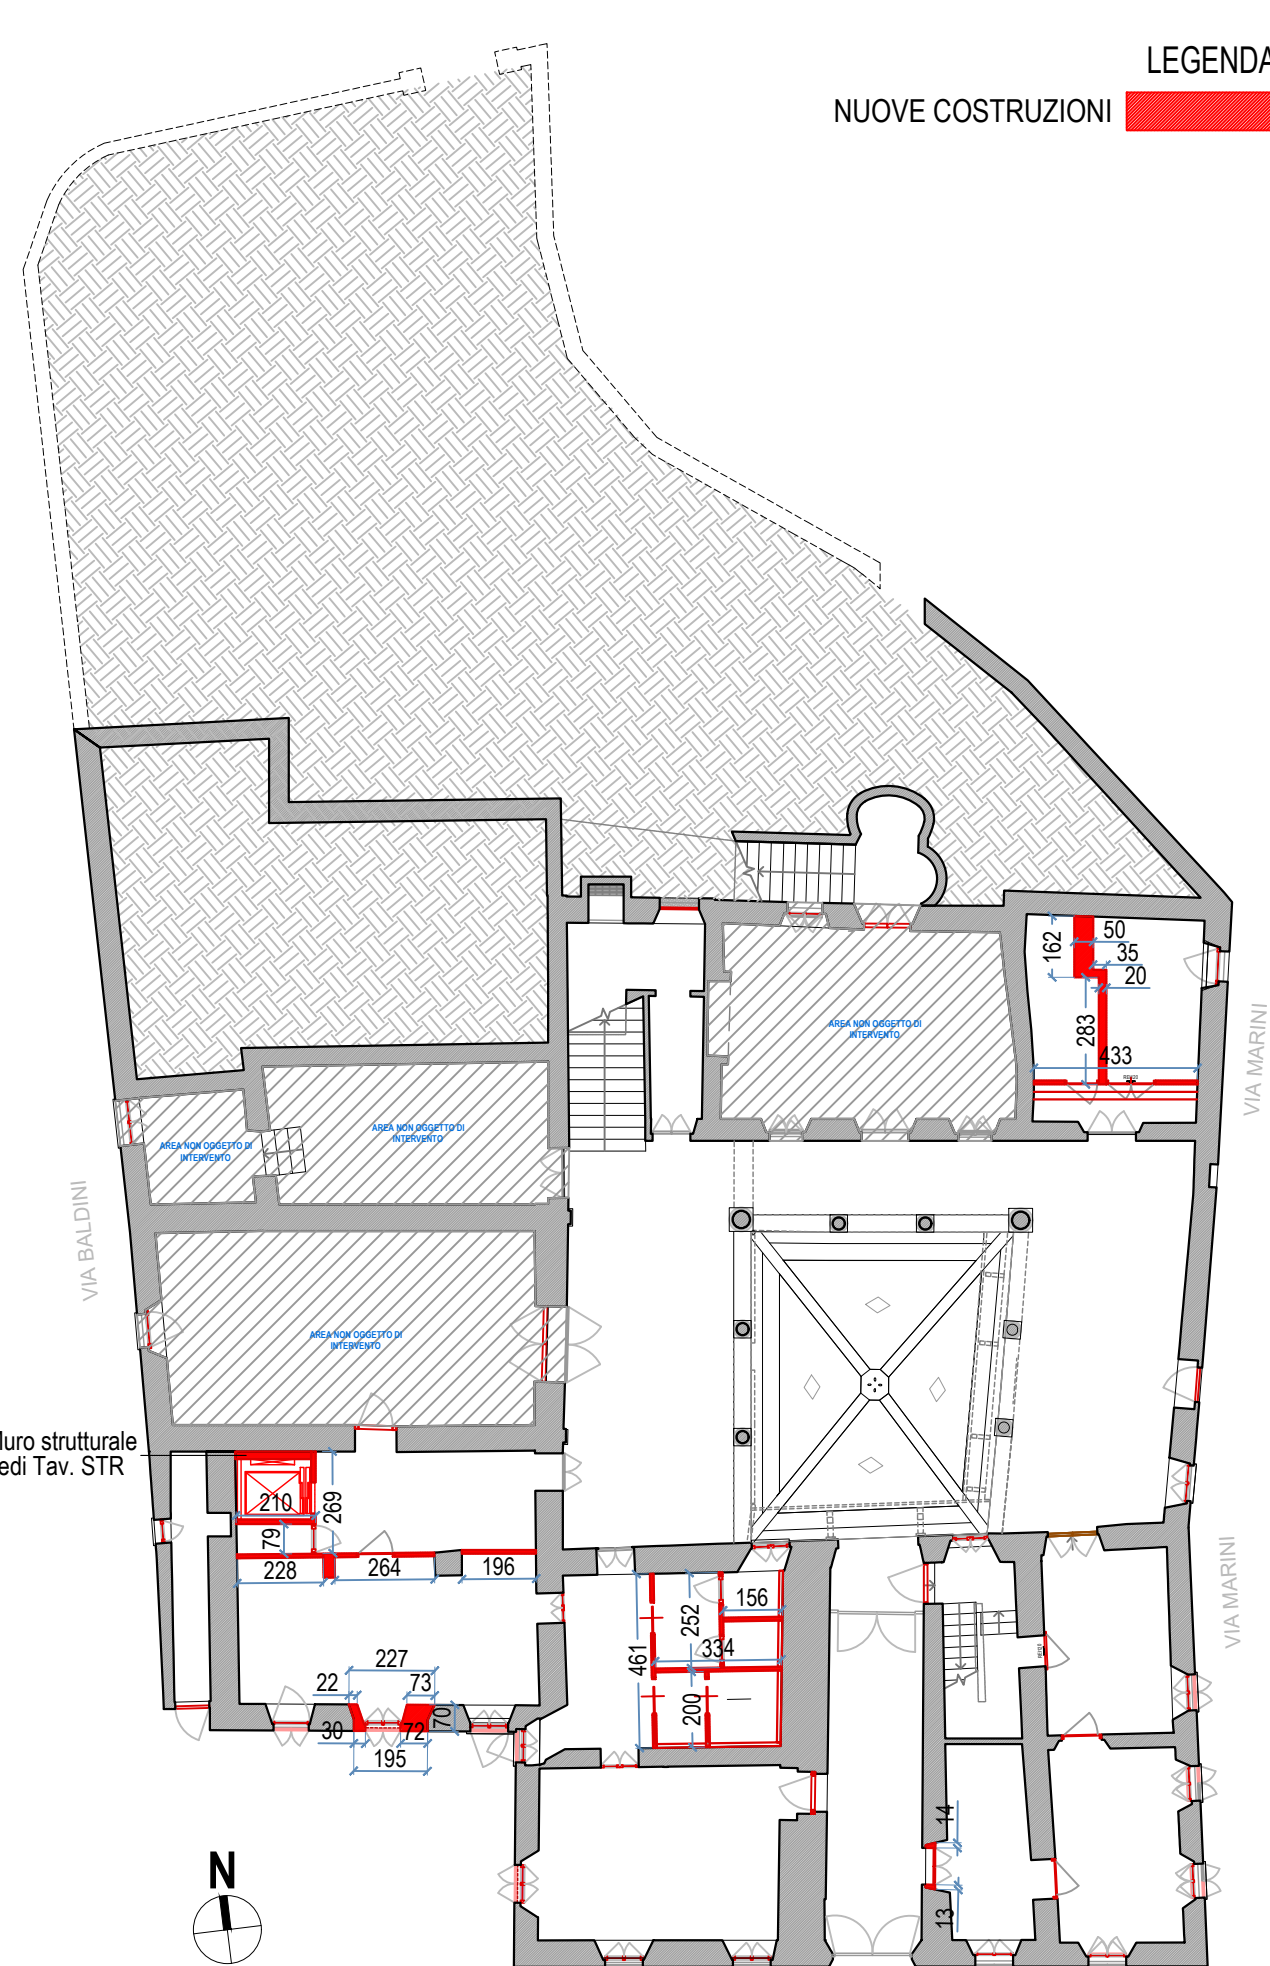


PIANTA PIANO TERRA - INTERVENTI A PAVIMENTO
SCALA 1:200

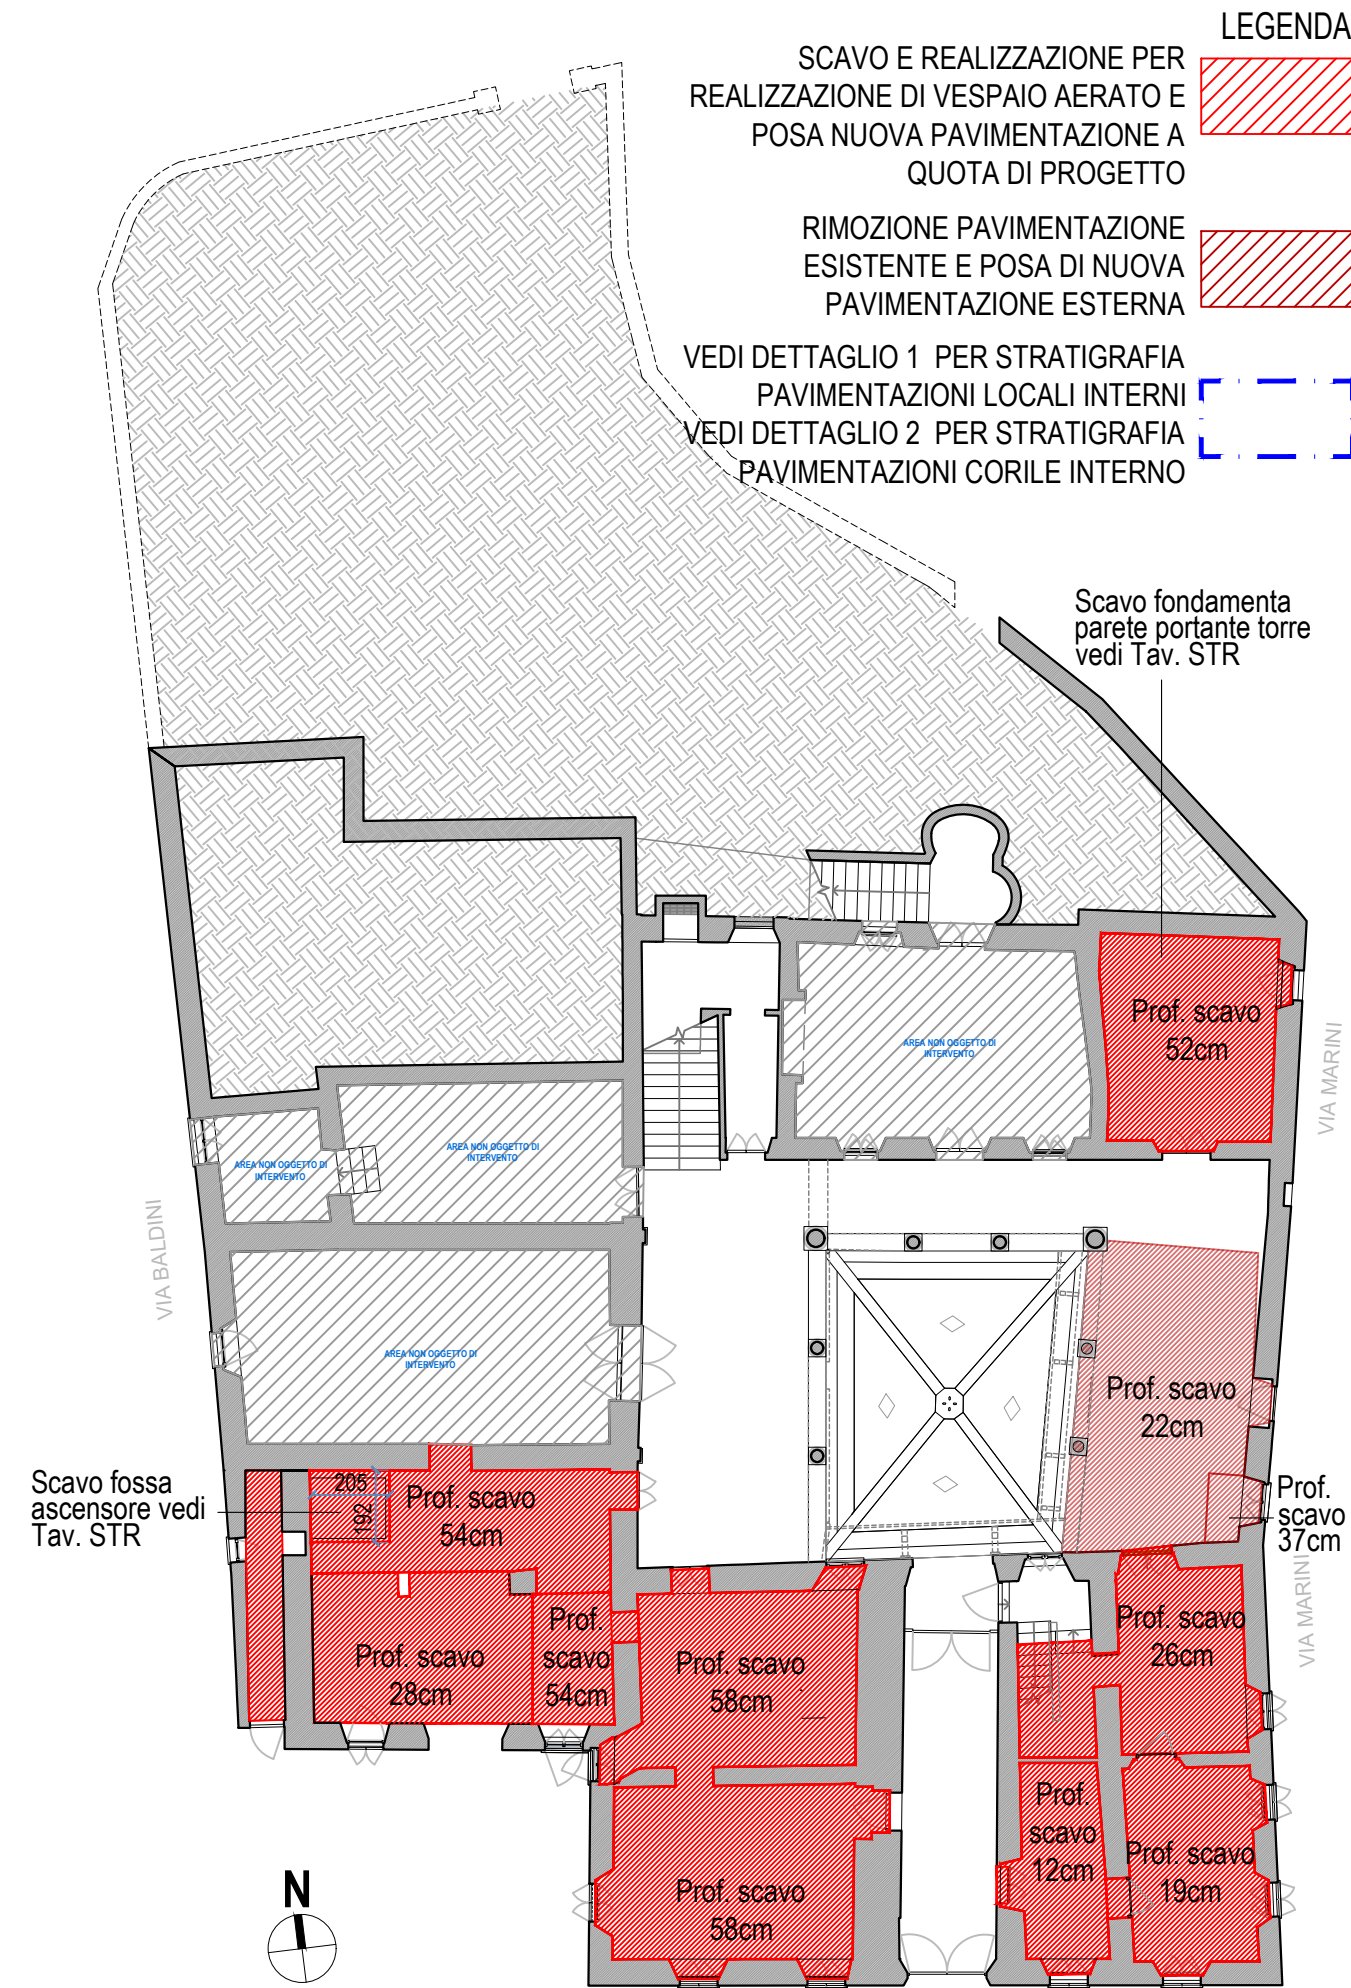


PIANTA PIANO TERRA - INTERVENTI A CONTROSOFFITTO, SOLAIO-VOLTE
SCALA 1:200

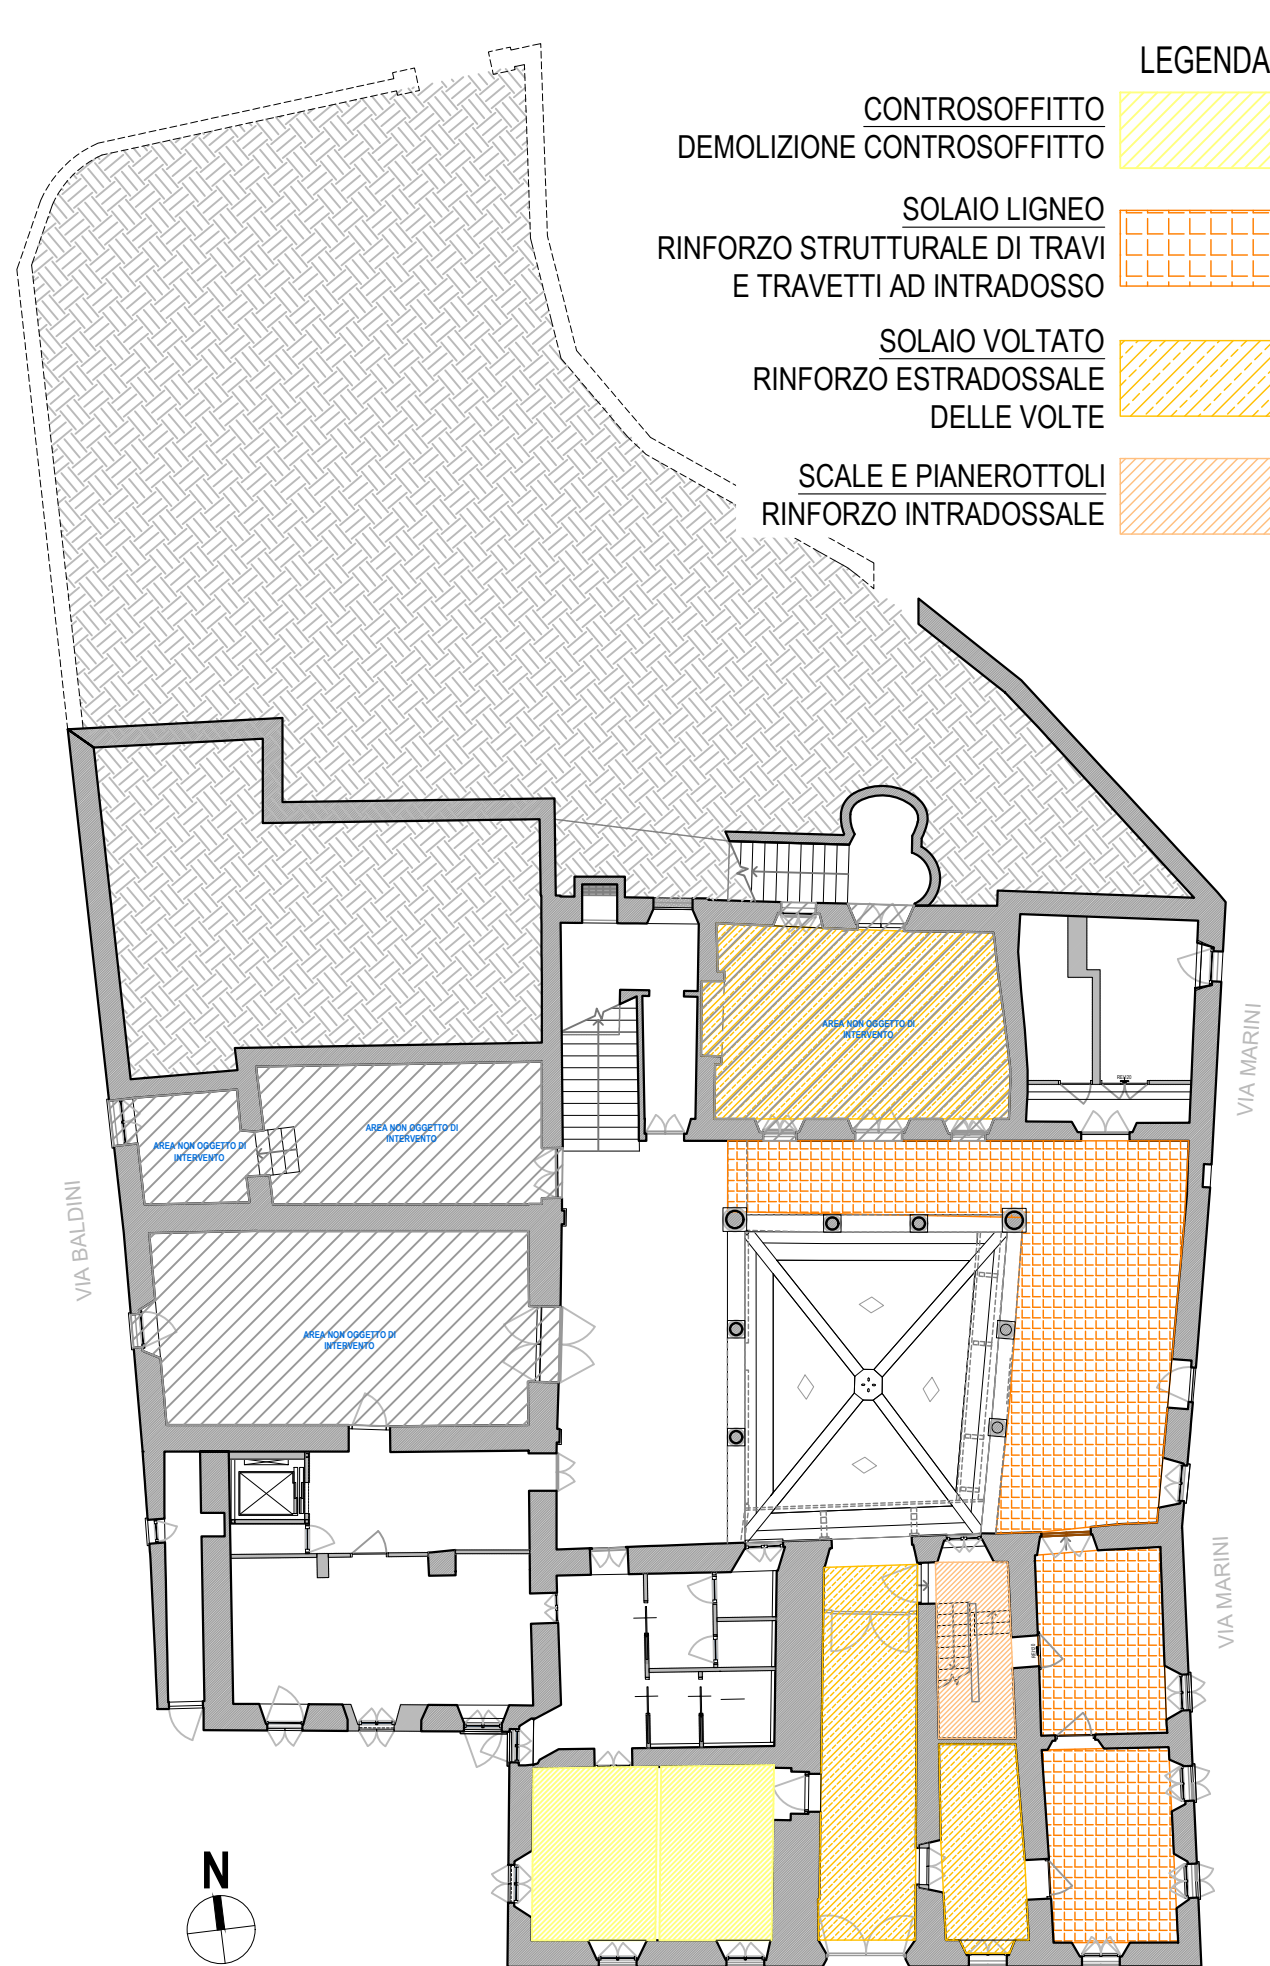


PIANTA PIANO TERRA - PROGETTO
SCALA 1:100

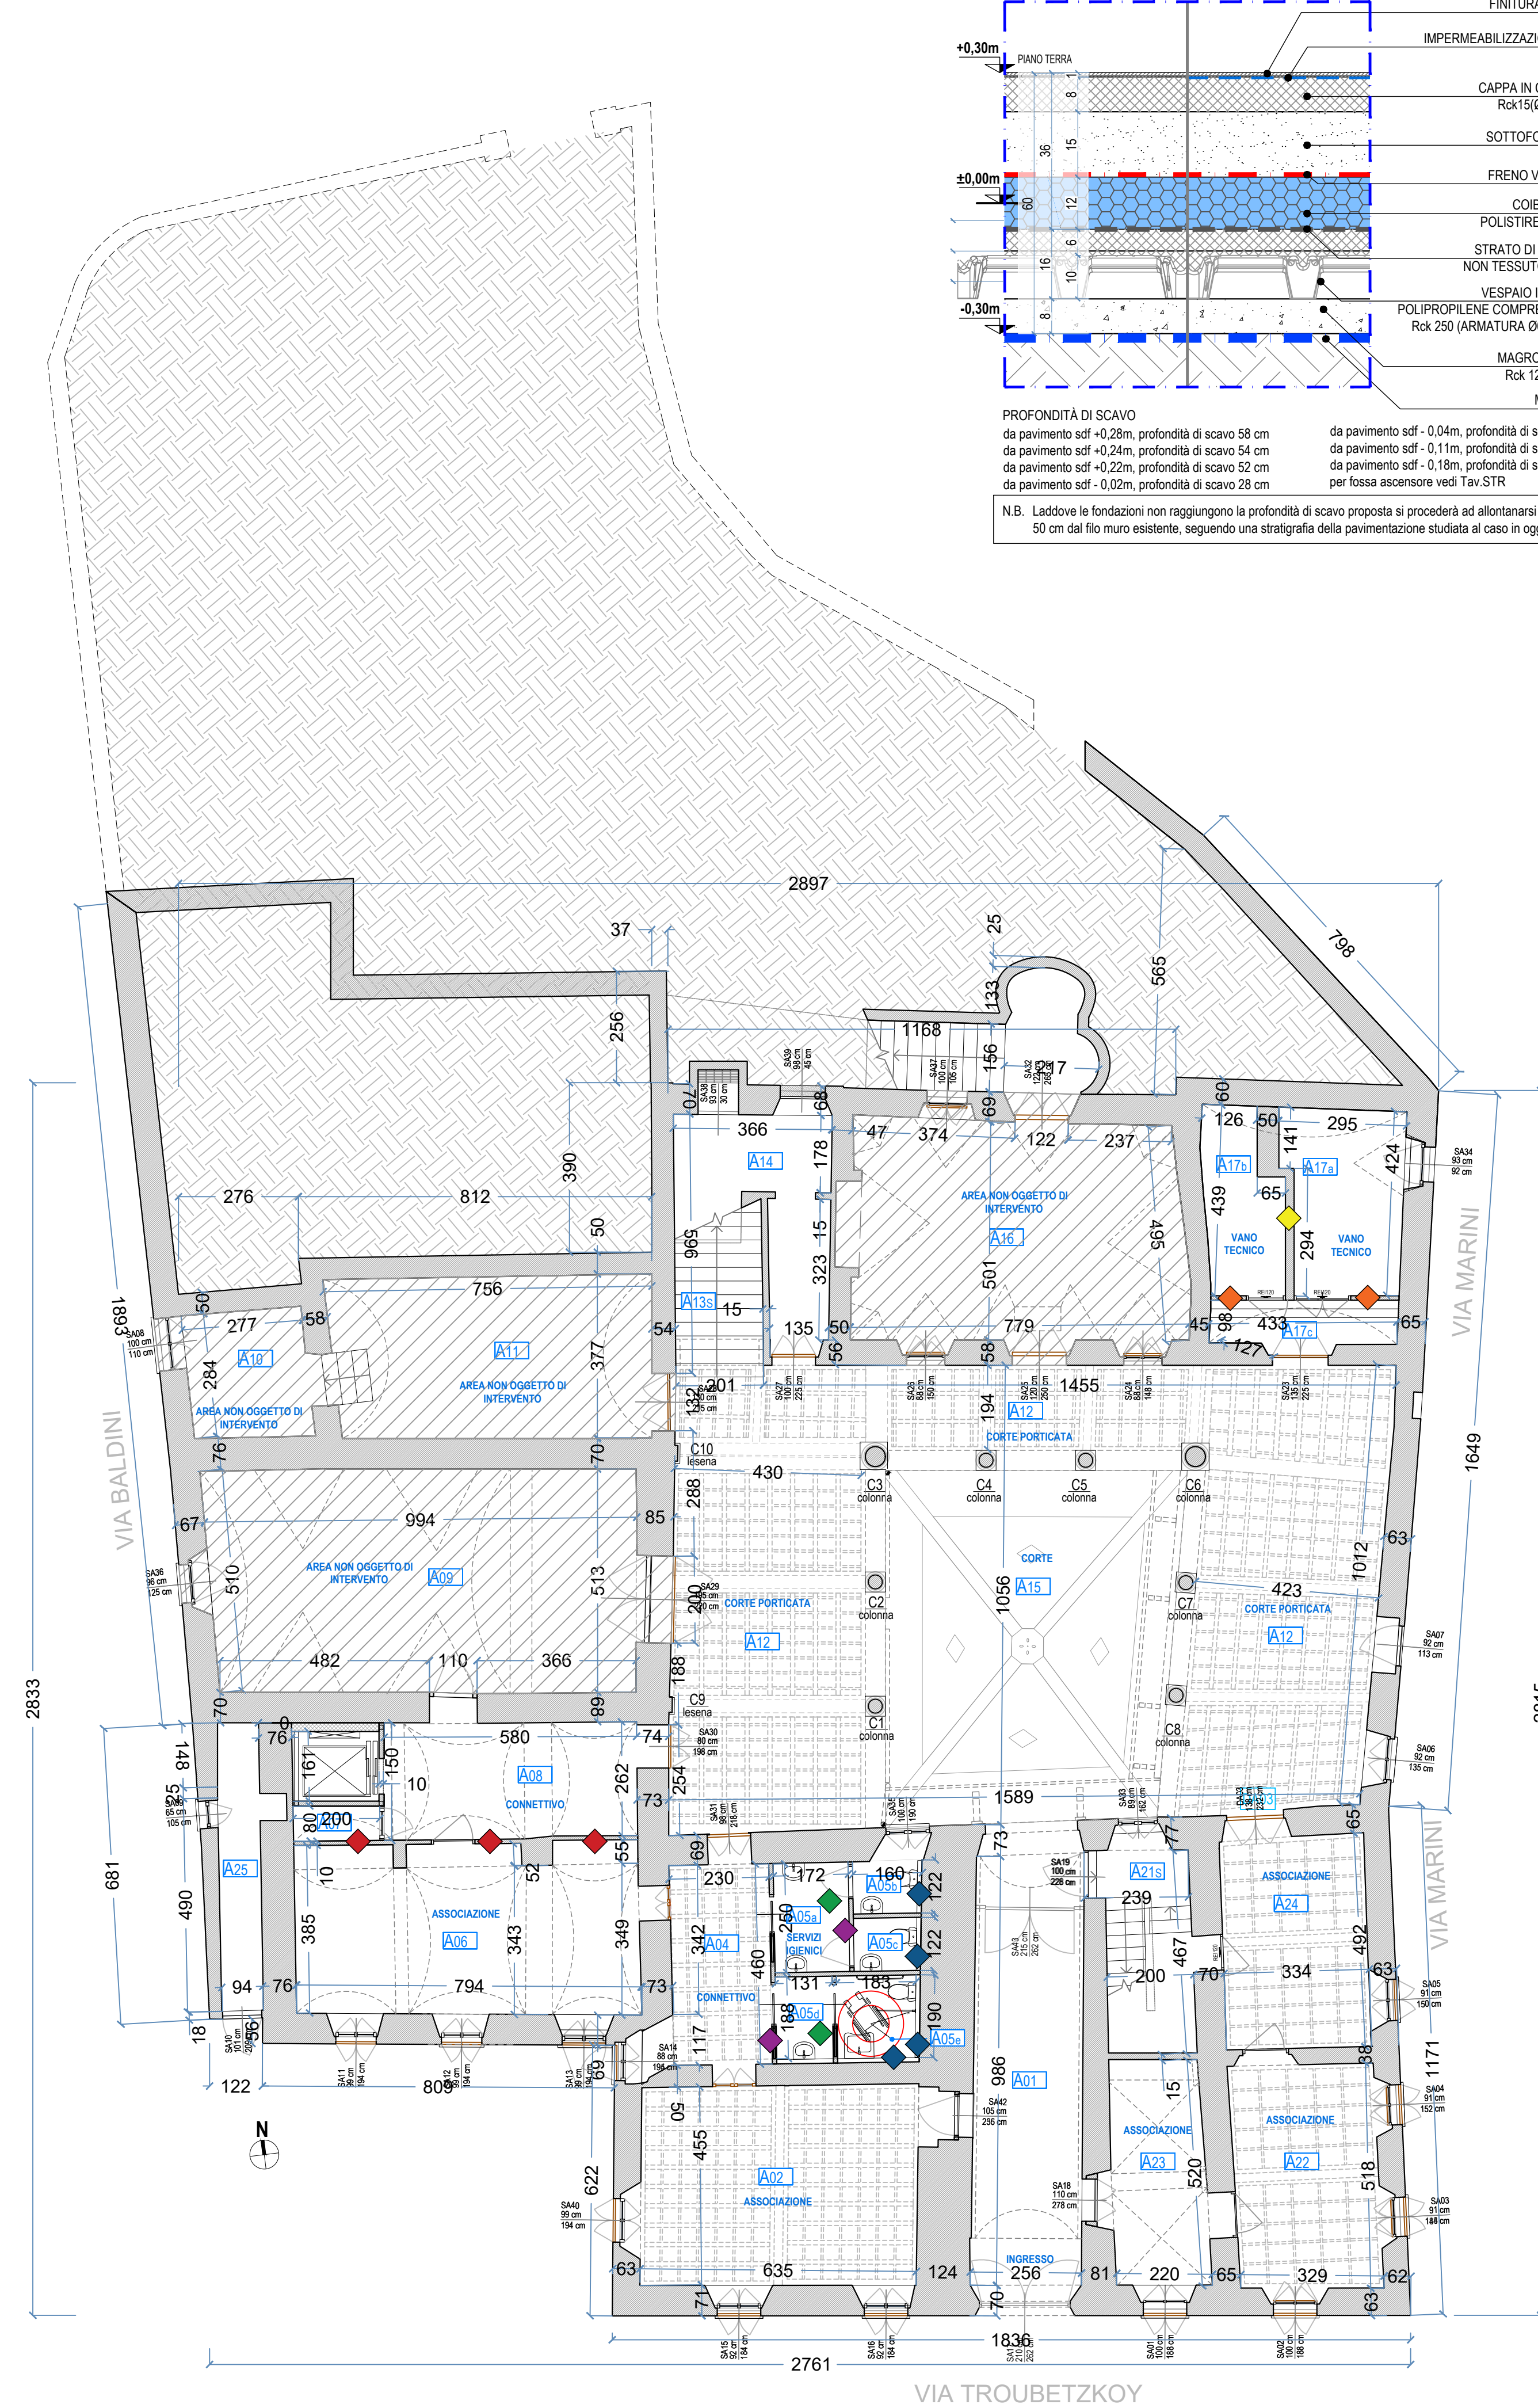







DETTAGLIO 1 - STRATIGRAFIA PAVIMENTAZIONE LOCALI INTERNI
SCALA 1:10

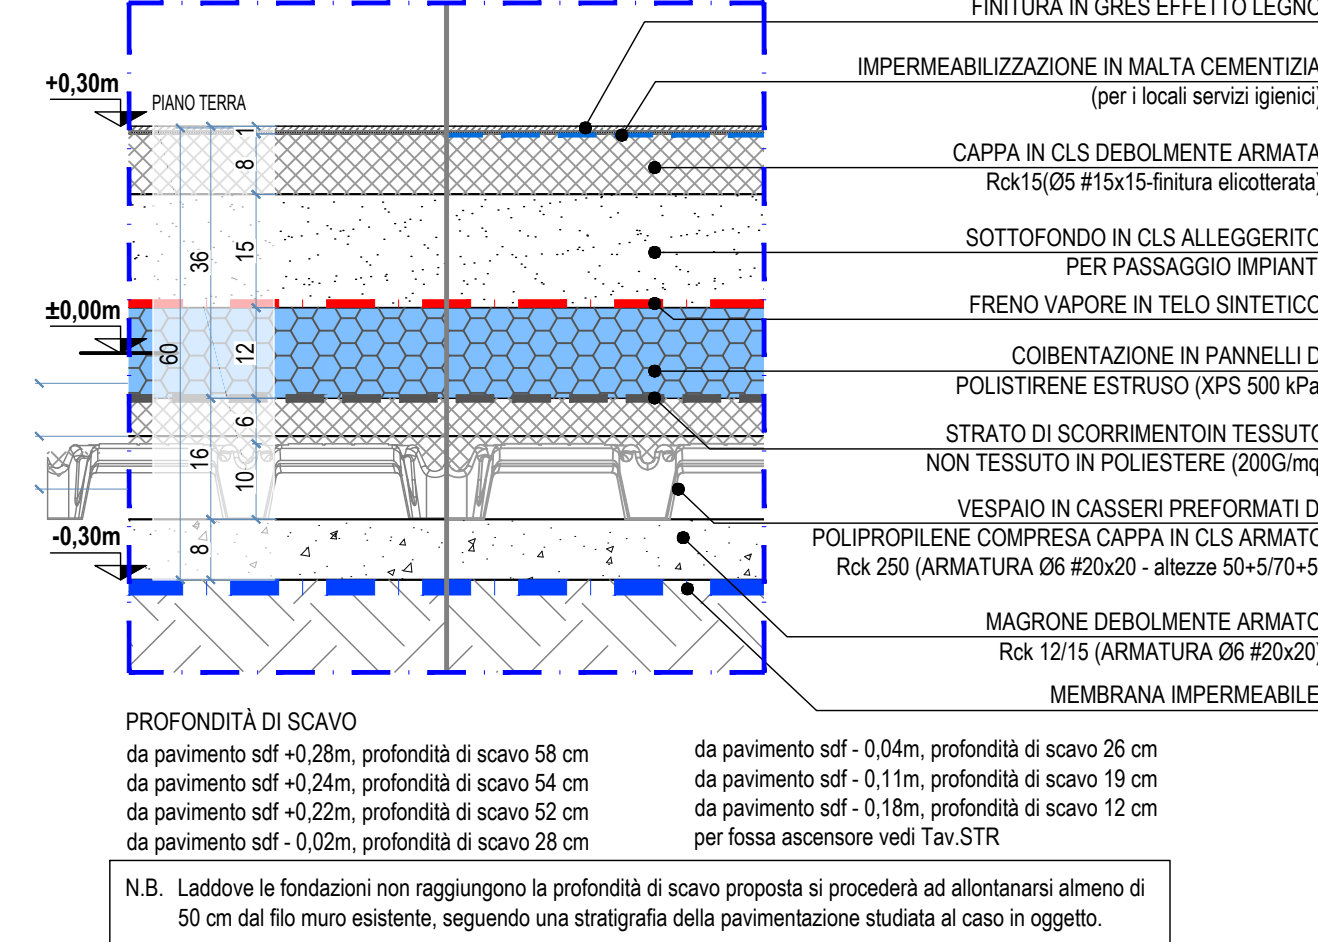


KEY PLAN - PIANO TERRA

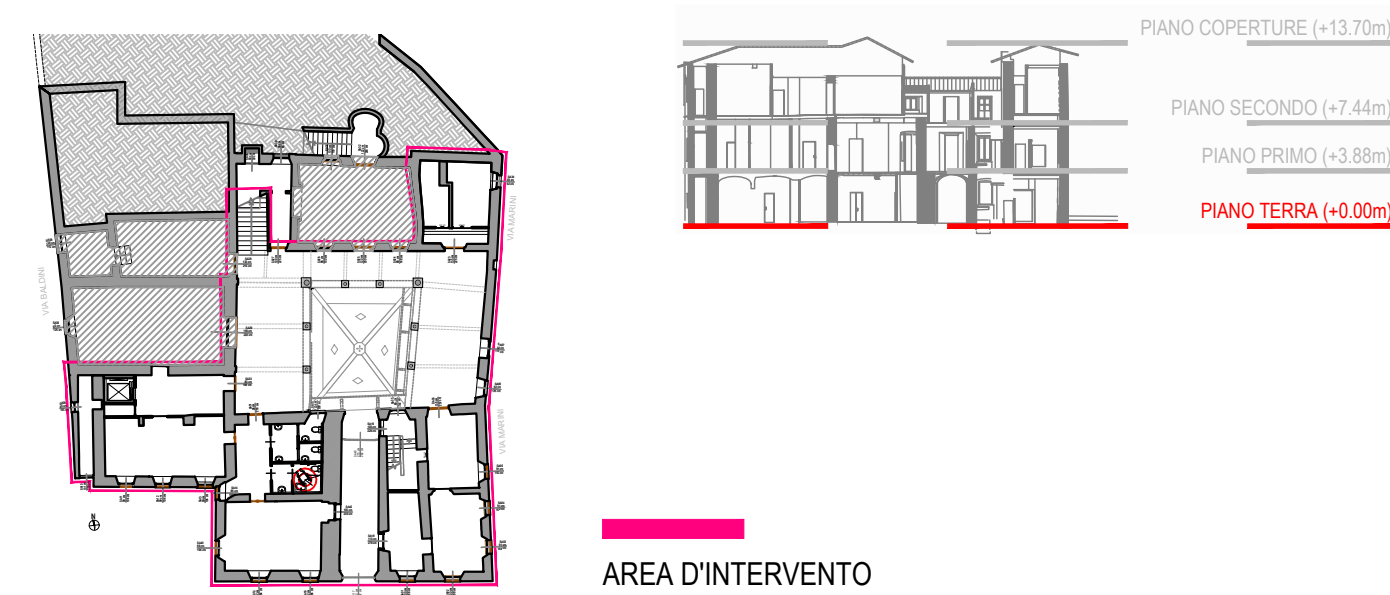

LEGENDA PARTIZIONI INTERNE

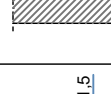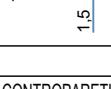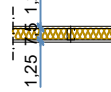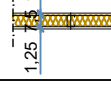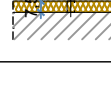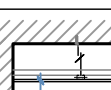PARETI IN MURATURA	
	MURATURA STRUTTURATA IN BLOCCHI CAVI DI CLS PRESSORE cm 20 OMOLOGATA E120 MURATURA STRUTTURATA IN BLOCCHI CAVI DI CLS PRESSORE TRATTAQUILLO INTONACO DI BASE [cm] - INTONACO DI FINITURA [0,5cm] STRUTTURAZIONE A LISTA
	MURATURA STRUTTURATA IN BLOCCHI CAVI DI CLS PRESSORE cm 12 OMOLOGATA E120 MURATURA STRUTTURATA IN BLOCCHI CAVI DI CLS PRESSORE TAGLIAGUOLLO STRUTTURAZIONE A LISTA
PARETI - CONTROPARETI INTERNE A SECCO	
	PARETE CON LASTRA A ELEVATA RESISTENZA MECCANICA 1 LASTRA 120cm x 25mm + STRUTTURAZIONE LINEARE (120cm x 25mm) COIBENTAZIONE TEGOLINA LANA MINERALE SPESSORE: DENSITA' 18kg/m3
	PARETE CON LASTRA A ELEVATA RESISTENZA MECCANICA RESISTENTE ALL'UMIDO 1 LASTRA RES. UMIDO m1 (120cm x 25mm) + STRUTTURAZIONE 7,5 cm + LASTRA RES. UMIDO m1 (120cm) COIBENTAZIONE TEGOLINA LANA MINERALE SPESSORE: DENSITA' 18kg/m3
	CONTROPARETE TECNICA CON DOPPIA LASTRA RESISTENTE ALL'UMIDO STR 3 (30 cm - per int.) LASTRA IN GESSO RES. 1,25 cm - 1 LASTRA RES. UMIDO m1 (120cm) COIBENTAZIONE TEGOLINA LANA MINERALE SPESSORE: DENSITA' Term. 18 kg/m3
LEGENDA CONTROSOFFITTI	
	CONTROSOFFITTO MONOLITICO IN CARTONGESSO PENCINATO PER LOCALI UMIDI CONTROSOFFITTO RIBASSATO ANTISCALLO A LASTRA SGUOLA 12 cm - RESISTENTE ALL'UMIDO STRUTTURAZIONE TEGOLINA LANA MINERALE SPESORE: DENSITA' PRIMARIA E SECONDARIA

DETTAGLIO 2 - STRATIGRAFIA PAVIMENTAZIONE CORTILE INTERNO
SCALA 1:10

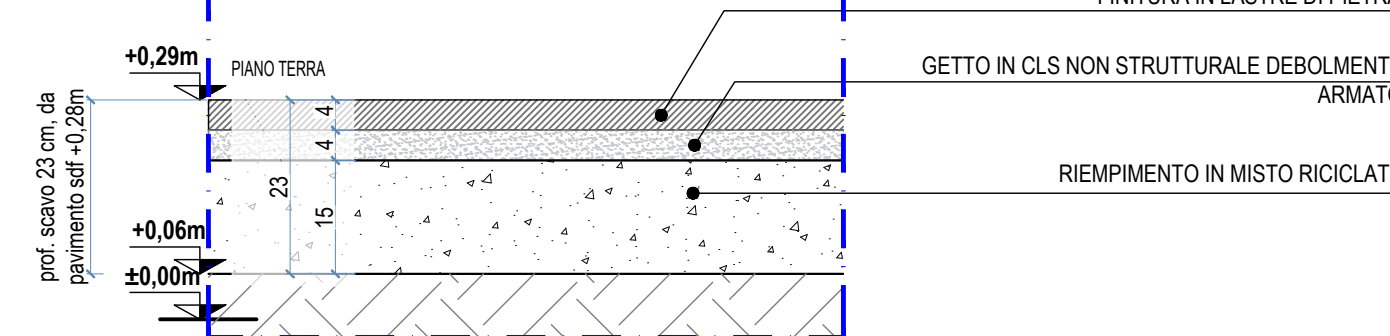

 CITTÀ DI VERBANIA		Sede Piazza Garibaldi n. 15 28922 VERBANIA-PALLANZA (VB)	
RIQUALIFICAZIONE PALAZZO CIOJA VERBANIA SUNA	
CUP F57H21002040001		 Finanziato dall'Unione europea NextGenerationEU	
PROGETTO DEFINITIVO	
RESPONSABILE UNICO DEL PROCEDIMENTO Ing. Alessia TORELLI	
		ICIS S.r.l. - Società di Ingegneria CAPOGRUPPO MANDATARIA R.T.P. INTEGRAZIONE PRESTAZIONI SPECIALISTICHE PROGETTAZIONE EDILIZIA PROGETTAZIONE STRUTTURALE GEOLOGIA COORDINAMENTO SIDIUREZZA IN FASE DI PROGETTAZIONE Arch. Matteo Francesco Vercelloni PROGETTAZIONE ARCHITETTICA GENERALE Corbellini S.r.l. PROGETTAZIONE IMPIANTI R.I.C.T. Tauro S.r.l. RESTAURO BENI CULTURALI Società Lombarda Di Archeologia S.r.l. ARCHEOLOGIA	
	
		ARCHITETTURA	
DEMOLIZIONI - NUOVE COSTRUZIONI - PROGETTO PIANTA PIANO TERRA	
<table><tr><td>REDAZIONE</td><td colspan="3">CODICE GENERALE ELABORATO</td><td></td><td></td><td></td><td></td></tr><tr><td>BORIO_ICIS</td><td>L2690</td><td>PD</td><td>C</td><td>ARC</td><td>01</td><td>01</td><td></td></tr><tr><td colspan="2">CONTROLLO</td><td>NOTE DISCIPLINARI</td><td>PROGETTO</td><td>PRODOTTO</td><td>SCALA</td><td colspan="2">DATA</td></tr><tr><td colspan="2">LOPREVITE_ICIS</td><td>05 Agosto 2022</td><td>Prima emissione Progetto Definitivo</td><td></td><td>1:100 - 1:200</td><td colspan="2"></td></tr><tr><td colspan="2">AUTORIZZAZIONE</td><td>01 Ottobre 2022</td><td>Revisione a seguito di attività di verifica</td><td></td><td></td><td colspan="2">OTTOBRE 2022</td></tr><tr><td colspan="2">LUCIANI_ICIS</td><td></td><td></td><td></td><td></td><td colspan="2"></td></tr></table>				REDAZIONE	CODICE GENERALE ELABORATO							BORIO_ICIS	L2690	PD	C	ARC	01	01		CONTROLLO		NOTE DISCIPLINARI	PROGETTO	PRODOTTO	SCALA	DATA		LOPREVITE_ICIS		05 Agosto 2022	Prima emissione Progetto Definitivo		1:100 - 1:200			AUTORIZZAZIONE		01 Ottobre 2022	Revisione a seguito di attività di verifica			OTTOBRE 2022		LUCIANI_ICIS							
REDAZIONE	CODICE GENERALE ELABORATO	
BORIO_ICIS	L2690	PD	C	ARC	01	01	
CONTROLLO		NOTE DISCIPLINARI	PROGETTO	PRODOTTO	SCALA	DATA	
LOPREVITE_ICIS		05 Agosto 2022	Prima emissione Progetto Definitivo		1:100 - 1:200	
AUTORIZZAZIONE		01 Ottobre 2022	Revisione a seguito di attività di verifica			OTTOBRE 2022	
LUCIANI_ICIS	