


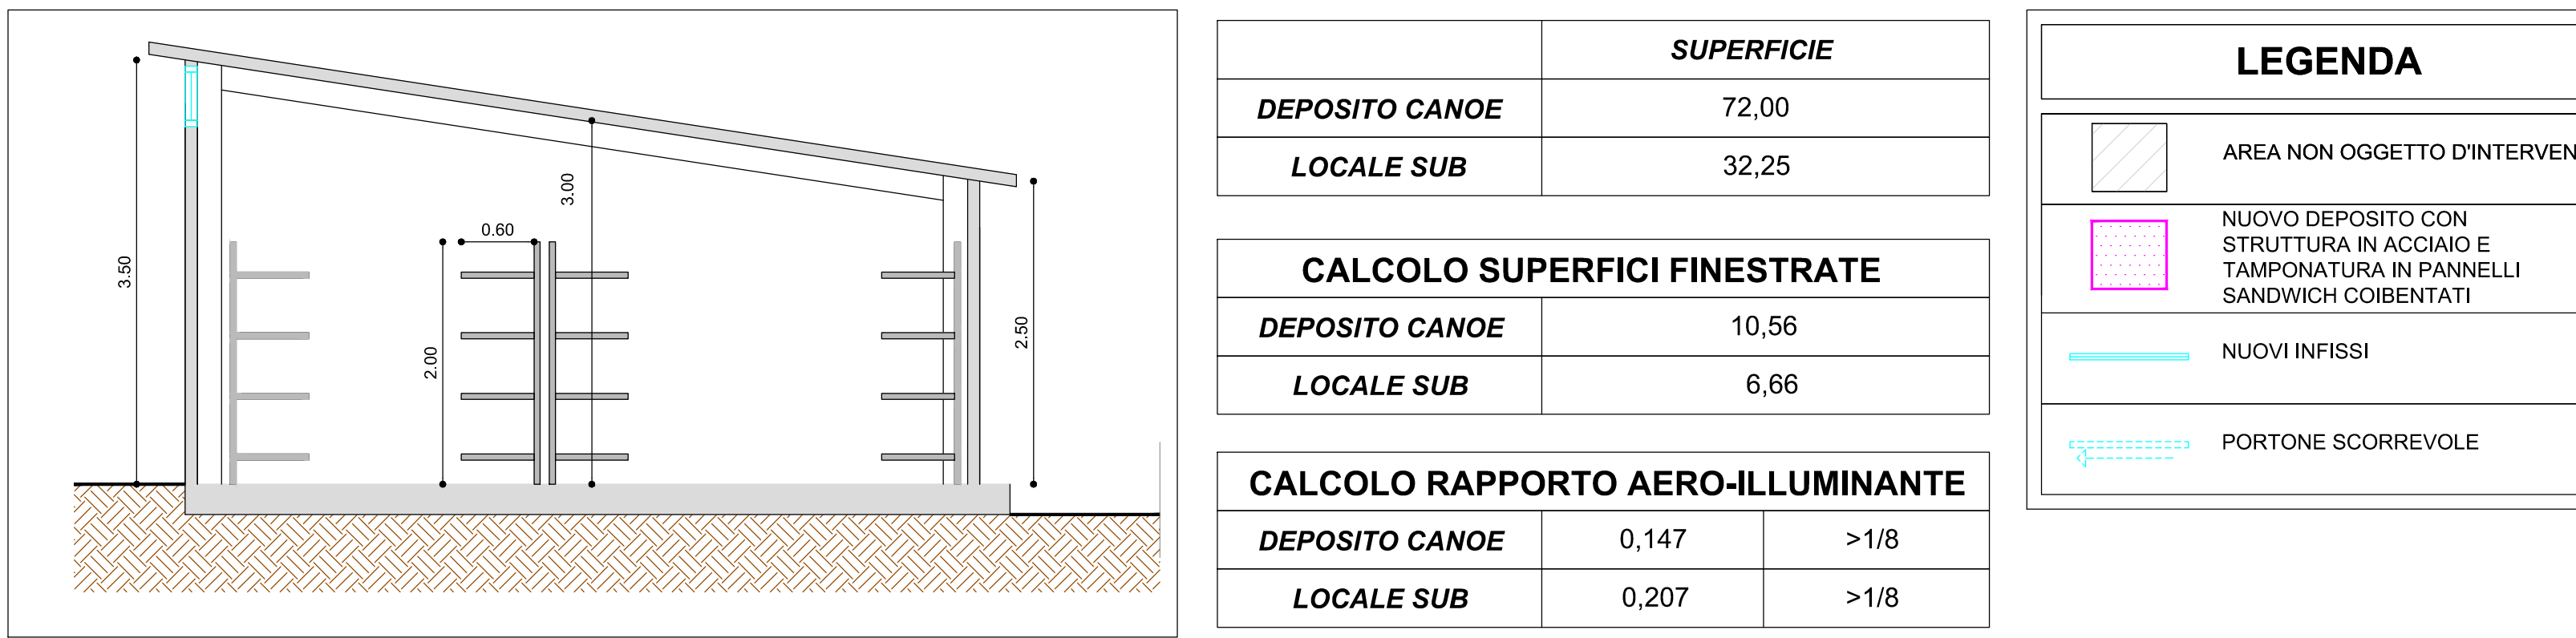


SEZIONE A-A
Scala 1:50

SUPERFICIE	
DEPOSITO CANOE	72,00
LOCALE SUB	32,25


CALCOLO SUPERFICI FINESTRATE	
DEPOSITO CANOE	10,56
LOCALE SUB	6,66

CALCOLO RAPPORTO AERO-ILLUMINANTE		
DEPOSITO CANOE	0,147	>1/8
LOCALE SUB	0,207	>1/8

LEGENDA	
	AREA NON OGGETTO D'INTERVENTO
	NUOVO DEPOSITO CON STRUTTURA IN ACCIAIO E TAMPONATURA IN PANNELLI SANDWICH COIBENTATI
	NUOVI INFISSI
	PORTONE SCORREVOLE

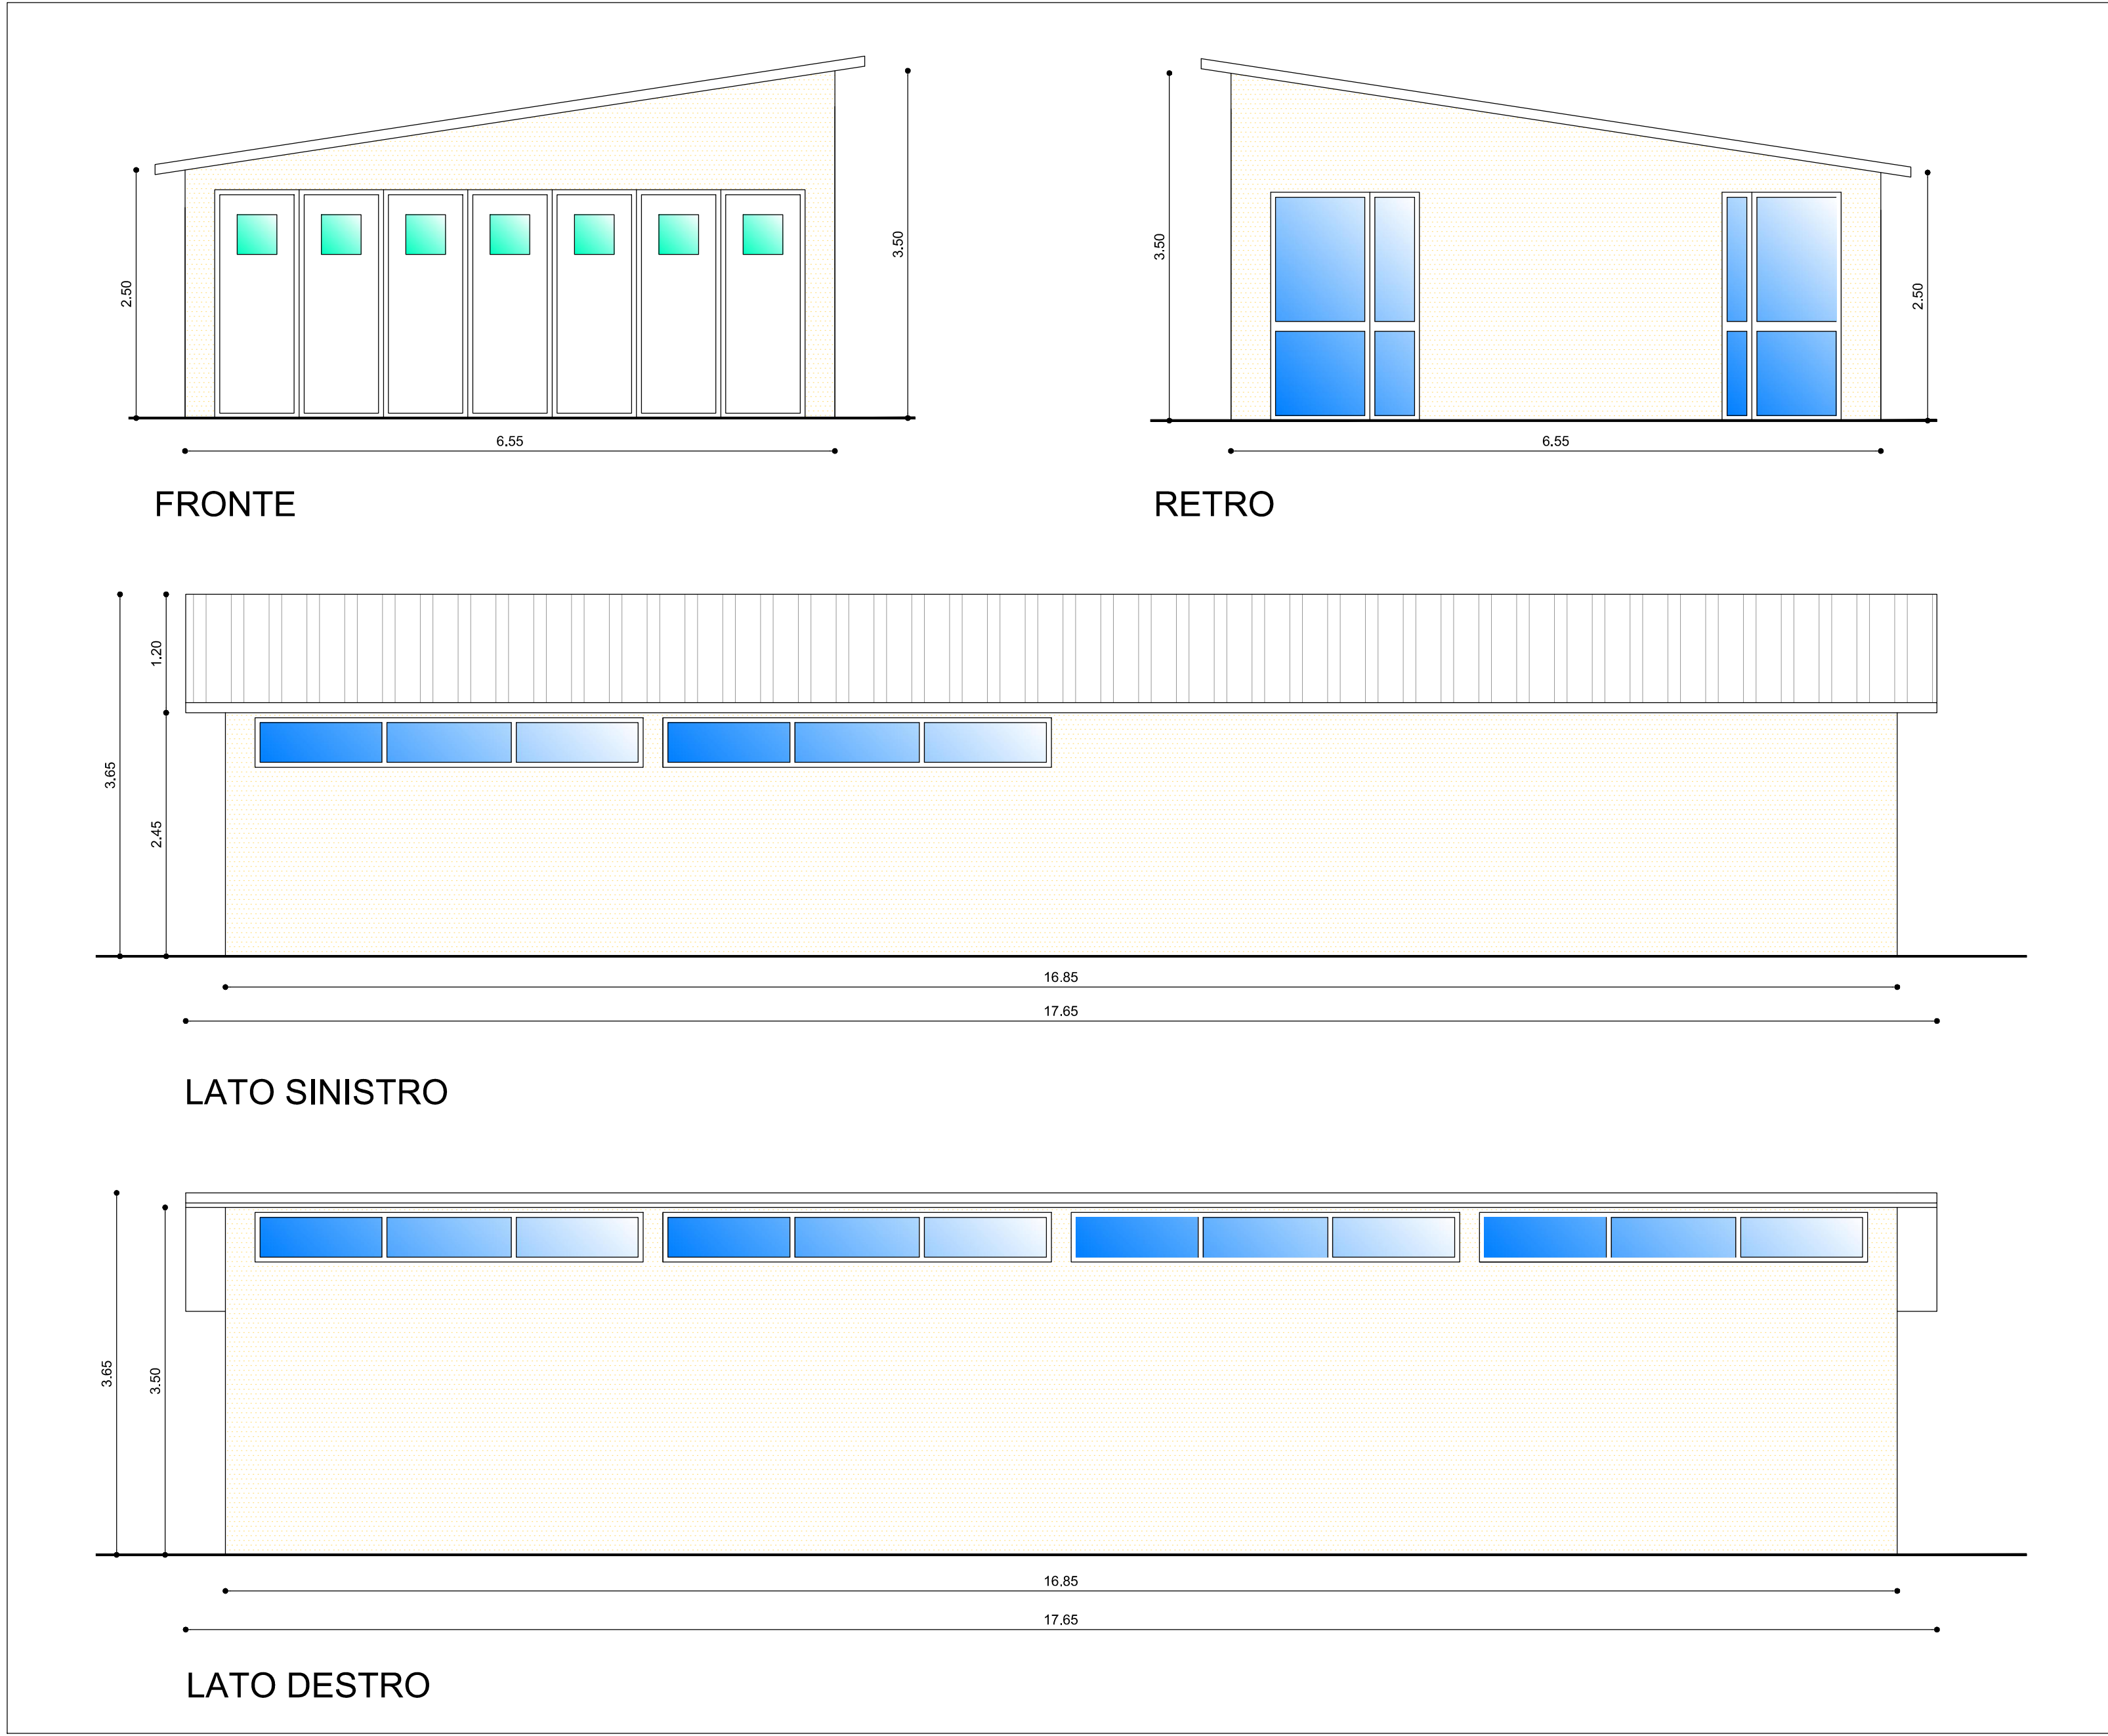


PROSPETTI
Scala 1:50

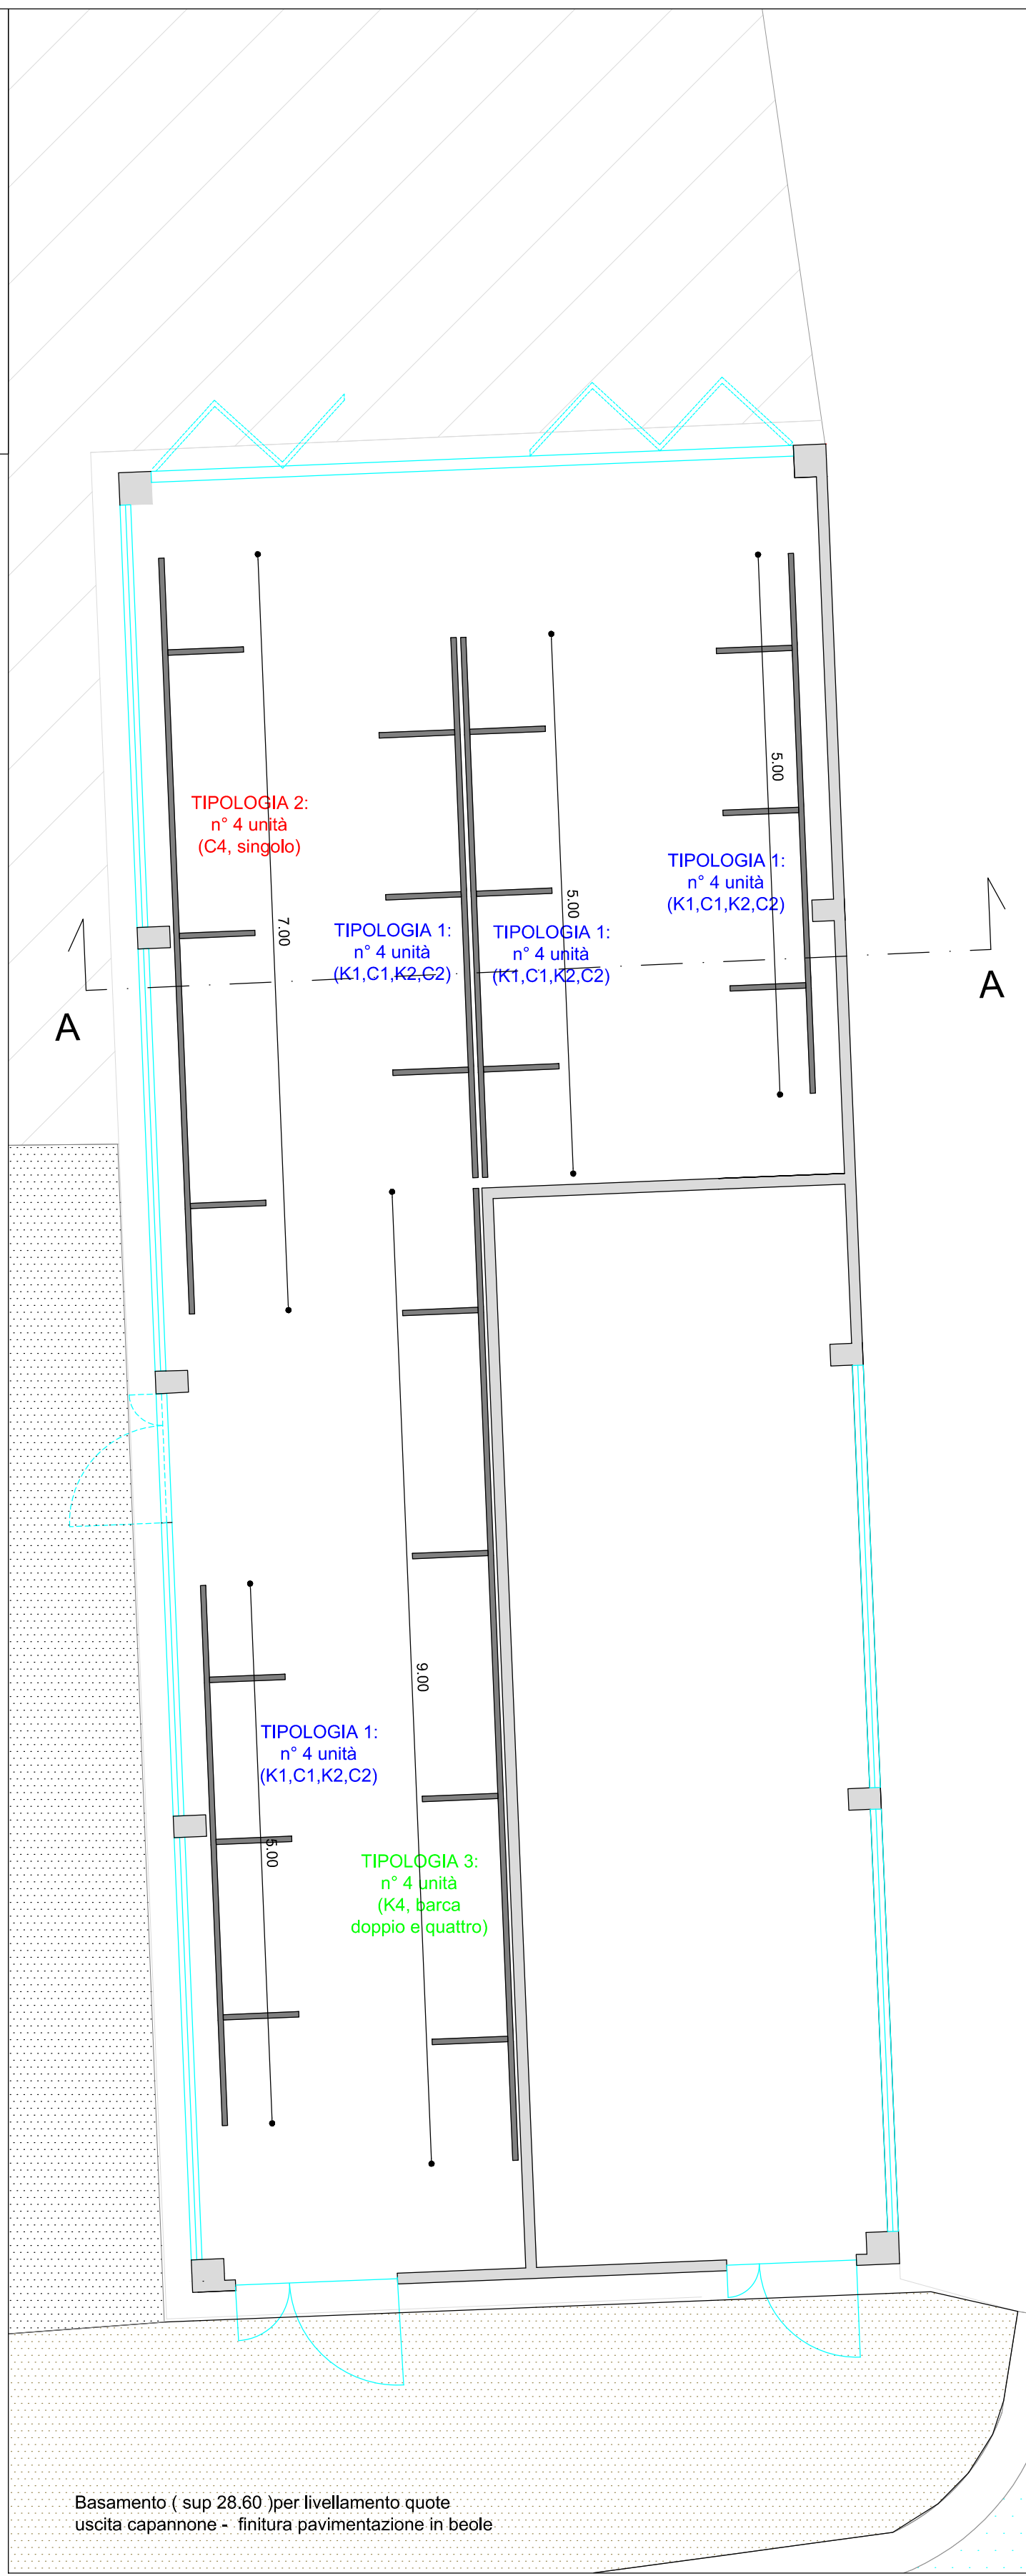


LAYOUT CANOE
Scala 1:50



PIANTA COPERTURA
Scala 1:50

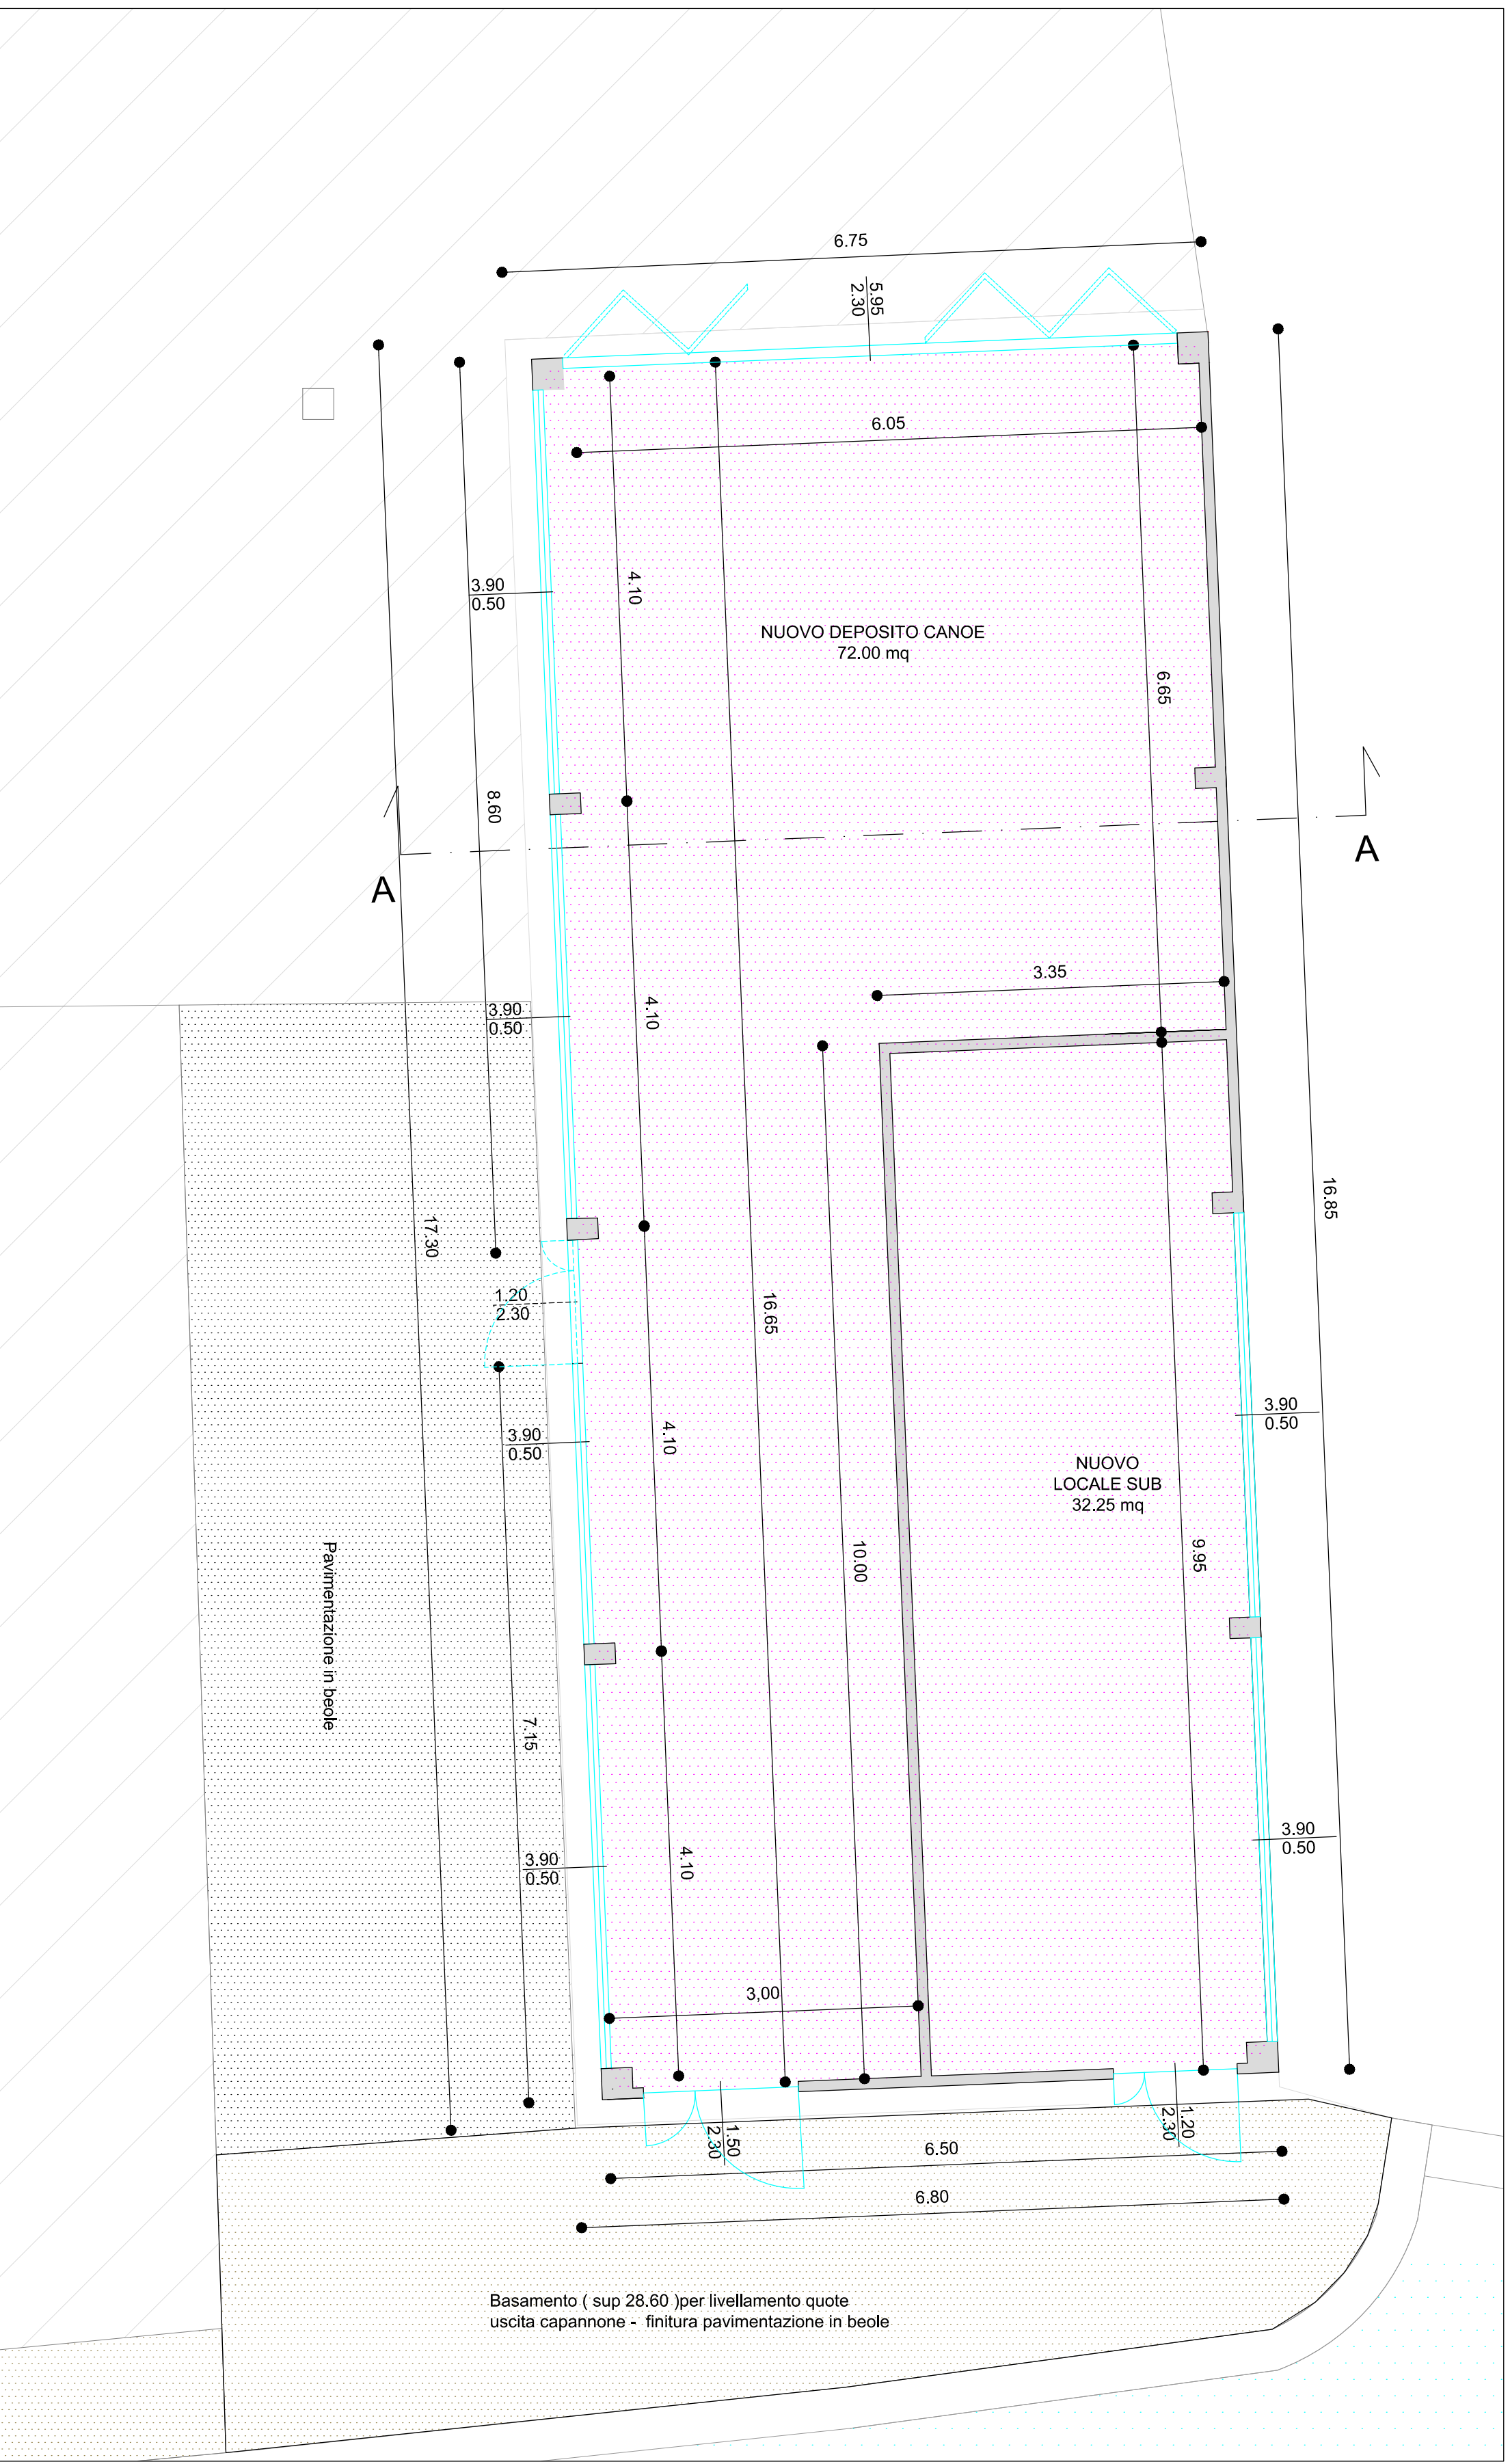

PIANTA PIANO TERRA
Scala 1:50

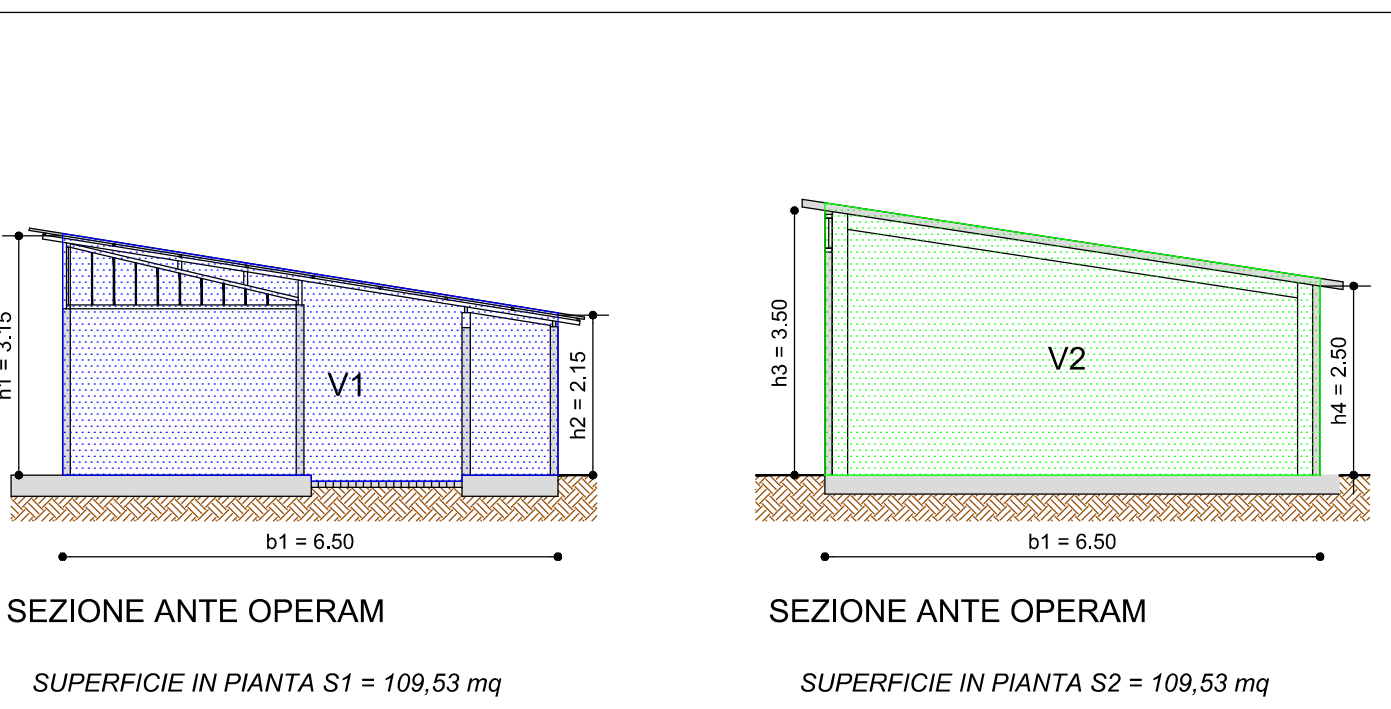

CALCOLO VOLUMI	
VOLUME ANTE OPERAM	$V1 = S1 \times (h1 + h2) / 2 \text{ m} = 109,53 \text{ mq} \times (3,15 \text{ m} + 2,15 \text{ m}) / 2 = 290,26 \text{ mc}$
VOLUME POST OPERAM	$V2 = S2 \times (h3 + h4) / 2 \text{ m} = 109,53 \text{ mq} \times (3,50 \text{ m} + 2,50 \text{ m}) / 2 = 328,59 \text{ mc}$
VOLUMETRIA IN AGGIUNTA	$\Delta V = V2 - V1 = 328,59 \text{ mc} - 290,26 \text{ mc} = 38,33 \text{ mc}$

CALCOLO VOLUMI
Scala 1:100



PROGETTO DEFINITIVO - ESECUTIVO

"REALIZZAZIONE NUOVI IMPIANTI E RIGENERAZIONE CANOTTIERI INTRA"
CLUSTER 1
CUP F55B22000040006

INTERVENTO N° 1: DEPOSITO CANOE
PIANTE, PROSPETTI E SEZIONI
Scala 1:50

STAZIONE APPALTANTE: COMUNE DI VERBANIA
Responsabile Unico del Procedimento: Ing. Noemi COMOLA
Progettisti R.T.P.: Ing. Roberto MURTAS - EUROPROJECT SRL (Mandatario)
Ing. Alessio FRIARIGLIU - EUROPROJECT SRL (Mandatario)
Ing. Serena MANCA - EUROPROJECT SRL (Mandatario)
Geol. Giorgio FARO (Mandatario)
Arch. Laura SANDOVAL PALACIOS (Mandatario)
Collaboratori: Arch. Consolato Emanuele COSTANTINO
Geom. Alfonso CUREDDA
Arch. Andrea PIERACCINI

Data: DICEMBRE 2022 Agg:



TAVOLA

4