


PIANTA PIANO INTERRATO

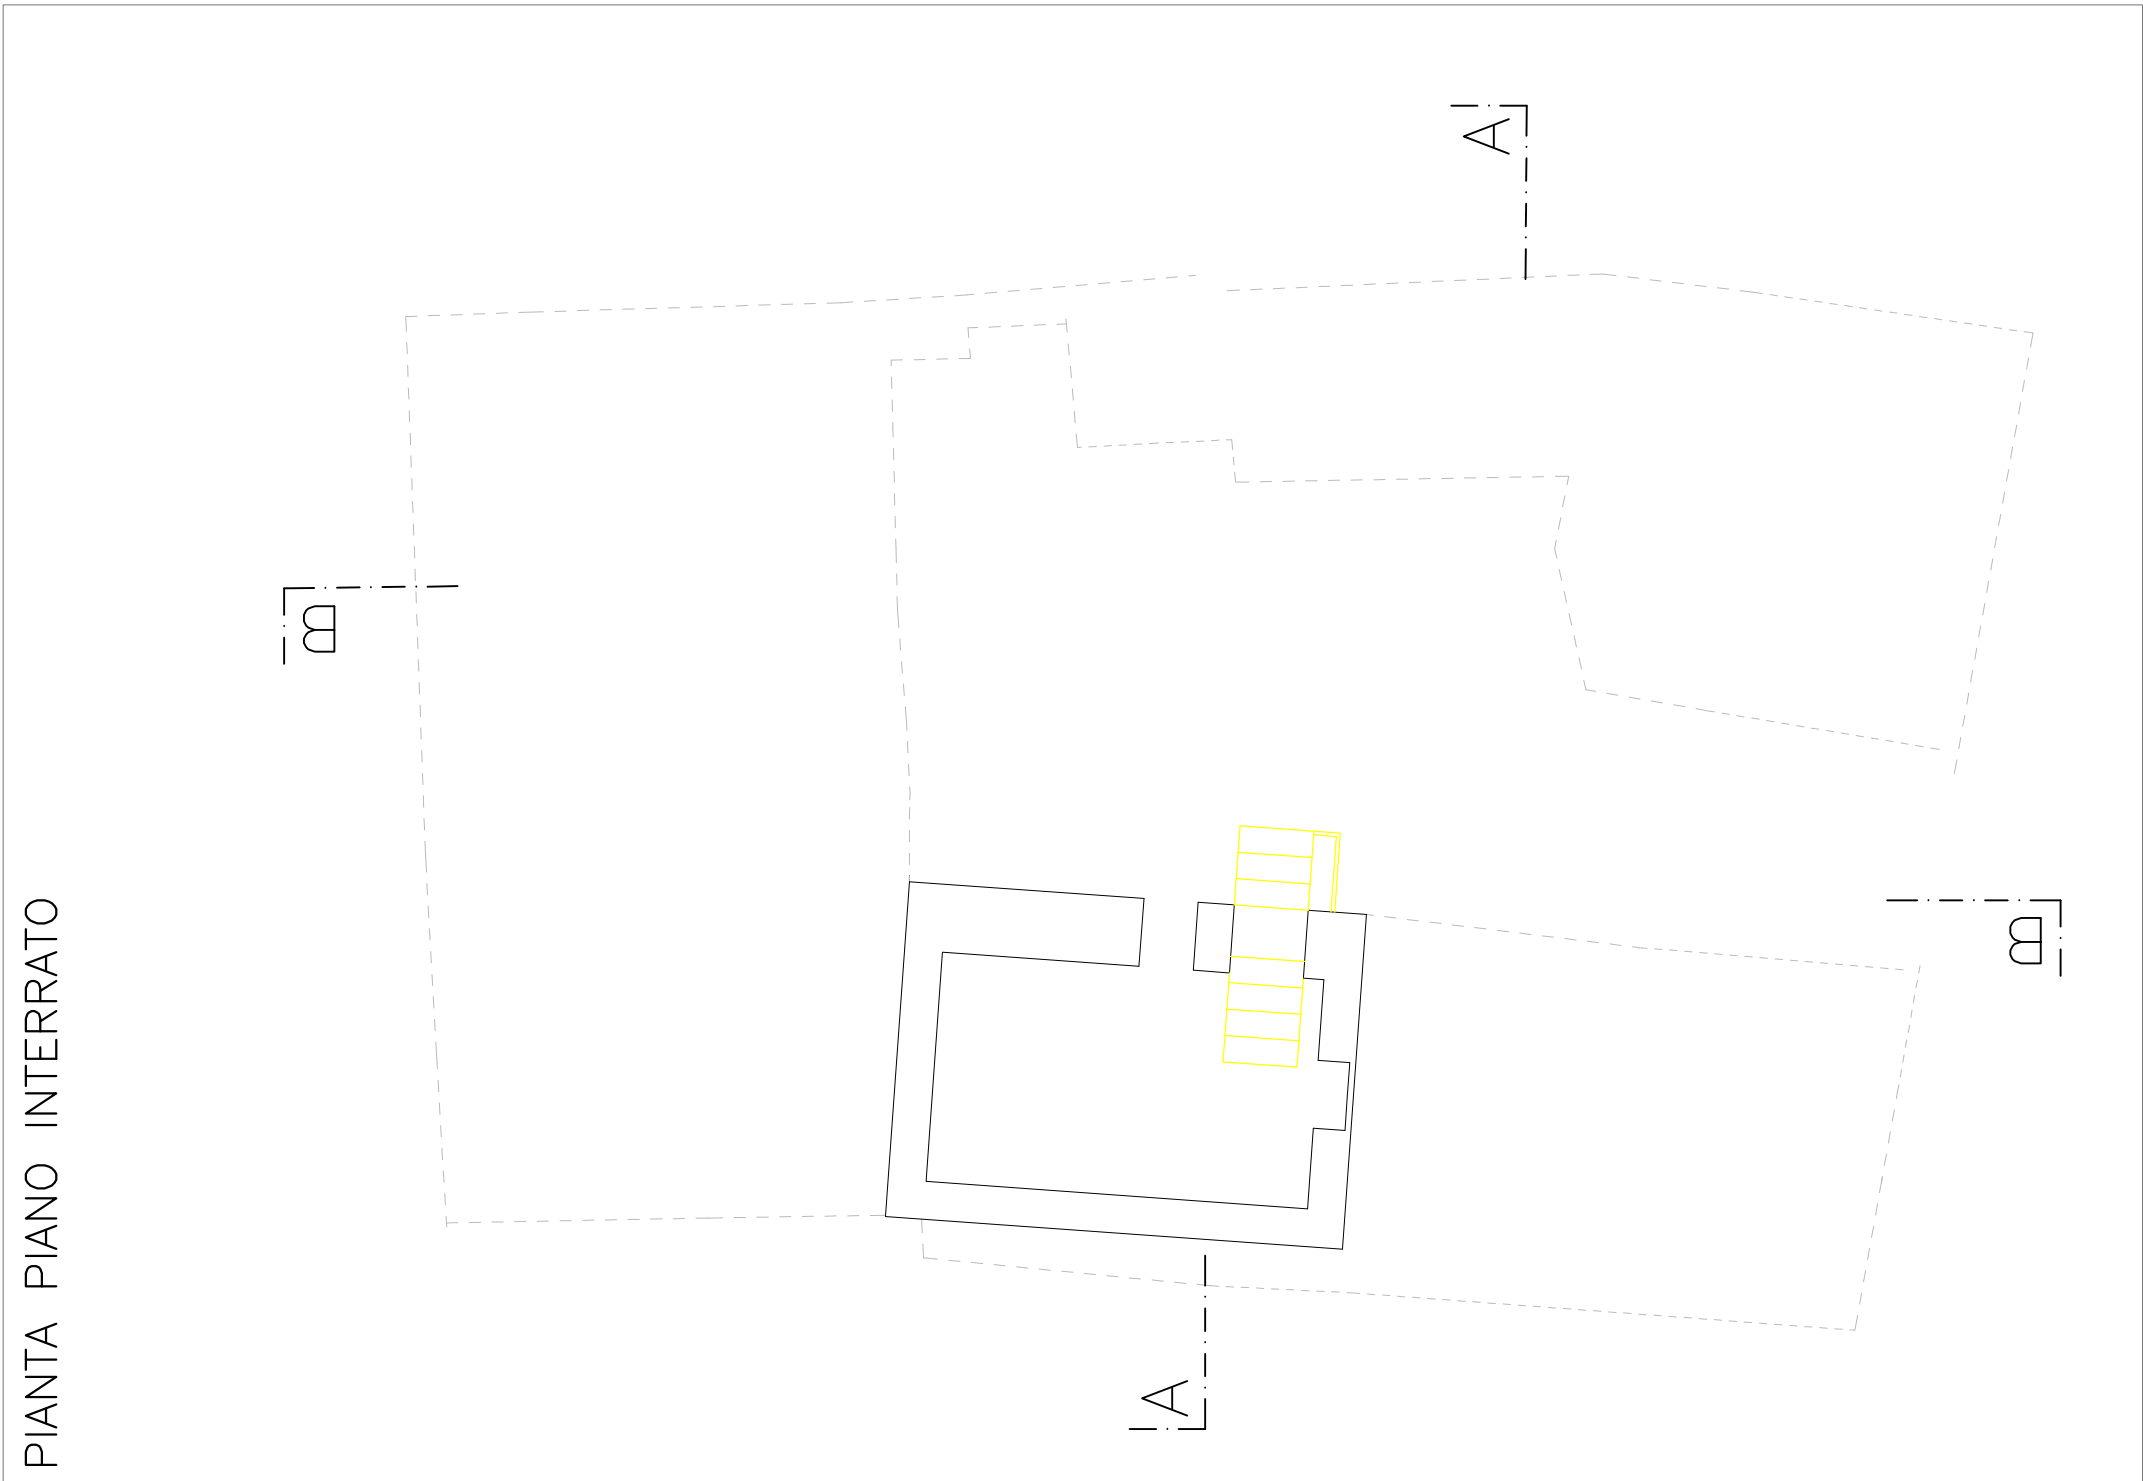


PIANTA PIANO TERRA




PIANTA PIANO PRIMO



DEMOLIZIONI

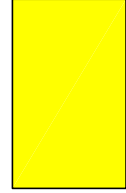


NUOVE OPERE

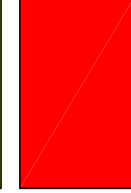


PIANTA PIANO SECONDO



PIANTA PIANO SOTTOTETTO

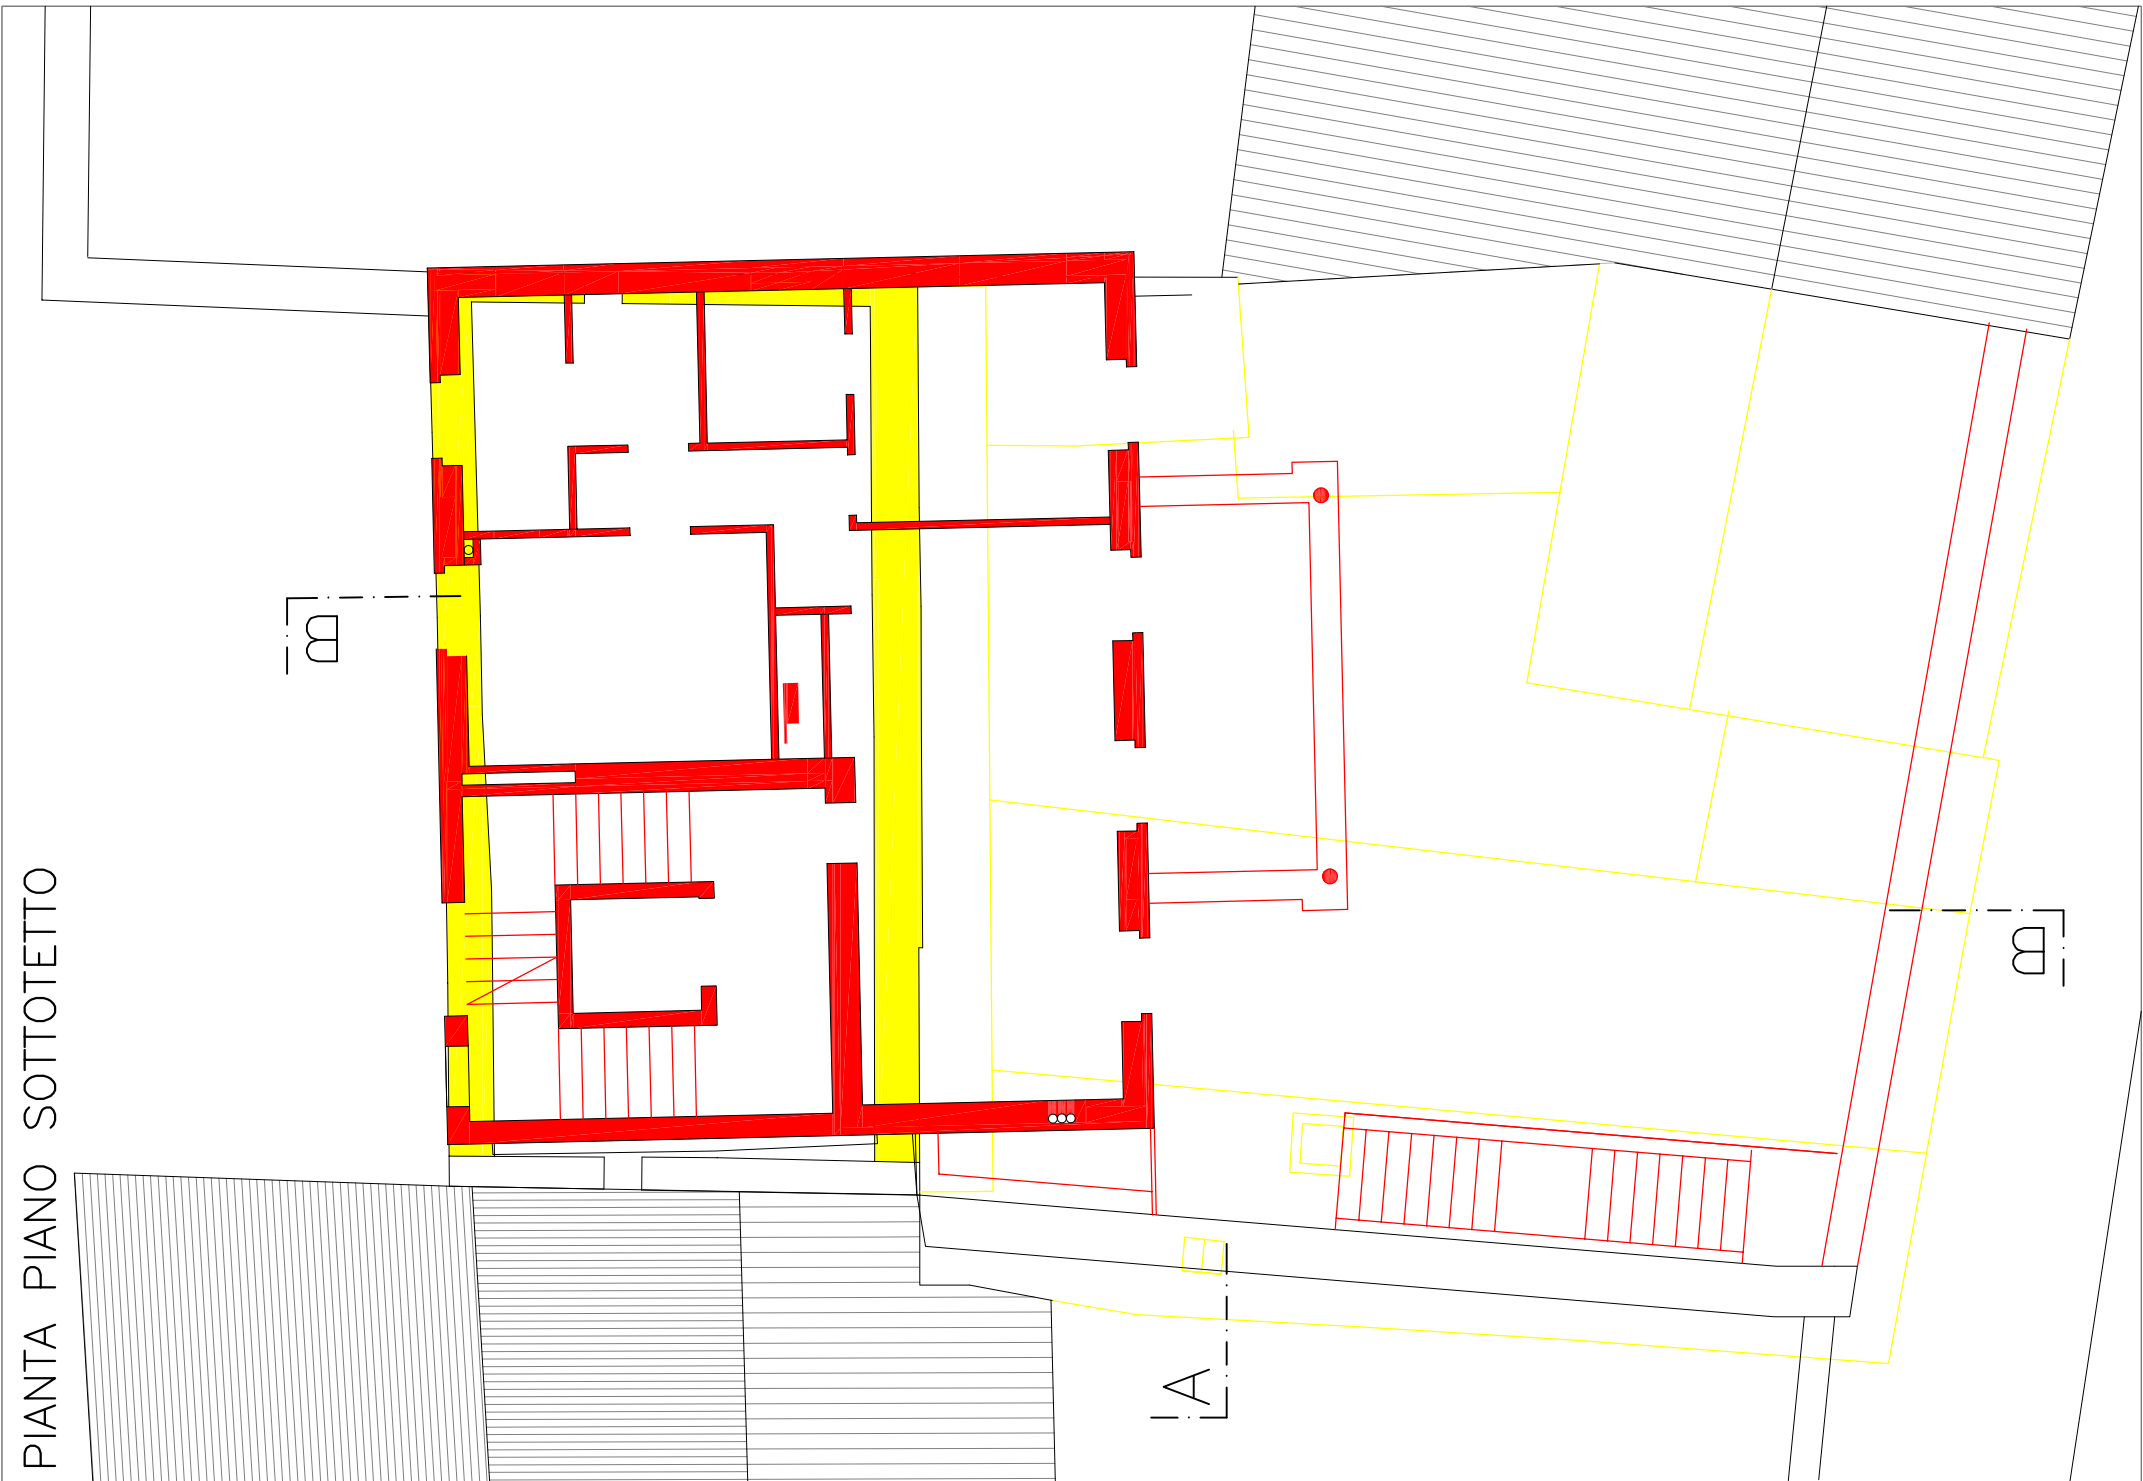

PIANTA COPERTURA

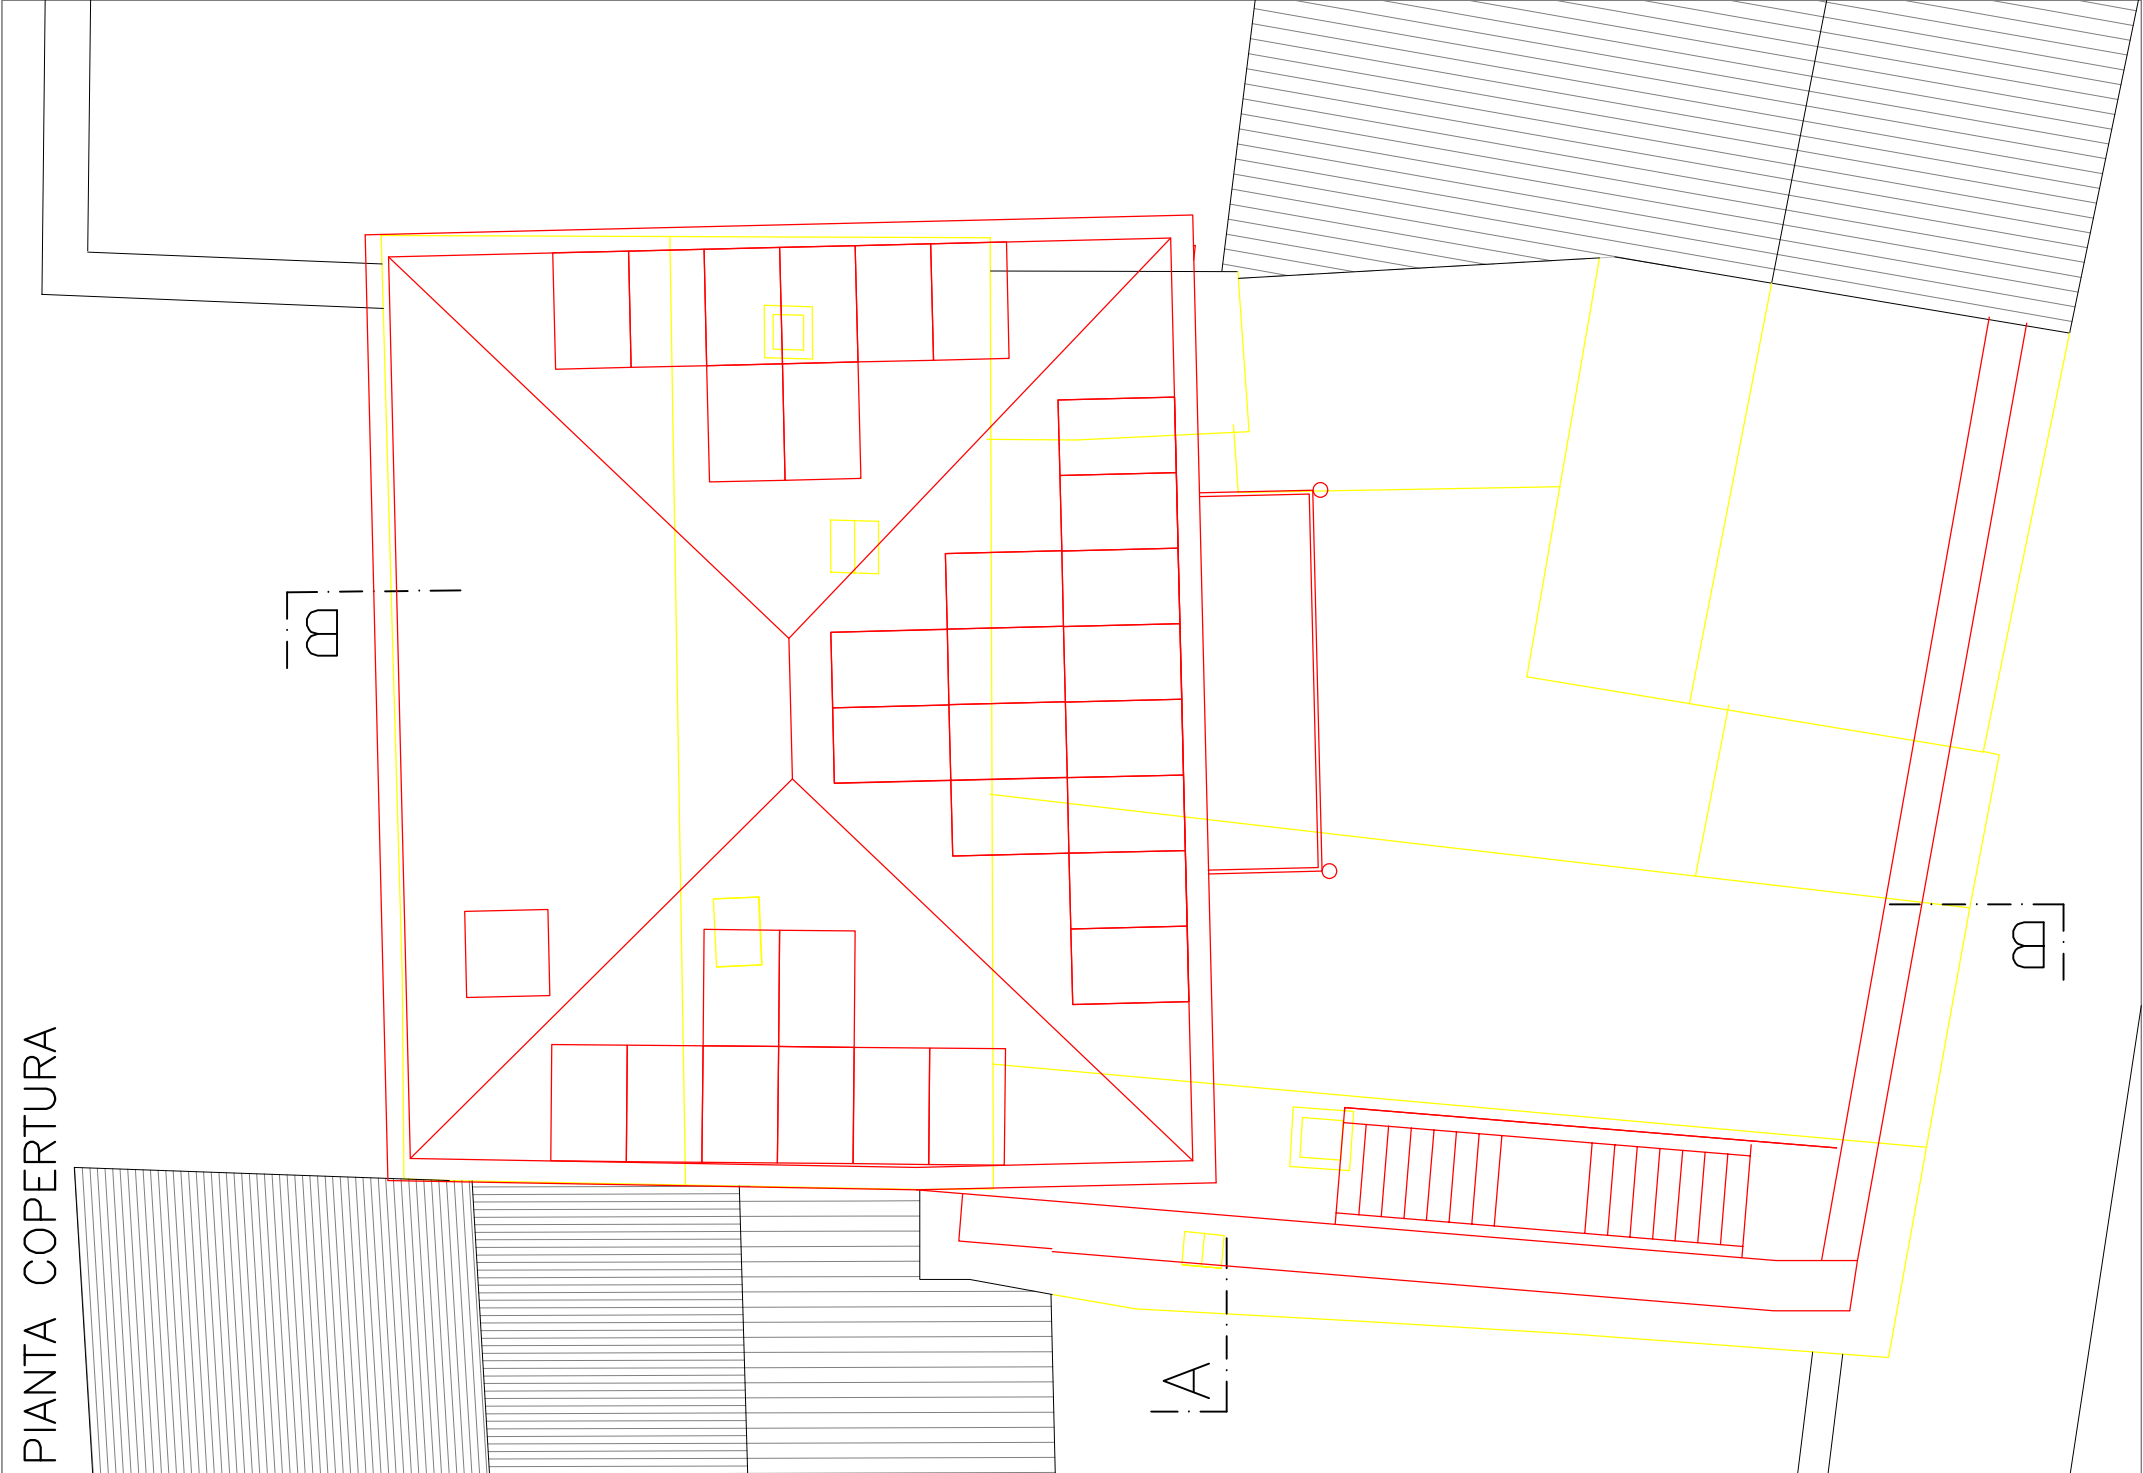

REGIONE PIEMONTE
COMUNE DI VERBANIA

PIANO DI RECUPERO
CENTRO STORICO SUNA
VIA DEI PARTIGIANI 120/122

LAVORO:

PIANO DI RECUPERO

TITOLO:

CONFRONTO
PIANTE

DATA: 22 MAGGIO 2023

ELAB: 14

TAV: 14

SCALA: 1:100

AGG:

COMMITTENTE:

FRANCO ZUCCHINETTI

PROGETTISTA:

GIANNARIA BARISANI architetto
via Montebello 24 - 28925 VERBANIA
ordine arch. prov. NO e VCO n. 789