



INGEGNERIA E ARCHITETTURA

Via Lavagnone, 11
25017 Lonato
Brescia

Tel. 030 991 96 30
Fax 030 913 97 42
studio@parolini.com

P.Iva 00375550980
Iscriz. Ordine degli
Ingegneri di Brescia n. 1698

Progetto:
PEC - Scheda di PRGC N.51

tav. N°:
8

Località: Verbania (VB) - Corso Cairoli

scala:
1:200

Oggetto della tavola:
PROGETTO: Nuovo Edificio su Via Annibale Rosa
Pianta, Prospetti e Sezioni

data:
Giugno 2023

rif:
2022_0004_G

Progettista:
Ing. Mauro Parolini
con studio in Lonato del Garda (BS) in Via Lavagnone 11
Ordine degli Ingegneri di Brescia n. 1698

data emissione:
27/04/2023

aggiornamento:
REV.0

data aggiornam.:

Committente:
Collegio San Luigi
Corso Cairoli, 41
28941 Verbania
P.I. / C.F.: 00429180037

disegnato:
m_sal


controllato:
m_gam

approvato:
m_par


Progettista:

Committente:

E' vietata la riproduzione anche parziale senza autorizzazione

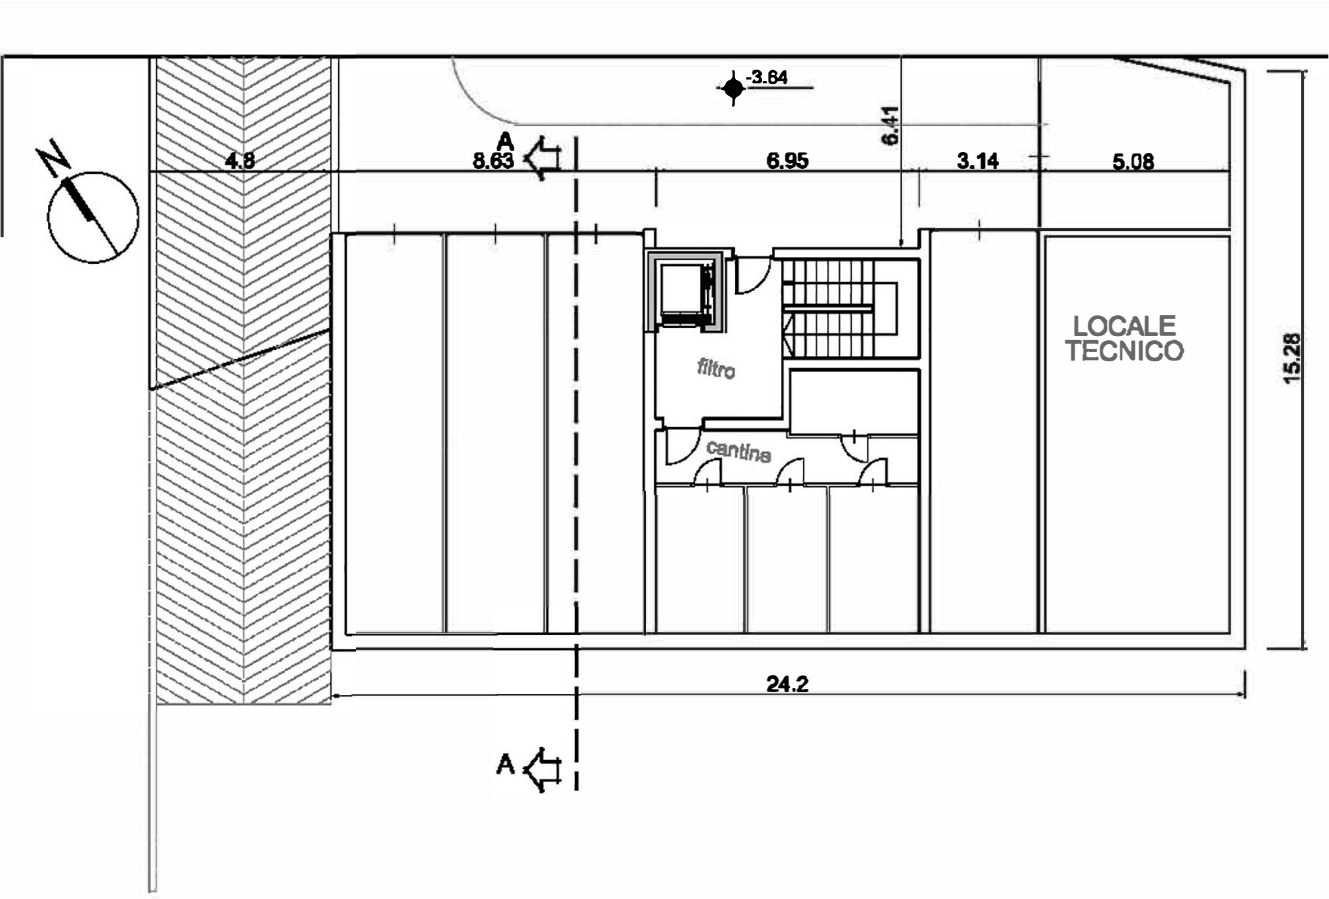


STRALCIO Pianta Interrato quota -3.64

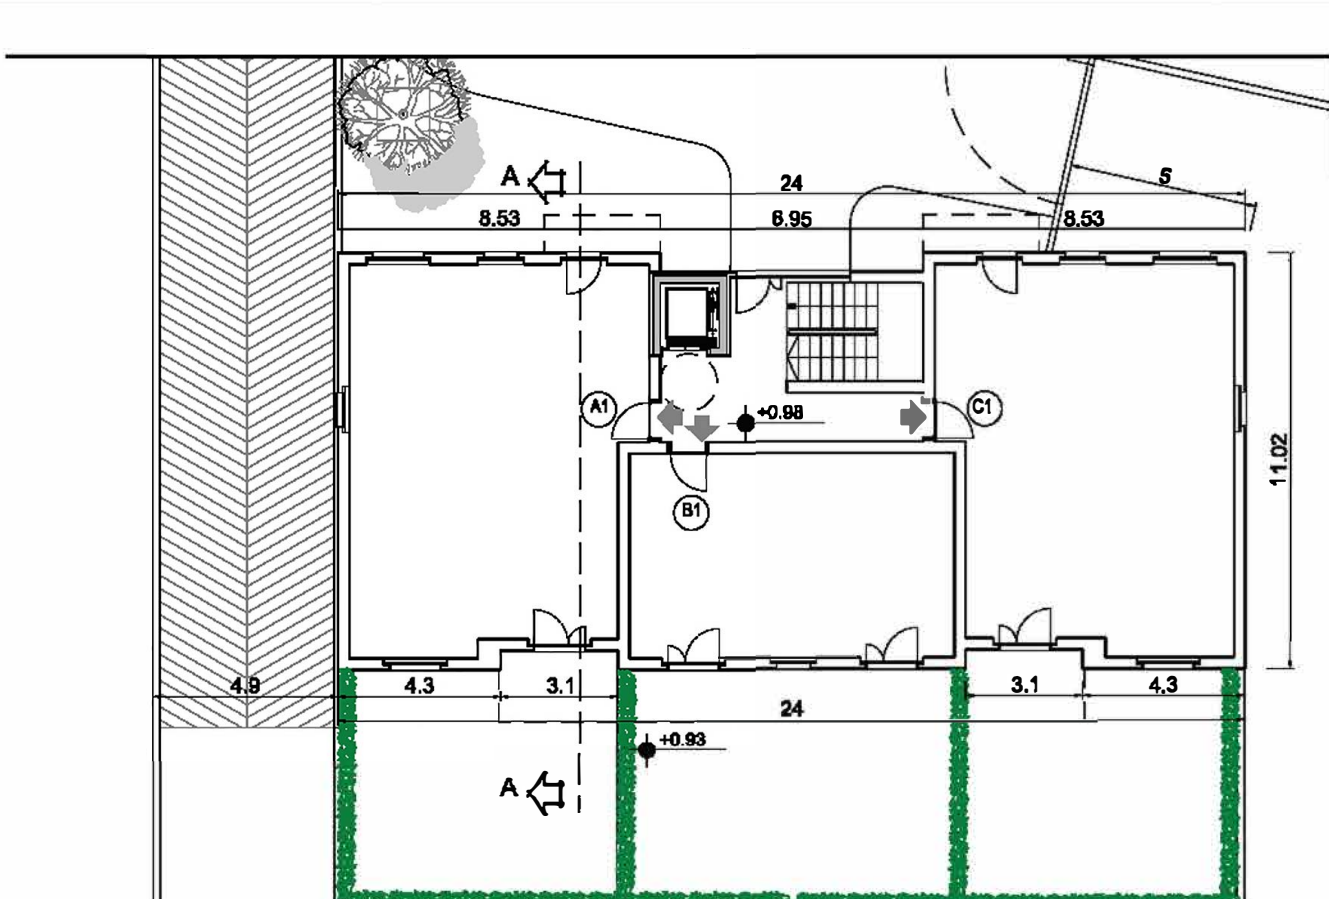


PIANTA PIANO PRIMO F.T. quota +0.98




PROSPETTO VERSO VIA ANIBALE ROSA - SUD

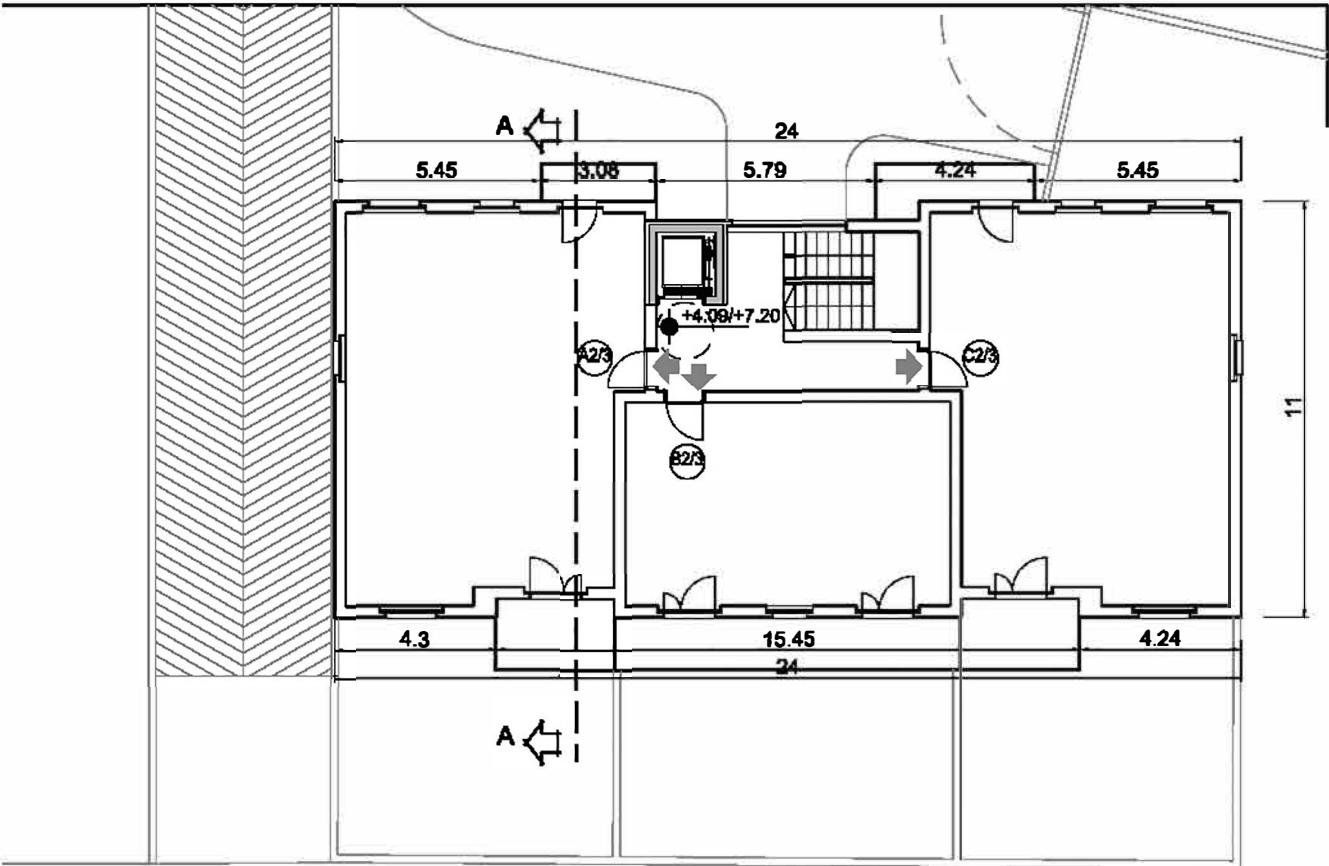

PIANTA PIANO TIPO quota +4.09/+7.20

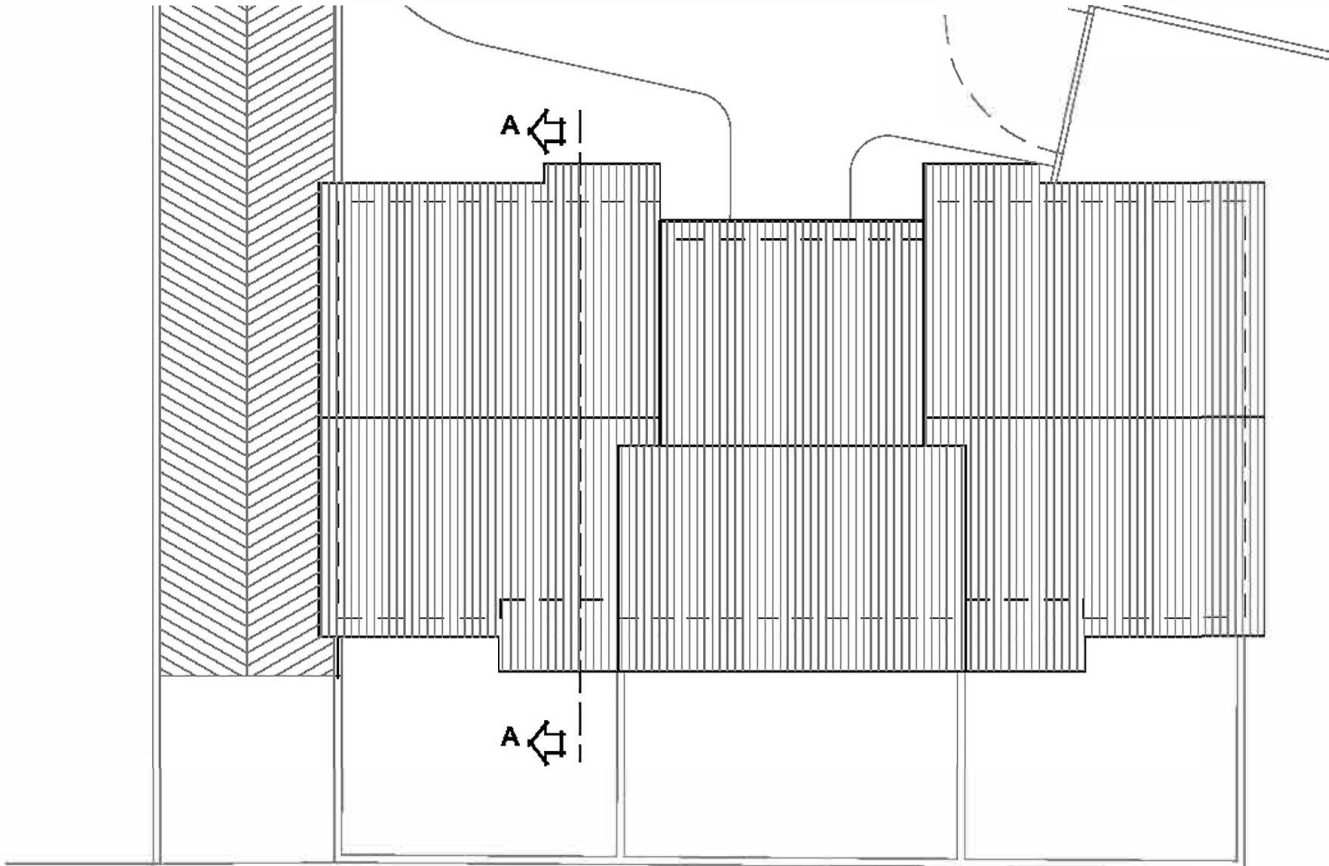


PIANTA COPERTURE

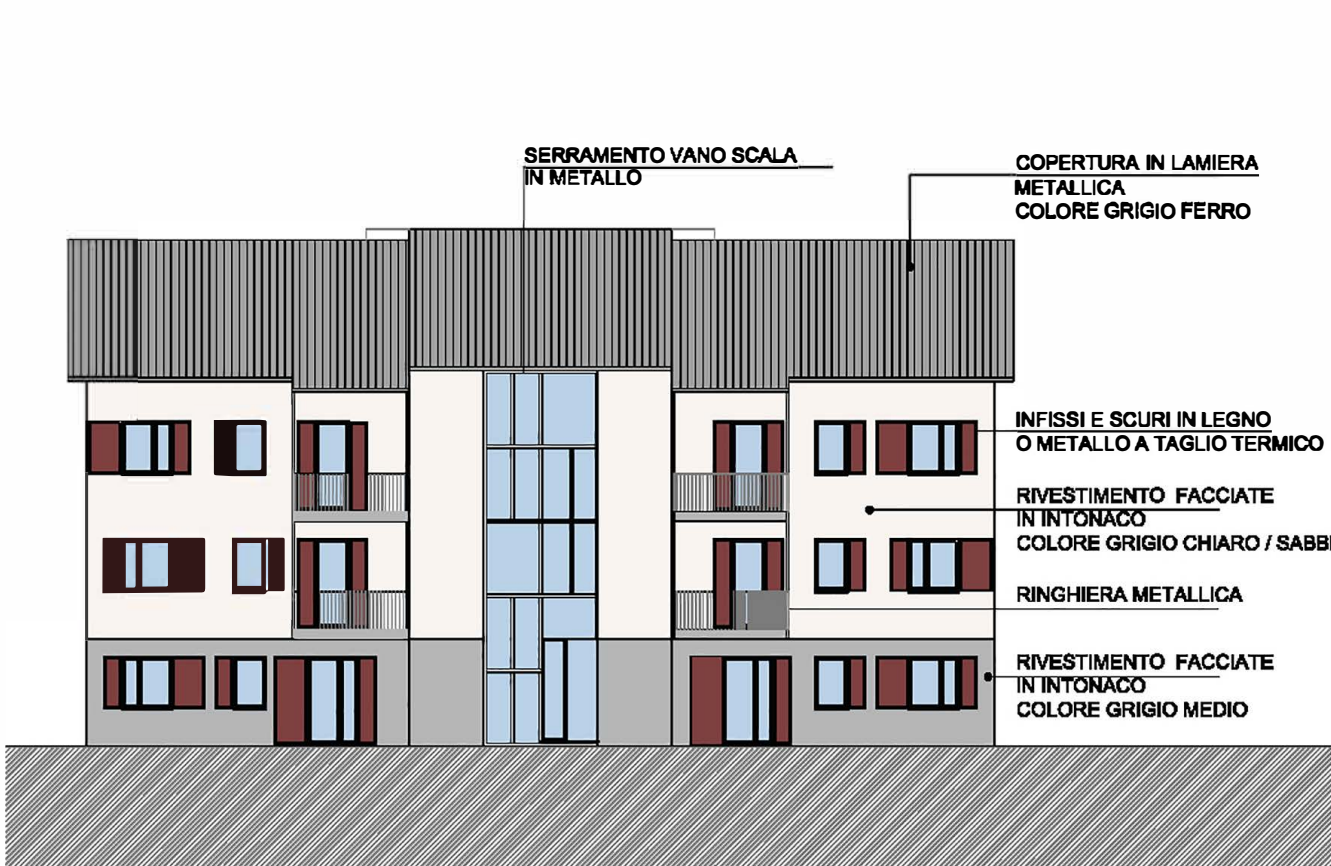


PROSPETTO VERSO CORTE - NORD

	SUL			H		VOLUME
			x	inter		
P PRIMO F.T.	229,85	mq	x	3,10 m	=	712,54 mc
P SECONDO F.T.	229,85	mq	x	3,10 m	=	712,54 mc
P TERZO F.T.	229,85	mq	x	3,10 m	=	712,54 mc
TOT	689,55	mq				2.137,61 mc


N.B. per verifica L 122/89 vedi tav. 6b

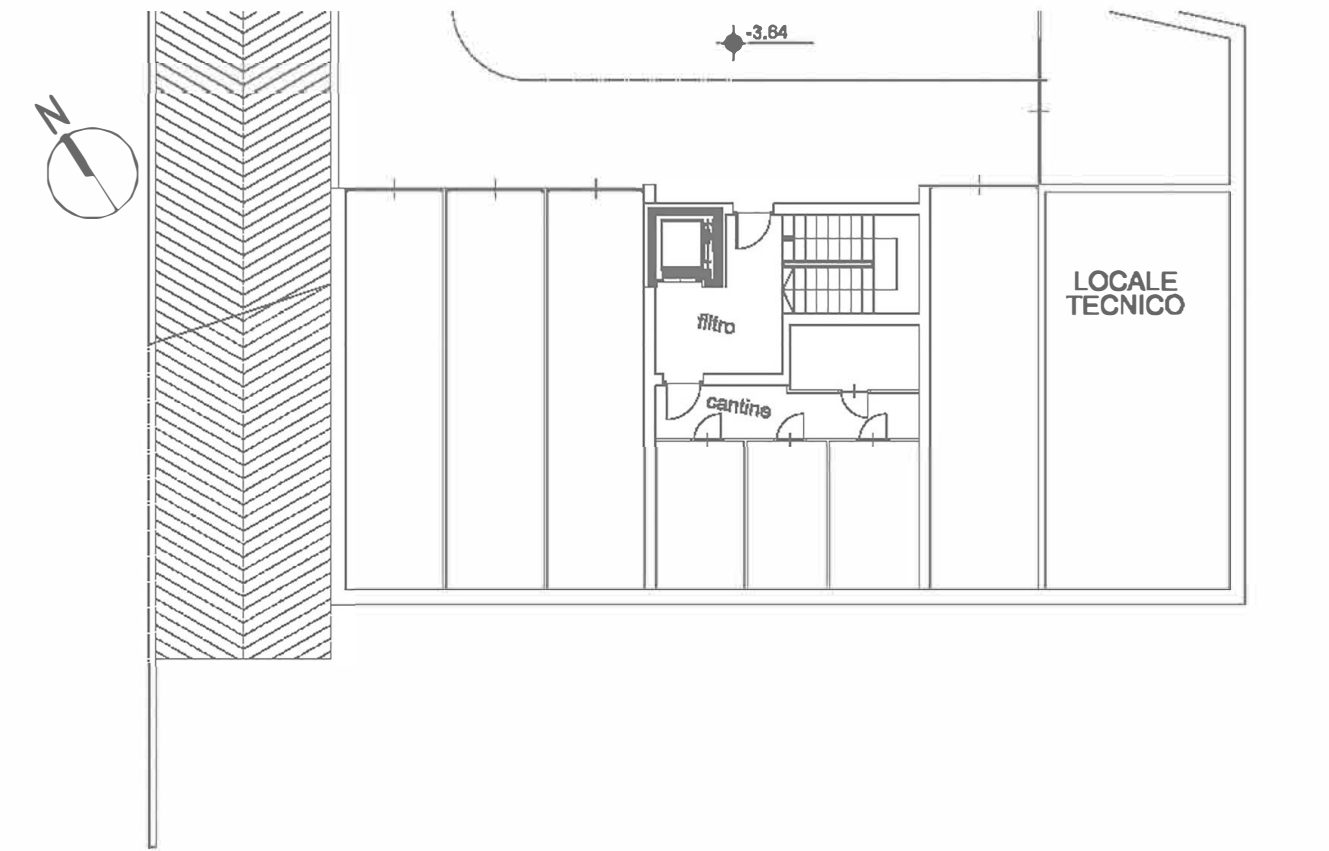

STRALCIO Pianta Interrato quota -3.64

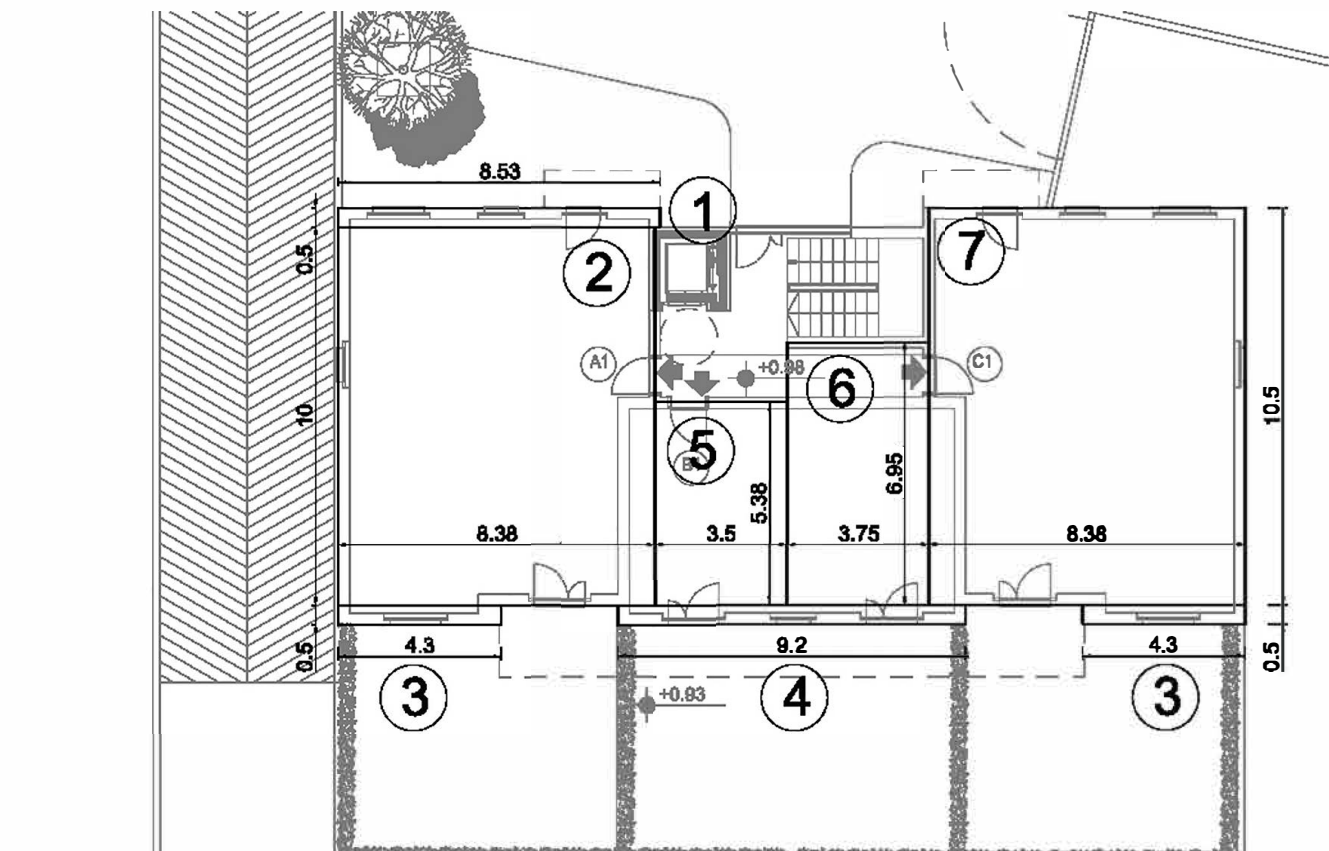


PIANTA PIANO PRIMO F.T. quota +0.98

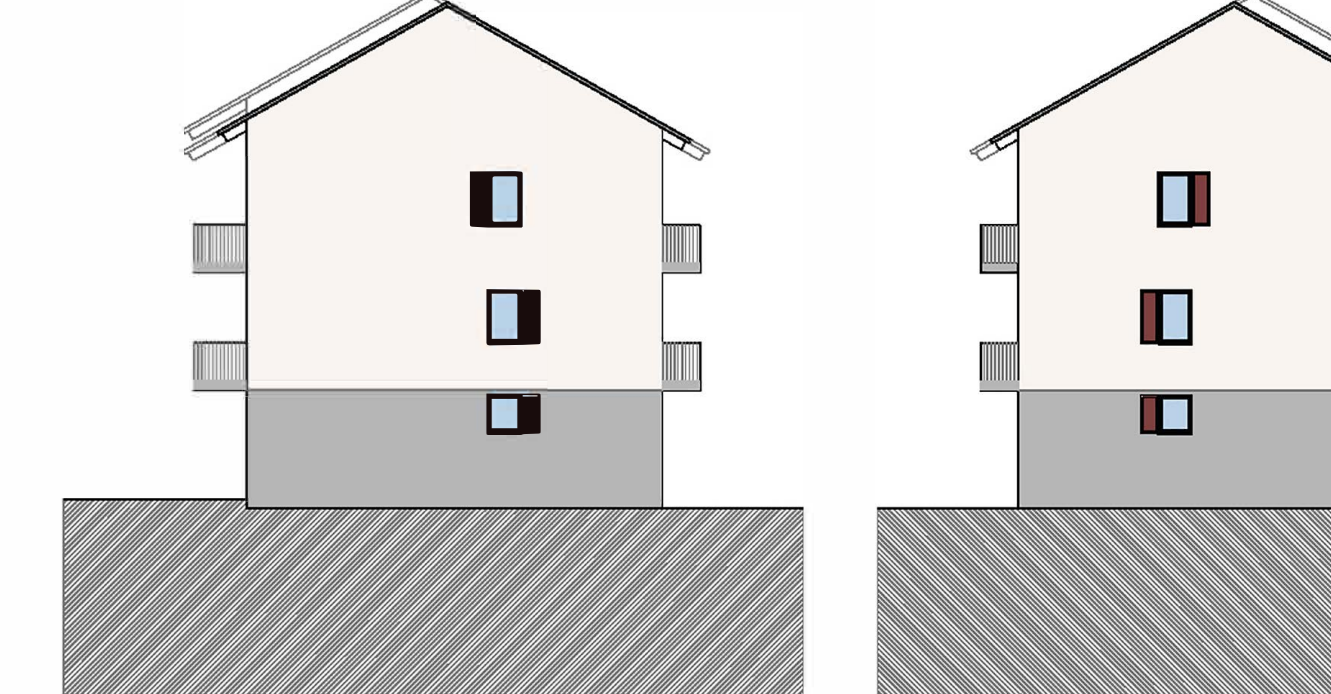


PROSPETTO LATERALE - EST

PROSPETTO LATERALE - OVEST

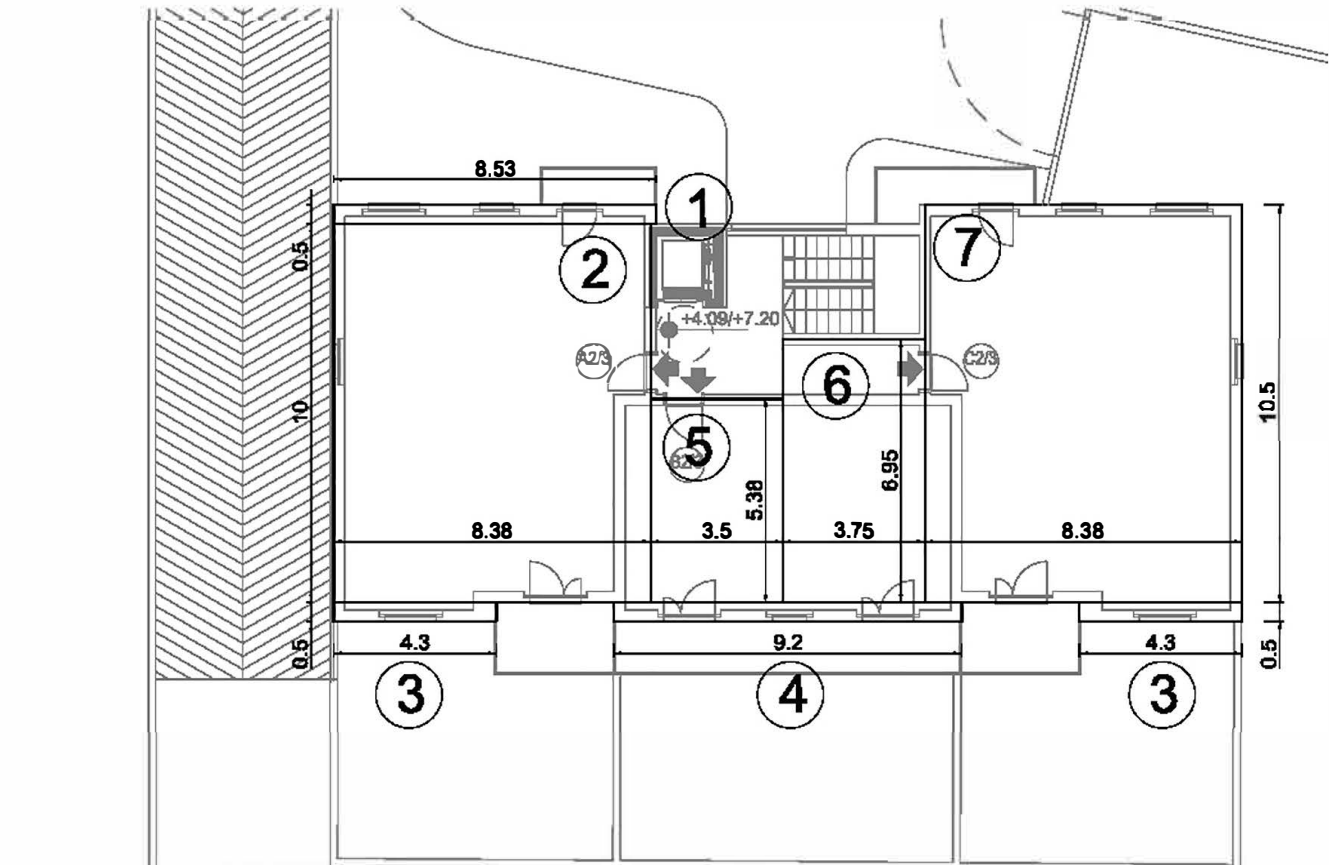

PIANTA PIANO TIPO quota +4.09/+7.20

1)	8,53	X	0,50	=	4,27	mq
2)	8,38	X	10,00	=	83,80	mq
3)	(4,30 X 0,50) X 2	=	4,30	mq		
4)	9,20	X	0,50	=	4,60	mq
5)	3,50	X	5,38	=	18,83	mq
6)	3,75	X	6,95	=	26,06	mq
7)	8,38	X	10,50	=	87,99	mq
TOT					229,85	mq

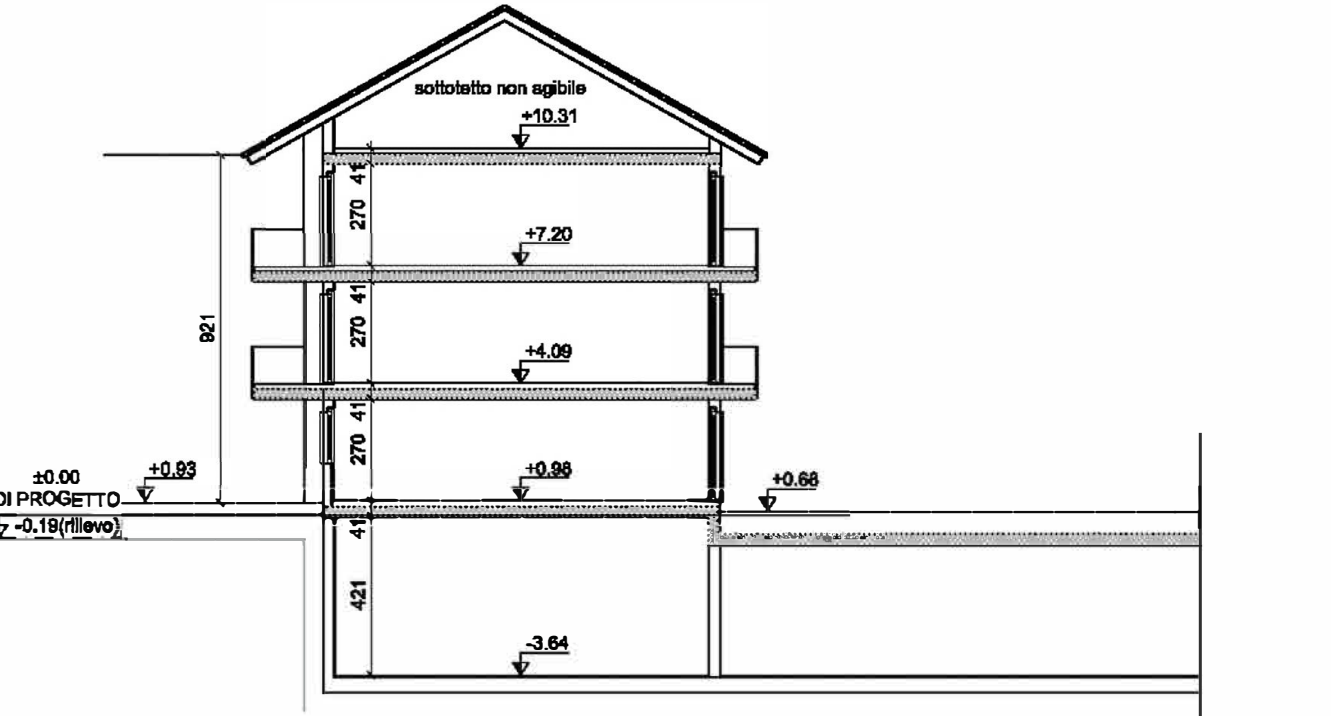

SEZIONE A - A