



INGEGNERIA E ARCHITETTURA

Via Lavagnone, 11
25017 Lonato
Brescia

Tel. 030 991 96 30
Fax 030 915 97 42
studio@parolini.com

P.Iva 00375350980
Iscriz. Ordine degli
Ingegneri di Brescia n. 1698

Progetto:
PEC - Scheda di PRGC N.51

tav. N°:
6a

Località: Verbania (VB) - Corso Cairoli

scala:
1:200

Oggetto della tavola:
PROGETTO: COLLEGIO San Luigi
Piante

data:
Maggio 2023
rif:
2022_0004_G

Progettista:
Ing. Mauro Parolini
con studio in Lonato del Garda (BS) in Via Lavagnone 11
Ordine degli Ingegneri di Brescia n. 1698

data emissione:
27/04/2023
aggiornamento:
REV.0
data aggiornam.:


Committente:
Collegio San Luigi
Corso Cairoli, 41
28941, Verbania
P.I. / C.F.: 00429180037

disegnato:
m. sal
controllato:
m. gam
approvato:
m. par


Progettista:

Committente:


E' vietata la riproduzione anche parziale senza autorizzazione

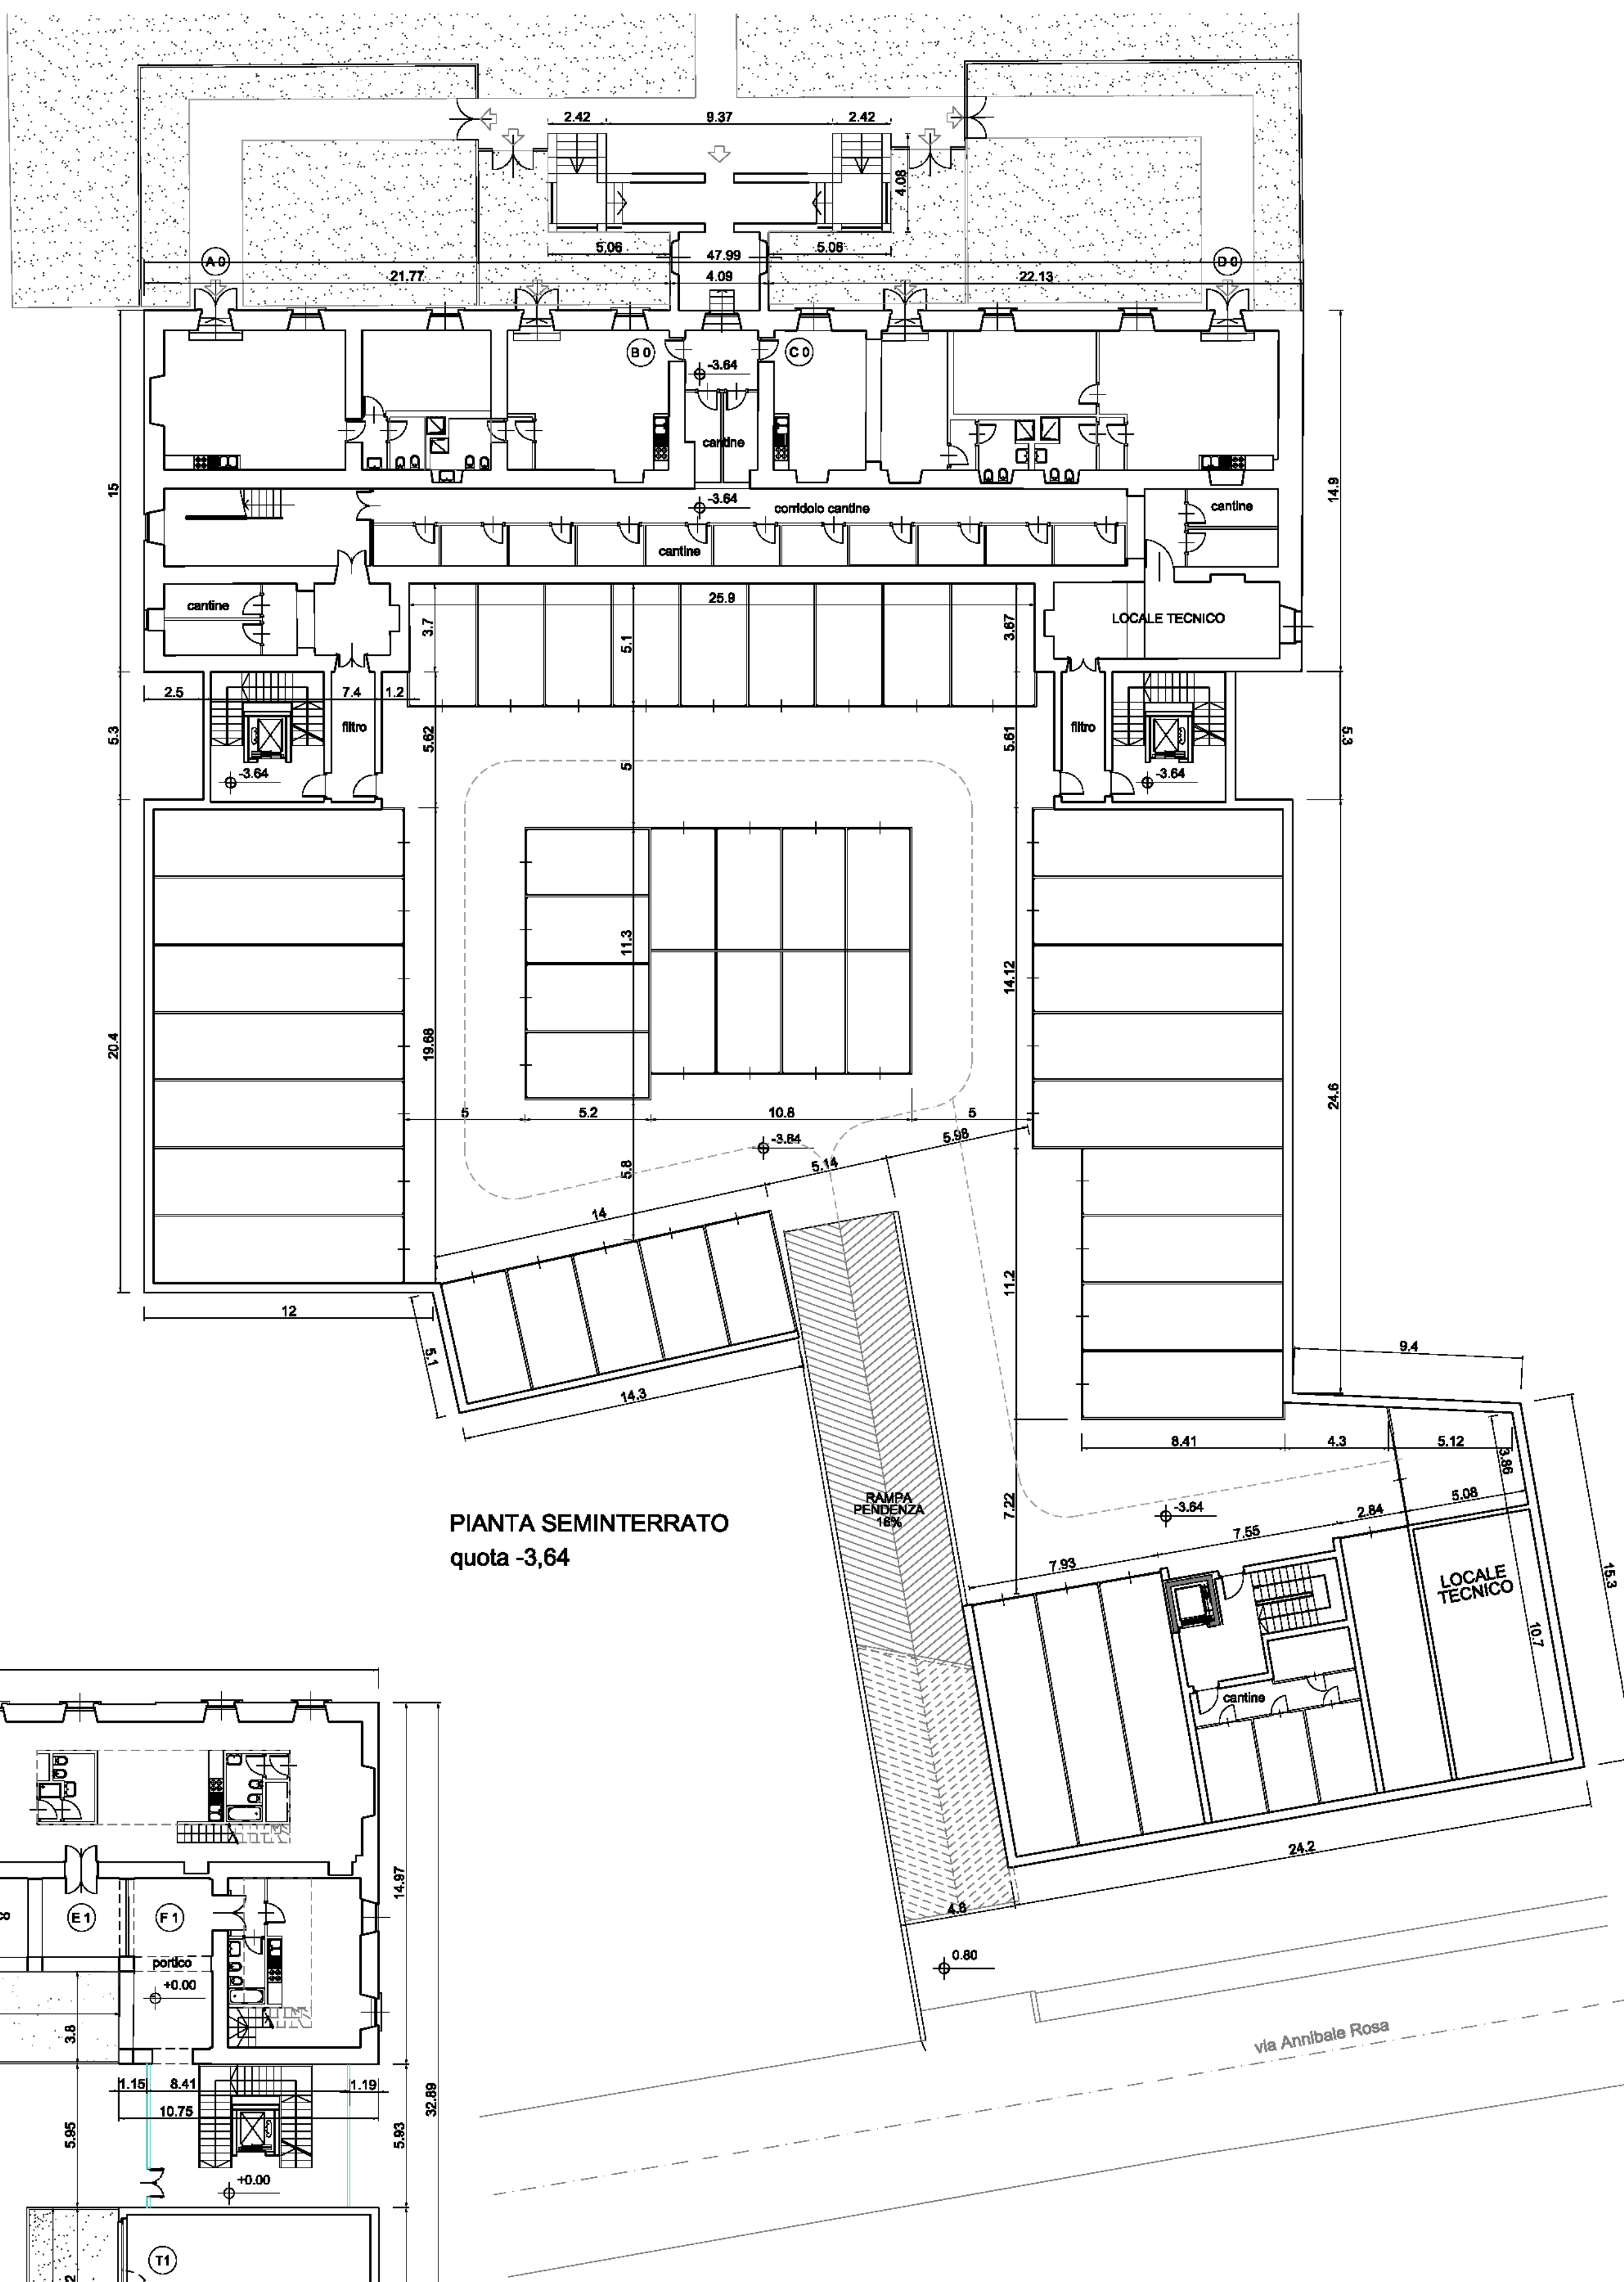


PIANTA SEMINTERRATO
quota -3,64

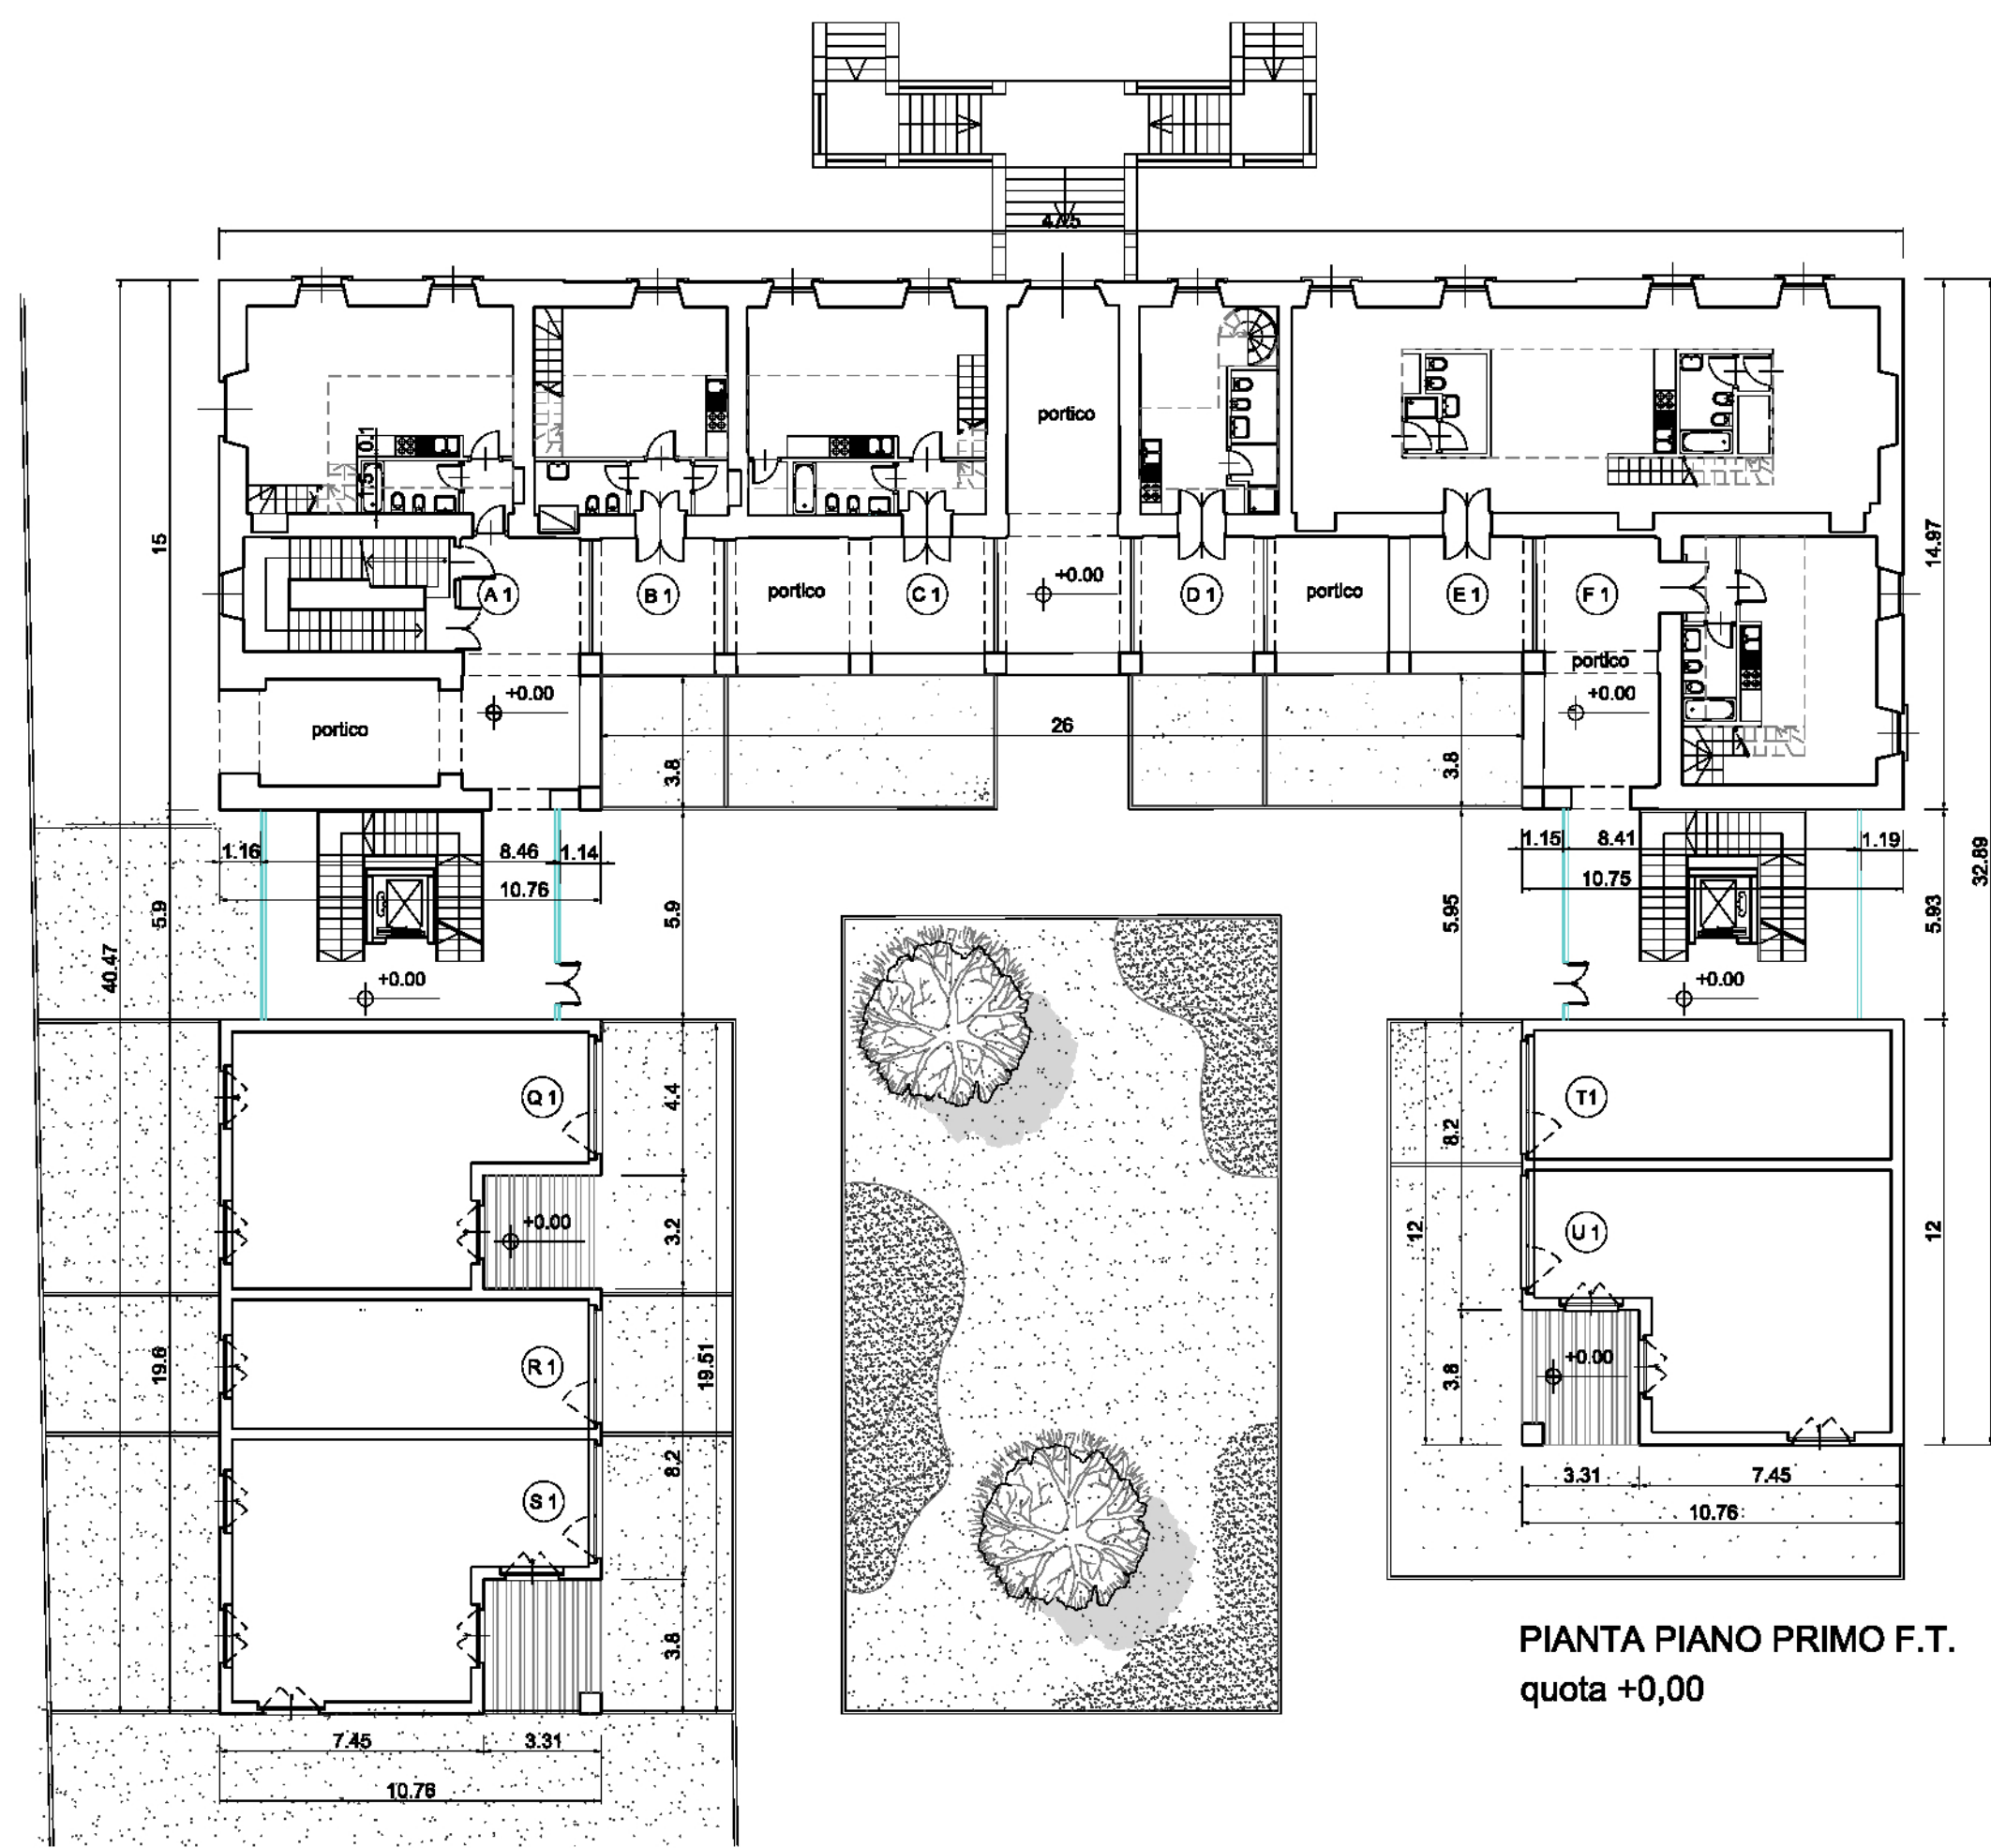


PIANTA PIANO PRIMO F.T.
quota +0,00

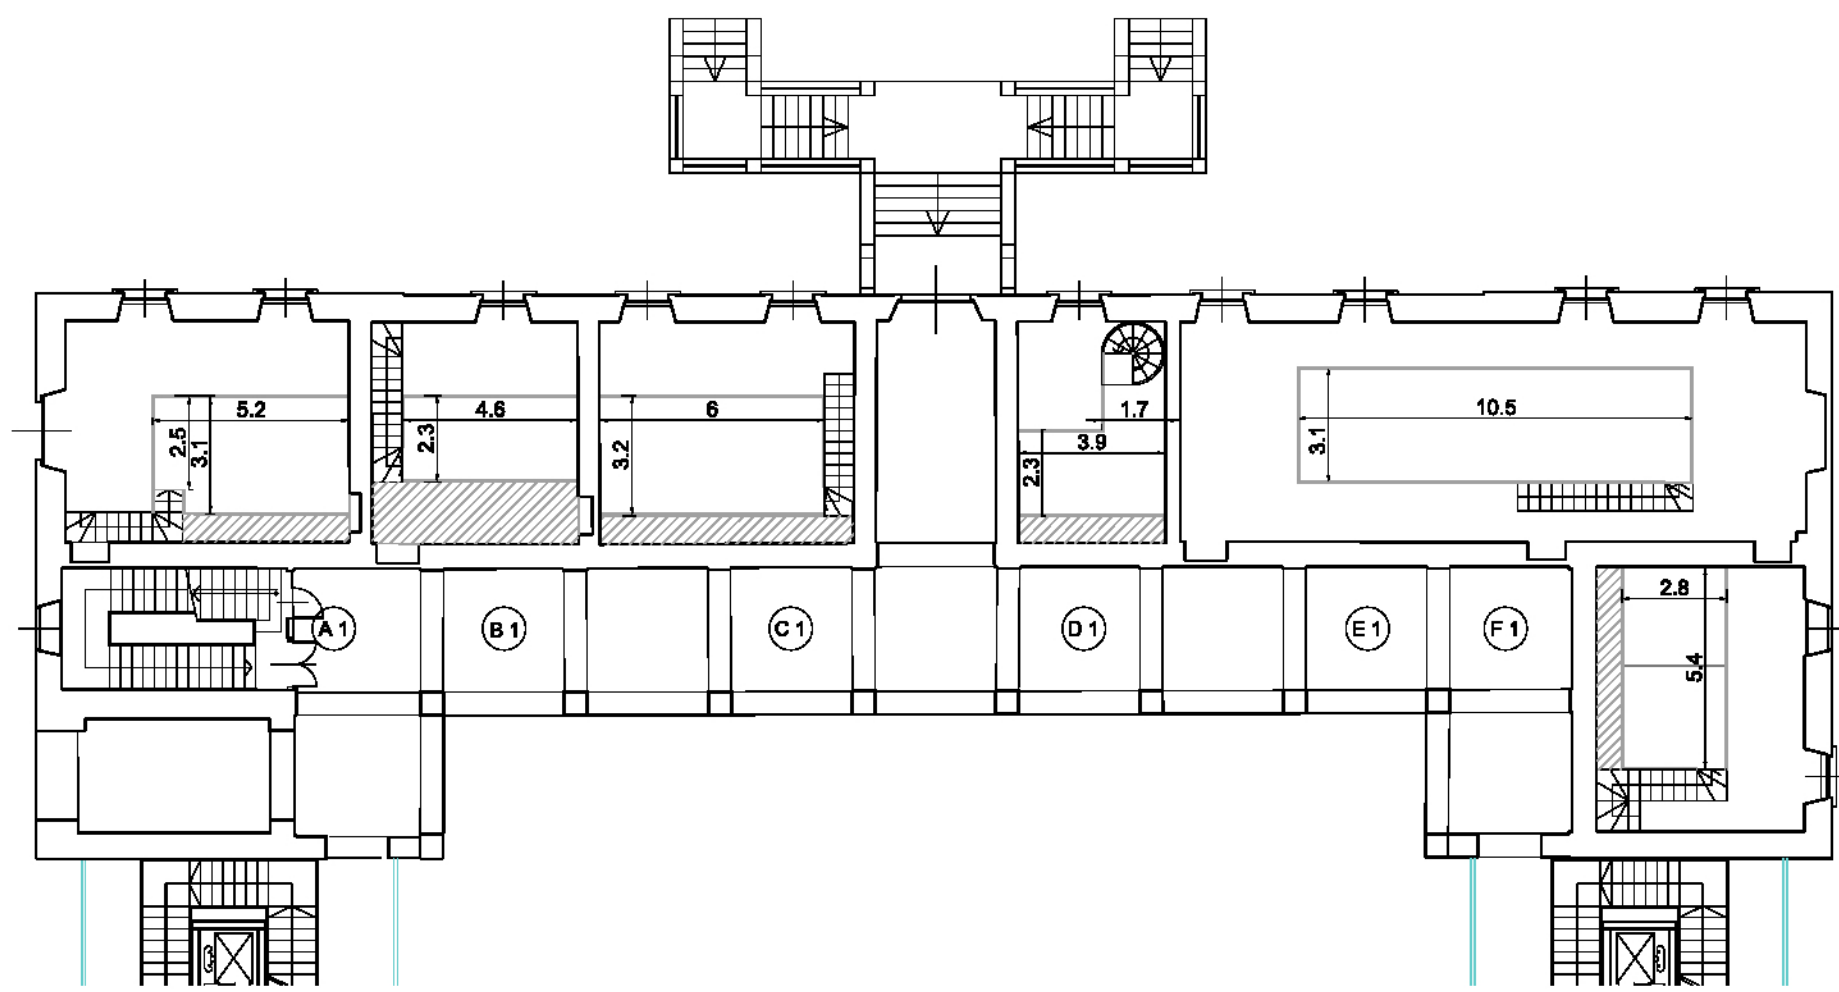


PIANTA PIANO PRIMO F.T.
SOPPALCHI quota +2,65

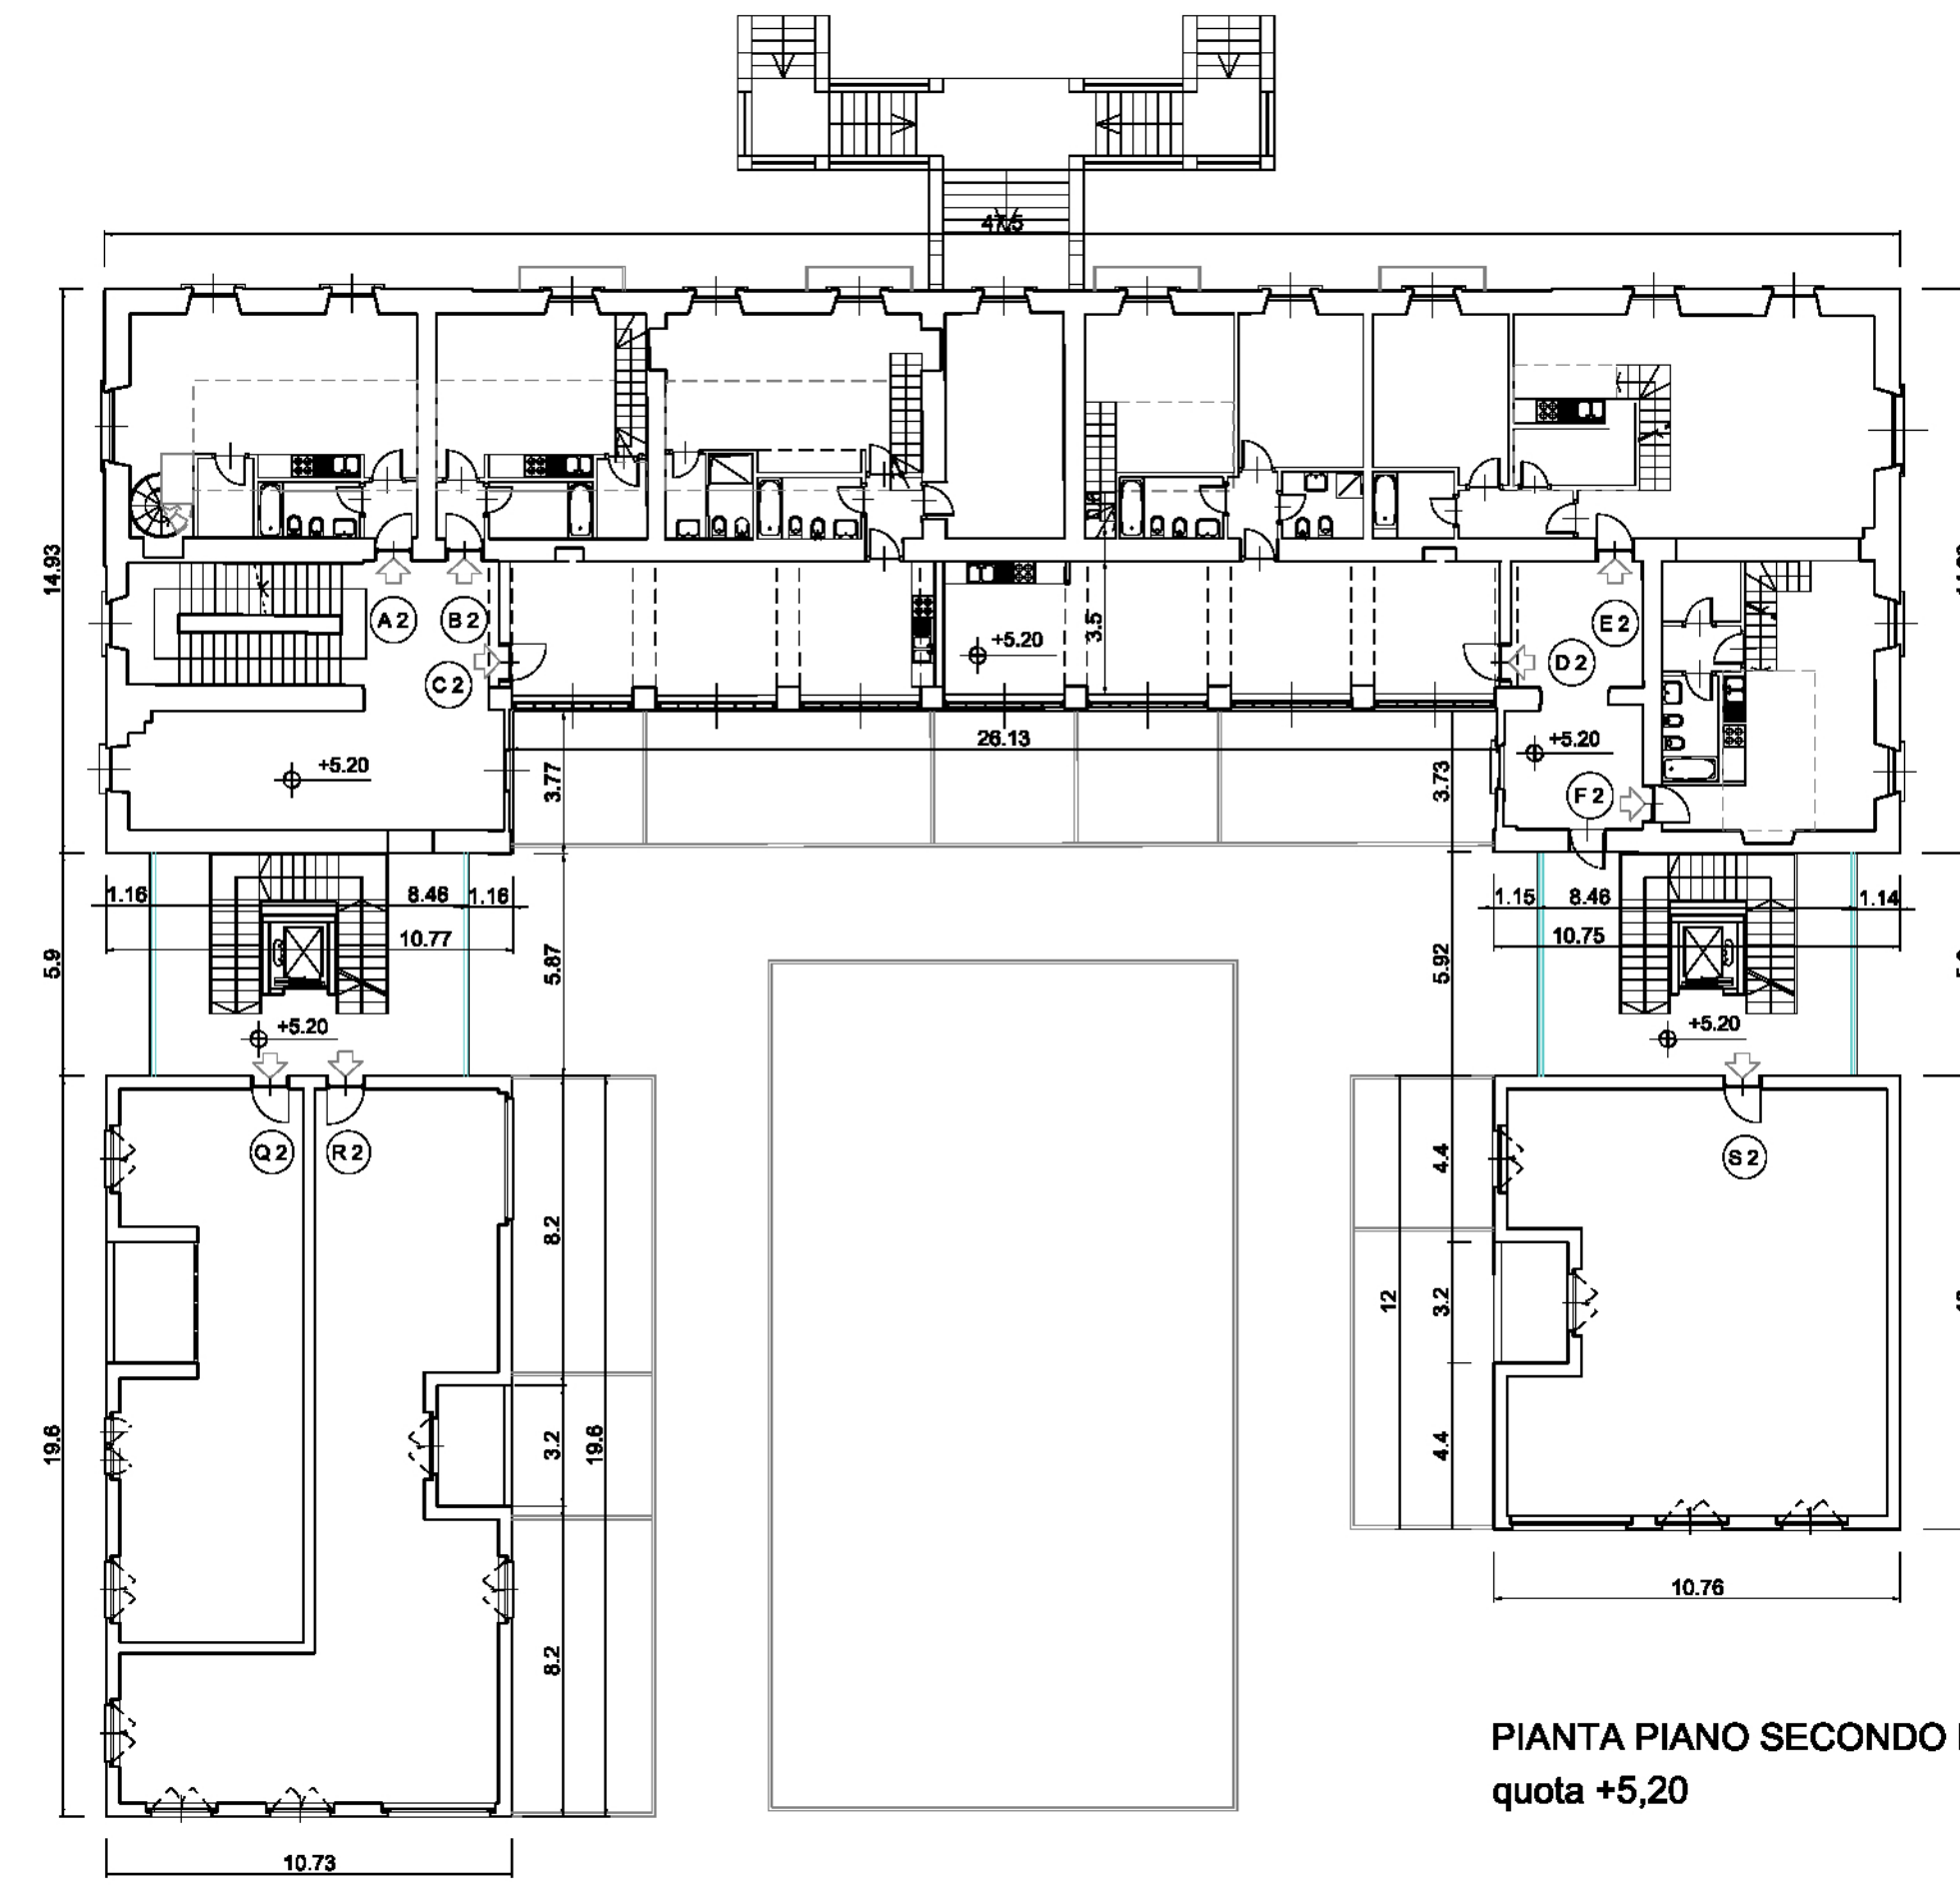


PIANTA PIANO SECONDO F.T.
quota +5,20

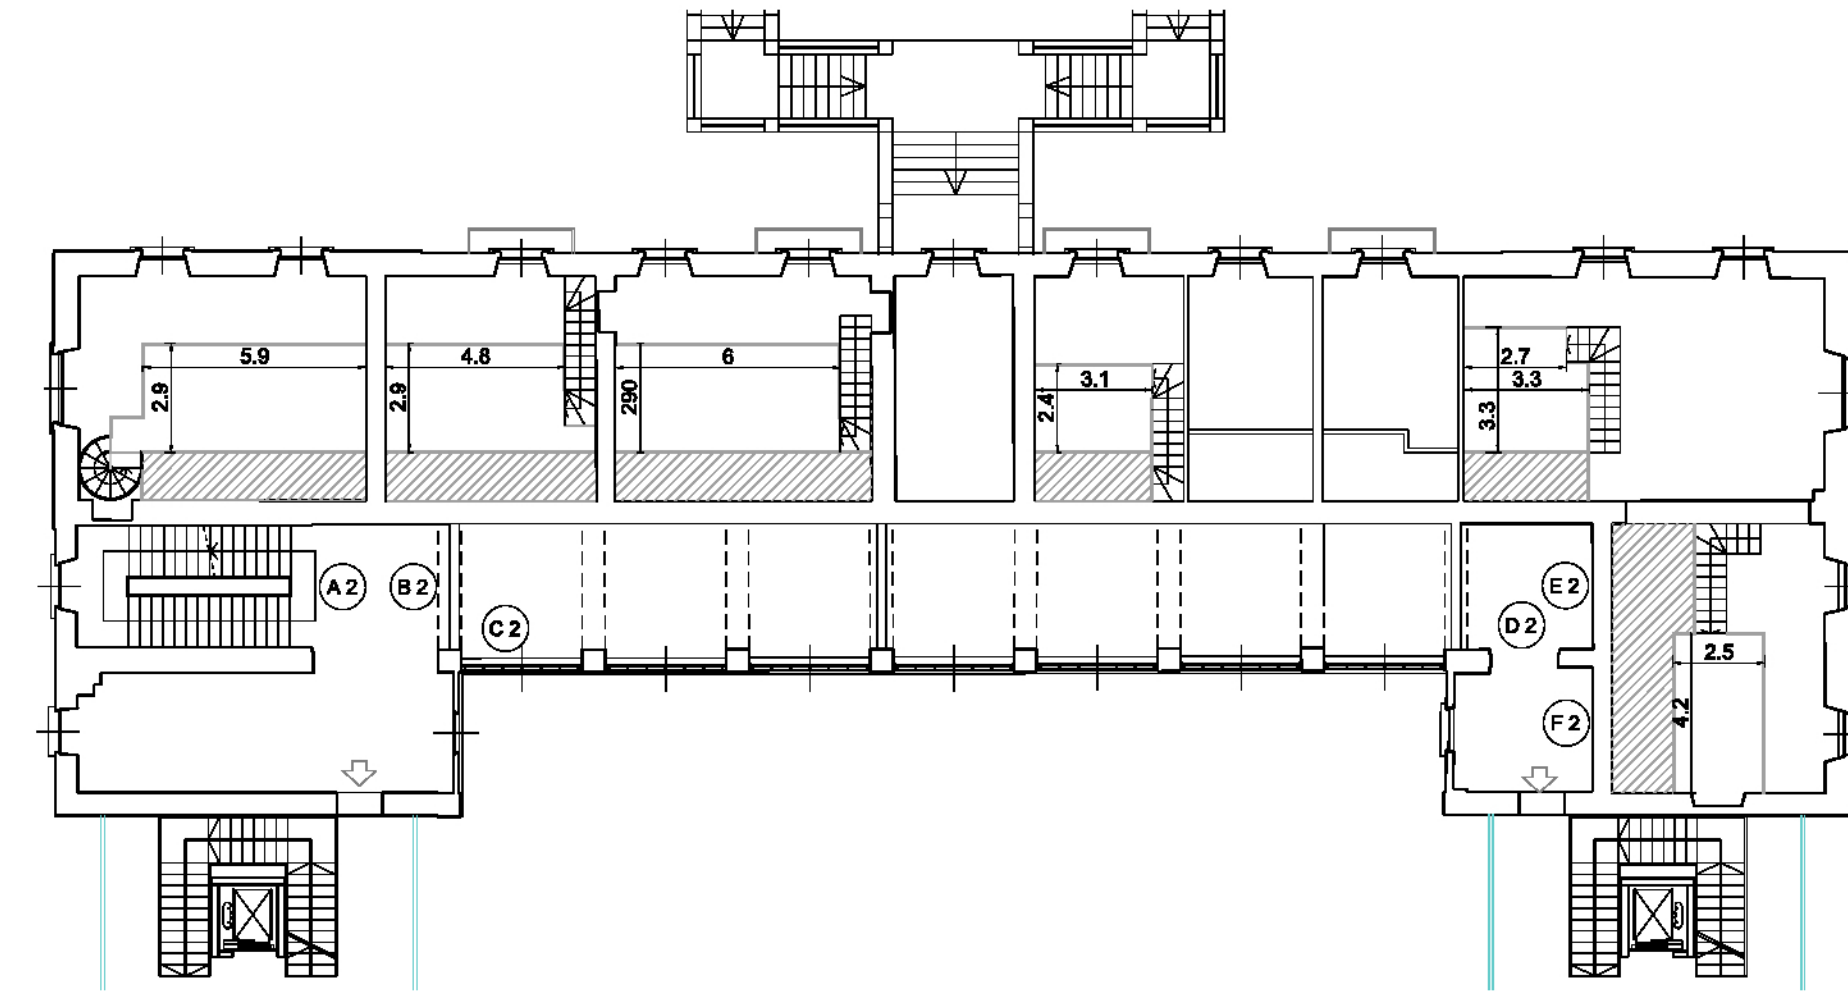


PIANTA PIANO SECONDO F.T.
SOPPALCHI quota +7,80

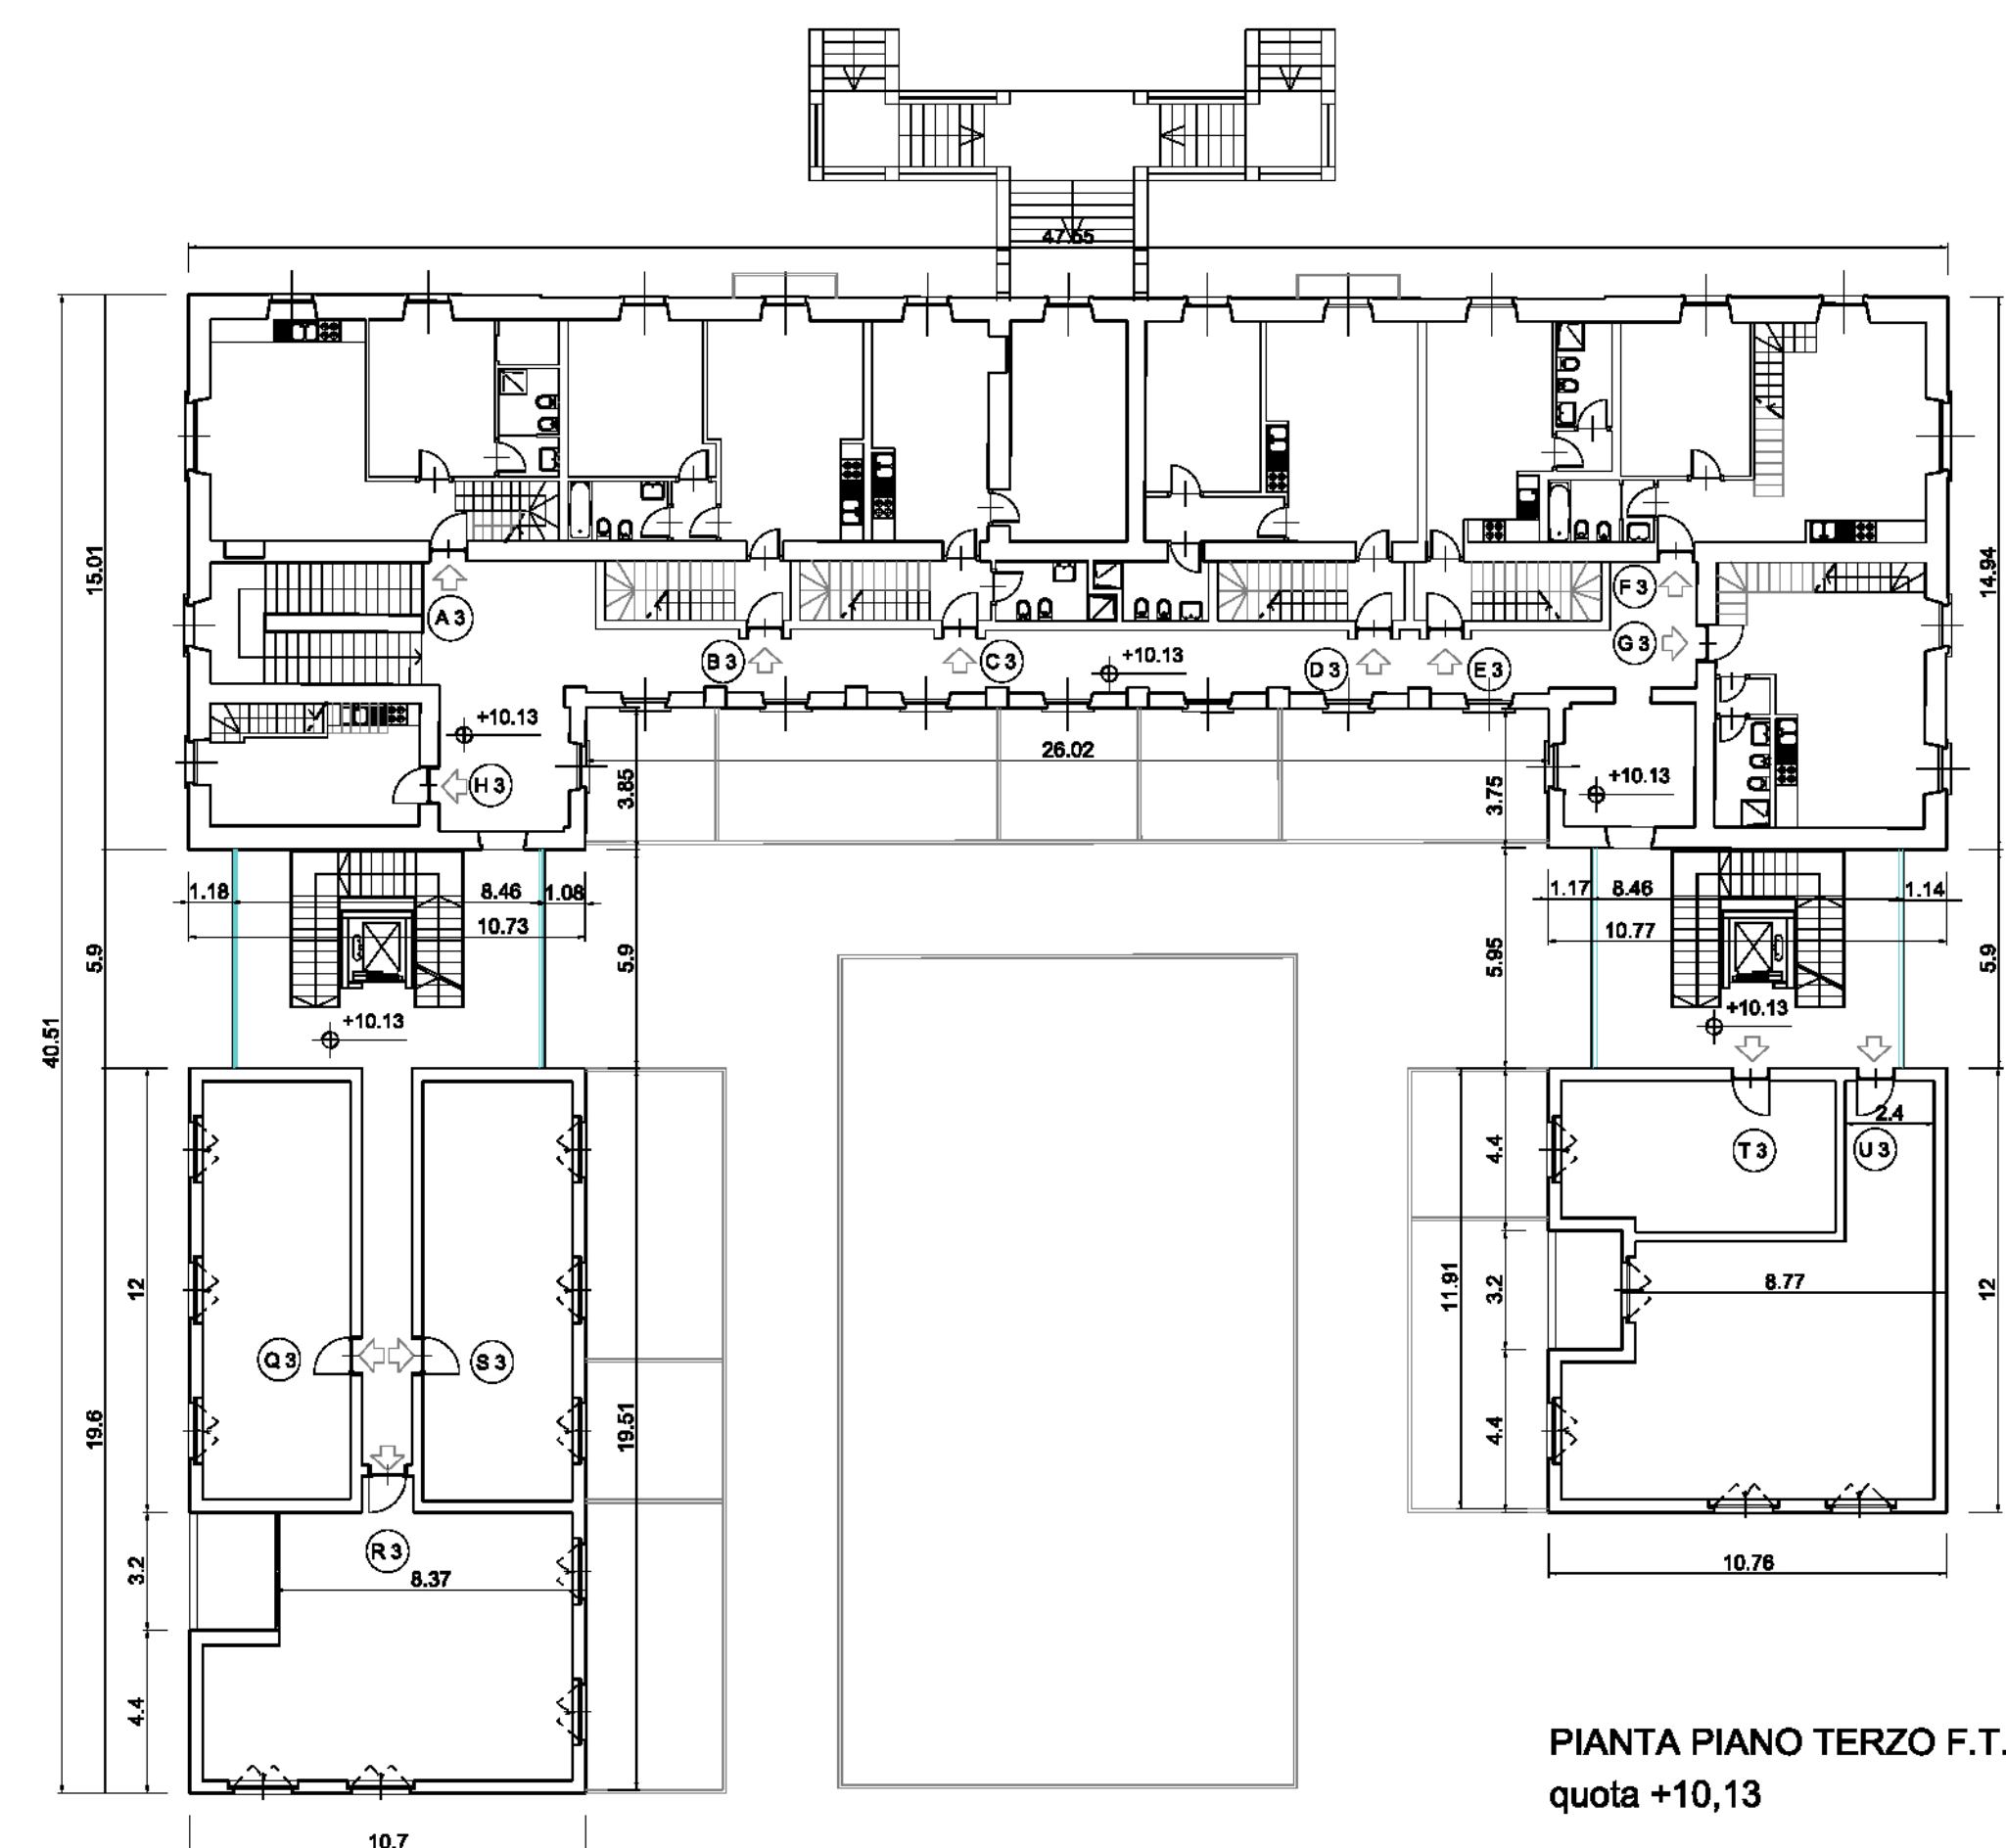

PIANTA PIANO TERZO F.T.
quota +10,13

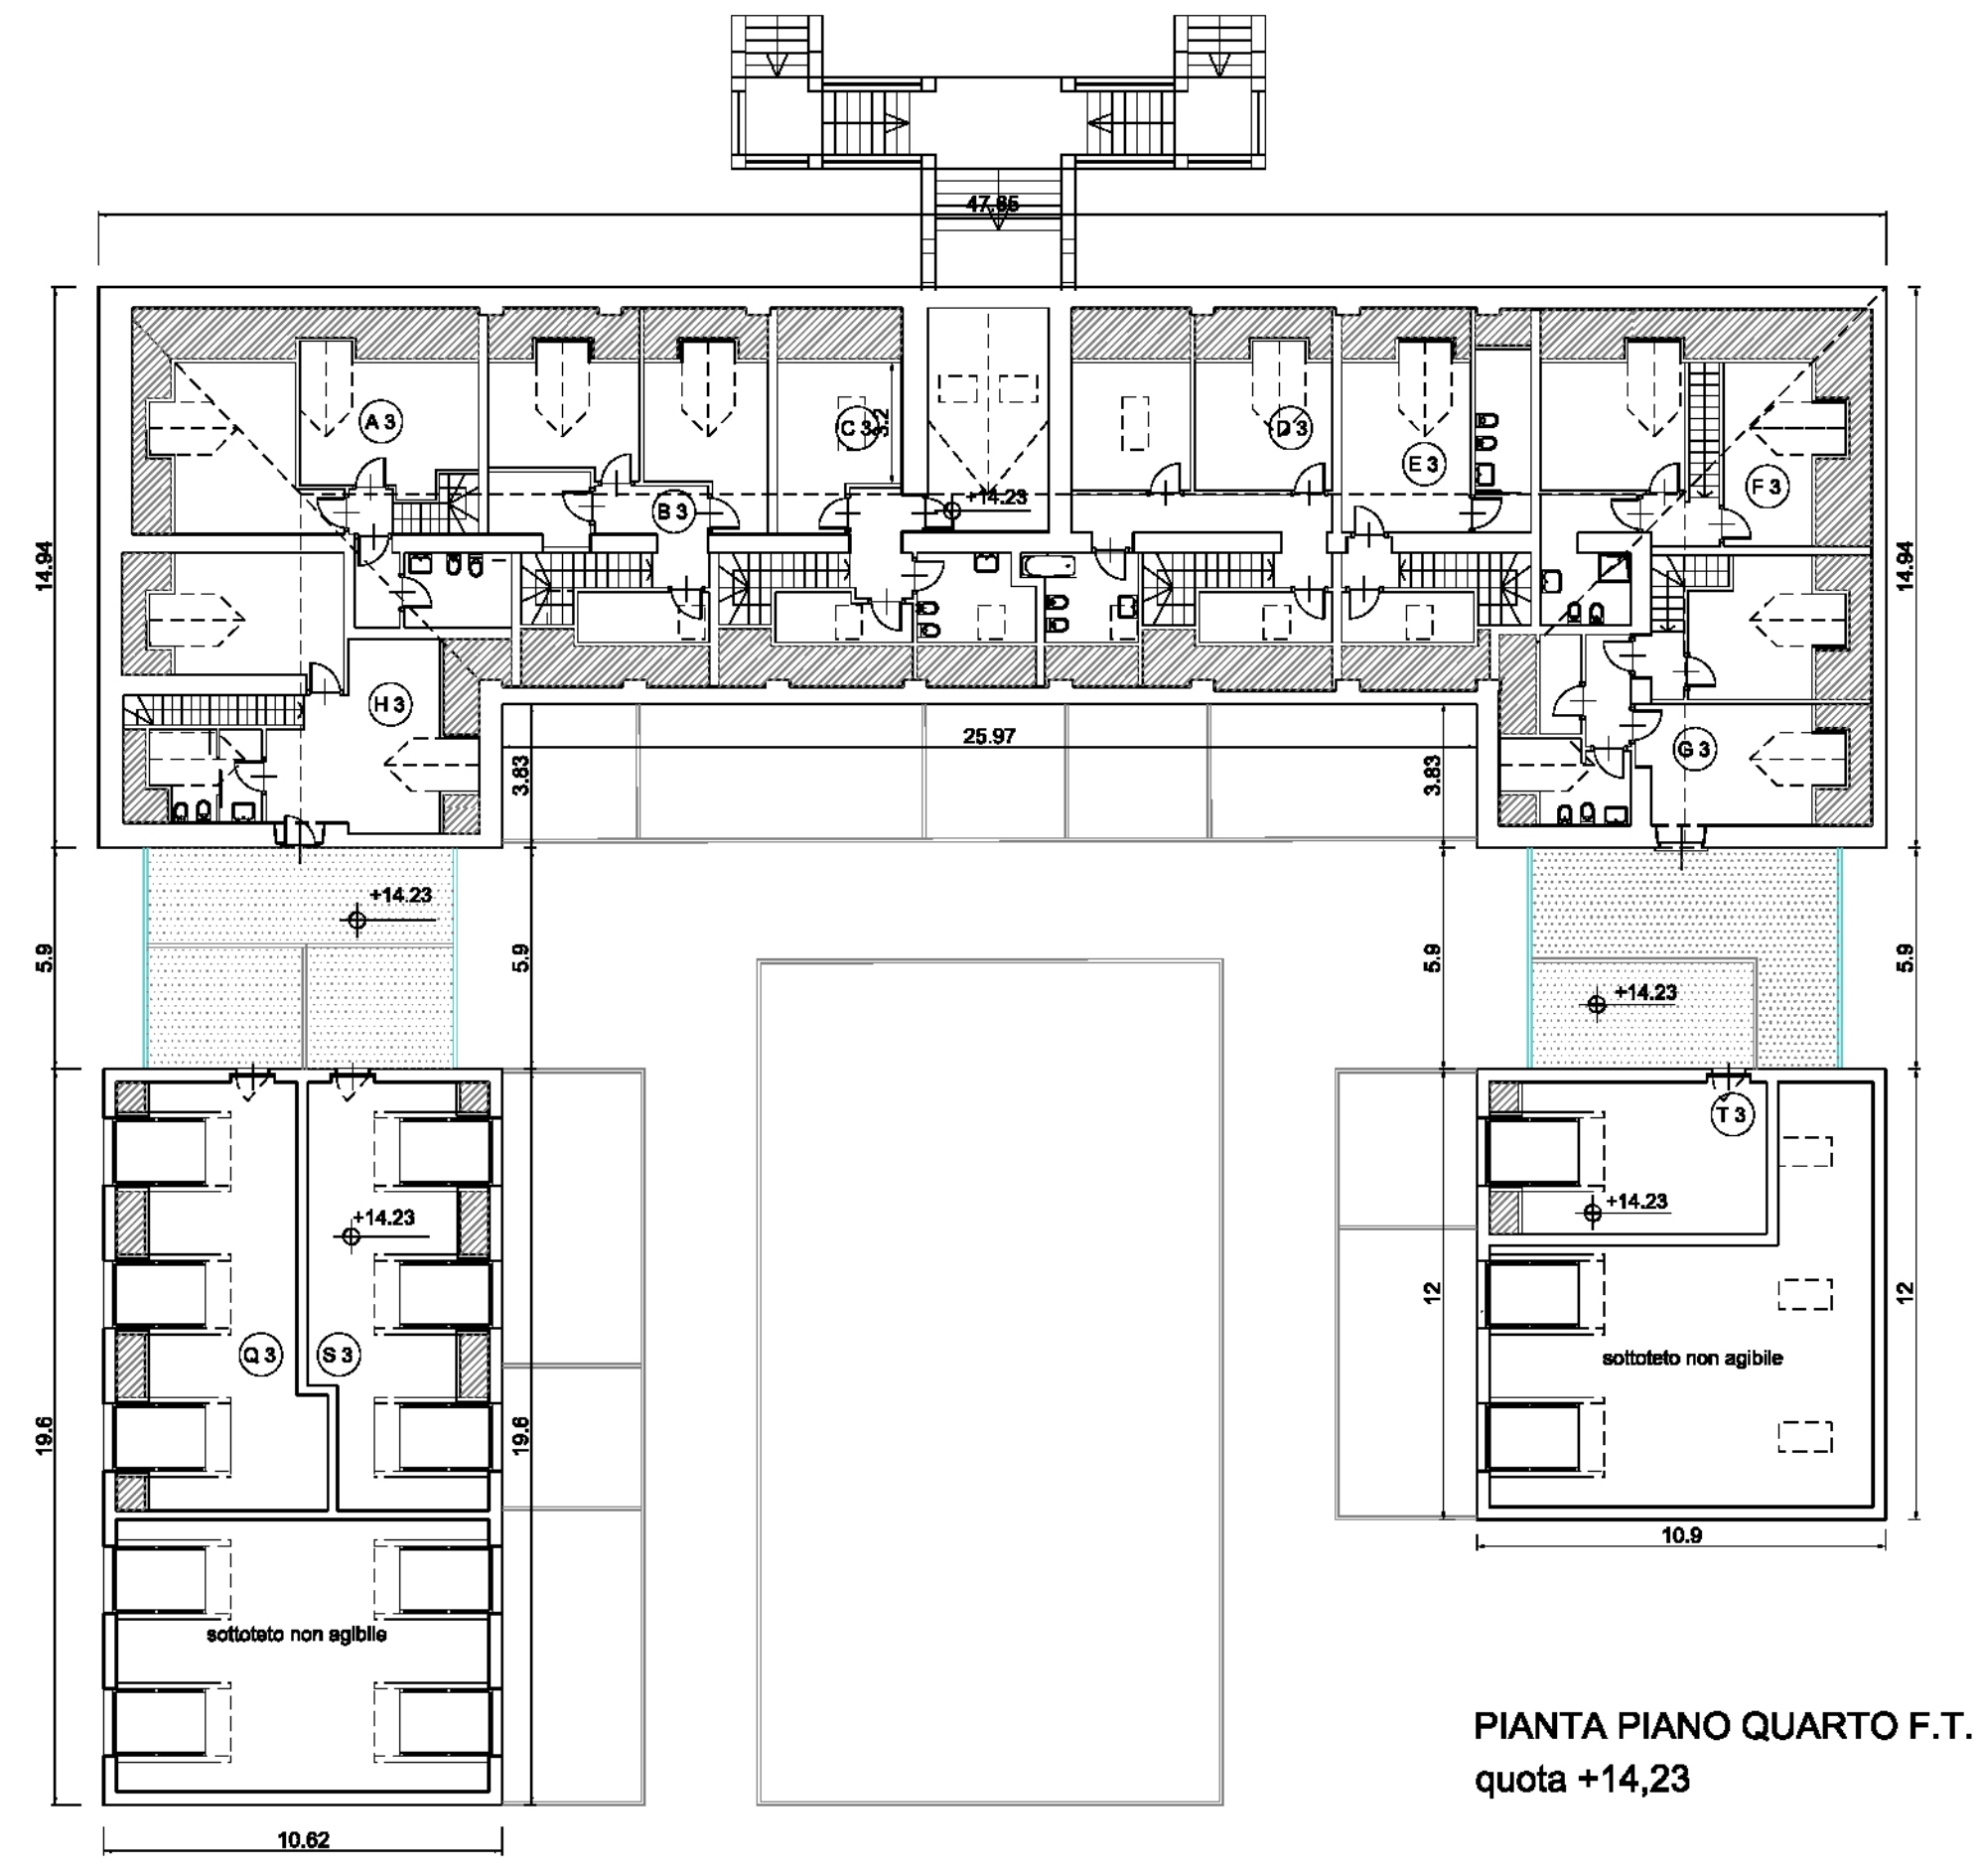

PIANTA PIANO QUARTO F.T.
quota +14,23

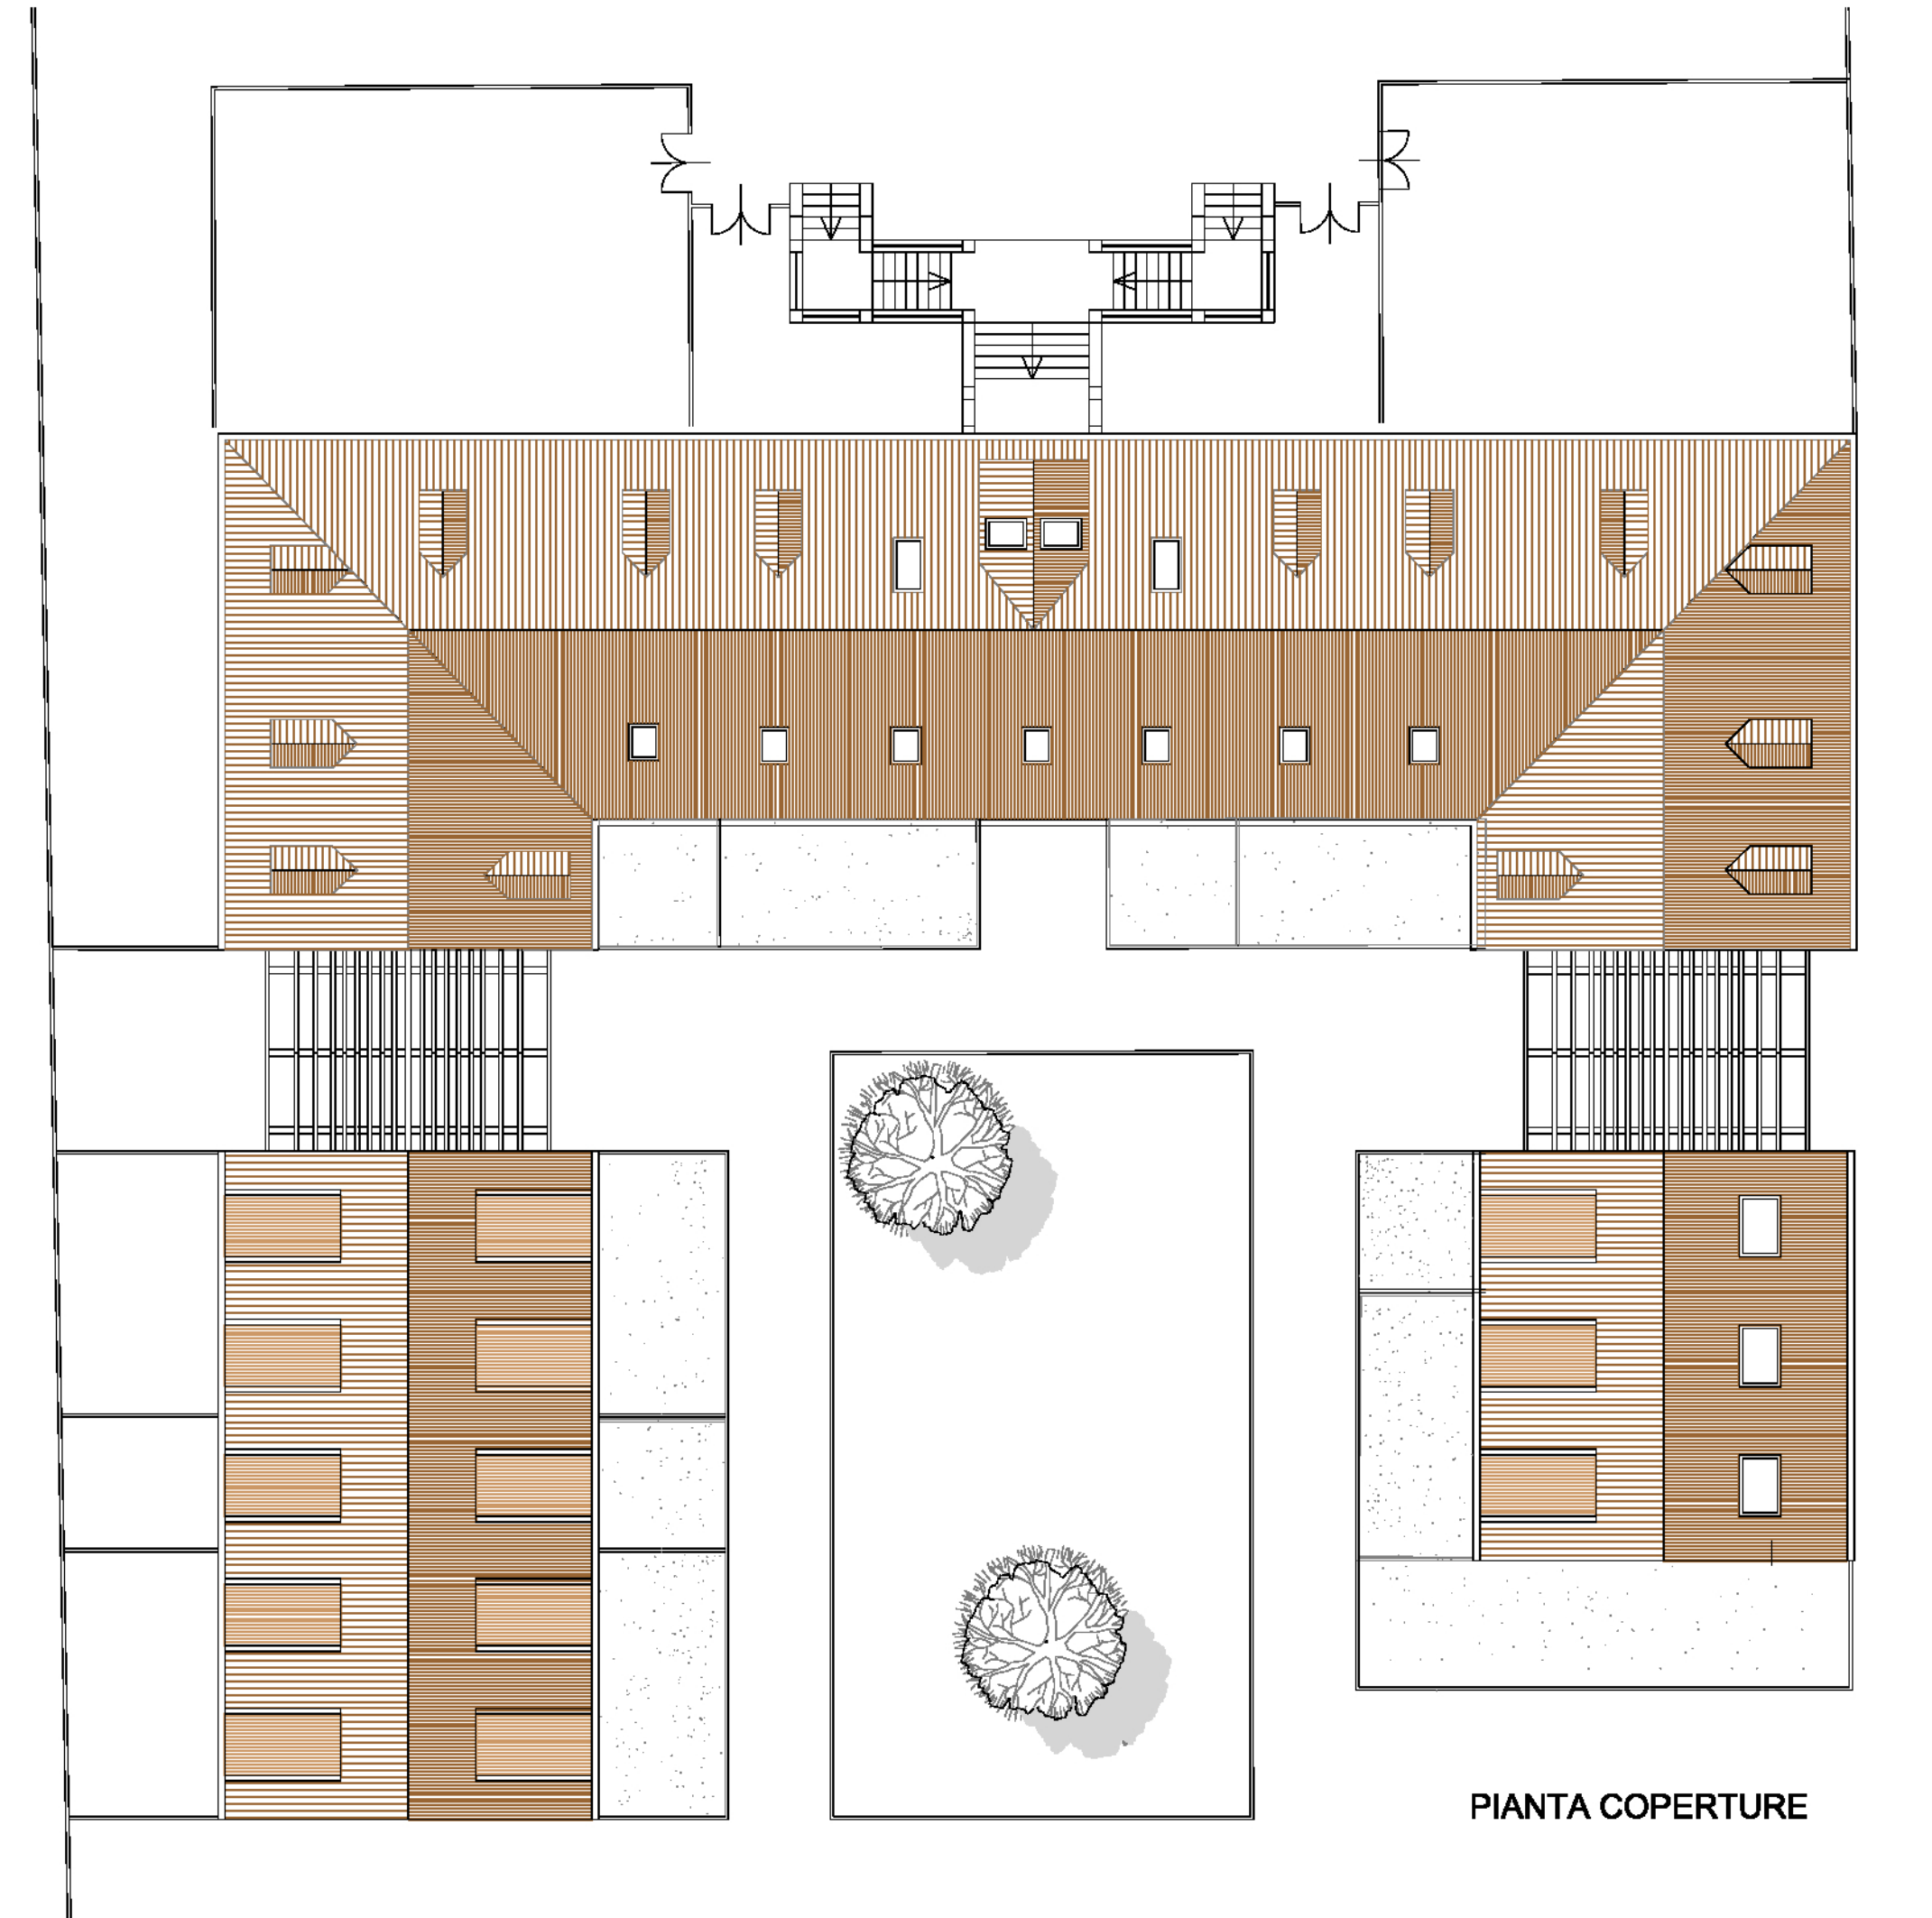

PIANTA COPERTURE