



INGEGNERIA E ARCHITETTURA

Via Lavagnone, 11
25017 Lonato
Brescia

Tel. 030 991 96 30
Fax 030 913 97 42
studio@parolini.com

P.Iva 00375350980
Iscriz. Ordine degli
Ingegneri di Brescia n. 1698

Progetto:
PEC - Scheda di PRGC N.51

tav. N°:
5a

Località: Verbania (VB) - Corso Cairoli

scala:
1:200

Oggetto della tavola:
STATO DI FATTO: COLLEGIO San Luigi
Verifiche sull'esistente

data:
Maggio 2023
rifer:
2022_0004_G

Progettista:
Ing. Mauro Parolini
con studio in Lonato del Garda (BS) in Via Lavagnone 11
Ordine degli Ingegneri di Brescia n. 1698

data emissione:
27/04/2023
aggiornamento:
REV.0
data aggiornam.:

Committente:
Collegio San Luigi
Corso Cairoli, 41
28941, Verbania
P.I. / C.F.: 00429180037

disegnato:
m. sal
controllato:
m. gam
approvato:
m. par

Progettista:


Committente:

E' vietata la riproduzione anche parziale senza autorizzazione


CALCOLO SUL ESISTENTE
ai soli fini del conteggio degli
oneri di urbanizzazione

- 1 : (22,53 x 7,38) = 166,27 mq
2 : (47,51 x 7,29) = 346,35 mq
3 : (7,68 x 6,92) = 53,15 mq
4 : (6,83 x 7,71) = 52,66 mq
5 : (47,51 x 11,20) = 532,11 mq
6 : (10,76 x 3,75) = 40,35 mq
7 : (10,75 x 3,83) = 41,17 mq
8 : (47,51 x 11,20) = 532,11 mq
9 : (10,76 x 3,75) = 40,35 mq
10 : (10,75 x 3,83) = 41,17 mq


TOT = 1845,7 mq

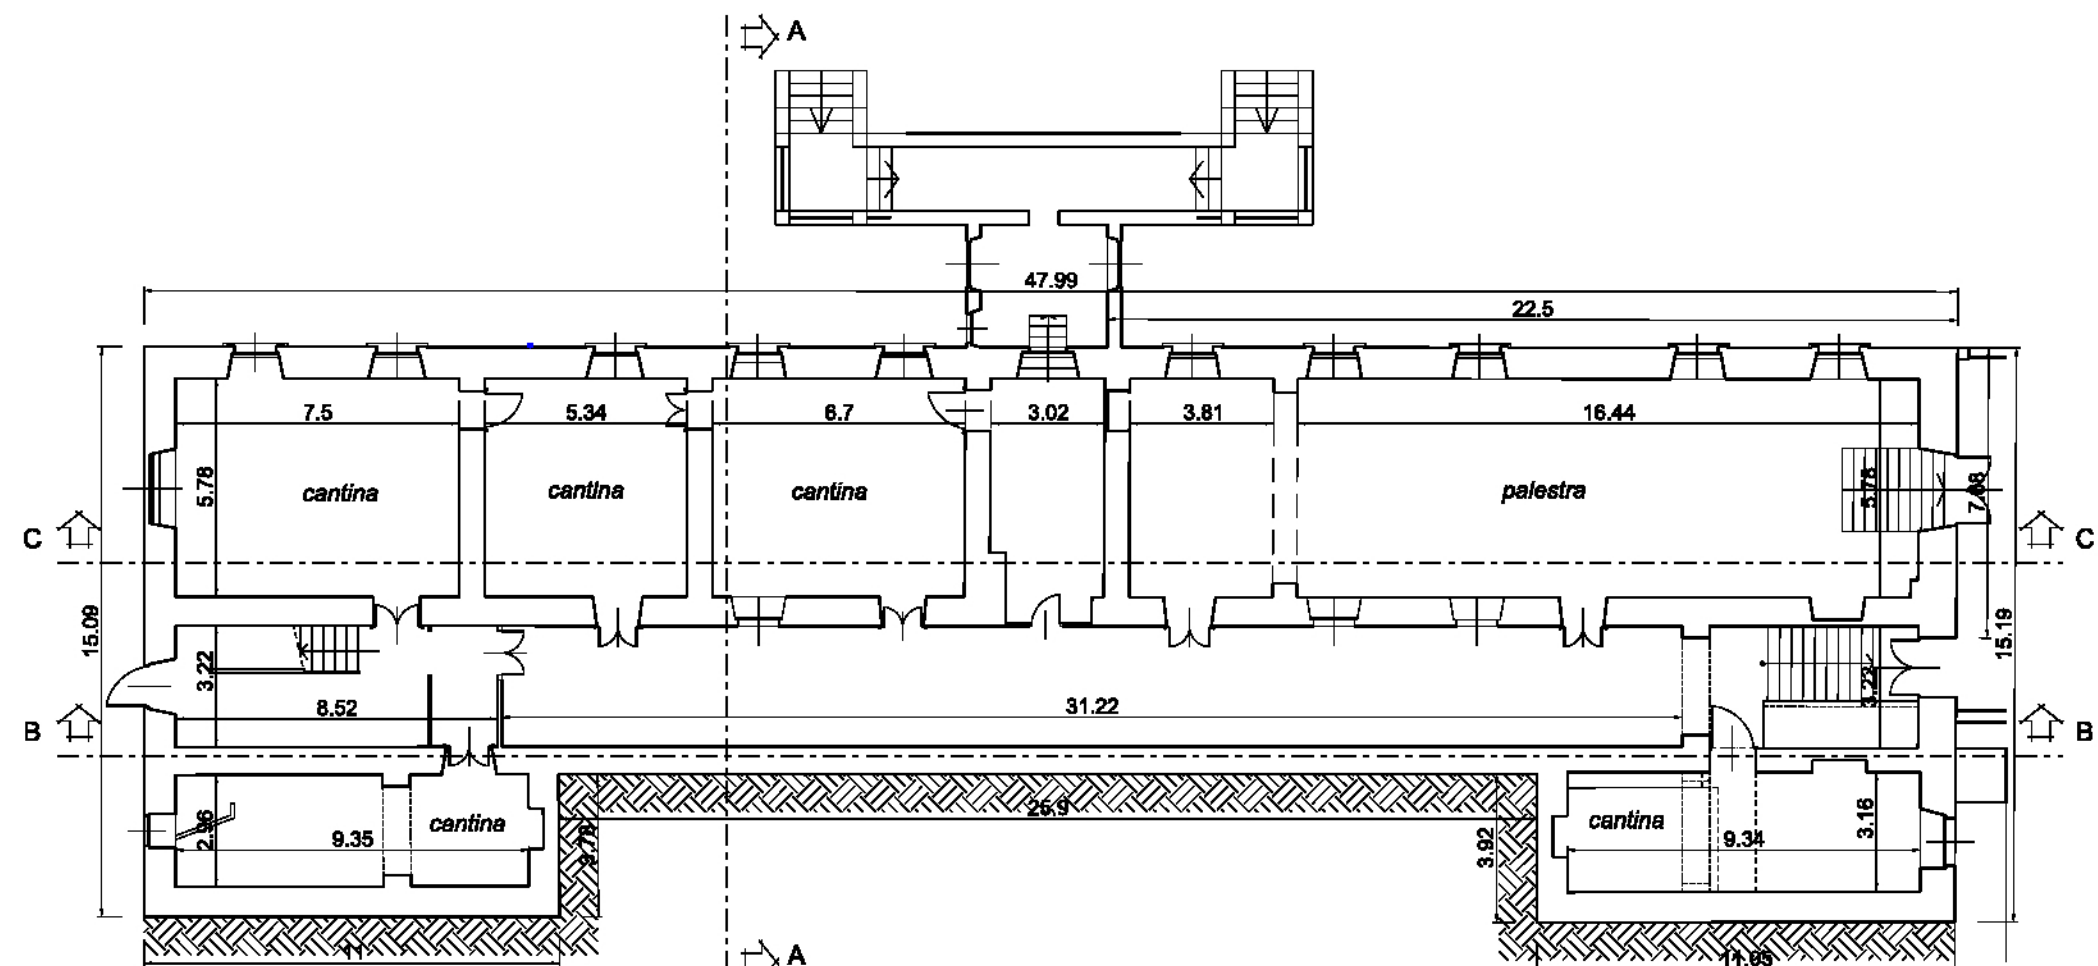


PIANTA SEMINTERRATO
quota -3,64

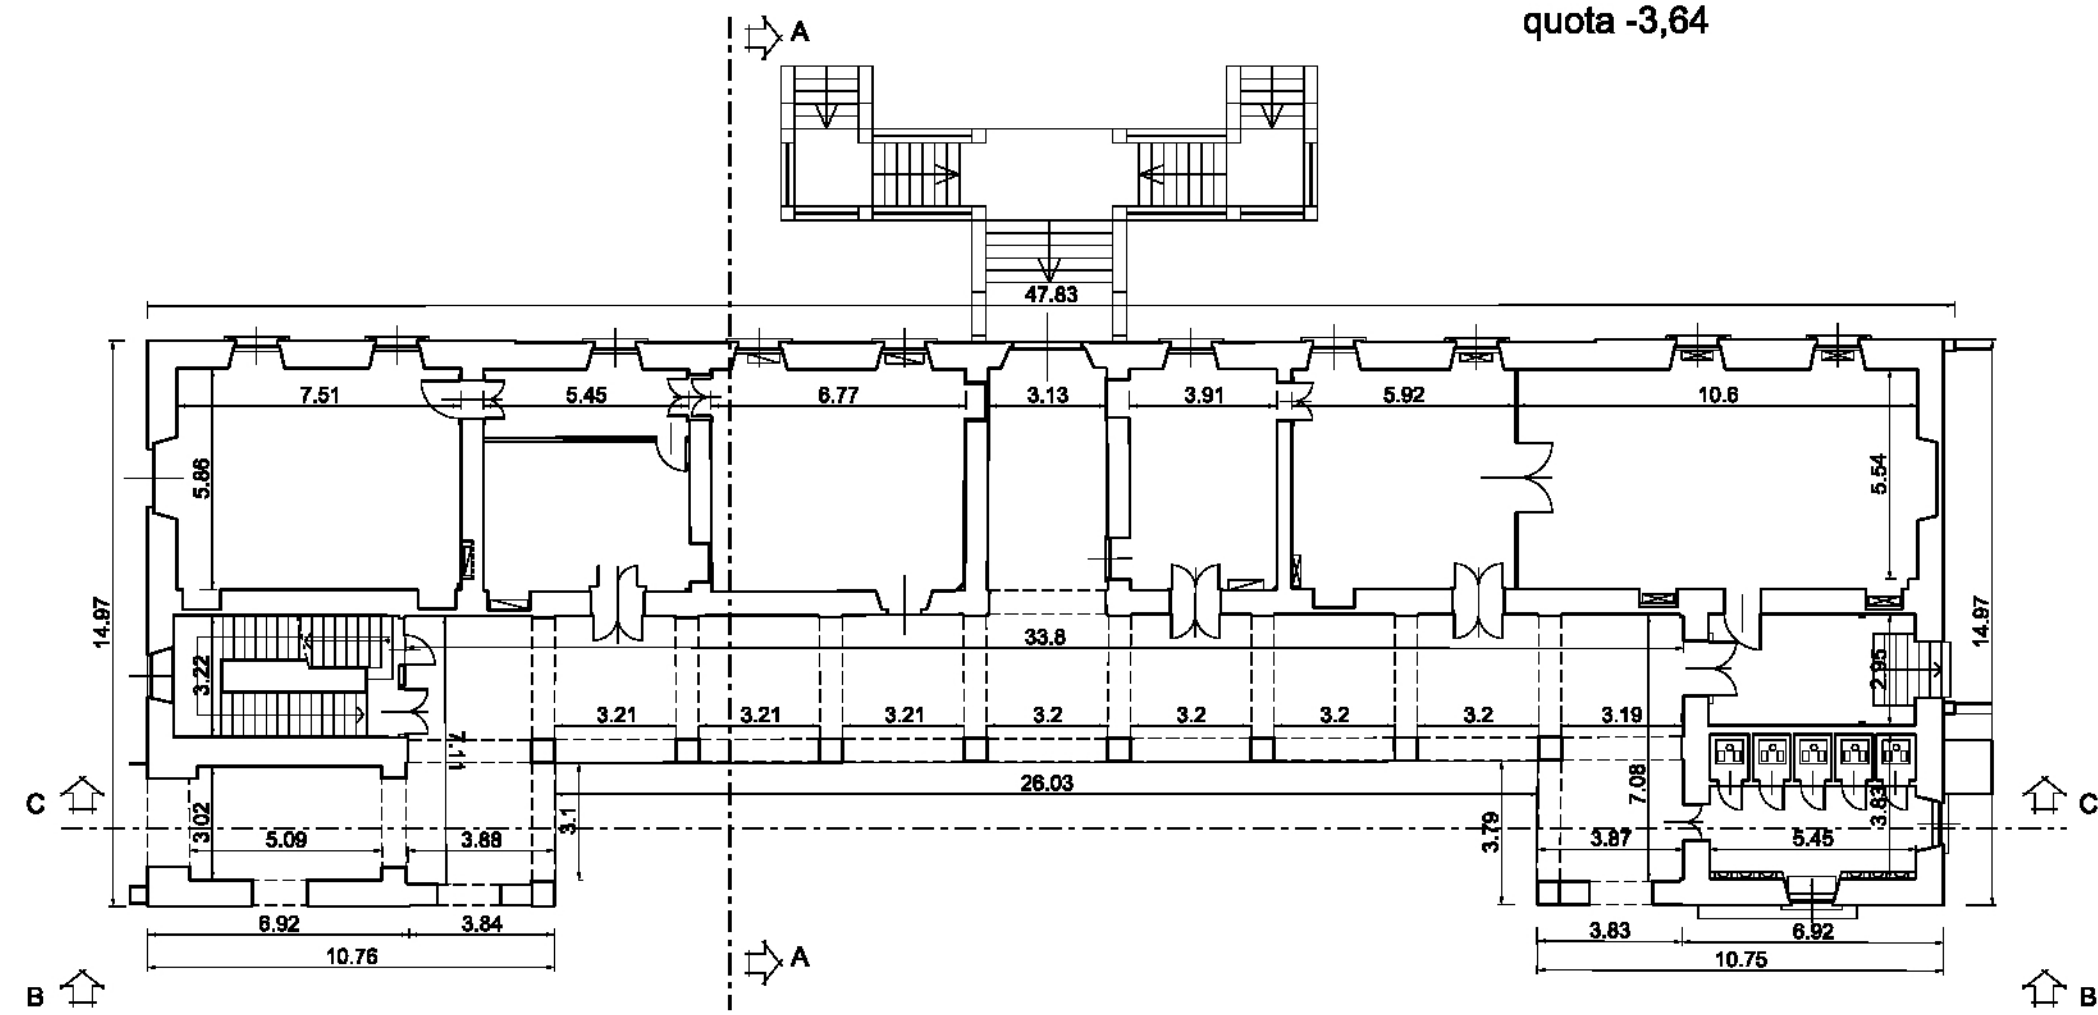


PIANTA PIANO PRIMO F.T.
quota +0,00

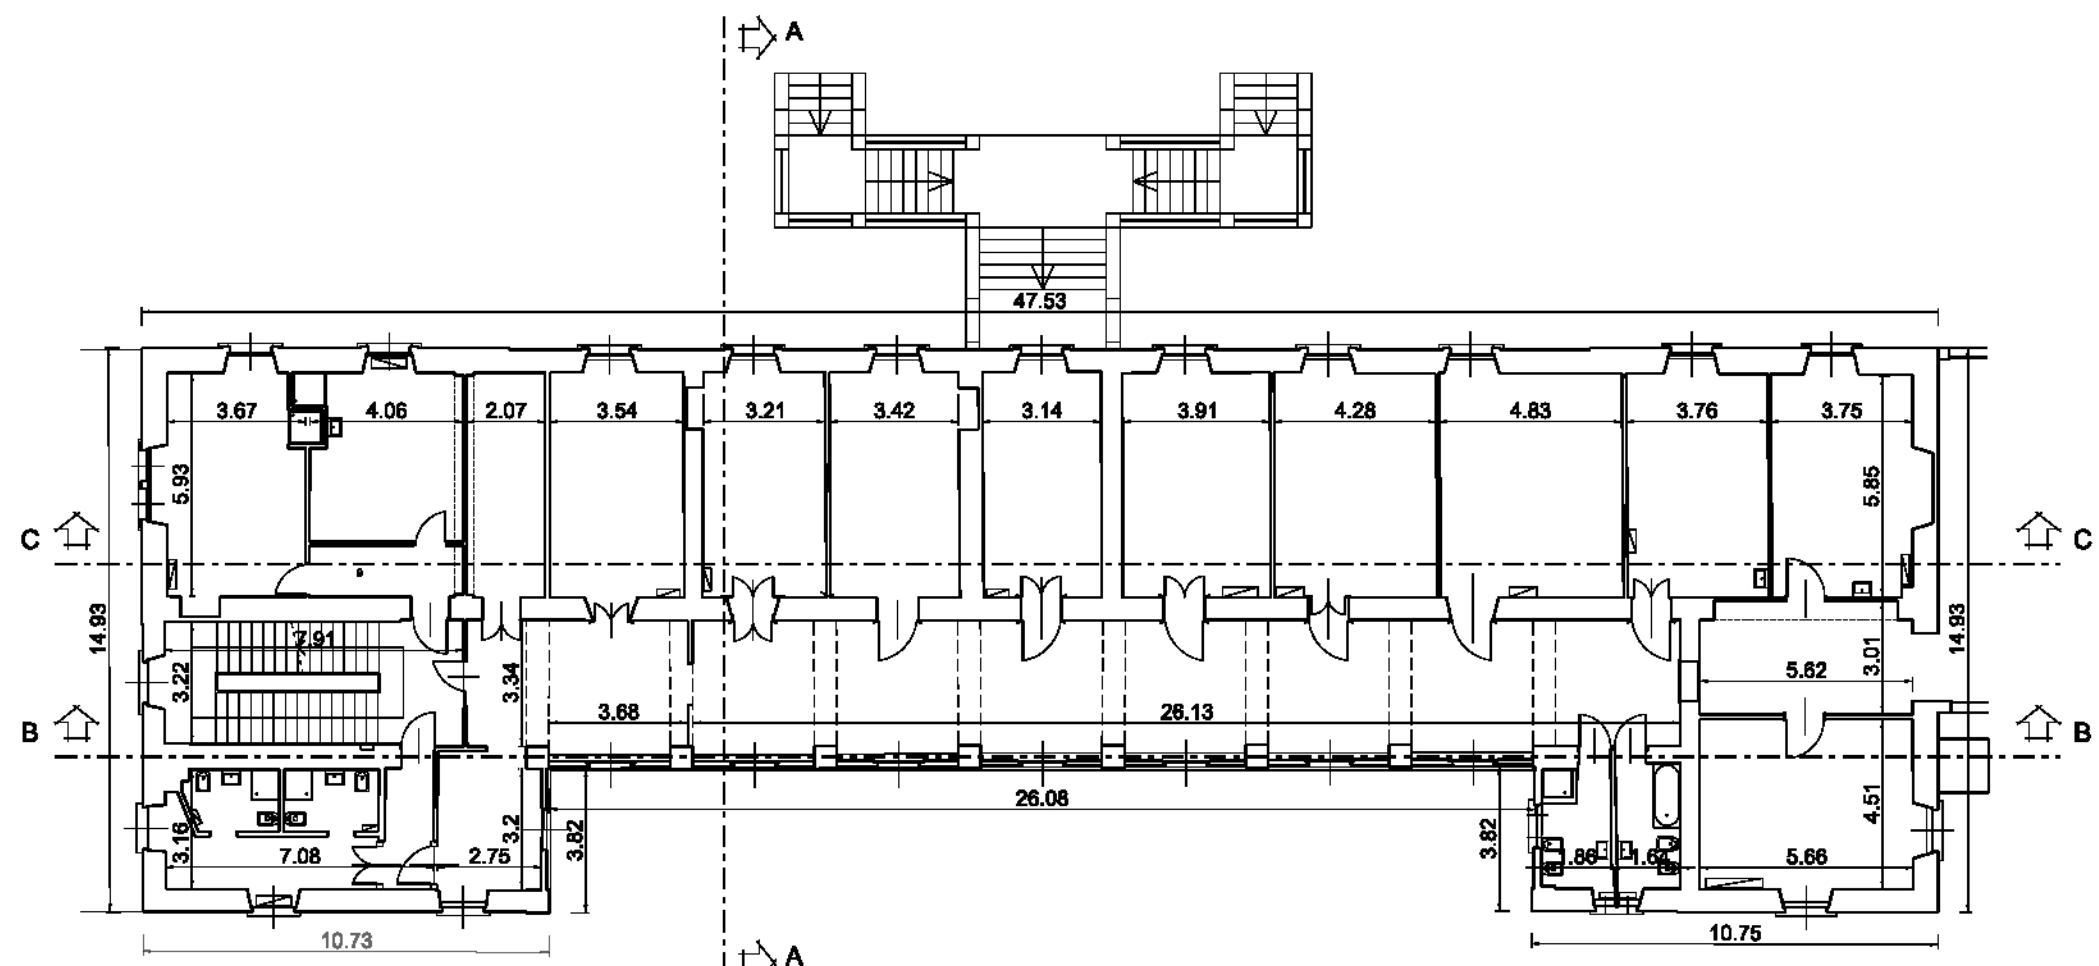


PIANTA PIANO SECONDO F.T.
quota +5,20

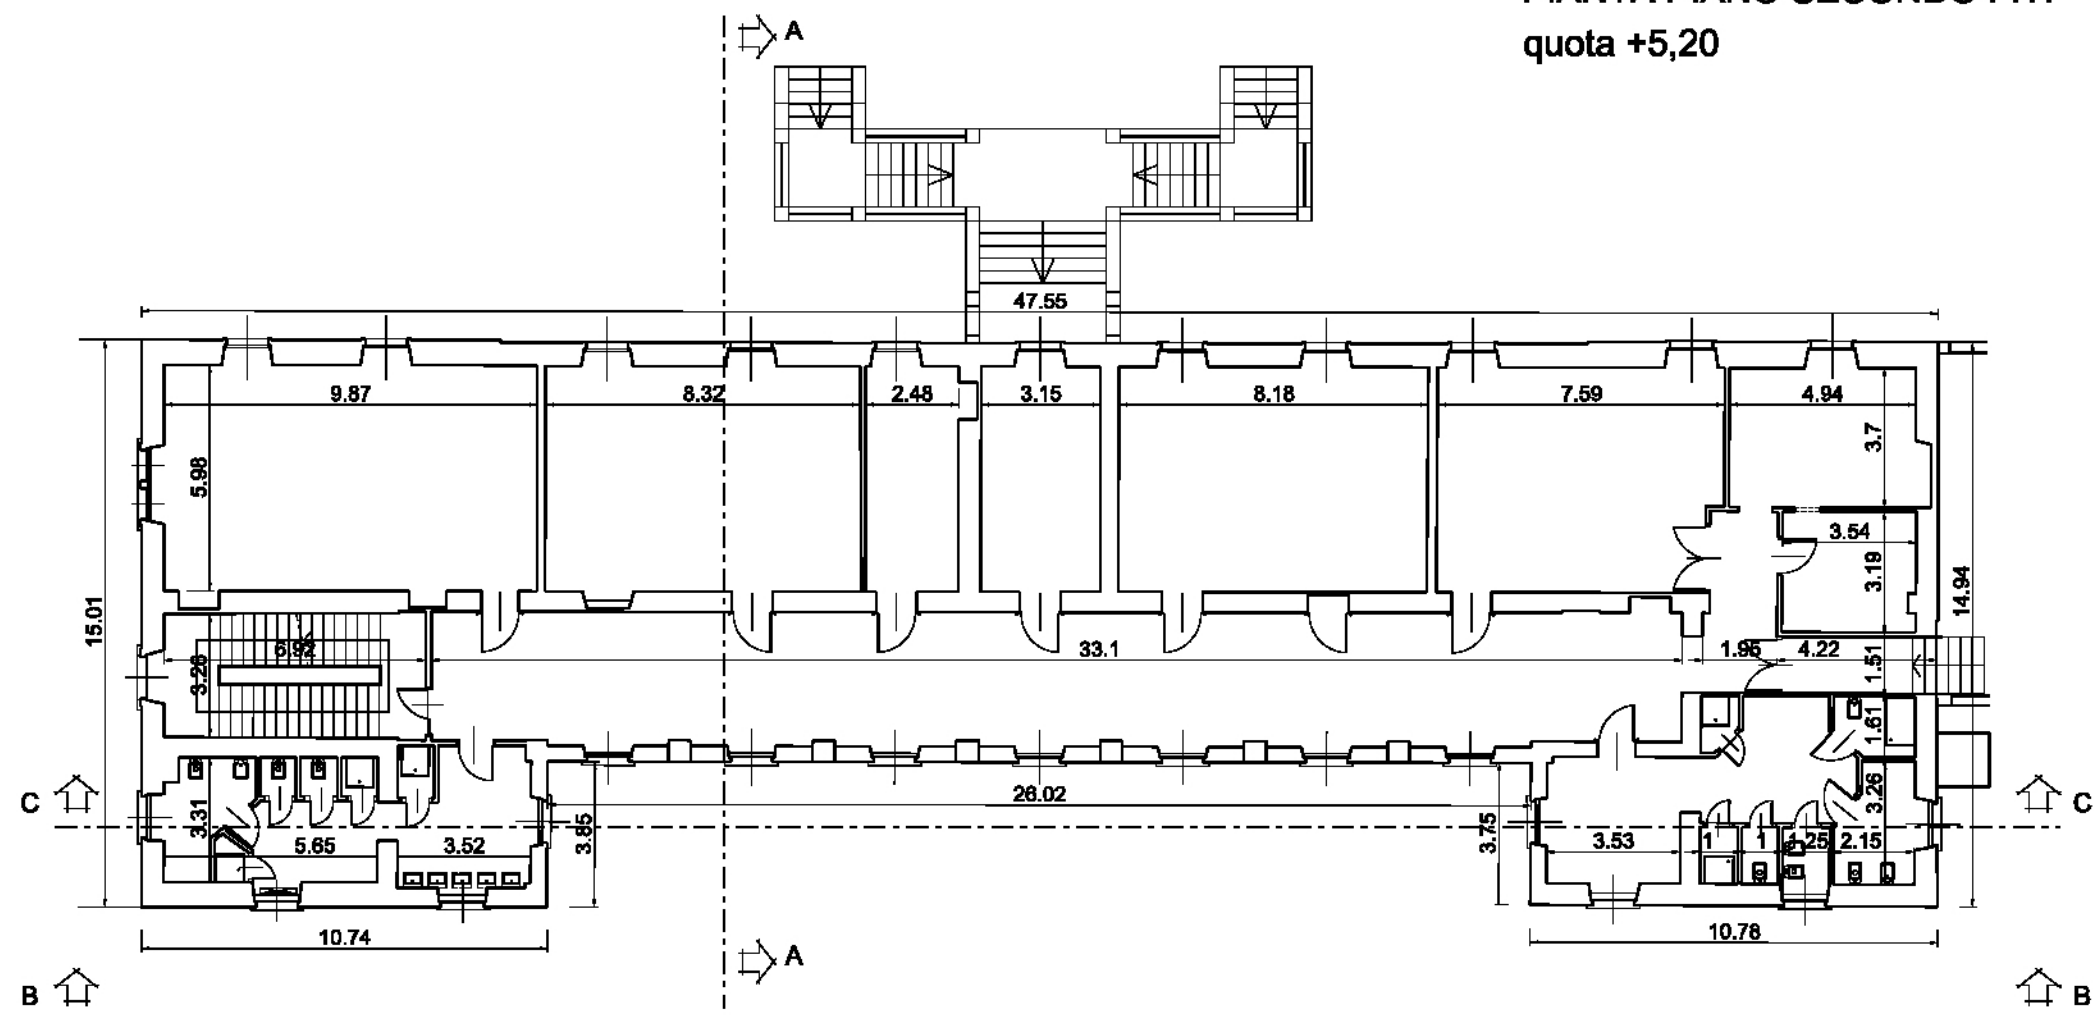


PIANTA PIANO TERZO F.T.
quota +10,13

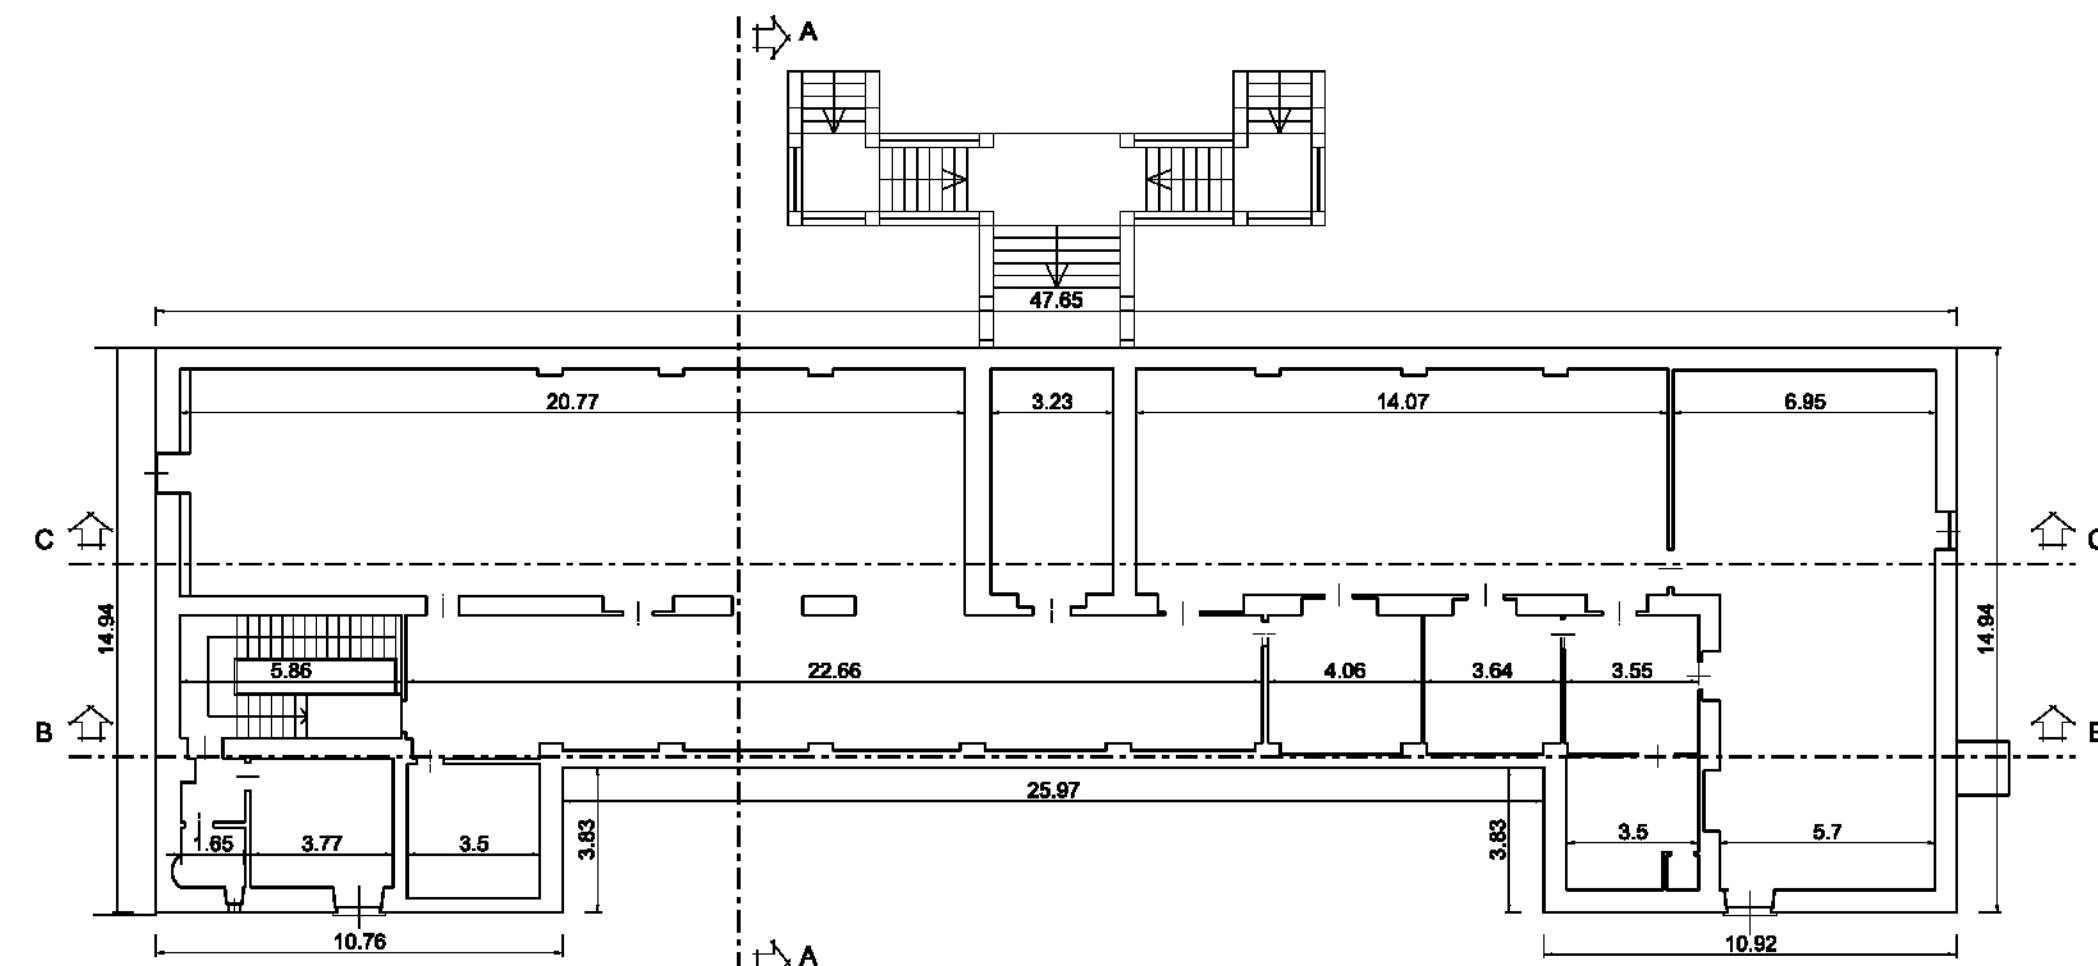


PIANTA PIANO QUARTO F.T.
quota +14,23

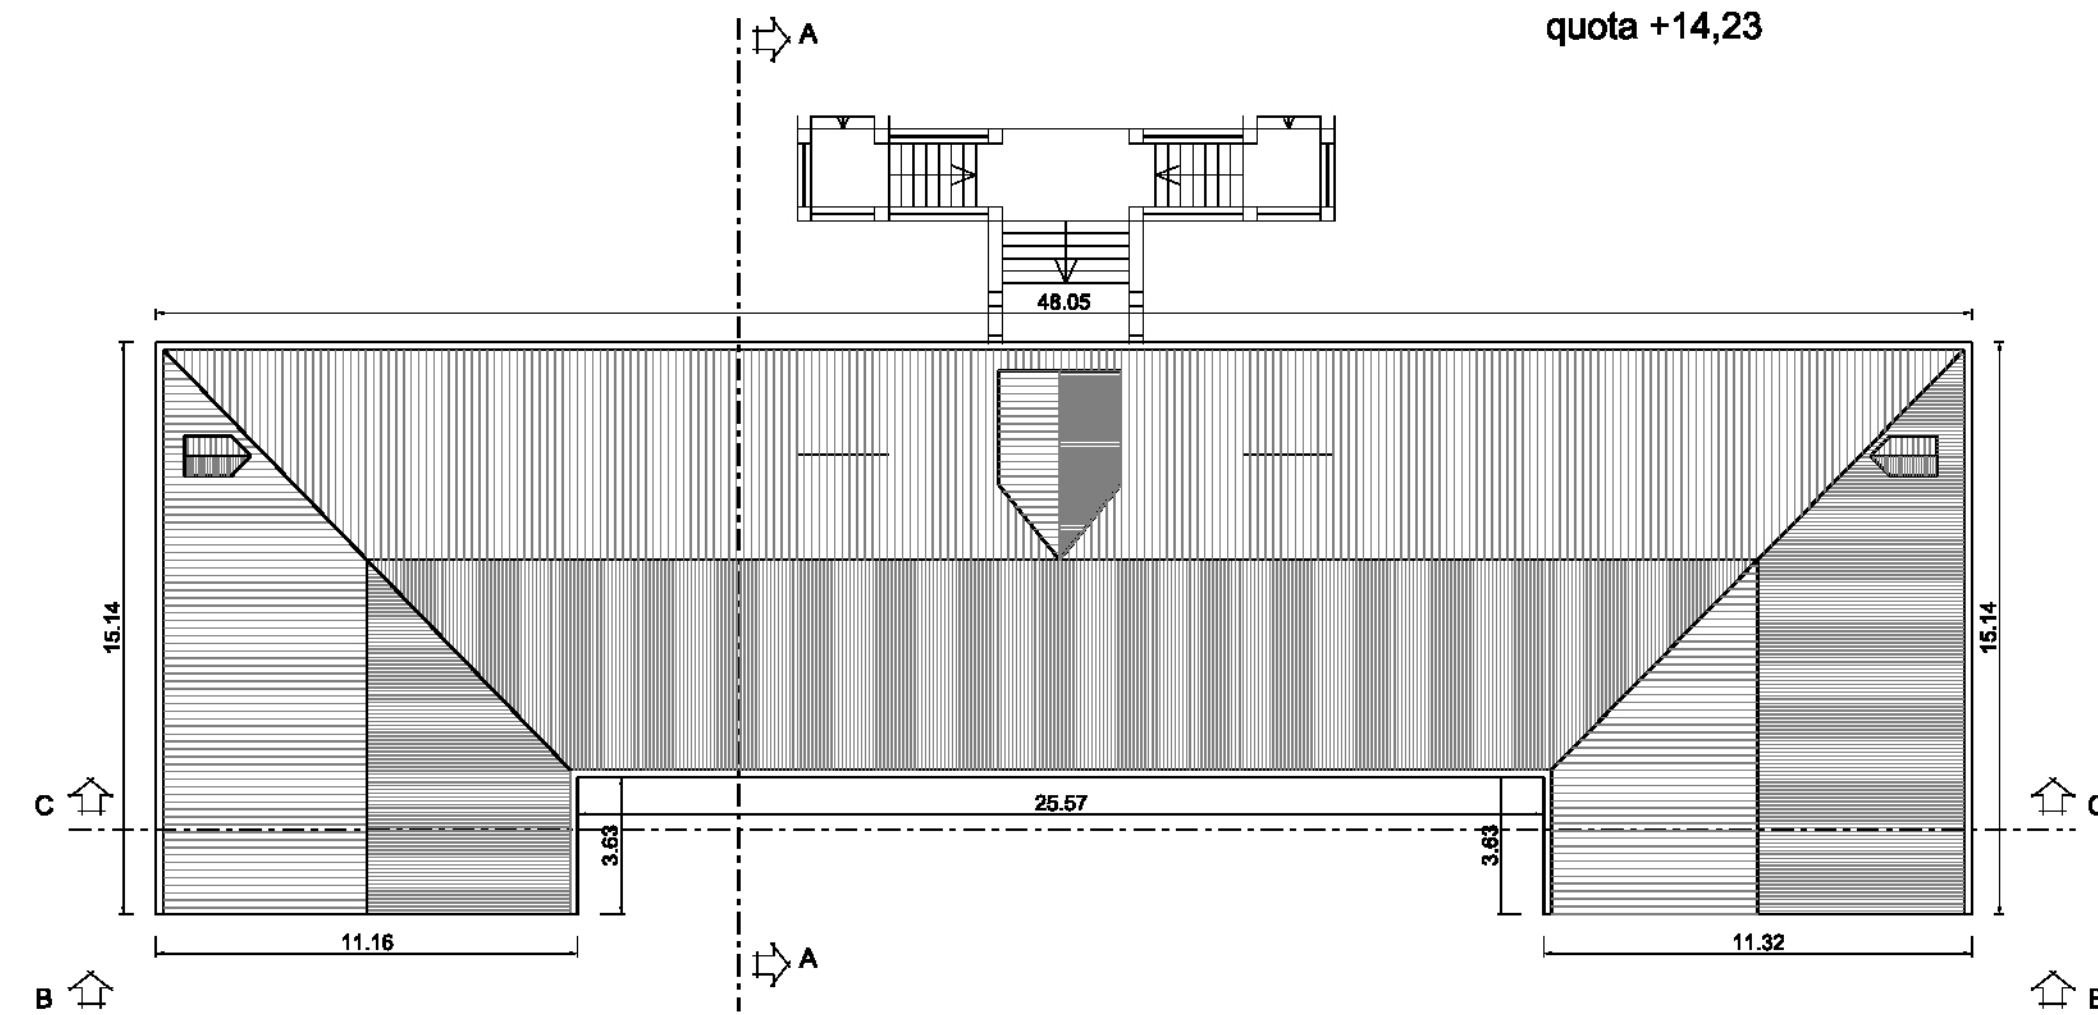


PIANTA COPERTURE

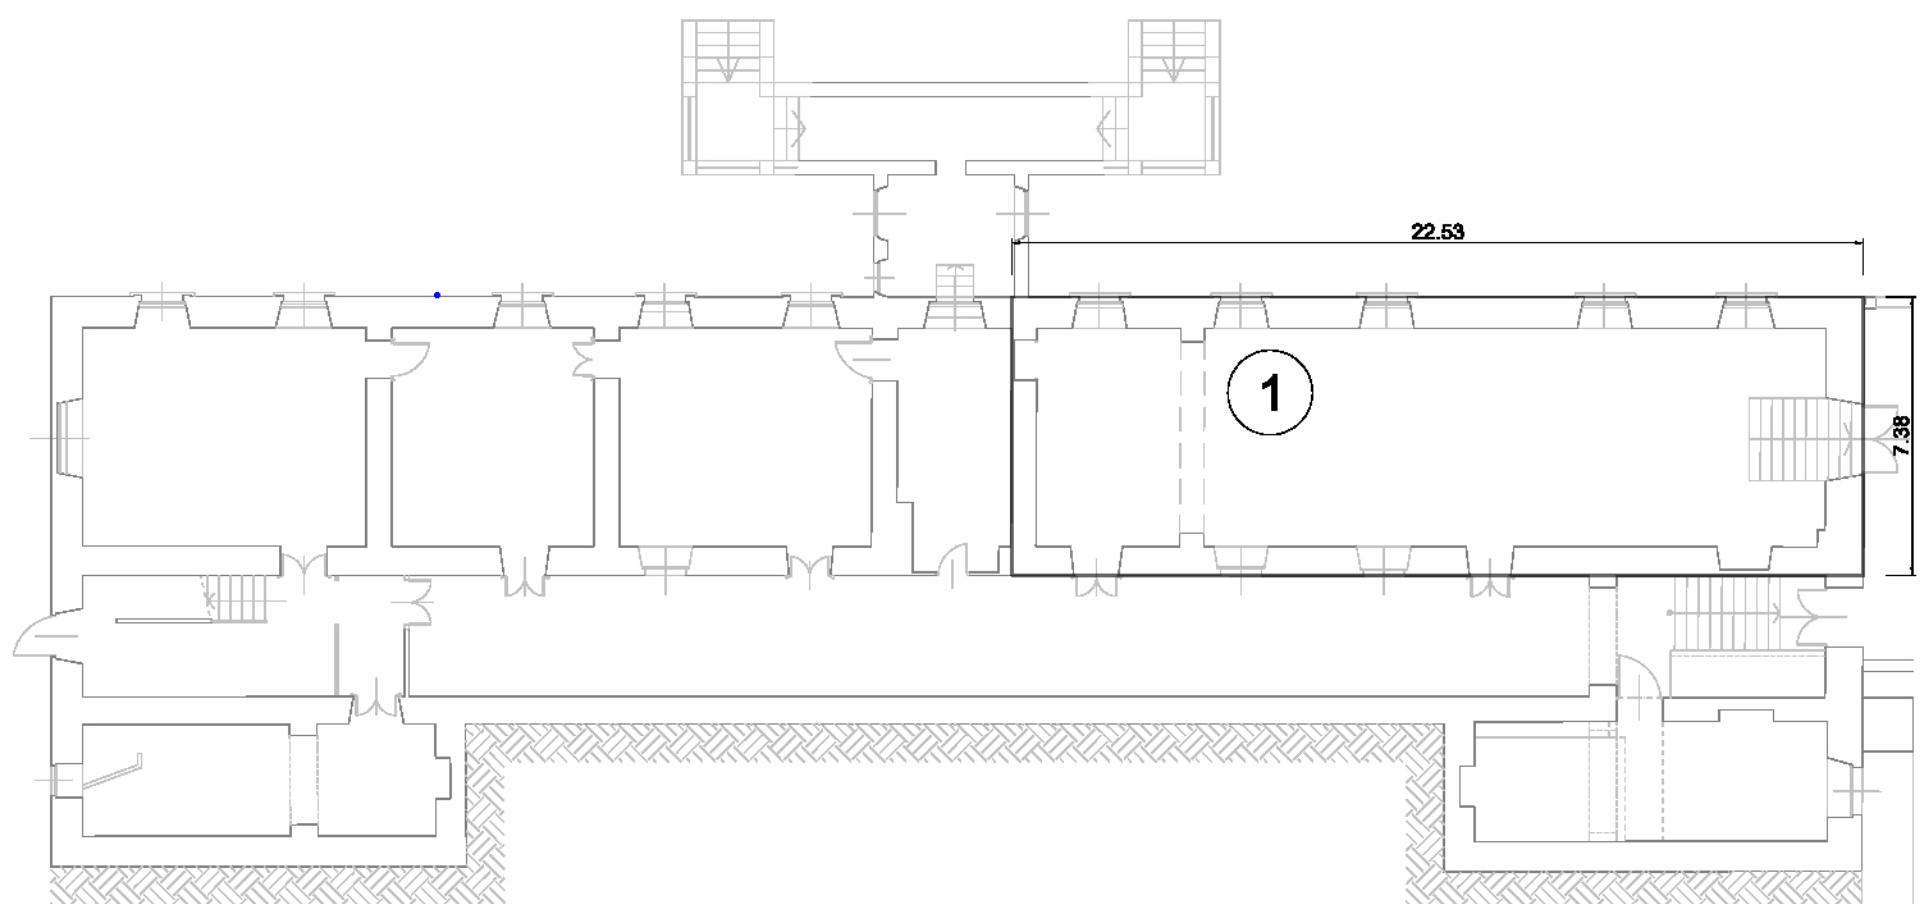


PIANTA SEMINTERRATO

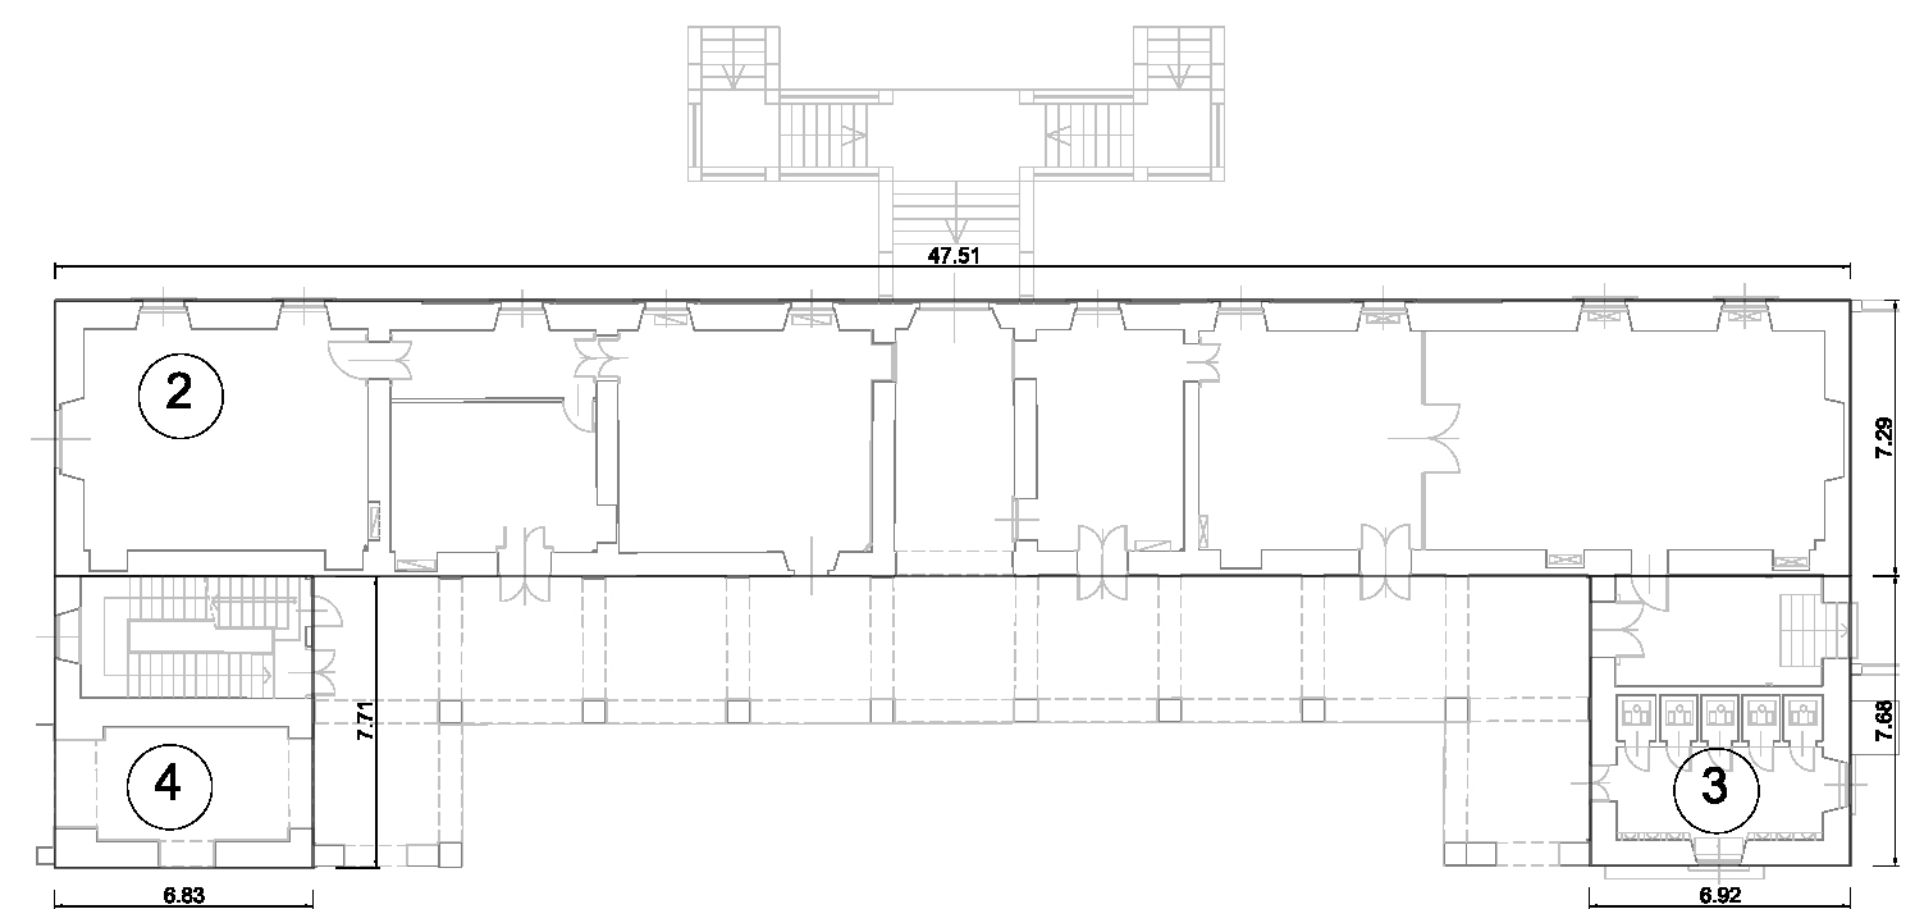


PIANTA PIANO PRIMO F.T.

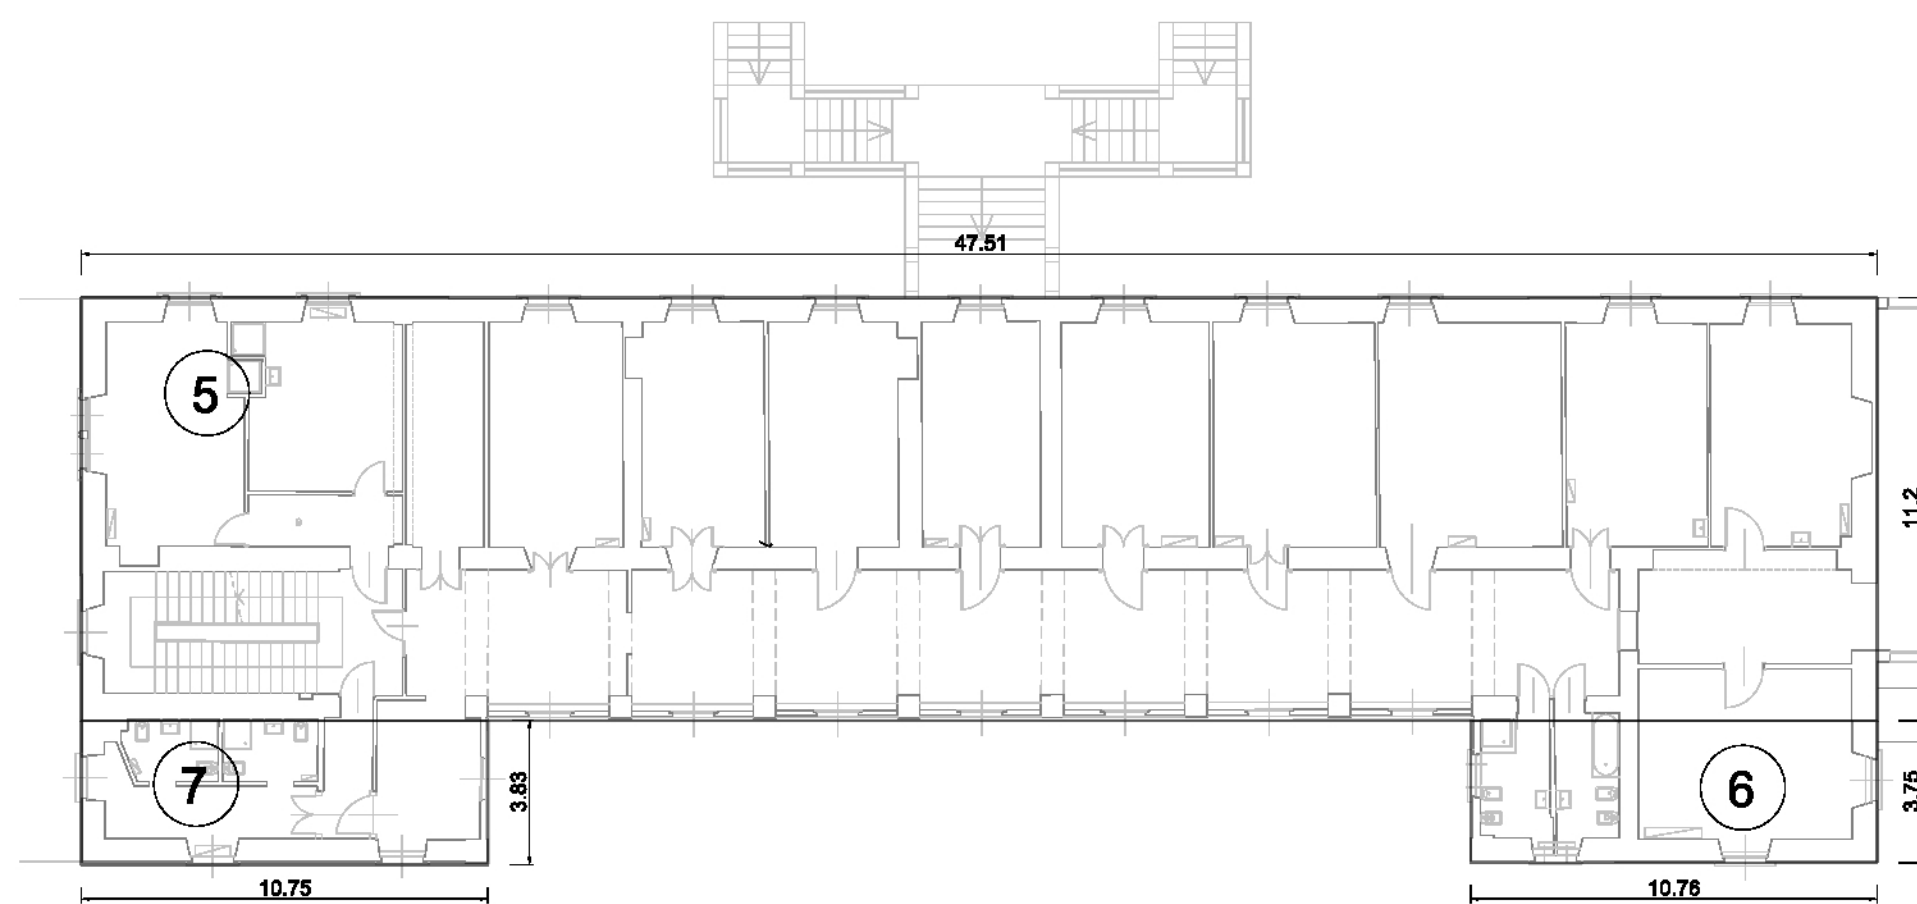


PIANTA PIANO SECONDO F.T.

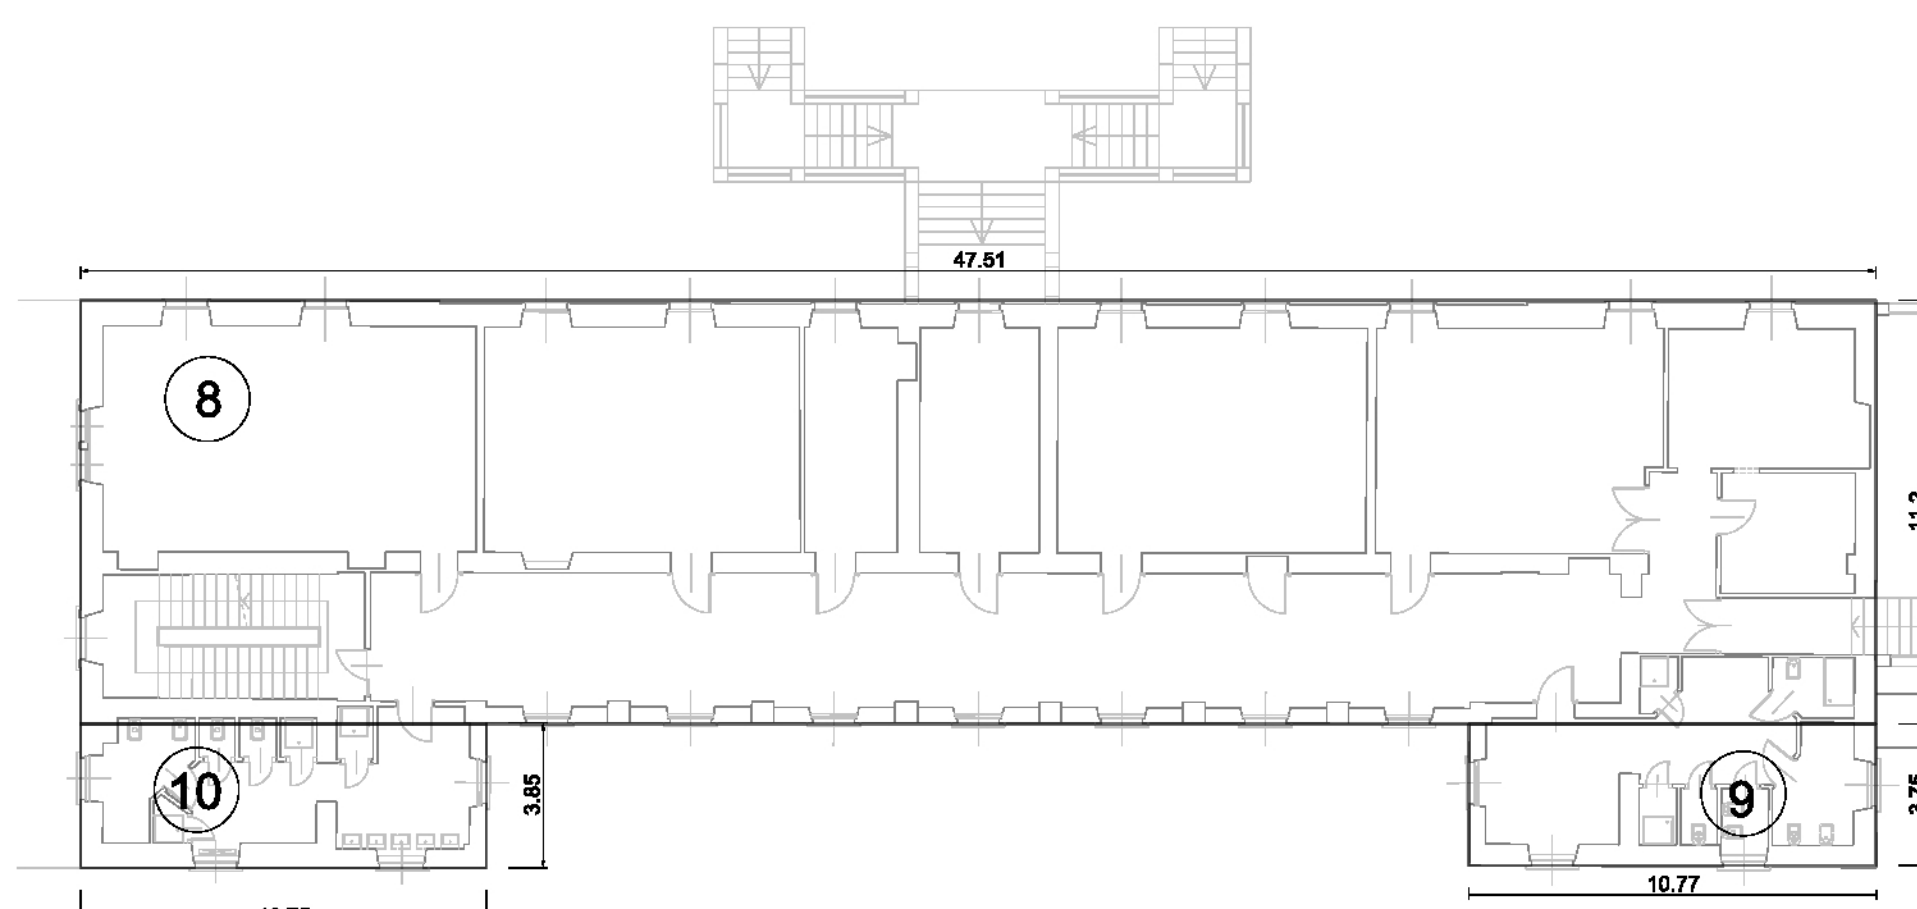

PIANTA PIANO TERZO F.T.

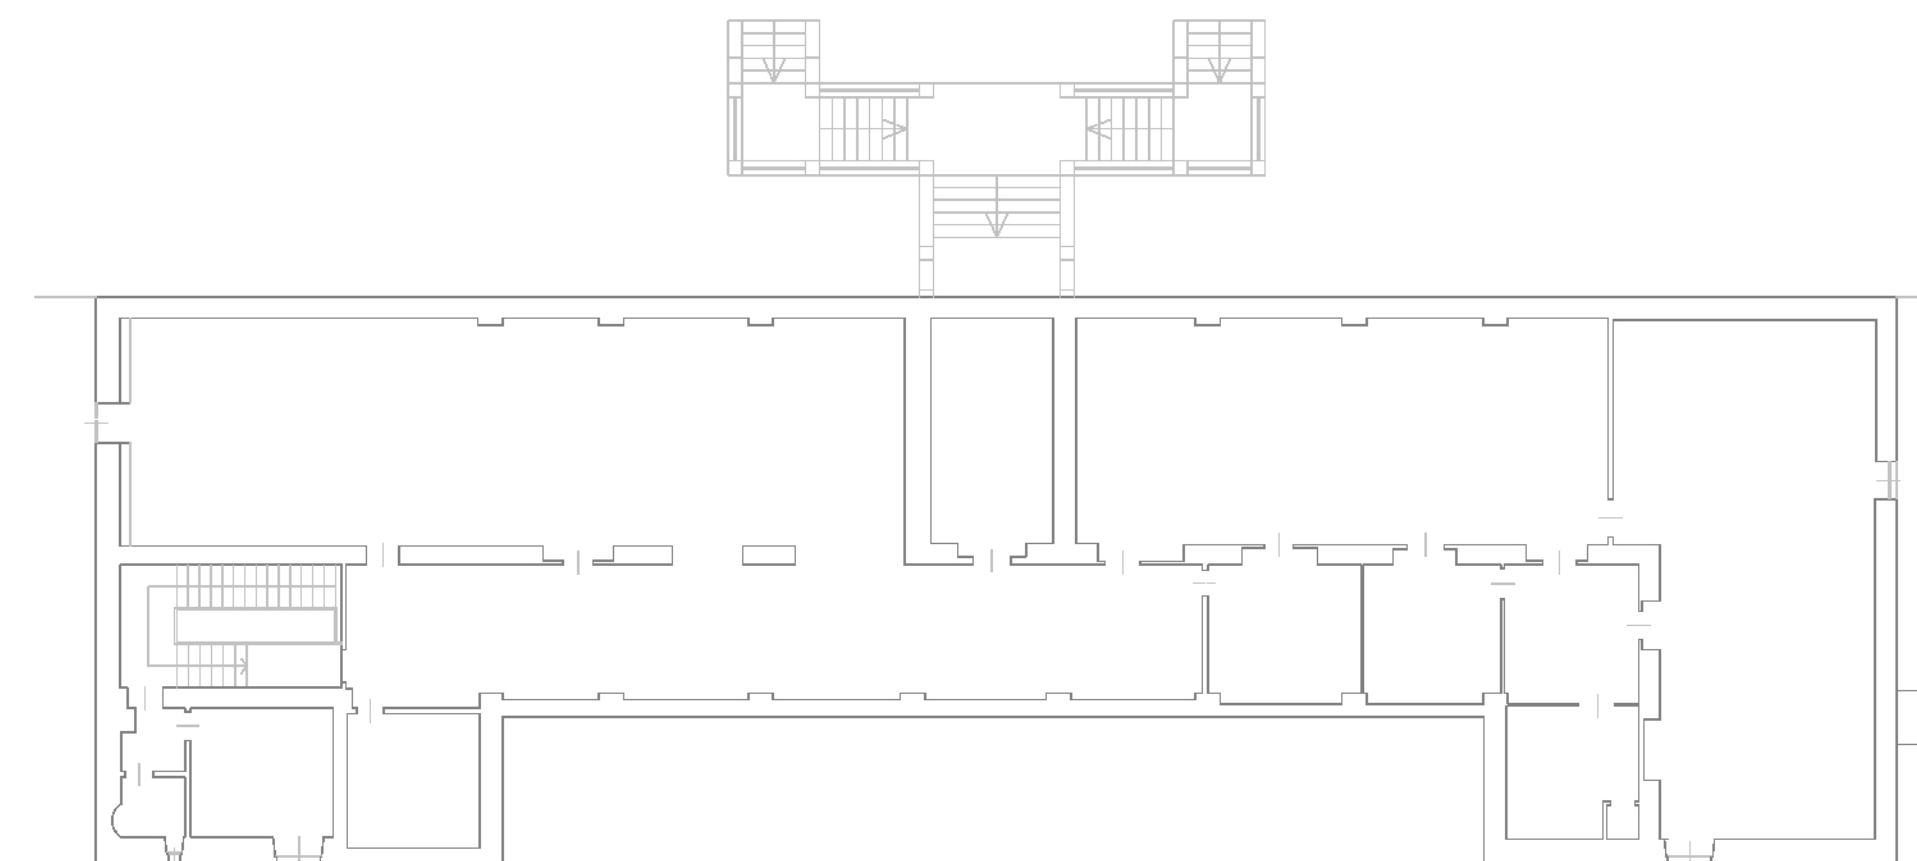

PIANTA PIANO QUARTO F.T.

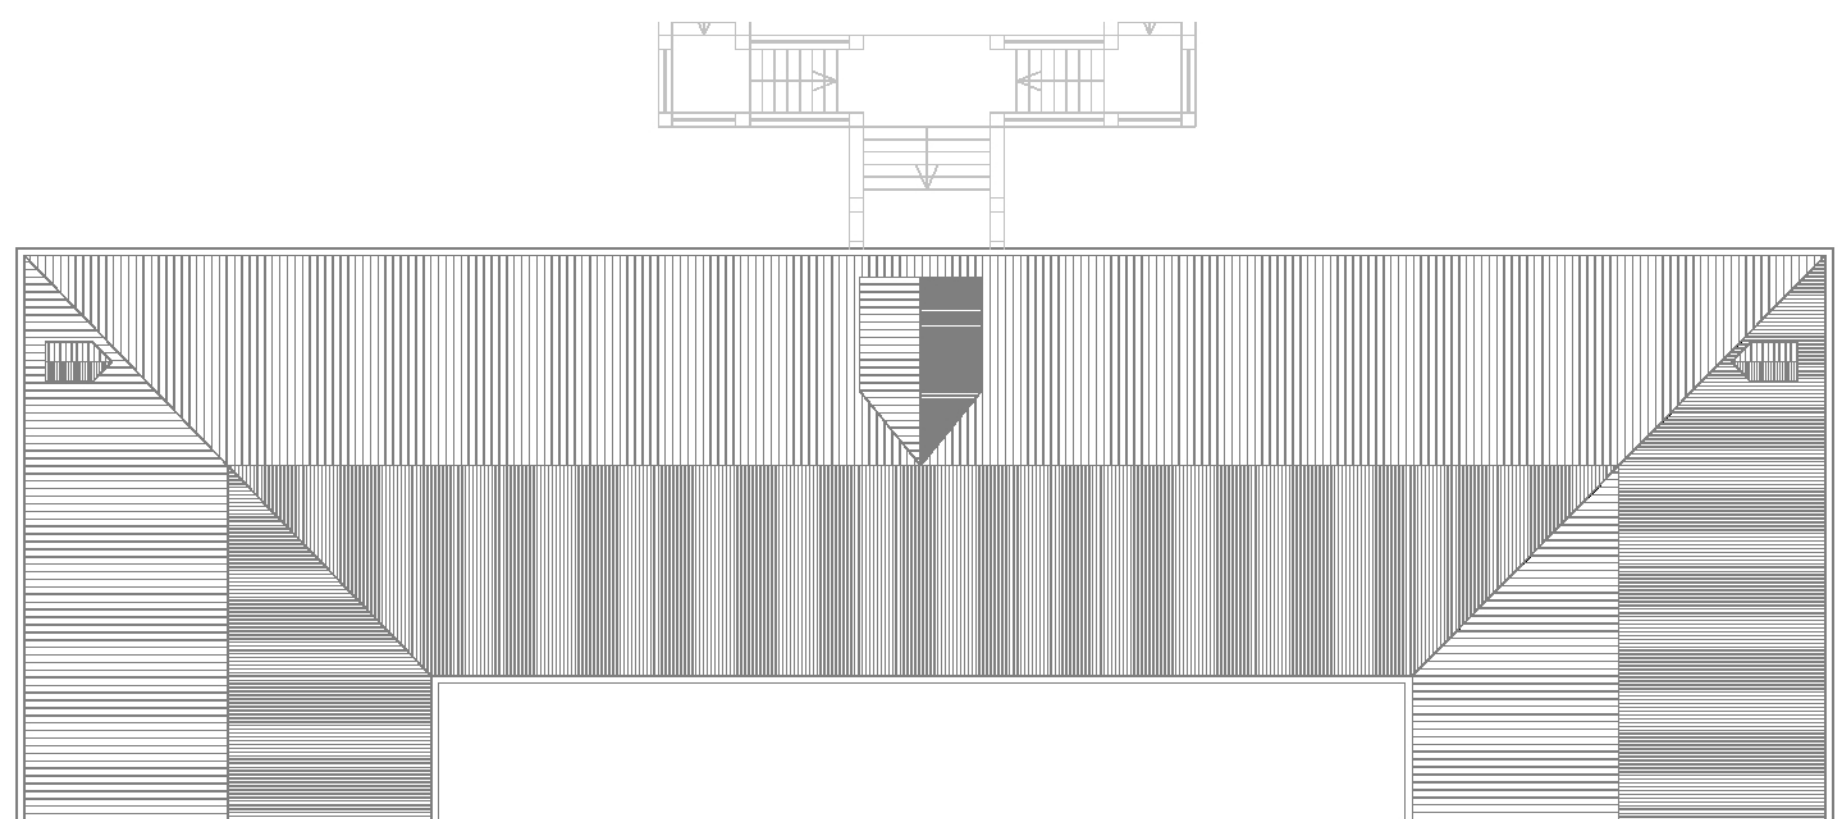

PIANTA COPERTURE