


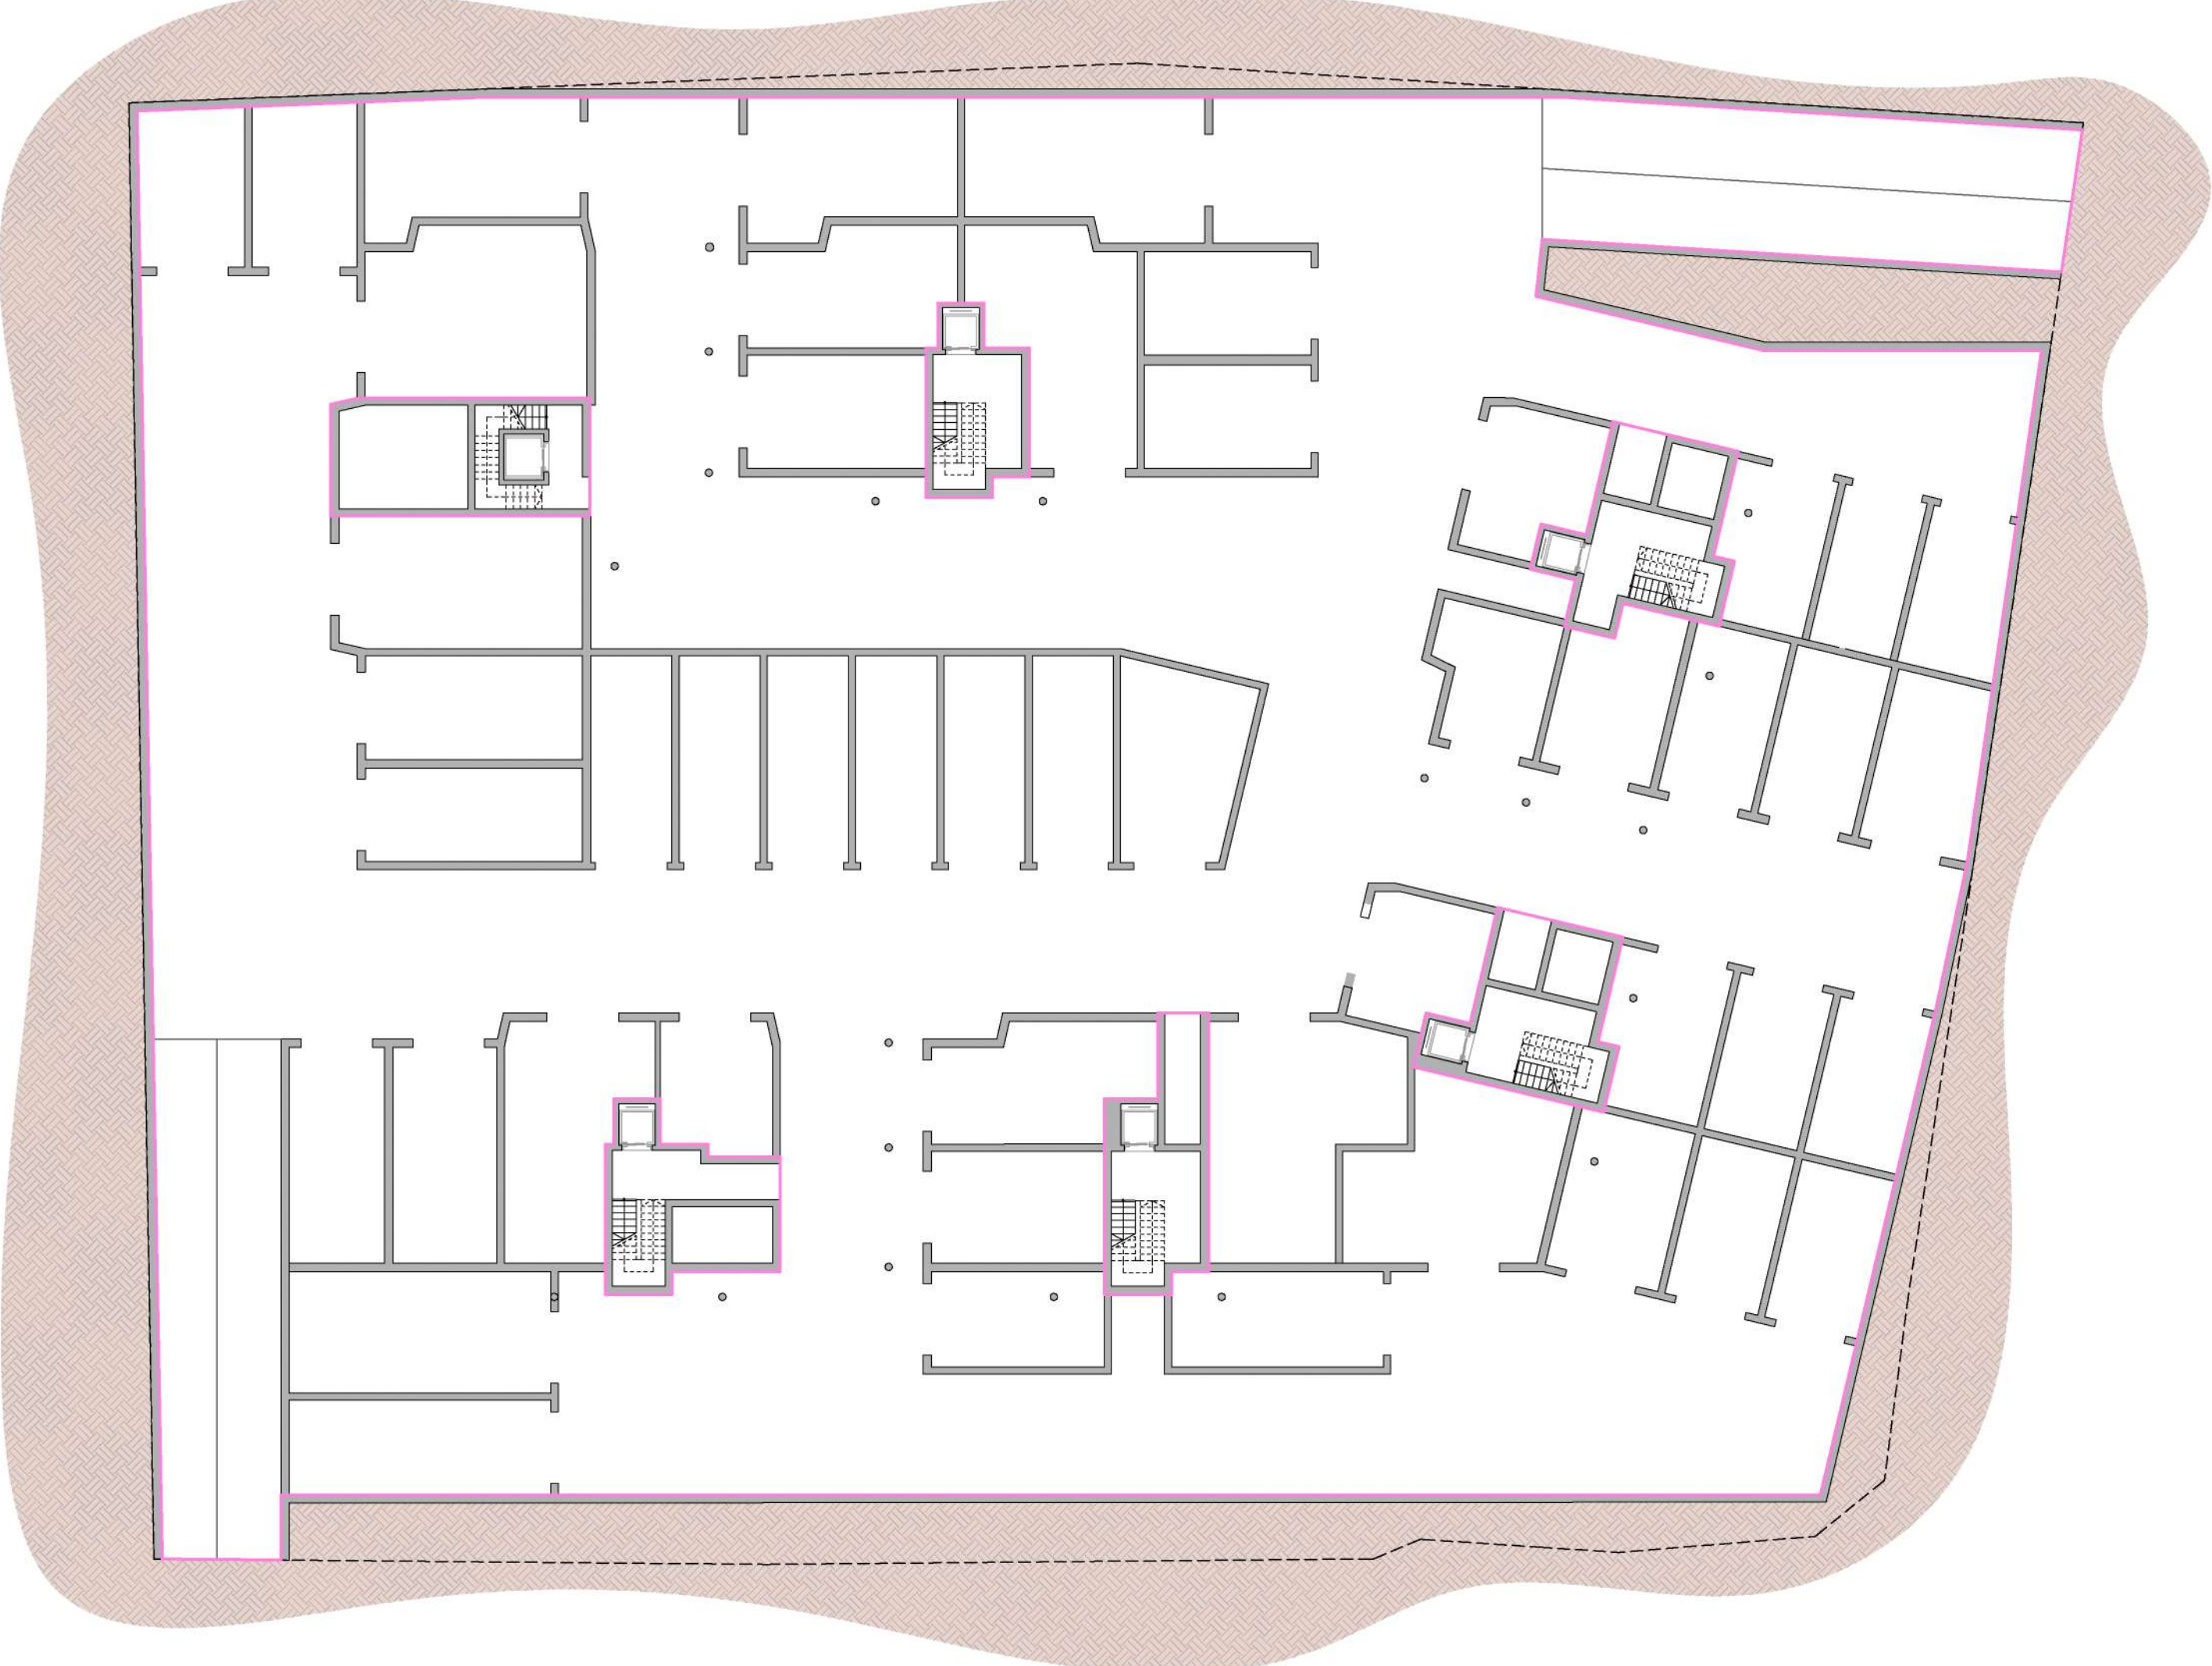

Pianta Piano Interrato



Pianta Piano Terra con suddivisione dei singoli Interventi Edilizi



Pianta Piano Tipo con suddivisione dei singoli Interventi Edilizi



INGEGNERIA E ARCHITETTURA

Via Lavagnone, 11
25017 Lonato
Brescia

Tel. 030 991 96 30
Fax 030 913 97 42
studio@parolini.com

P.Iva 00575350980
Iscriz. Ordine degli
Ingegneri di Brescia n. 1698

Progetto:
.....

Località: Verbania (VB) - Corso Cairoli

Oggetto della tavola:
PROGETTO: UMI1 Pianta
Verifiche SUL e Volume

Progettista:
Ing. Mauro Parolini
con studio in Lonato del Garda (BS) in Via Lavagnone 11
Ordine degli Ingegneri di Brescia n. 1698

Committente:
Collegio San Luigi
Corso Cairoli, 41
28941, Verbania
P.I. / C.F.: 00429180037

Progettista:

Committente:

tav. N°:
7b

scala:
1:200

data:
Giugno 2023

rif:
2022_0004_G

data emissione:
27/04/2023

aggiornamento:
REV.0

data aggiornam.:
.....

disegnato:
m_sai


controllato:
m_gom

approvato:
m_par

Superf. Interrato	4116.60mq			
	SUL	H interpiano	VOLUME	
P Primo F.T.	1172.15 mq	x 3.10 m	=	3633.66 mc
P Secondo F.T.	1232.65 mq	x 3.10 m	=	3821.22 mc
P Terzo F.T.	1232.65 mq	x 3.10 m	=	3821.22 mc
P Quarto F.T.	1232.65 mq	x 3.10 m	=	3821.22 mc
TOT	4870.10 mq	x 3.10 m	=	15097.32 mc



Pianta Piano Terzo con suddivisione dei singoli Interventi Edilizi

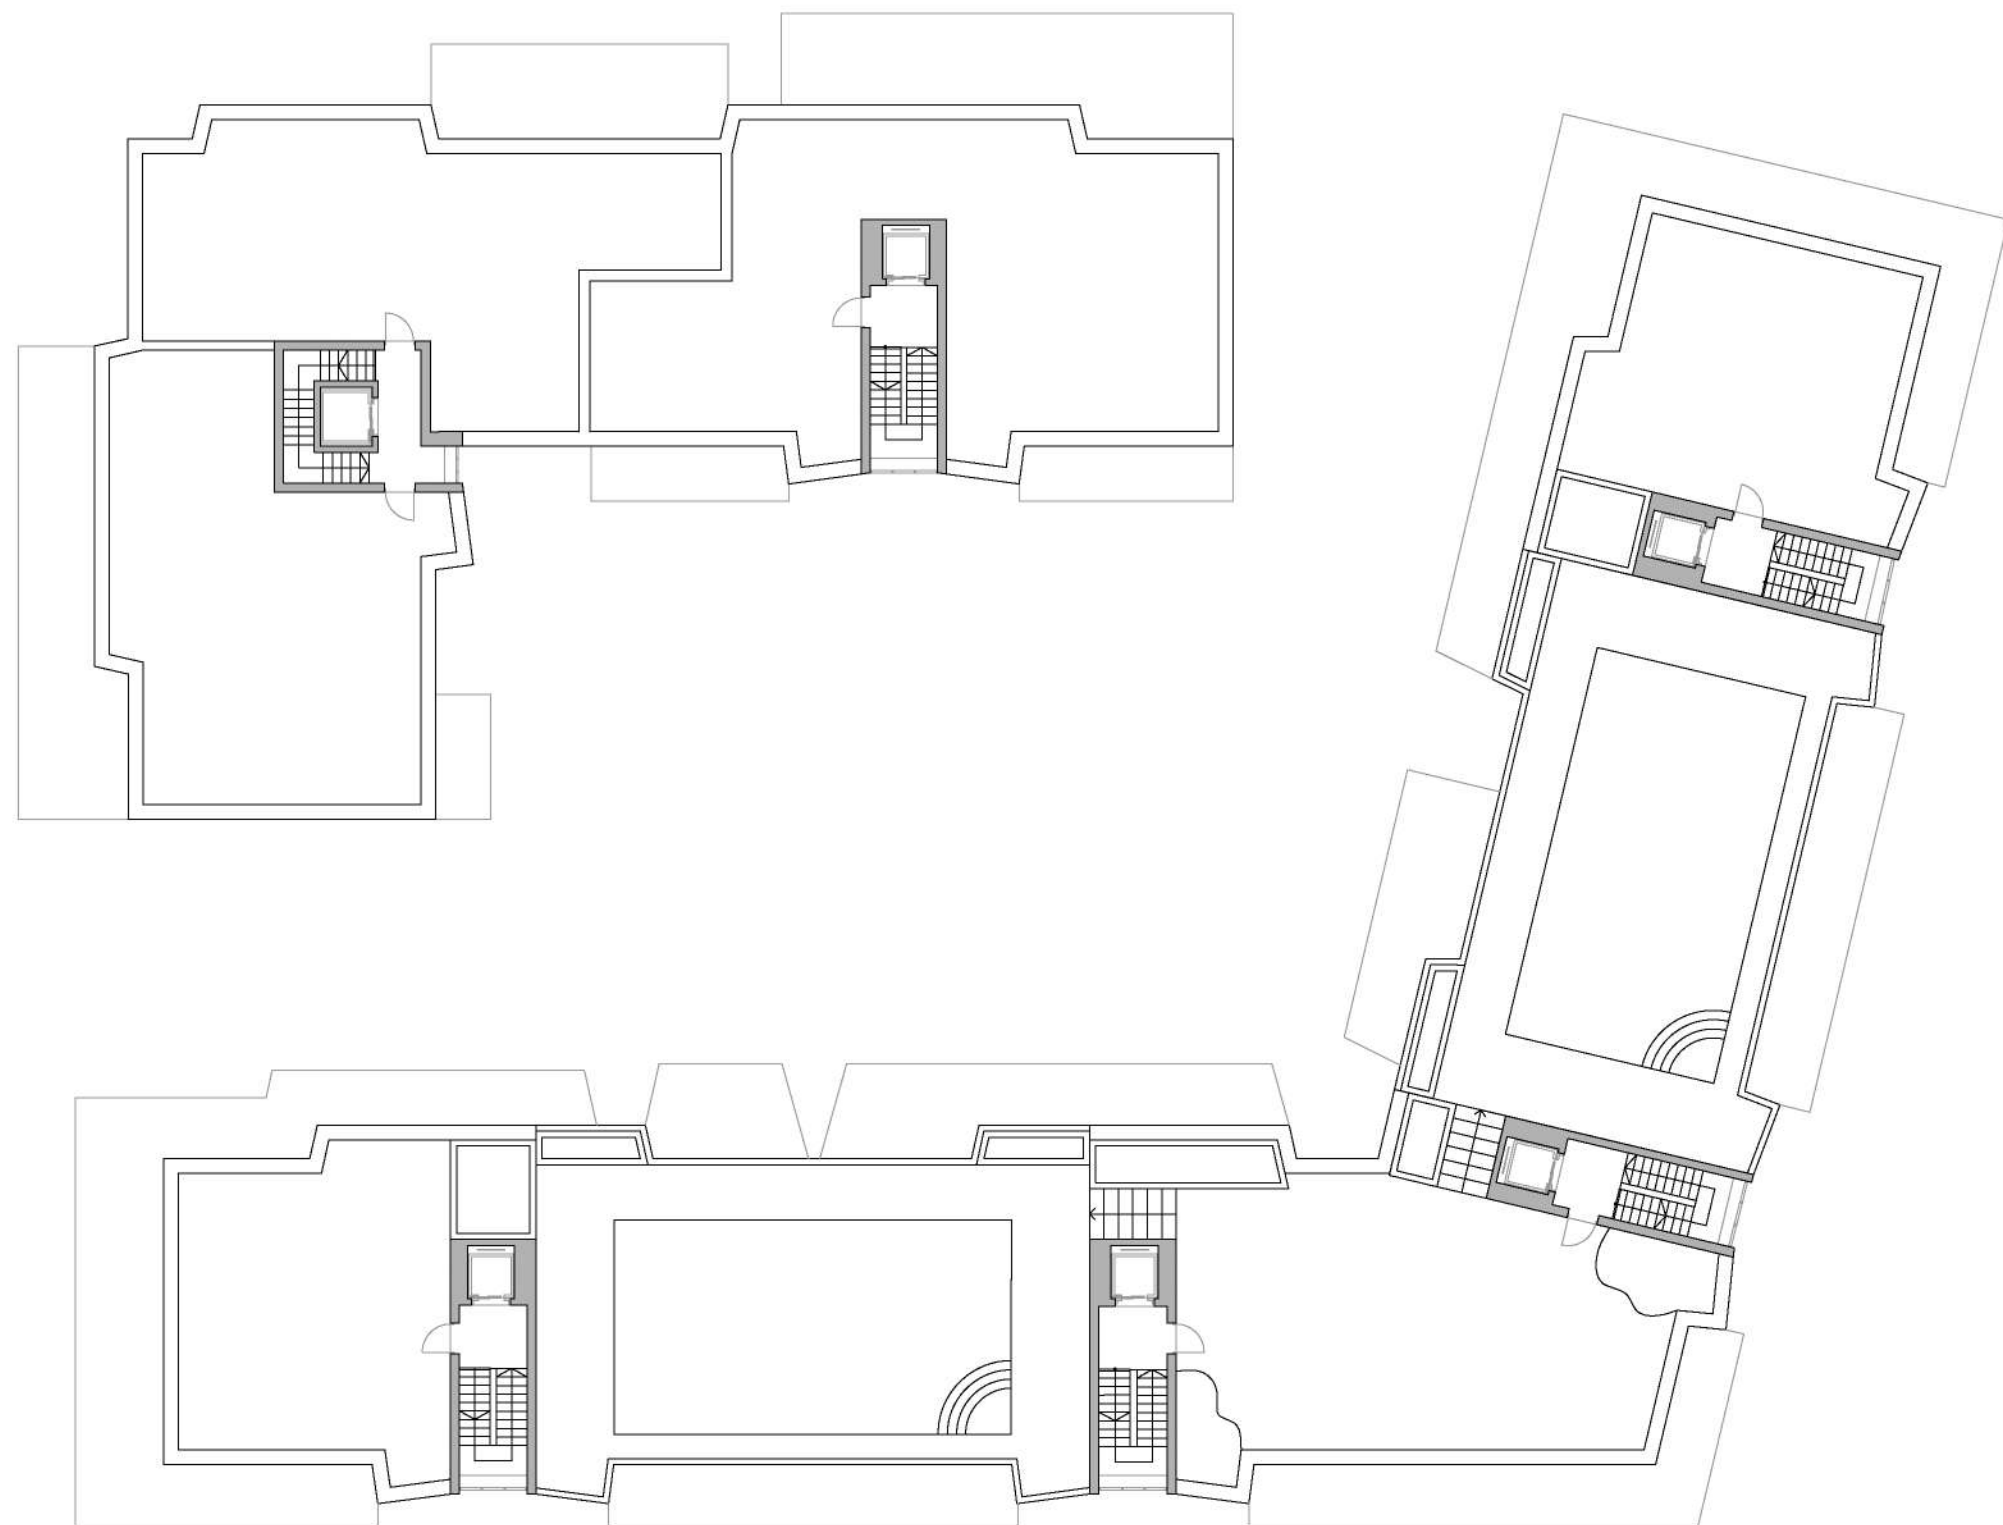

Pianta Piano Copertura