






Pianta Piano Interrato

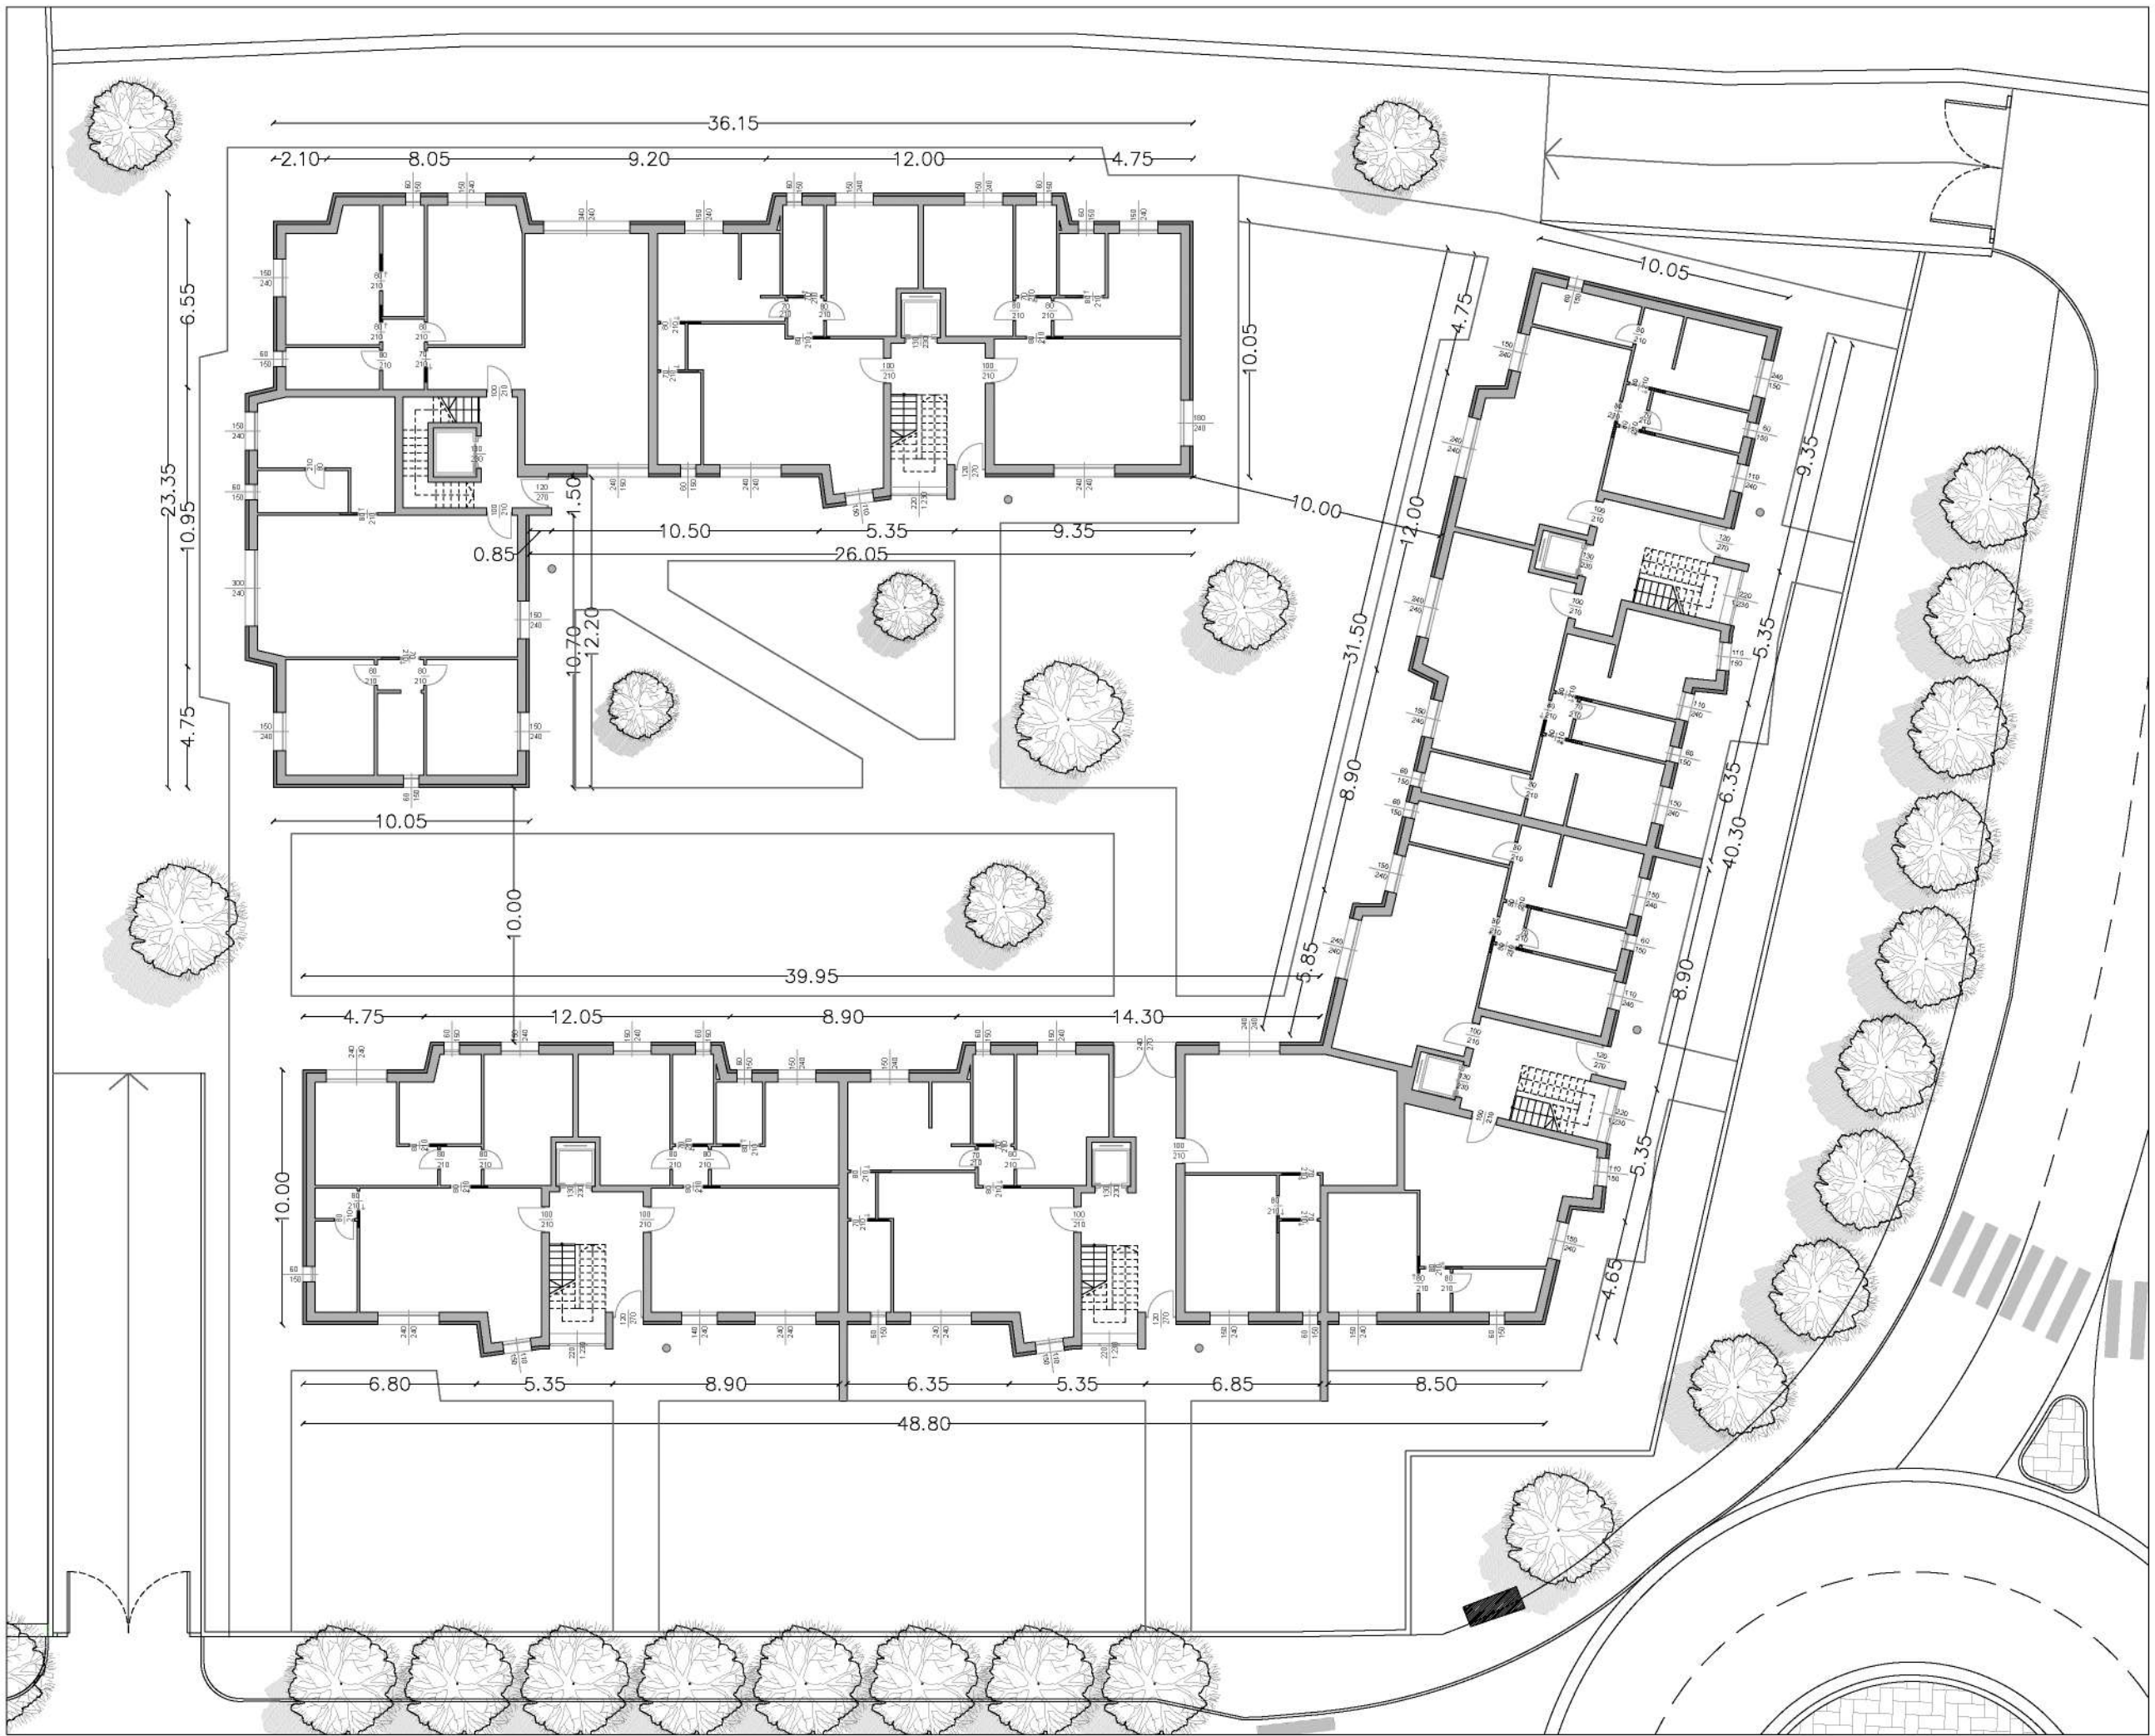


Pianta Piano Terra

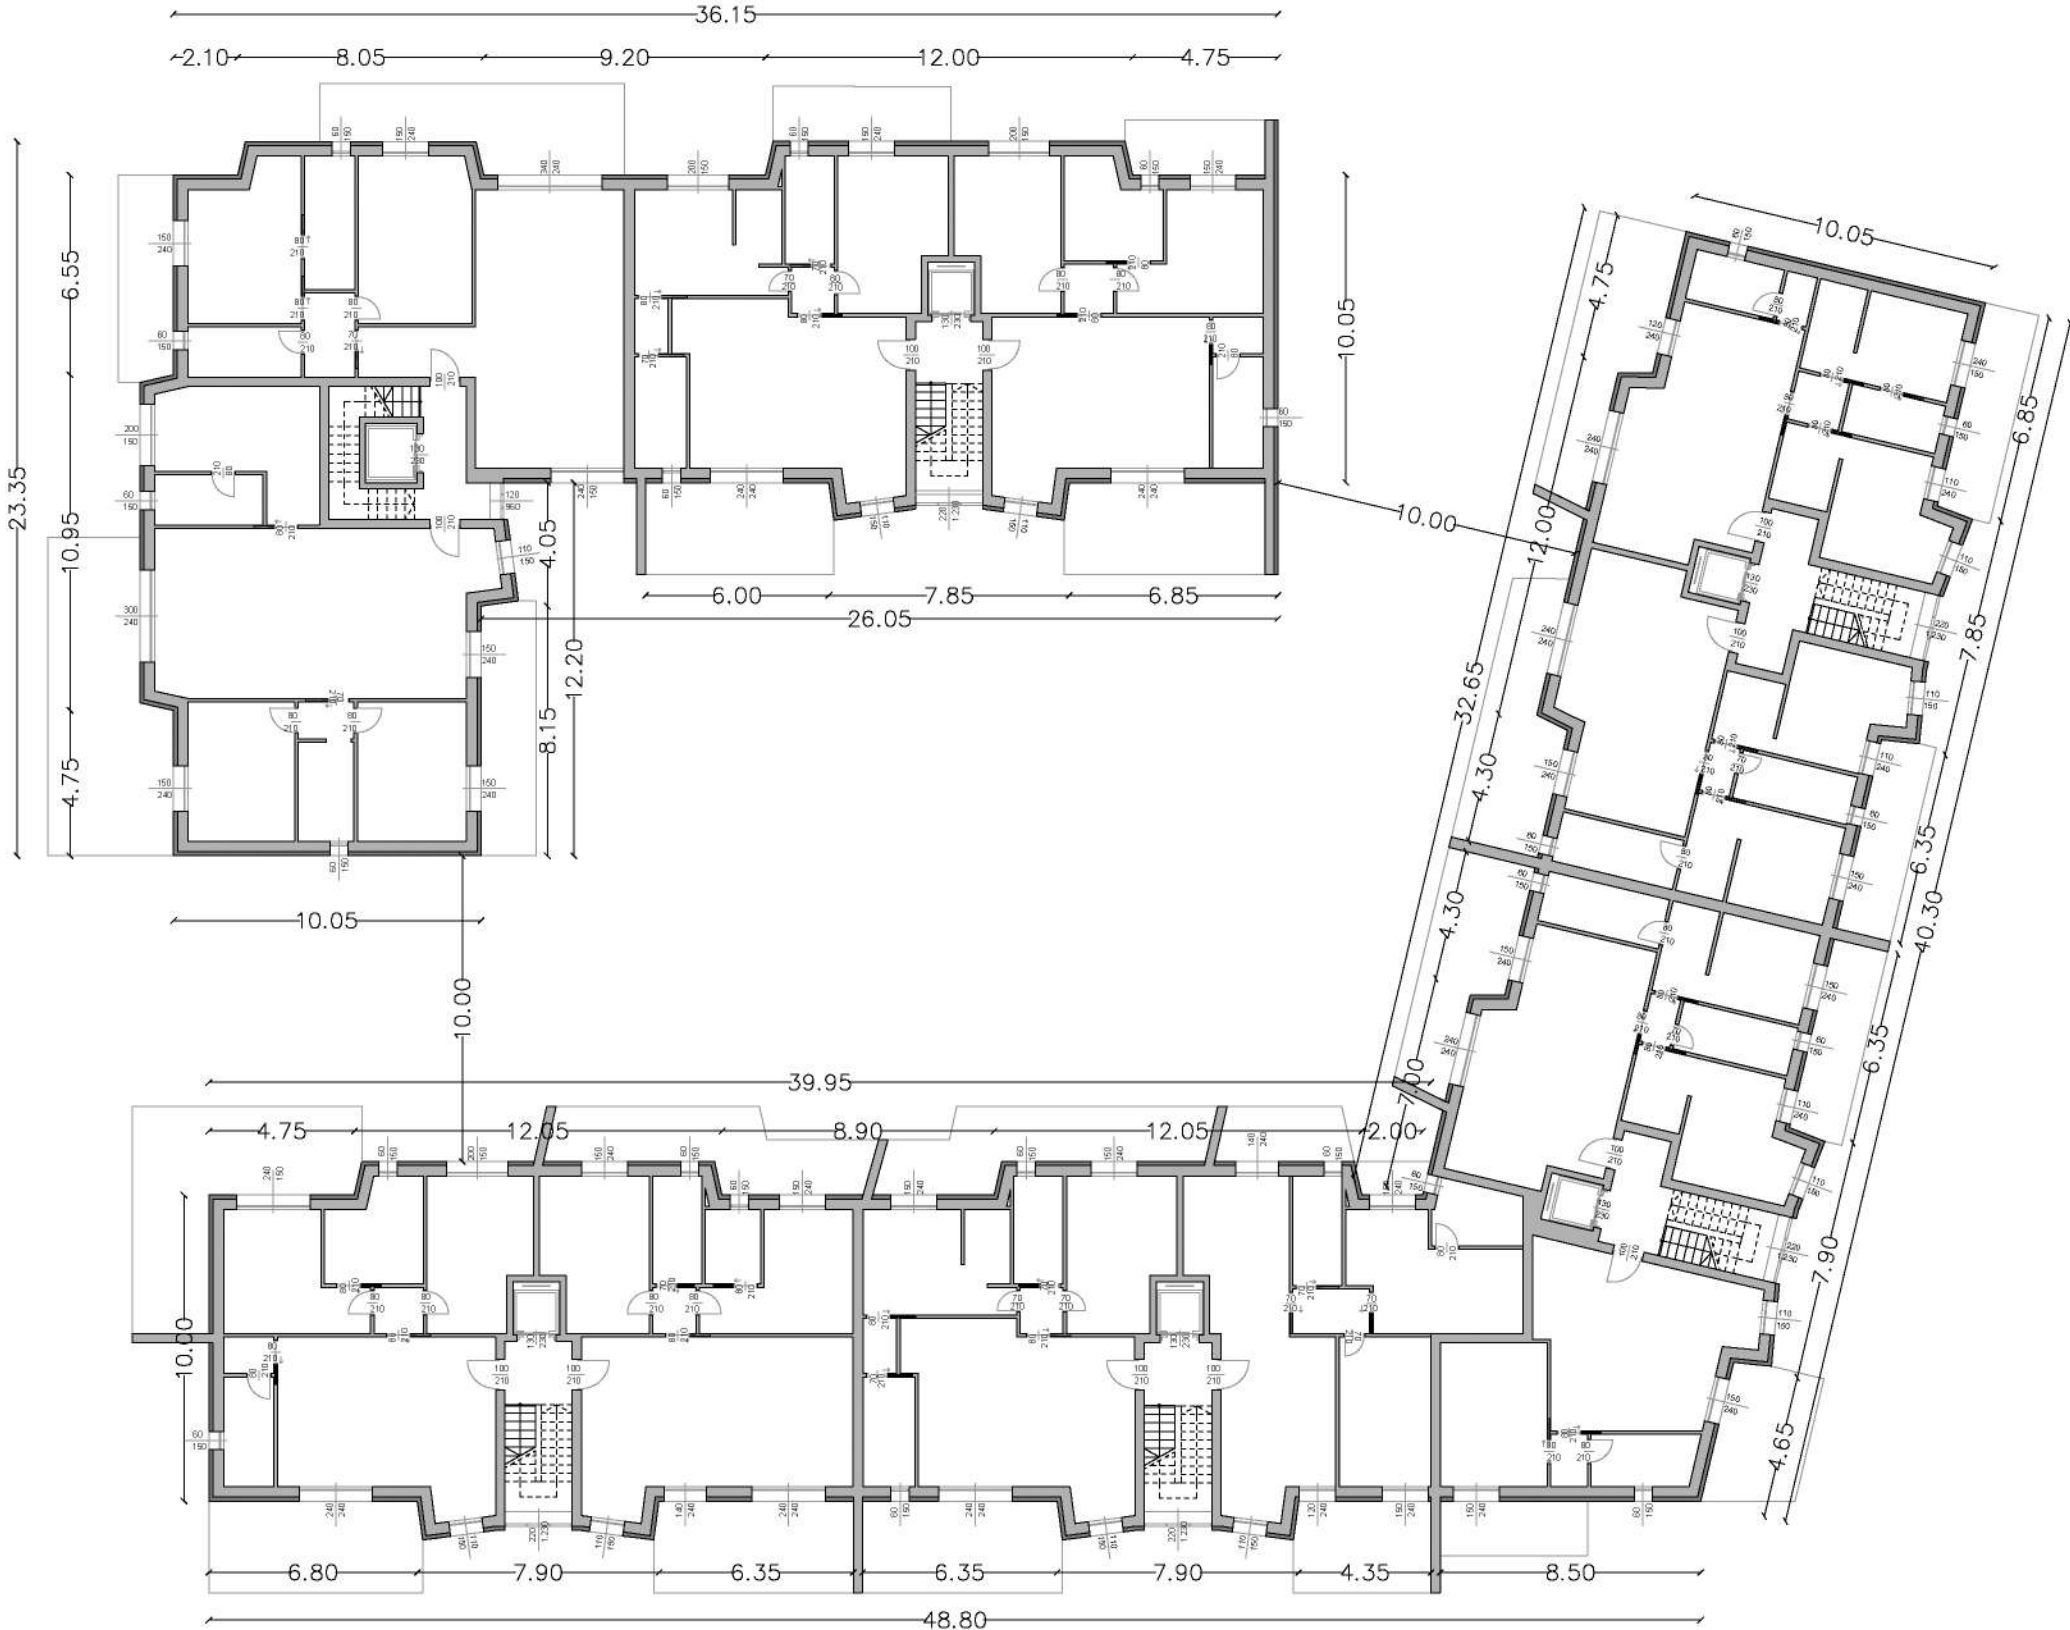

Pianta Piano Tipo

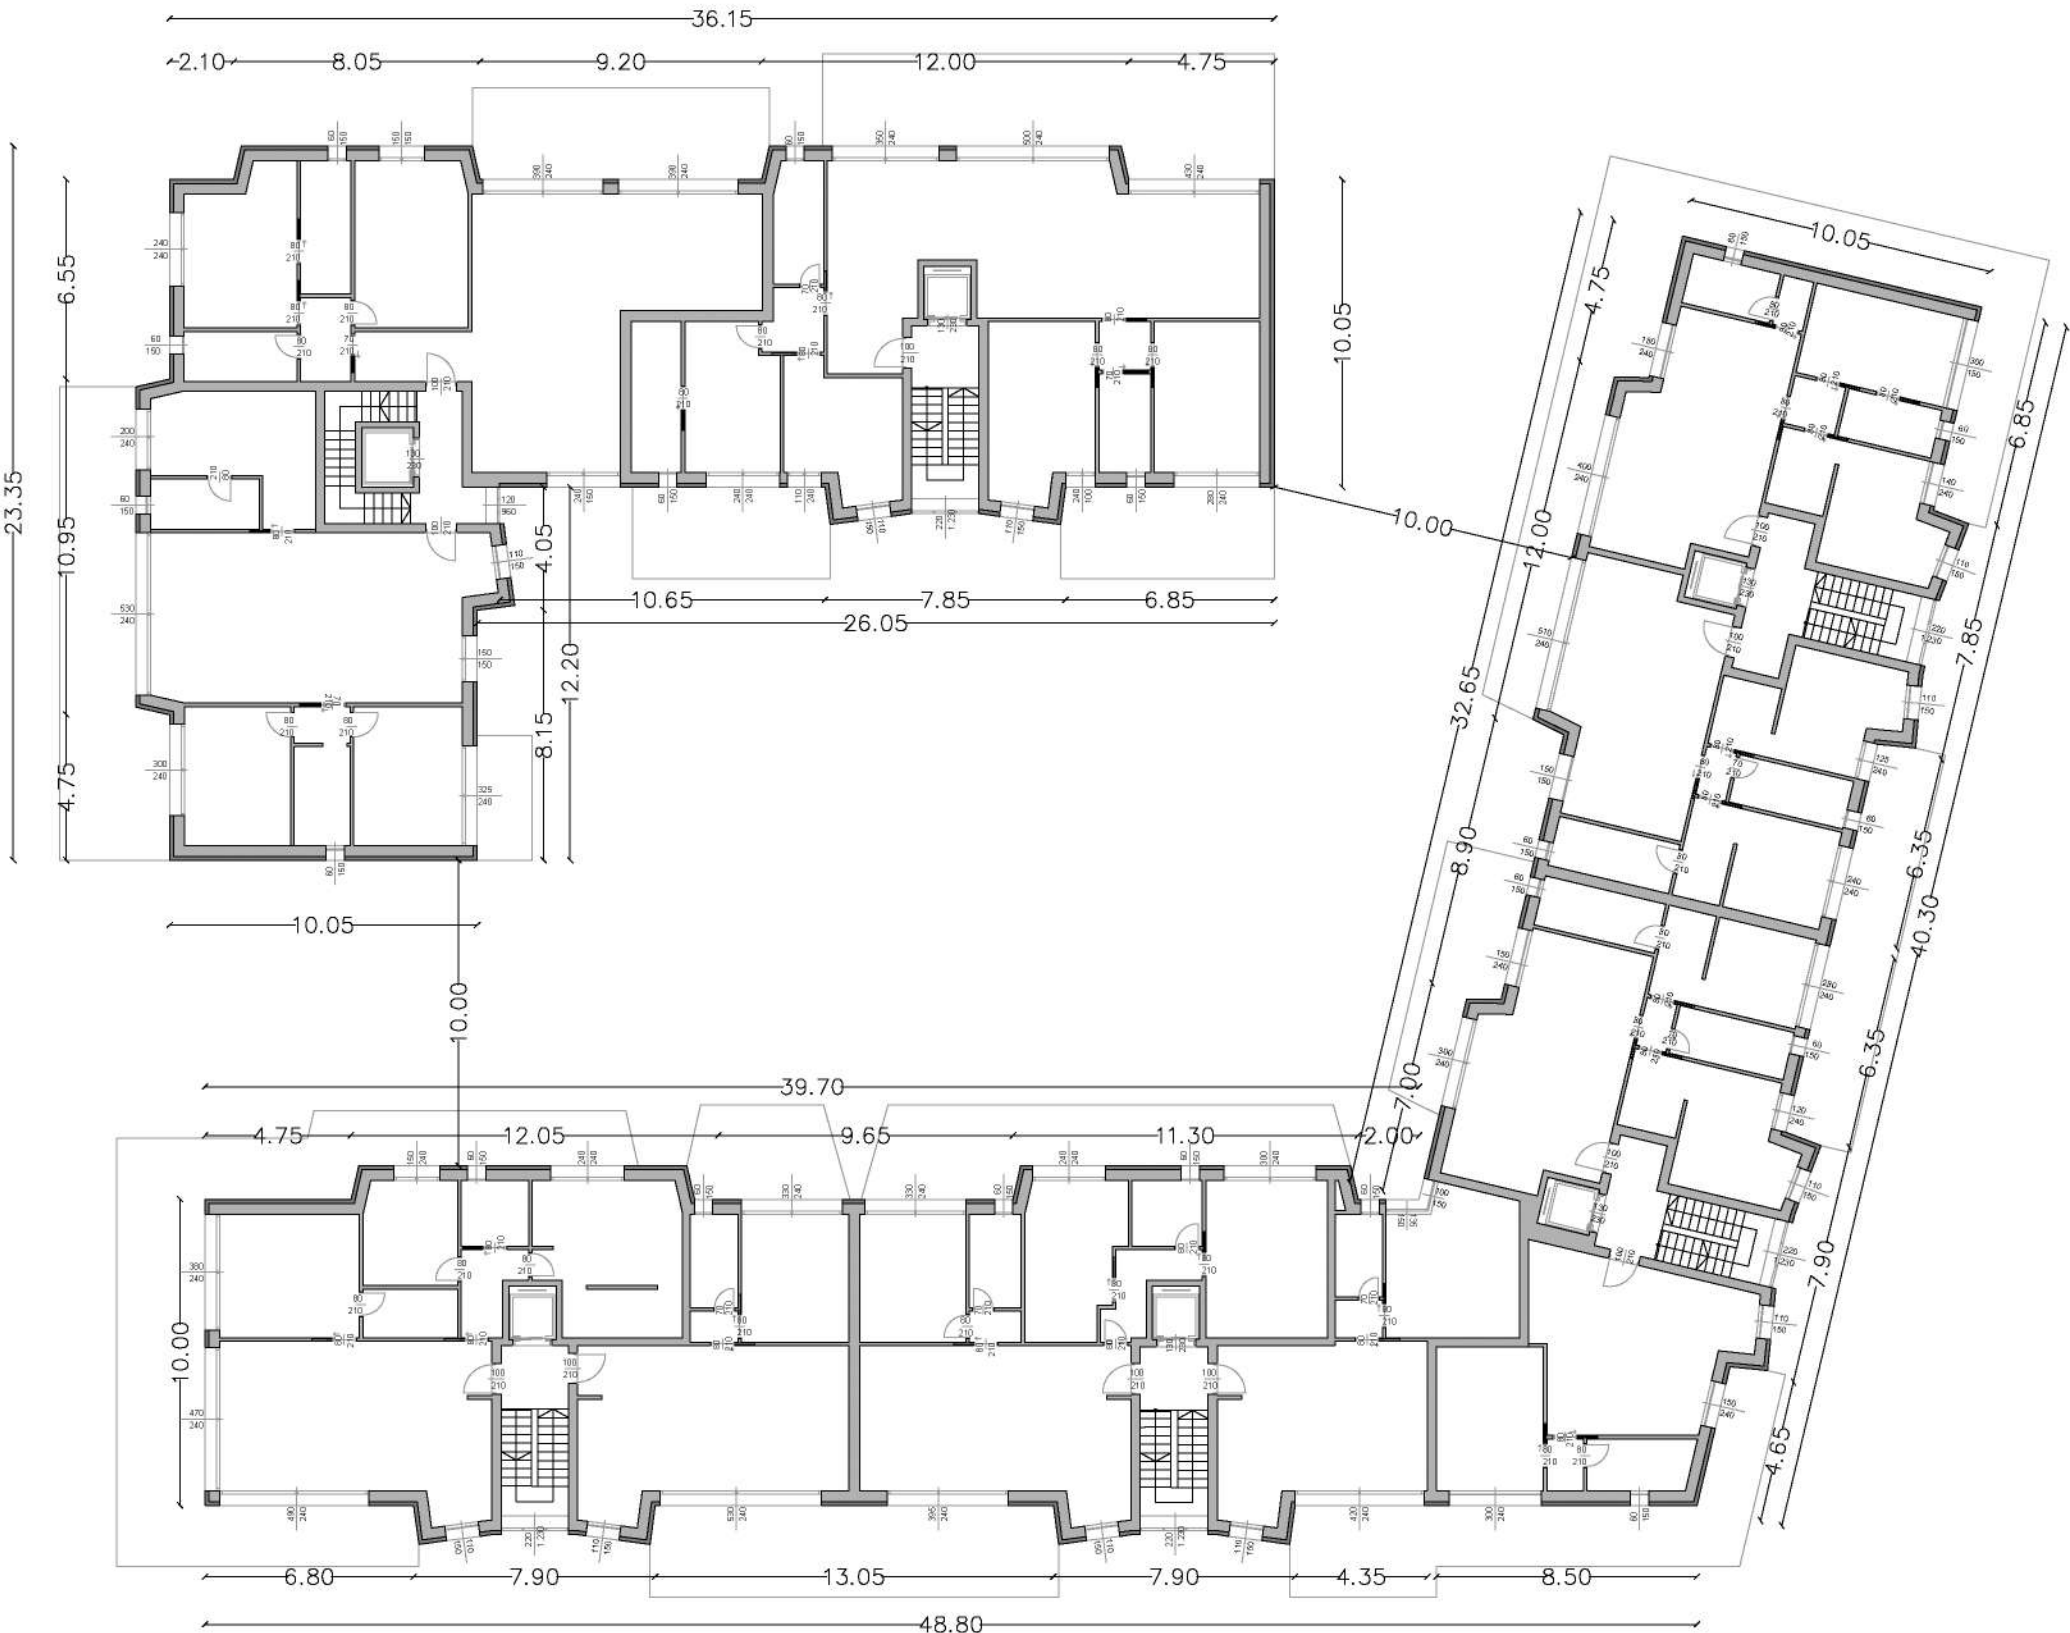

Pianta Piano Terzo

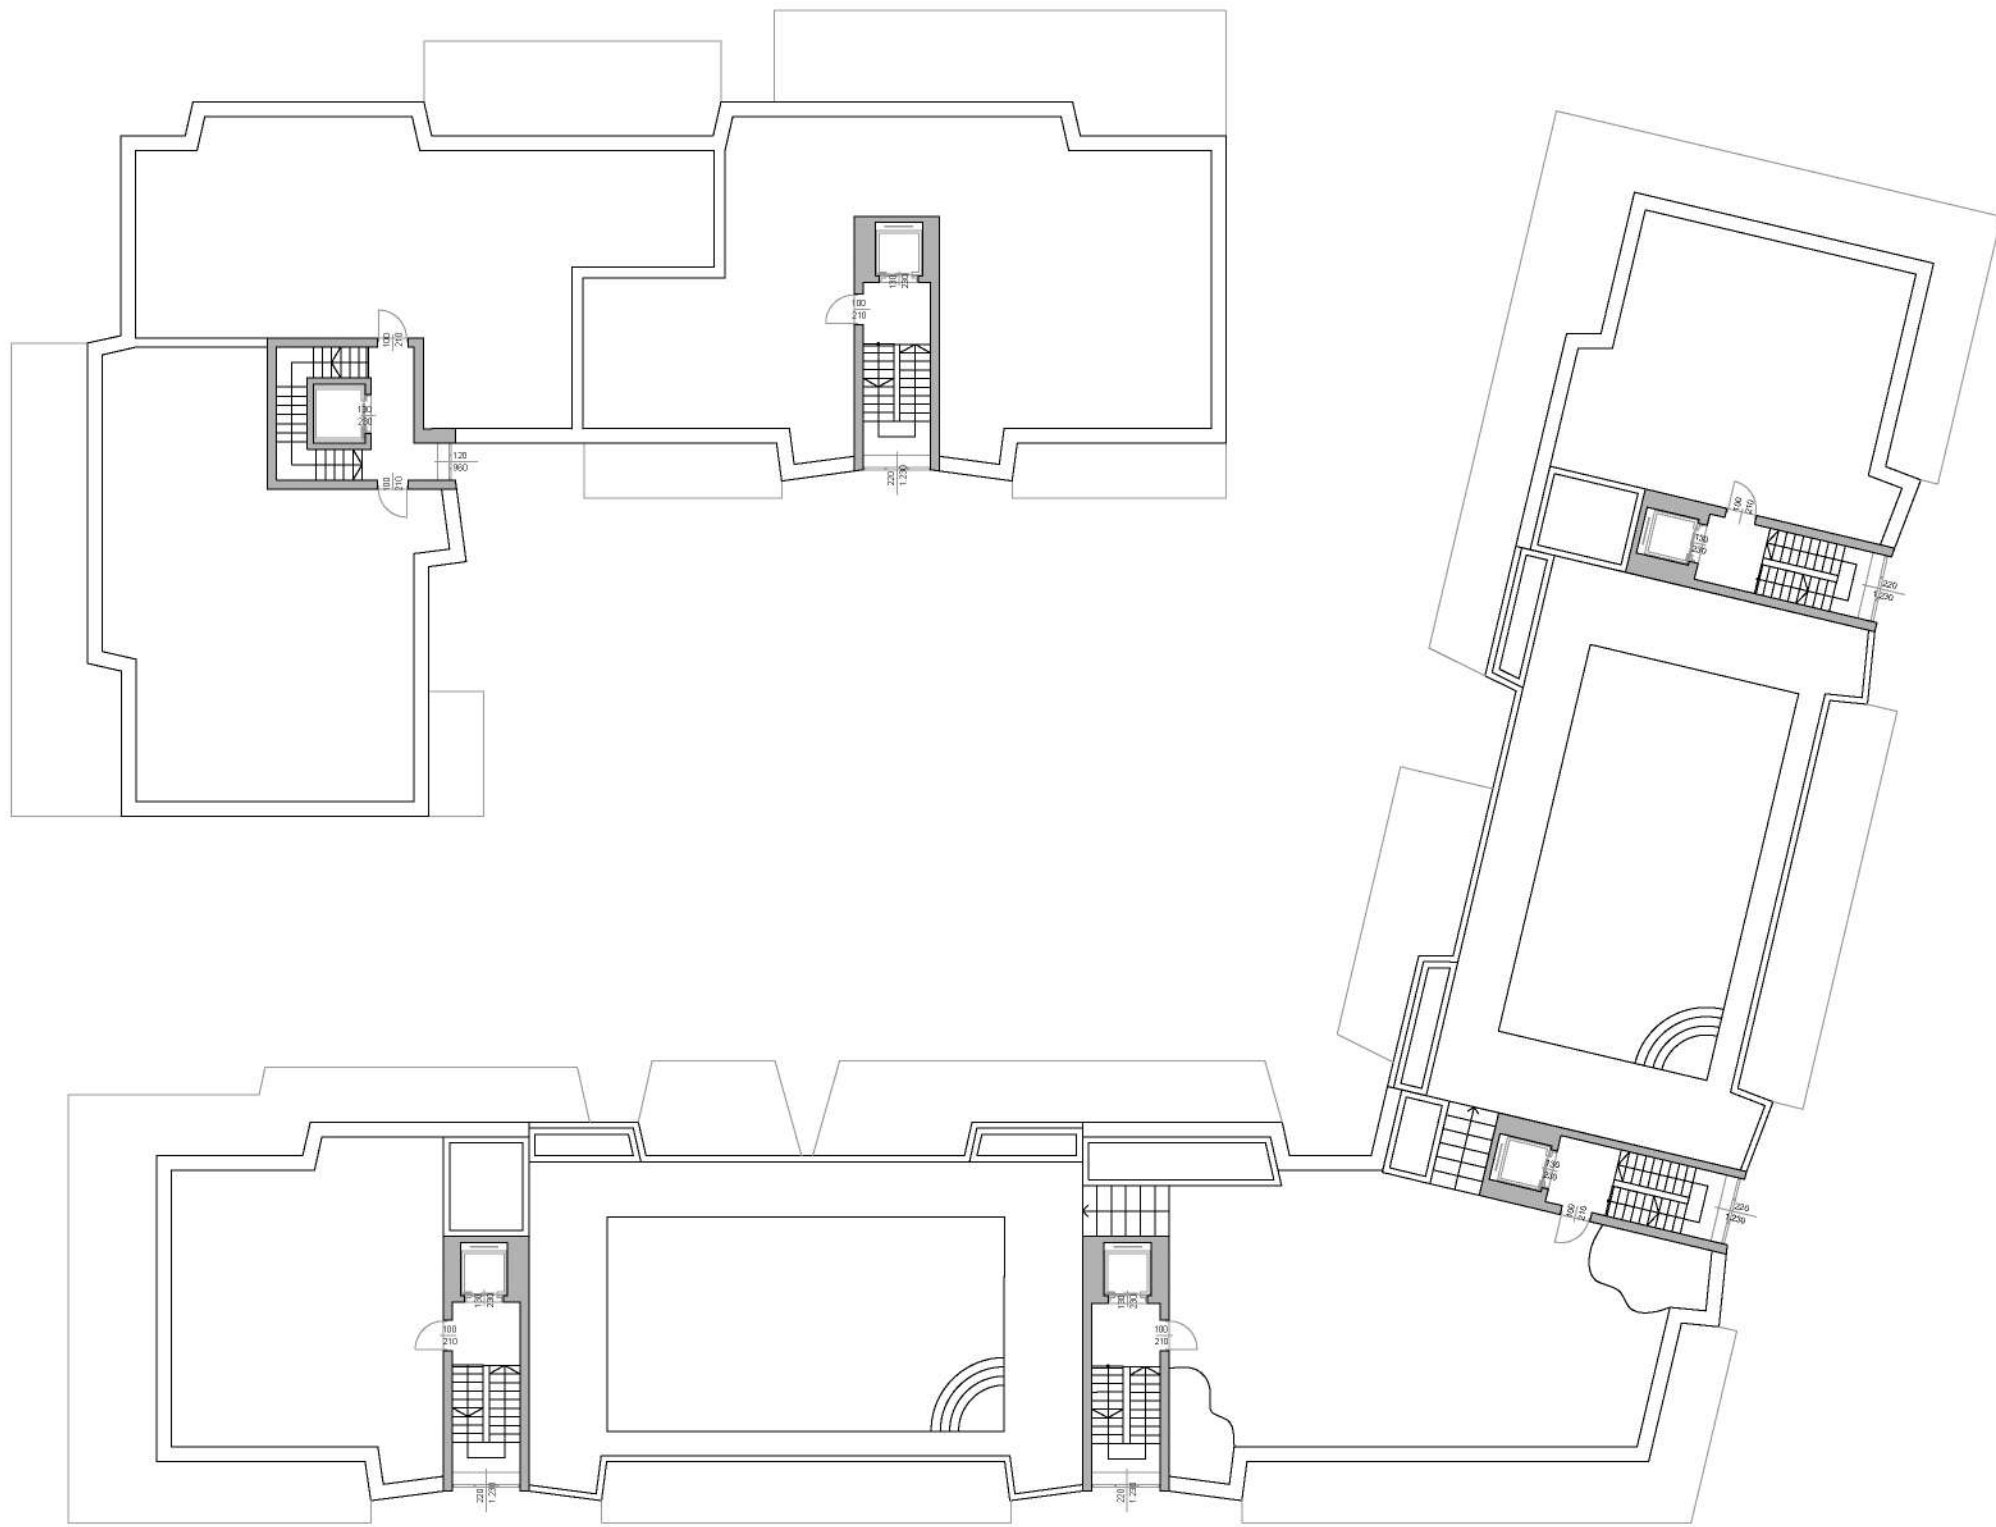

Pianta Piano Copertura



INGEGNERIA E ARCHITETTURA

Via Lavagnone, 11
25017 Lonato
Brescia

Tel. 030 991 96 30
Fax 030 913 97 42
studio@parolini.com

P.Iva 00575350980
Iscriz. Ordine degli
Ingegneri di Brescia n. 1698

Progetto: PEC - Scheda di PRGC N.51	tav. N°: 7a
Località: Verbania (VB) - Corso Cairoli	scala: 1:200
Oggetto della tavola: PROGETTO: _UMI1 Piante	data: Giugno 2023
Progettista: Ing. Mauro Parolini con studio in Lonato del Garda (BS) in Via Lavagnone 11 Ordine degli Ingegneri di Brescia n. 1698	ril: 2022_0004_G
Committente: Collegio San Luigi Corso Cairoli,41 28941, Verbania P.I. / C.F.: 00429180037	data emissione: 27/04/2023 aggiornamento: REV.0 data aggiornam.:
Progettista:	Committente:
disegnato: m_sai	approvato: m_par
controlato: m_gom	

È vietata la riproduzione anche parziale senza autorizzazione