



CITTÀ DI VERBANIA

COMUNE DI VERBANIA  
Piazza Garibaldi n. 15  
28922 VERBANIA-PALLANZA (VB)


# RIQUALIFICAZIONE PALAZZO CIOJA VERBANIA SUNA

CUP F57H21002040001



Finanziato  
dall'Unione europea  
NextGenerationEU

## PROGETTO DEFINITIVO

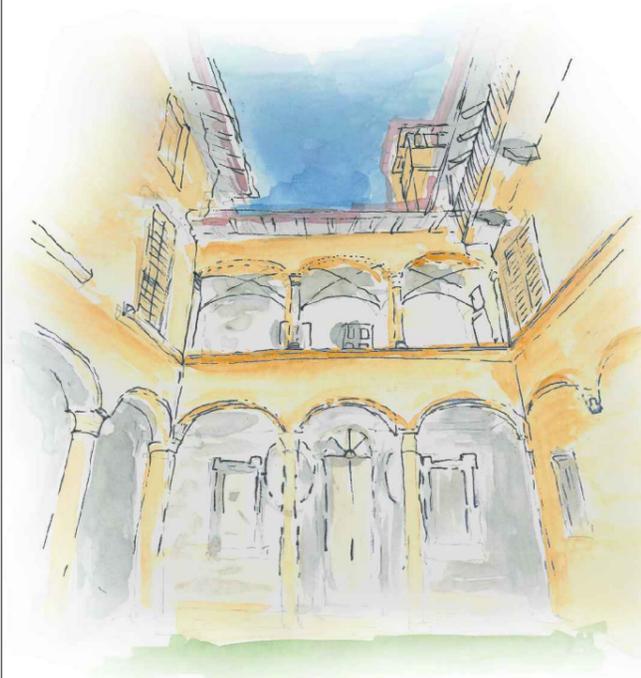

RESPONSABILE UNICO DEL PROCEDIMENTO

**Ing. Alessia TORELLI**

### ICIS S.r.l. - Società di Ingegneria

CAPOGRUPPO MANDATARIA R.T.P.  
INTEGRAZIONE PRESTAZIONI SPECIALISTICHE  
PROGETTAZIONE EDILIZIA  
PROGETTAZIONE STRUTTURALE  
GEOLOGIA  
COORDINAMENTO SICUREZZA IN FASE DI PROGETTAZIONE



### Arch. Matteo Francesco Vercelloni

PROGETTAZIONE ARCHITETTONICA GENERALE

### Corbellini S.r.l.

PROGETTAZIONE IMPIANTI



### R.I.C.T. Tauro S.r.l.

RESTAURO BENI CULTURALI




### Società Lombarda Di Archeologia S.r.l.

ARCHEOLOGIA

## PROGETTO

### PROGETTO - SCHEDATURA PAVIMENTI, SOFFITTI, PARETI, COPERTURA

REDAZIONE	BORIO_ICIS	CODICE GENERALE ELABORATO		L2690	PD	C	ARC	10	01
		<small>CODICE OPERA</small>	<small>LIVELLO PROGETTO</small>	<small>CATEGORIA</small>	<small>DOCUMENTO</small>	<small>N. ELABORATO</small>	<small>REVISIONE</small>		
CONTROLLO	LOPREVITE_ICIS	NOTE EMISSIONI		r00	Agosto 2022	Prima emissione Progetto Definitivo		SCALA	1:200
		r01	Ottobre 2022	Revisione a seguito di attività di verifica				DATA	OTTOBRE 2022
AUTORIZZAZIONE	LUCIANI_ICIS								

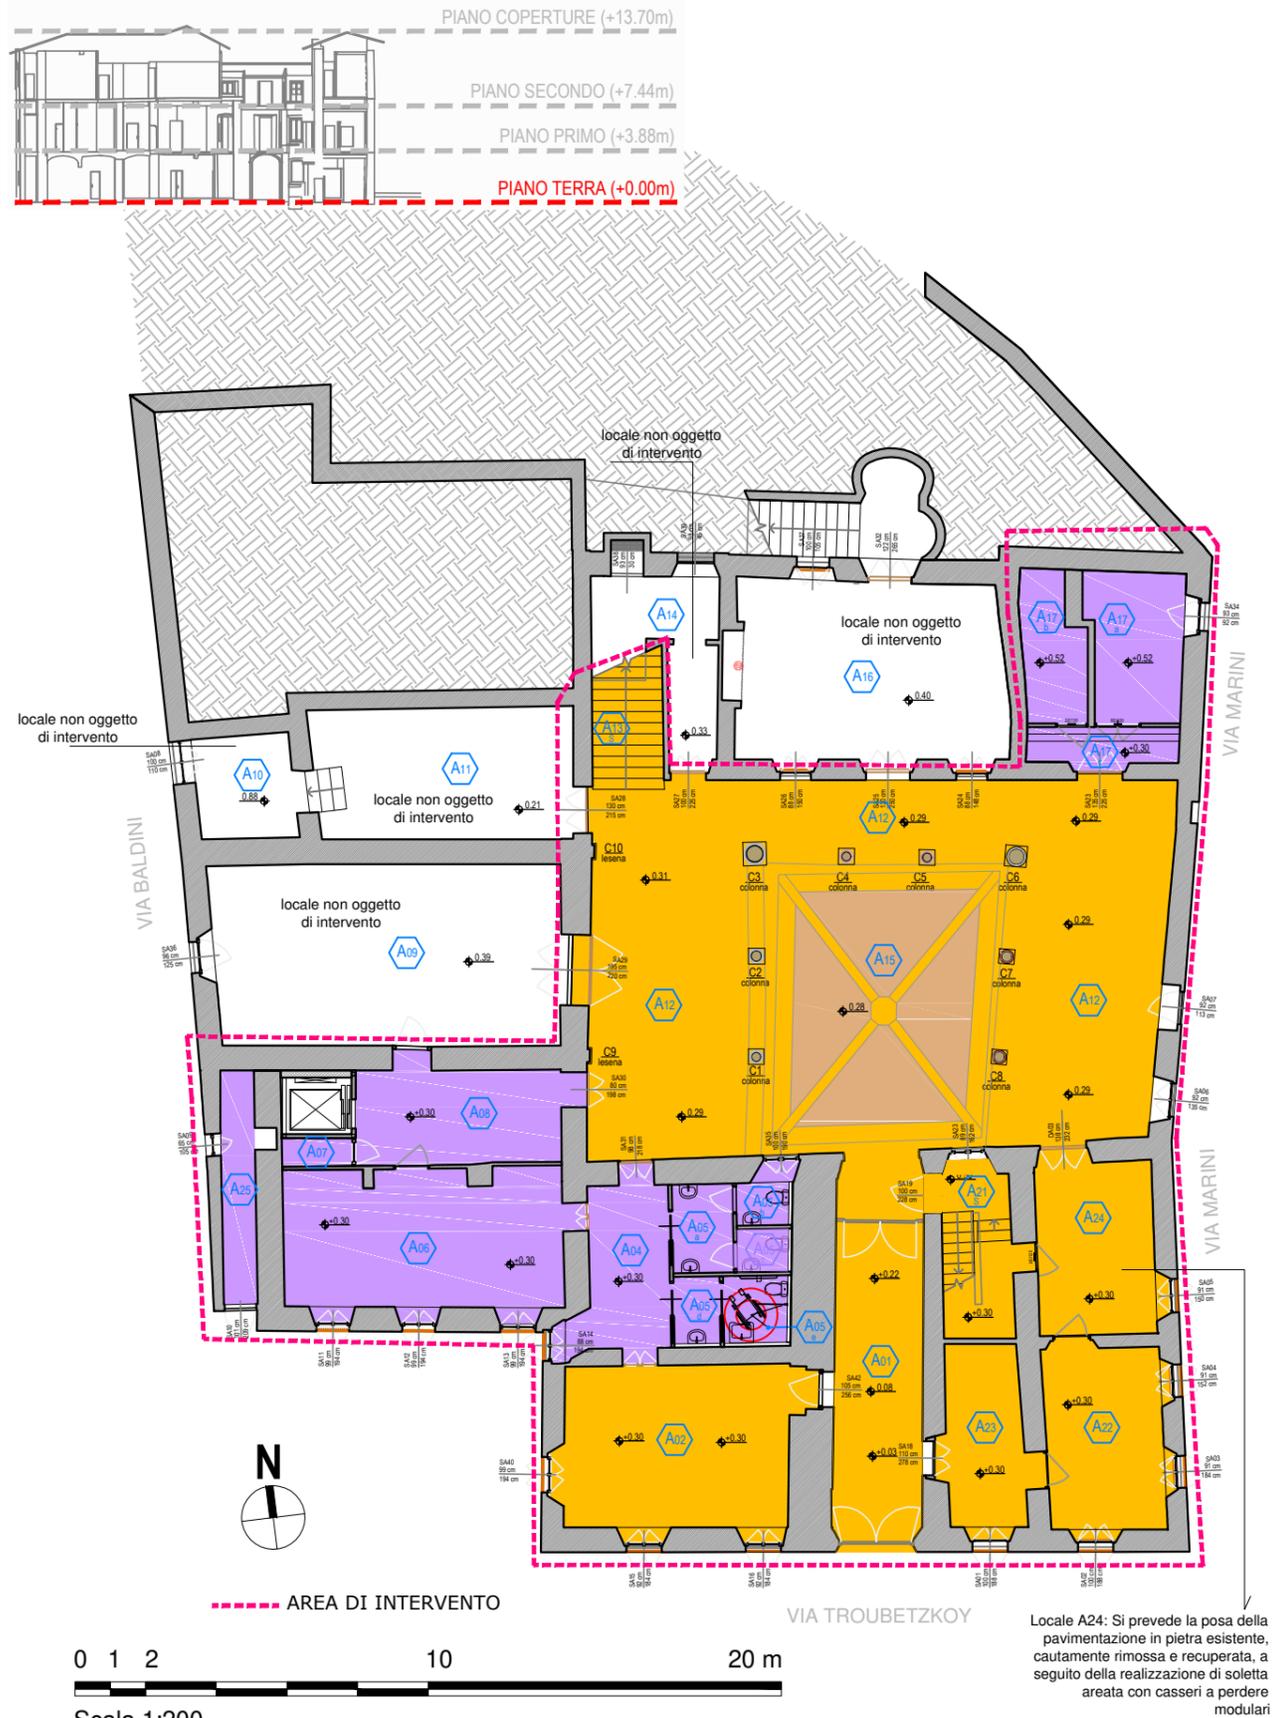


**PAVIMENTI**

**LEGENDA DEI MATERIALI**

- PAVIMENTI IN GRES EFFETTO PIETRA
- PAVIMENTI IN LEGNO RECUPERATO O DI NUOVA FORNITURA
- PAVIMENTI IN COTTO RECUPERATO
- PAVIMENTI IN PIETRA
- ACCIOTTOLATO

LOCALE		PAVIMENTO			INTERVENTI STRUTTURALI
esist.	prog.	esistente	progetto	interventi	pavimento
A01	A01	pietra	pietra	pulitura	
A02	A02	piastrelle	pietra	demolizione/ricostruzione/vespaio	
A03		piastrelle	pietra	demolizione/ricostruzione	
A04	A04	piastrelle	grès	demolizione/ricostruzione	
A05	A05 abcde	piastrelle	grès	demolizione/ricostruzione	
A06	A06	piastrelle	grès	demolizione/ricostruzione	
A07a		piastrelle	grès	demolizione/ricostruzione	
A07b	A07	piastrelle	grès	demolizione/ricostruzione	parziale demolizione pavimento per fossa ascensore
A08	A08	piastrelle	grès	demolizione/ricostruzione	
A09					
A10					
A11					
A12		pietra	pietra	pulitura/integrazione	
A13		pietra	pietra	pulitura	
A14					
A15		acciotolato	acciotolato	pulitura	consolidamento fondale colonne
A16					
A17		battuto cls	gres	demolizione/ricostruzione	
A18	A12	pietra	pietra	pulitura	
A19		battuto cls	pietra	rimozione/ricostruzione	
A20a		battuto cls	pietra	rimozione/ricostruzione	
A20b		piastrelle	pietra	demolizione/ricostruzione	
A21		pietra	pietra	pulitura/interventi di adeguamento piano piano finito	
A22		legno	pietra	demolizione/ricostruzione	
A23		legno	pietra	demolizione/ricostruzione	
A24		pietra	pietra	demolizione/ricostruzione	
A25		piastrelle	gres	rimozione/ricostruzione	chiusura fossa ascensore

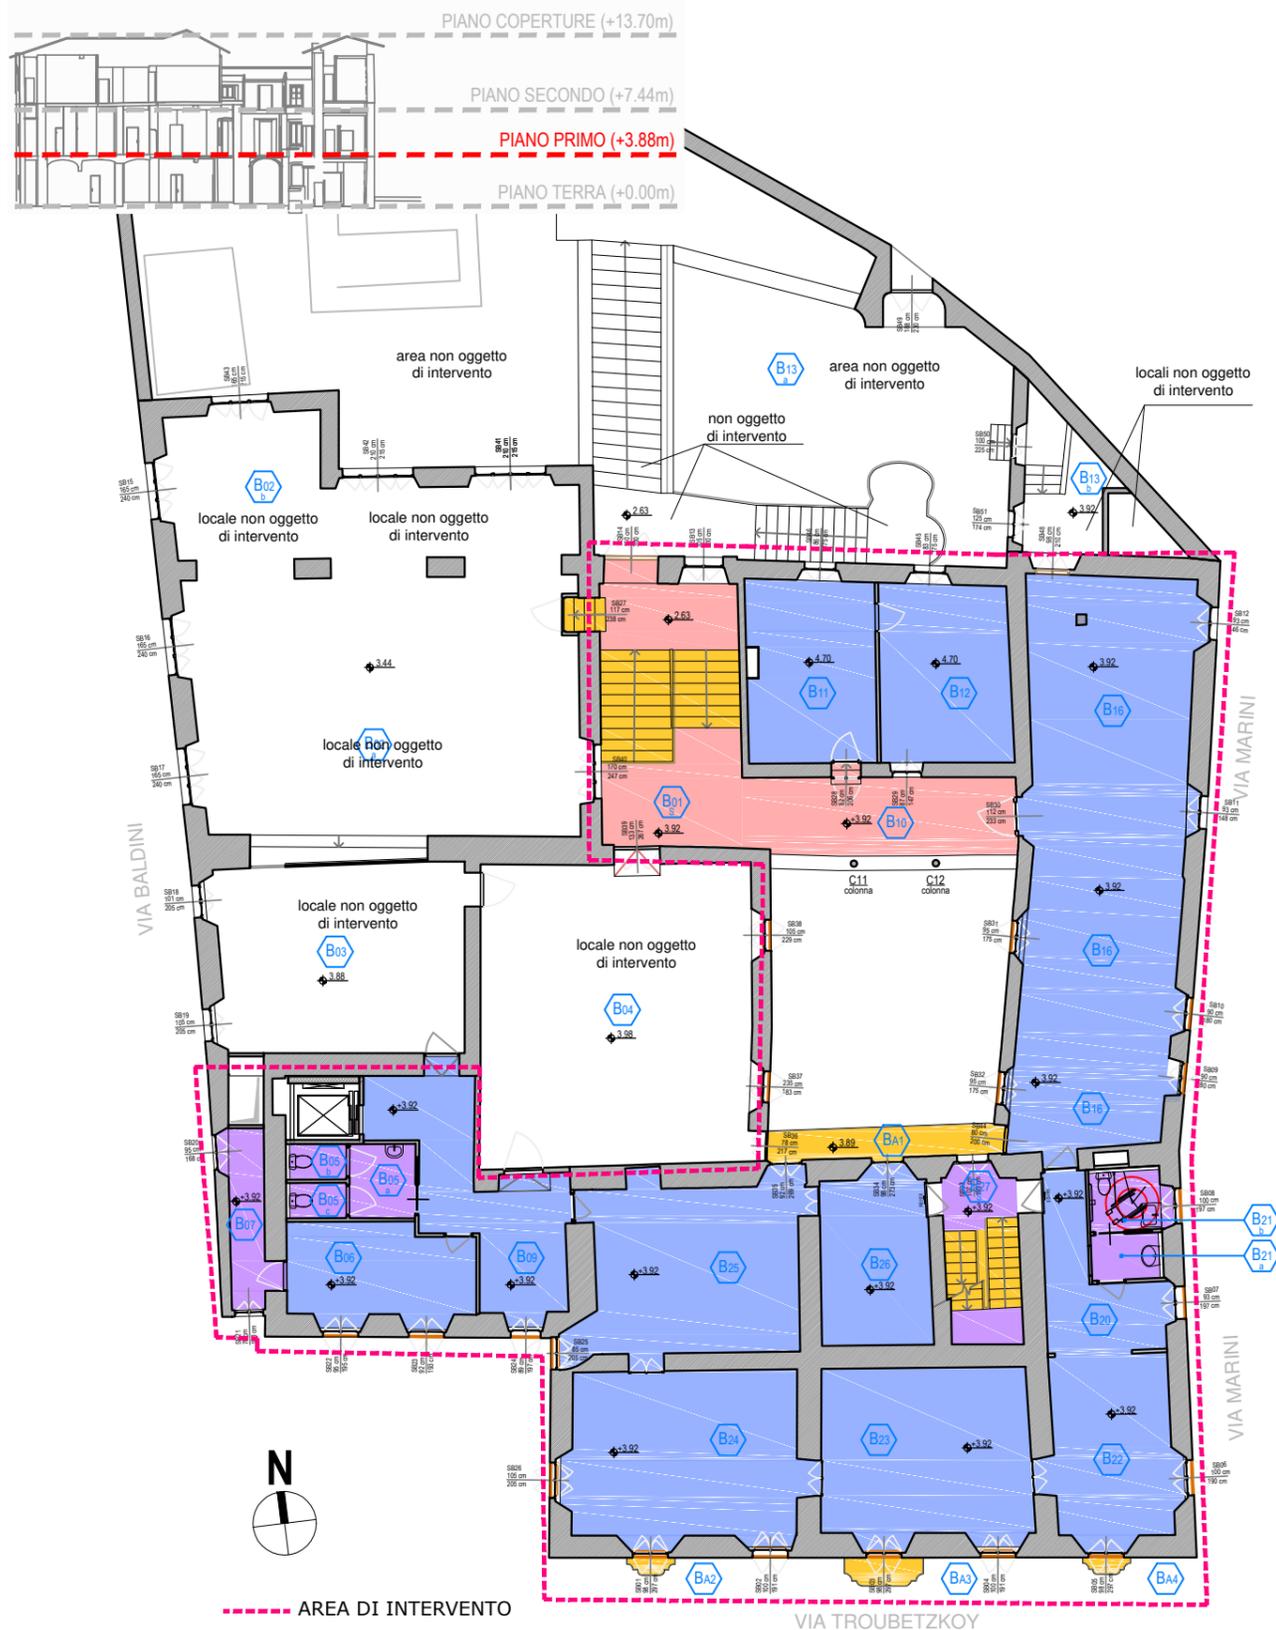


**PAVIMENTI**

**LEGENDA DEI MATERIALI**

- PAVIMENTI IN GRES EFFETTO PIETRA
- PAVIMENTI IN LEGNO RECUPERATO O DI NUOVA FORNITURA
- PAVIMENTI IN COTTO RECUPERATO
- PAVIMENTI IN PIETRA
- ACCIOTTOLATO

LOCALE		PAVIMENTO			INTERVENTI STRUTTURALI
esist.	prog.	esistente	progetto	interventi	pavimento
B01		cotto	cotto	rimozione e posa	
B02					
B03					
B04					
B05	B09	gres/linoleum	gres	rimozione/costruzione	parziale demolizione solaio per ascensore
B06	B06	gres/linoleum	legno	rimozione/costruzione	
B07	B07	cls	gres	rimozione/costruzione	
B08	B06	gres/linoleum	legno	rimozione/costruzione	
B09	B09	gres	legno	rimozione/costruzione	
B10	B10	cotto	cotto	rimozione e recupero	
B11	B11	piastrelle	legno	rimozione/costruzione	consolidamento volta
B12	B12	piastrelle	legno	rimozione/costruzione	consolidamento volta
B13b					
B14	B16	gres/linoleum	legno	rimozione/costruzione	consolidamento solai
B15		gres/linoleum	legno	rimozione/costruzione	consolidamento solai
B16		gres/linoleum	legno	rimozione/costruzione	consolidamento solai
B17		gres/linoleum	legno	rimozione/costruzione	consolidamento solai
B18		gres/linoleum	legno	rimozione/costruzione	consolidamento solai
B19		gres/linoleum	legno	rimozione/costruzione	consolidamento solai
B20		piastrelle	legno	rimozione/costruzione	consolidamento solai
B21	B21ab	gres	gres	rimozione/costruzione	consolidamento solai
B22		gres	legno	rimozione/costruzione	consolidamento solai
B23		cotto	legno	rimozione/costruzione	rinforzo volta
B24		legno	legno	rimozione/costruzione	rinforzo estradossale solaio
B25		legno	legno	rimozione/costruzione	rinforzo estradossale solaio
B26		legno	legno	rimozione/costruzione	rinforzo volta
B27		cementine	cementine	pulizia	

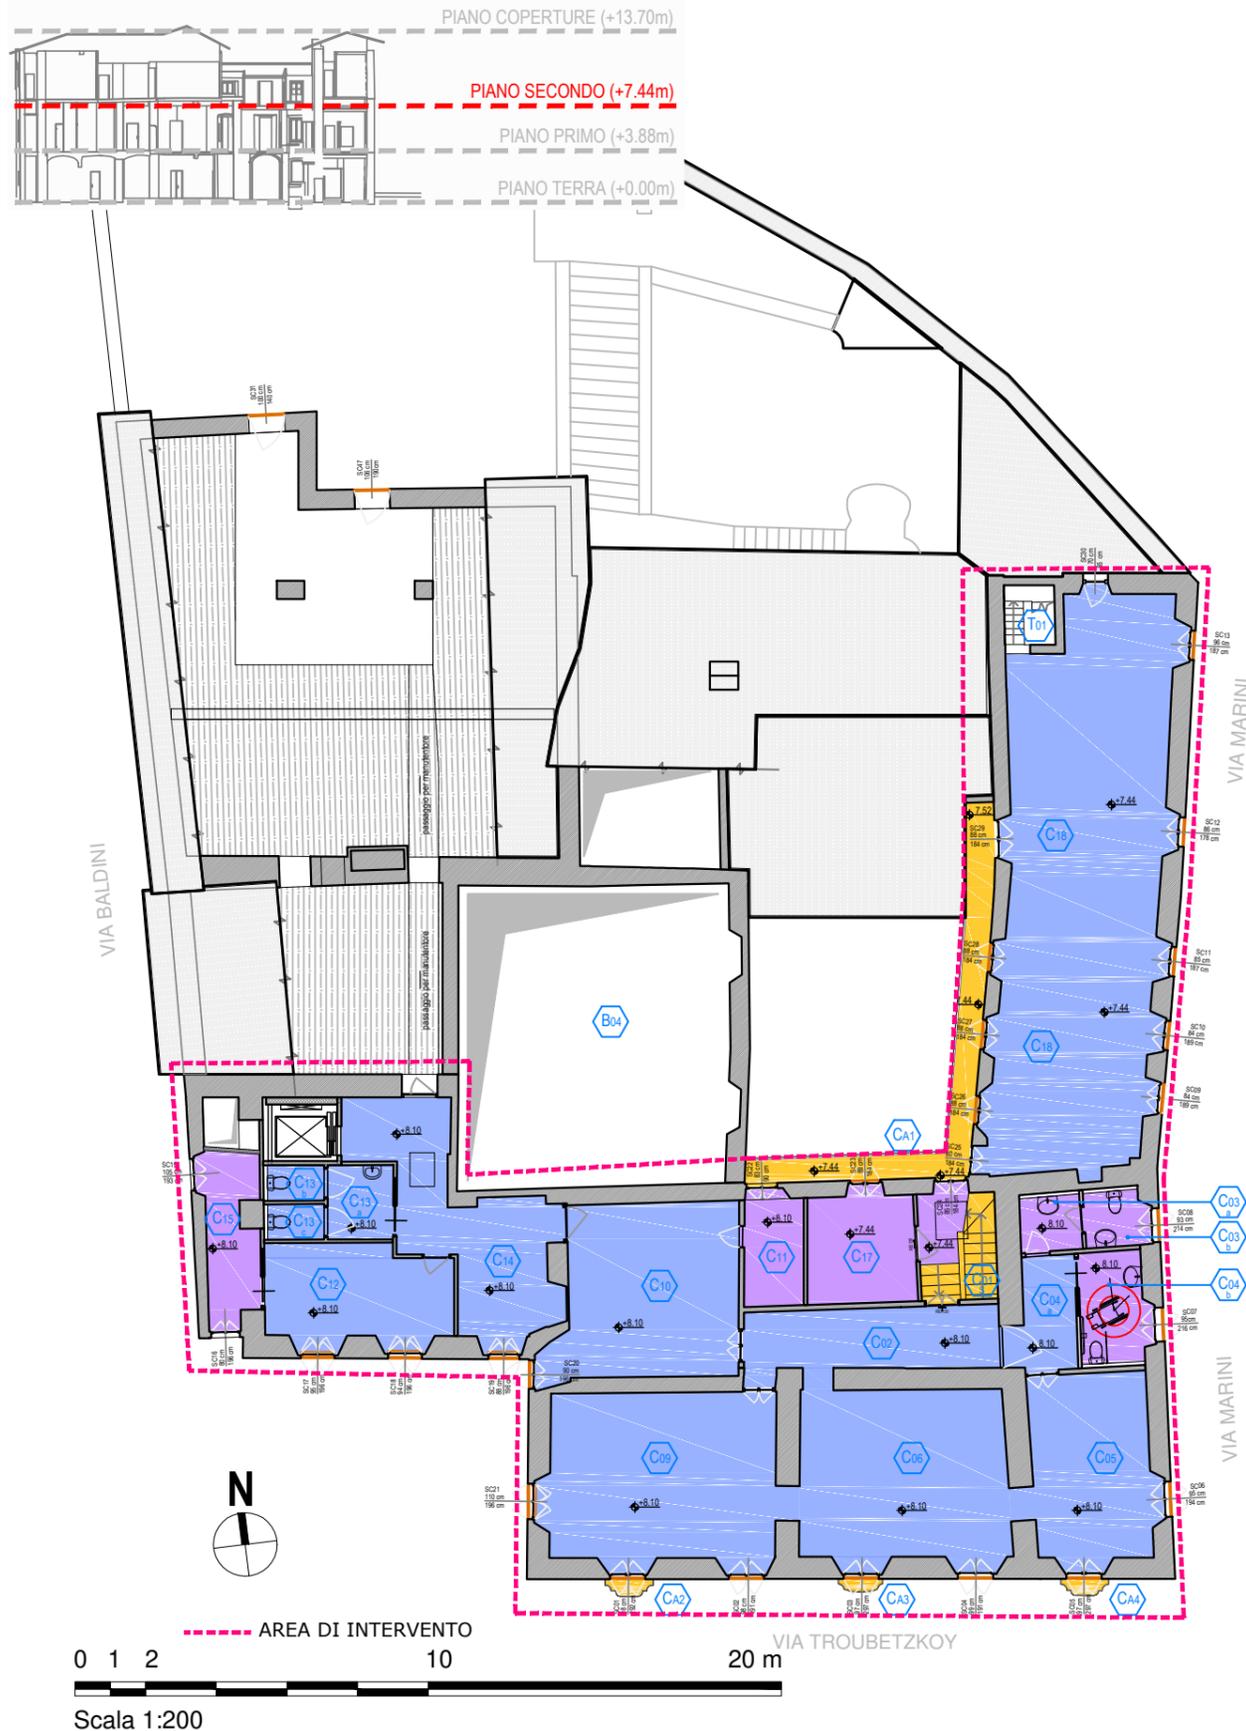


**PAVIMENTI**

**LEGENDA DEI MATERIALI**

- PAVIMENTI IN GRES EFFETTO PIETRA
- PAVIMENTI IN LEGNO RECUPERATO O DI NUOVA FORNITURA
- PAVIMENTI IN PIETRA

LOCALE		PAVIMENTO			INTERVENTI STRUTTURALI
esist.	prog.	esistente	progetto	interventi	pavimento
C01	C01	pietra/cementine	pietra/cementine	pulizia	consolidamento intradossale pianerottoli e rampe in pietra
C02	C02	piastrelle	legno	demolizione/ricostruzione	consolidamento solai
C03	C03ab	piastrelle	gres	demolizione/ricostruzione	consolidamento solai
C04	C04	piastrelle	legno	demolizione/ricostruzione	consolidamento solai
C05	C05	cotto	legno	rimozione/ricostruzione	consolidamento solai
C06	C06	cotto	legno	rimozione/ricostruzione	consolidamento solai
C07		cotto	legno	rimozione/ricostruzione	consolidamento solai
C08	C02	piastrelle	legno	demolizione/ricostruzione	consolidamento solai
C09	C09	legno	legno	rimozione/ricostruzione	consolidamento solai
C10	C10	piastrelle	legno	demolizione/ricostruzione	consolidamento solai
C11	C11	piastrelle	gres	demolizione/ricostruzione	consolidamento solai
C12	C14	piastrelle	legno	demolizione/ricostruzione	consolidamento solai
C13		piastrelle	legno	demolizione/ricostruzione	consolidamento solai e parziale demolizione per ascensore
C14		piastrelle	legno	demolizione/ricostruzione	consolidamento solai
C15	C15	cotto	gres	rimozione/ricostruzione	
C16	C16	cotto	ascensore	rimozione	
C17	C17	cls	gres	demolizione/ricostruzione	consolidamento solai
C18	C18	piastrelle	legno	demolizione/ricostruzione	consolidamento solai
C19		legno/moquette	legno	rimozione/ricostruzione	consolidamento solai
C20		legno/moquette	legno	rimozione/ricostruzione	consolidamento solai
C21		legno/moquette	legno	rimozione/ricostruzione	consolidamento solai
C22		legno/moquette	legno	rimozione/ricostruzione	consolidamento solai
CA1	CA1	pietra/cementine	pietra/cementine	pulizia	intervento intradossale ballatoio

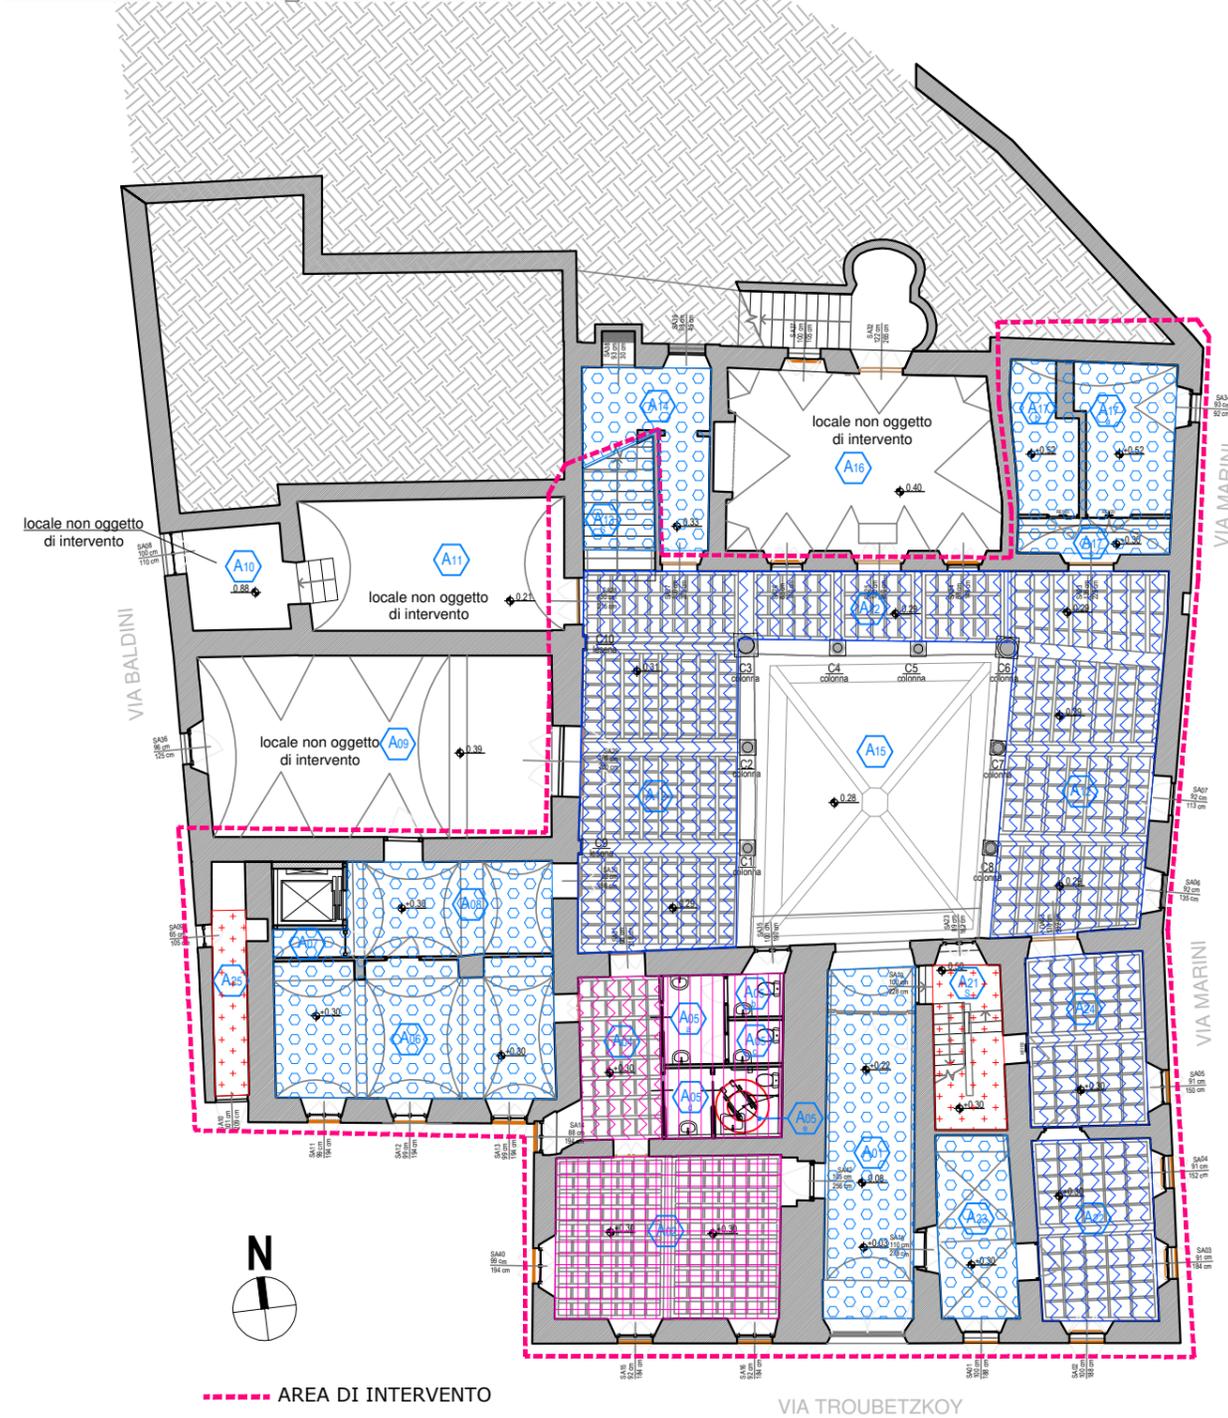


SOFFITTI

**LEGENDA DEI MATERIALI**

- SOLAI LIGNEI OGGETTO DI RESTAURO
- SOLAI LIGNEI TINTEGGIATI
- SOLAI NASCOSTI DA CONTROSOFFITTI
- SOLAI LIGNEI CON DECORAZIONI POLICROME
- SOLAI LIGNEI CON DECORAZIONI POLICROME NASCOSTI DA CONTROSOFFITTI
- STRUTTURE LIGNEE VOLTATE
- VOLTA IN MURATURA
- INCANNICCIATO INTONACATO
- SOLAIO IN LISTELLI DI LEGNO INTONACATO
- SOLAIO IN C.A.

LOCALE		SOFFITTO			INTERVENTI STRUTTURALI
esist.	prog.	esistente	progetto	interventi	soffitto
A01	A01	volta	volta	rasatura e pitturazione	consolidamento estradossale volta
A02	A02	legno dipinto coperto da controsoffitto	legno dipinto	rimozione controsoffitto e restauro soffitti	
A03		legno dipinto coperto da controsoffitto	legno dipinto	rimozione controsoffitto e restauro soffitti	
A04	A04	legno	legno	pulitura soffitti - rimozione vernice	
A05	A05 abcde	legno/controsoffitto	controsoffitto bagno	smontaggio controsoffitto/ pulitura soffitti/ nuovo controsoffitto	
A06	A06	volta	volta	rasatura e pitturazione	ricucitura lesioni
A07a		volta	volta	rasatura e pitturazione	ricucitura lesioni
A07b	A07	volta	volta	rasatura e pitturazione	demolizione porzione di volta per posa ascensore
A08	A08	volta	volta	rasatura e pitturazione	ricucitura lesioni
A09					
A10					
A11					
A12		legno	legno	pulitura soffitti	consolidamento estradossale solaio in legno
A13		volta/decoro	volta/decoro	int. Restauro	ricucitura lesioni
A14					
A15					
A16		volta	volta		ricucitura lesioni e consolidamento estradossale volta
A17		volta	volta	rasatura e pitturazione	
A18	A12	legno	legno	int. Restauro	consolidamento estradossale/ intradosso solaio in legno
A19		legno	legno	int. Restauro	consolidamento estradossale/intradosso solaio in legno
A20a		legno	legno	int. Restauro	consolidamento estradossale/intradosso solaio in legno
A20b		legno	legno	int. Restauro	consolidamento estradossale/intradosso solaio in legno
A21		pietra	pietra	pulitura soffitti	consolidamento intradossale pianerottoli e rampe in pietra
A22		legno	legno	pulitura soffitti	consolidamento estradossale/ intradosso solaio in legno
A23		volta	volta	rasatura e pitturazione	ricucitura lesioni e consolidamento estradossale
A24		legno	legno	pulitura soffitti	consolidamento estradossale/ intradosso solaio in legno
A25		c.a.	c.a.	pulitura soffitti	

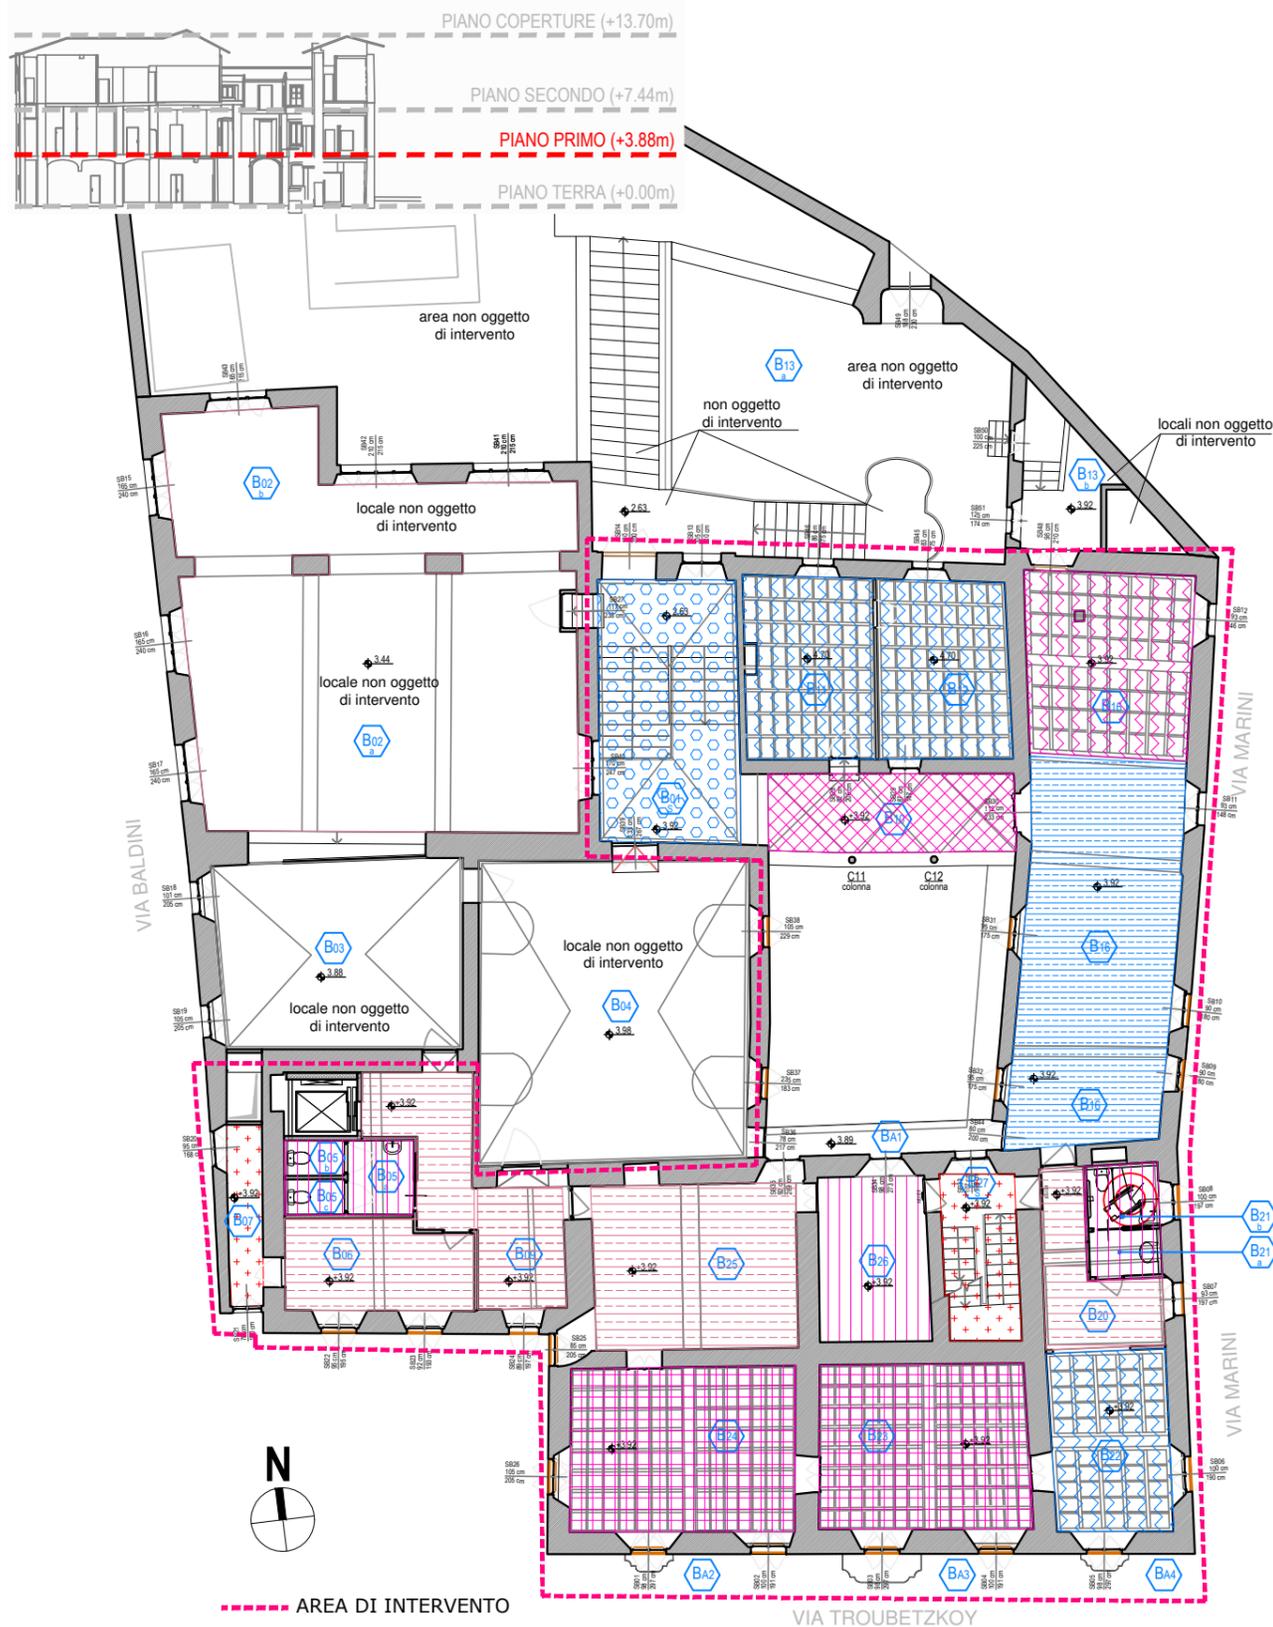


**SOFFITTI**

**LEGENDA DEI MATERIALI**

- SOLAI LIGNEI OGGETTO DI RESTAURO
- SOLAI LIGNEI TINTEGGIATI
- SOLAI NASCOSTI DA CONTROSOFFITTI
- SOLAI LIGNEI CON DECORAZIONI POLICROME
- SOLAI LIGNEI CON DECORAZIONI POLICROME NASCOSTI DA CONTROSOFFITTI
- STRUTTURE LIGNEE VOLTATE
- VOLTA IN MURATURA
- INCANNICCIATO INTONACATO
- SOLAIO IN LISTELLI DI LEGNO INTONACATO
- SOLAIO IN C.A.

LOCALE		SOFFITTO			INTERVENTI STRUTTURALI
esist.	prog.	esistente	progetto	interventi	soffitto
B01		volte/decori	volte/decori	restauro	
B02					consolidamento estradossale/ intradosso solaio in legno
B03					
B04					
B05	B09	legno/ controsoffitto	legno/ controsoffitto	rimozione controsoffitto, pulizia nuovo controsoffitto	demolizione porzione di solaio per posa ascensore
B06	B06	legno/ controsoffitto	legno/ controsoffitto	rimozione controsoffitto, pulizia nuovo controsoffitto	
B07	B07	soletta in c.a.	soletta in c.a.	pittura	
B08	B06	legno/ controsoffitto	legno/ controsoffitto	rimozione controsoffitto, pulizia nuovo controsoffitto	
B09	B09	legno/ controsoffitto	legno/ controsoffitto	rimozione controsoffitto, pulizia nuovo controsoffitto	
B10	B10	volte(legno)	volte(legno)	ricostruzione	ricostruzione volta in legno
B11	B11	incanniccato	nuovo solaio	ricostruzione	interventi in copertura
B12	B12	incanniccato	controsoffitto	ripristino	interventi in copertura
B13b					
B14	B16	legno	legno	pulizia	consolidamento estradossali/ intradosso solai
B15		legno/ controsoffitto	legno	rimozione controsoffitto e pulizia	consolidamento estradossali/ intradosso solai
B16		legno	legno	pulizia	consolidamento estradossali/ intradosso solai
B17		legno/ controsoffitto	legno/ controsoffitto	pulizia pittura	consolidamento estradossali/ intradosso solai
B18		legno/ controsoffitto	legno/ controsoffitto	pulizia pittura	consolidamento estradossali/ intradosso solai
B19		legno/ controsoffitto	legno/ controsoffitto	pulizia pittura	consolidamento estradossali/ intradosso solai
B20		legno	legno/ controsoffitto	pulizia pittura	consolidamento estradossali solai
B21	B21ab	legno/ controsoffitto	controsoffitto bagni	rimozione controsoffitto e pulizia	consolidamento estradossali solai
B22		legno	legno	pulizia	consolidamento estradossali solai
B23		legno dipinto	legno dipinto	restauro	rinforzo estradossale solaio
B24		legno dipinto	legno dipinto	restauro	rinforzo estradossale solaio
B25		legno/ controsoffitto	legno/ controsoffitto	parziale rifacimento	rinforzo estradossale solaio
B26		legno/ controsoffitto	legno/ controsoffitto	pulizia pittura	rinforzo estradossale solaio
B27					consolidamento intradossale pianerottoli e rampe in pietra

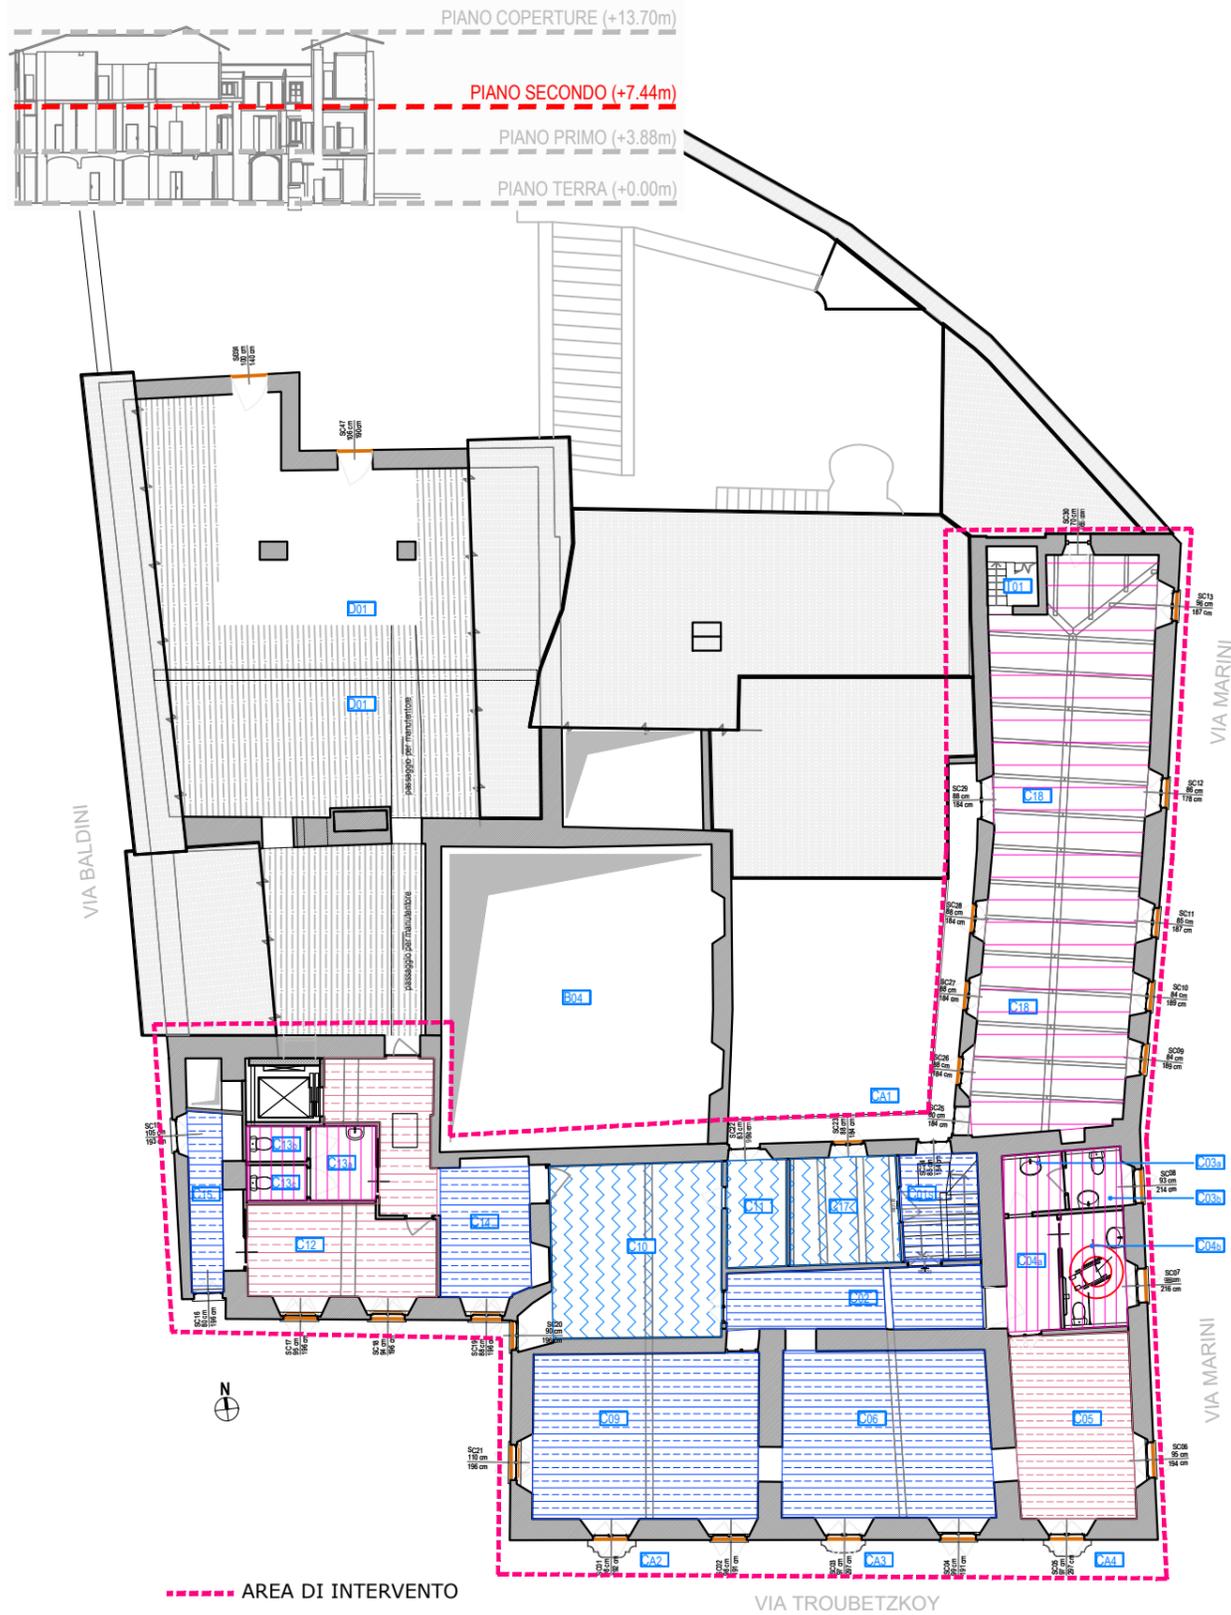


SOFFITTI

LEGENDA DEI MATERIALI

-  SOLAI LIGNEI OGGETTO DI RESTAURO
-  SOLAI LIGNEI TINTEGGIATI
-  SOLAI NASCOSTI DA CONTROSOFFITTI
-  SOLAI LIGNEI CON DECORAZIONI POLICROME
-  SOLAI LIGNEI CON DECORAZIONI POLICROME NASCOSTI DA CONTROSOFFITTI
-  STRUTTURE LIGNEE VOLTATE
-  VOLTA IN MURATURA
-  INCANNICCIATO INTONACATO
-  SOLAIO IN LISTELLI DI LEGNO INTONACATO
-  SOLAIO IN C.A.
-  TETTO A VISTA

LOCALE		SOFFITTO			INTERVENTI STRUTTURALI
esist.	prog.	esistente	progetto	interventi	soffitto
C01	C01	listelli intonacato	listelli intonacato	edili rasatura e pittura	interventi in copertura
C02	C02	listelli intonacato	listelli intonacato	edili rasatura e pittura	interventi in copertura
C03	C03ab	listelli intonacato/controsoffitto	incanniccato/controsoffitto	rimozione controsoffitto-rasatura e pittura	interventi in copertura
C04	C04	listelli intonacato/controsoffitto	incanniccato/controsoffitto	rimozione controsoffitto/rifacimento controsoffitto	interventi in copertura
C05	C05	incanniccato crollato	ricostruire	ricostruzione e edili rasatura e pittura	interventi in copertura
C06	C06	listelli intonacato/controsoffitto	listelli intonacato	edili rasatura e pittura	interventi in copertura
C07	C06	listelli intonacato/controsoffitto	listelli intonacato	edili rasatura e pittura	interventi in copertura
C08	C02	listelli intonacato	listelli intonacato	edili rasatura e pittura	interventi in copertura
C09	C09	listelli intonacato	listelli intonacato	edili rasatura e pittura	interventi in copertura
C10	C10	listelli intonacato/controsoffitto	incanniccato	edili rasatura e pittura	interventi in copertura
C11	C11	listelli intonacato/controsoffitto	incanniccato	rimozione controsoffitto e opere edili rasatura e pittura	interventi in copertura
C12		listelli intonacato	listelli intonacato	edili rasatura e pittura	interventi in copertura
C13	C14	listelli intonacato	listelli intonacato	edili rasatura e pittura	interventi in copertura
C14		listelli intonacato	listelli intonacato	edili rasatura e pittura	interventi in copertura
C15	C15	listelli intonacato	listelli intonacato	edili rasatura e pittura	interventi in copertura
C16	C16	listelli intonacato	soletta in c.a.	demolizione e ricostruzione	interventi in copertura
C17	C17	legno	legno	rimozione - copertura a vista	interventi in copertura
C18		listelli intonacato	nulla	rimozione - copertura a vista	interventi in copertura
C19		listelli intonacato	nulla	rimozione - copertura a vista	interventi in copertura
C20	C18	listelli intonacato/controsoffitto	nulla	rimozione - copertura a vista	interventi in copertura
C21		listelli intonacato	nulla	rimozione - copertura a vista	interventi in copertura
C22		listelli intonacato	nulla	rimozione - copertura a vista	interventi in copertura
CA1	CA1				

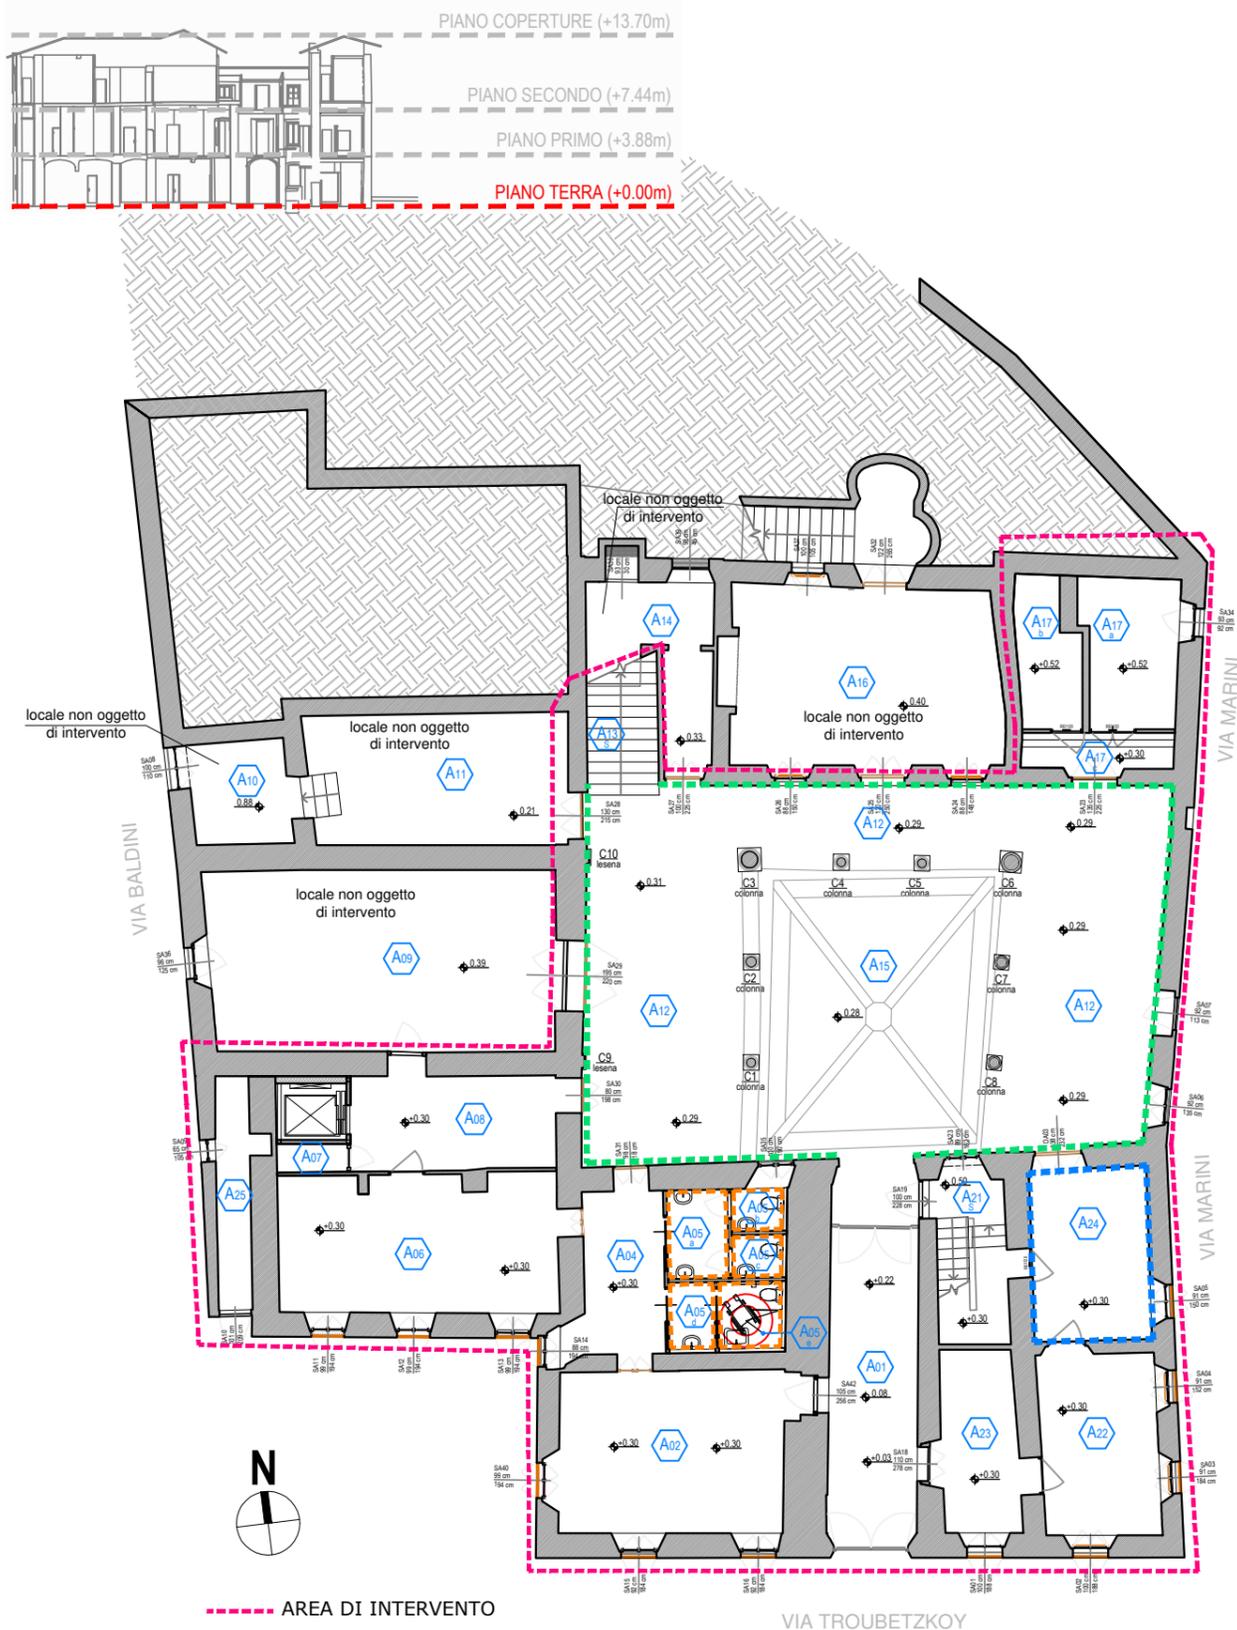


**PARETI**

**LEGENDA DEI MATERIALI**

- - - - - PARETI AFFRESCATE RESTAURATE
- - - - - PARETI DIPINTE RESTAURATE
- - - - - RIVESTIMENTO IN GRÈS CERAMICO (h 2,10m)

LOCALE		PARETI			INTERVENTI STRUTTURALI
esist.	prog.	esistente	progetto	interventi	pareti
A01	A01	intonaco	intonaco	interventi edili - rasatura e pitturazione	ricucitura lesioni
A02	A02	intonaco	intonaco	interventi edili - rasatura e pitturazione / umidità di risalita	
A03		intonaco	intonaco	interventi edili - rasatura e pitturazione / umidità di risalita	
A04	A04	intonaco	intonaco	interventi edili - rasatura e pitturazione	cucitura a secco e iniezione di malta
A05	A05 abcde	intonaco / piastrelle	intonaco / piastrelle	interventi edili - rasatura e pitturazione	
A06	A06	intonaco / piastrelle	intonaco	interventi edili - rasatura e pitturazione	
A07a		intonaco / piastrelle	intonaco	interventi edili - rasatura e pitturazione	chiusura porta esistente con tecnica scuci-cuci
A07b	A07	intonaco / piastrelle	intonaco	interventi edili - rasatura e pitturazione	
A08	A08	intonaco / piastrelle	intonaco	interventi edili - rasatura e pitturazione	
A09					
A10					
A11					
A12		intonaco/ decori	intonaco/ decori	int. Restauro	iniezione di malta per risarcitura fessure
A13		intonaco	intonaco	interventi edili - rasatura e pitturazione	
A14					
A15		colonne	colonne	pulitura	iniezione di malta per risarcitura fessure
A16					
A17		intonaco	intonaco	interventi edili - rasatura e pitturazione	realizzazione setto di appoggio torre
A18	A12	intonaco/ decori	intonaco/ decori	restauro recupero decorazione murali	cucitura a secco
A19		intonaco/ decori	intonaco/ decori	restauro recupero decorazione murali	
A20a		intonaco/ decori	intonaco/ decori	restauro recupero decorazione murali	
A20b		piastrelle	intonaco/ decori	restauro recupero decorazione murali	
A21		intonaco	intonaco	interventi edili - rasatura e pitturazione	ricucitura lesioni pareti
A22		intonaco	intonaco	interventi edili - rasatura e pitturazione	
A23		intonaco	intonaco	interventi edili - rasatura e pitturazione	
A24		intonaco	intonaco	interventi edili - rasatura e pitturazione	cucitura a secco
A25		intonaco	intonaco	interventi edili - rasatura e pitturazione	

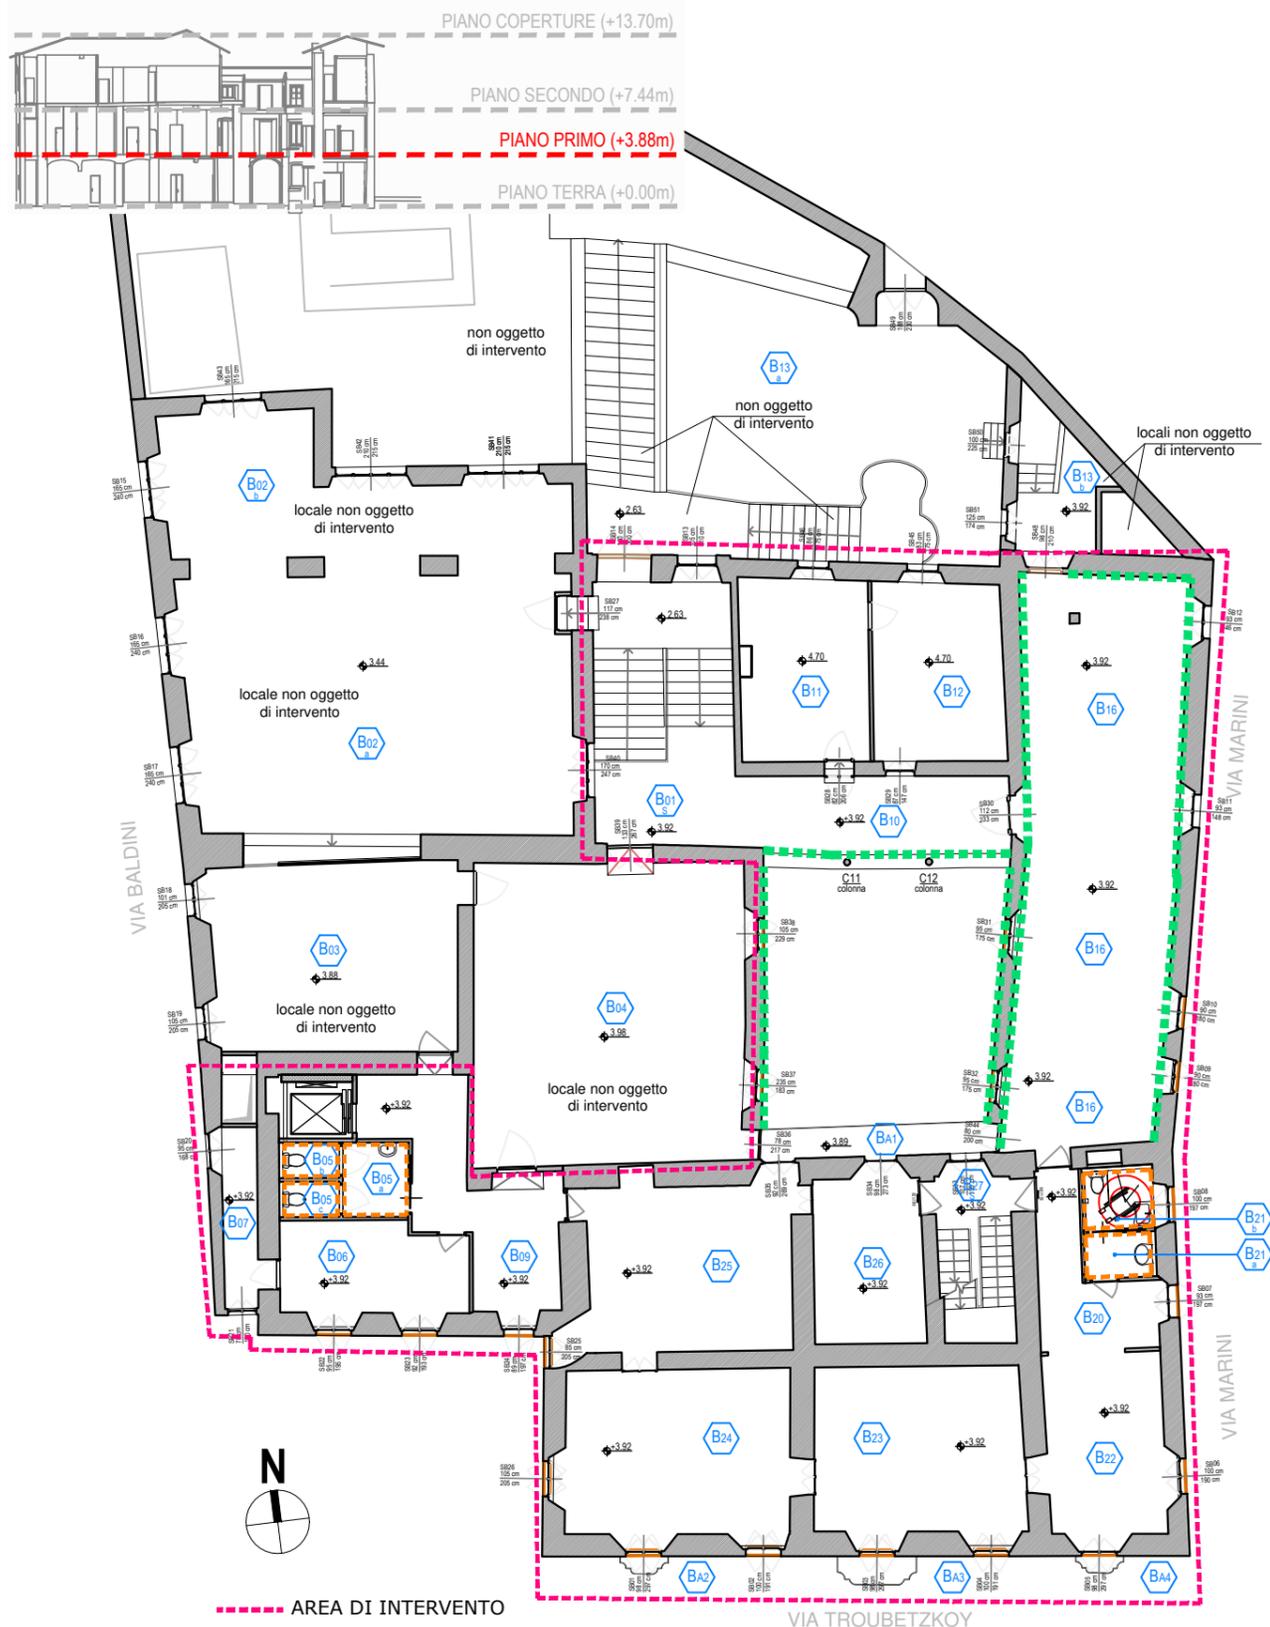


**PARETI**

**LEGENDA DEI MATERIALI**

- - - - PARETI AFFRESCATE RESTAURATE
- - - - PARETI DIPINTE RESTAURATE
- - - - RIVESTIMENTO IN GRÈS CERAMICO (h 2,10m)

LOCALE		PARETI			INTERVENTI STRUTTURALI
esist.	prog.	esistente	progetto	interventi	pareti
B01		intonaco	intonaco	rasatura e pitturazione	
B02					cucitura a secco
B03					cucitura a secco
B04					
B05	B09	intonaco	intonaco	ripristino intonaco rasatura e pitturazione	
B06	B06	intonaco	intonaco/piastrelle	rimozione piastrelle/ rasatura e pitturazione/ posa piastrelle	
B07	B07	intonaco	intonaco	rasatura e pitturazione	ricicure e lesioni
B08	B06	intonaco	intonaco	rasatura e pitturazione	
B09	B09	intonaco/piastrelle	intonaco	rimozione piastrelle/ rasatura/ pitturazione	
B10	B10	intonaco decori	intonaco decori	restauro	
B11	B11	intonaco	intonaco	rasatura/ pitturazione	ricicure e lesioni
B12	B12	intonaco	intonaco	rasatura/ pitturazione	ricicure e lesioni
B13b					ricicure lesioni
B14	B16	intonaco (decori sottoscialbo)	intonaco	rimozione piastrelle/risarcitura lacune/ rasatura leggera/pitturazione	
B15		intonaco (decori sottoscialbo)	intonaco	rimozione piastrelle/risarcitura lacune/ rasatura leggera/pitturazione	chiusura apertura con tecnica scuci-cuci
B16		intonaco (decori sottoscialbo)	intonaco	risarcitura lacune/ rasatura senza danneggiare il supporto (recupero importante fascia affrescata)	rinforzo pilastro esistente
B17		intonaco (decori sottoscialbo)	intonaco	risarcitura lacune/ rasatura senza danneggiare il supporto	
B18		intonaco (decori sottoscialbo)	intonaco	risarcitura lacune/ rasatura senza danneggiare il supporto	
B19		intonaco (decori sottoscialbo)	intonaco	rimozione piastrelle/risarcitura lacune/ rasatura leggera	
B20		intonaco	intonaco	rasatura/ pitturazione	
B21	B21ab	intonaco/piastrelle	intonaco/piastrelle	rasatura/ pitturazione	
B22		intonaco	intonaco	rasatura/ pitturazione	
B23		intonaco	intonaco	rasatura e pitturazione	consolidamento sovrapporta
B24		intonaco	intonaco	rasatura e pitturazione	consolidamento sovrapporta
B25		intonaco	intonaco	rasatura e pitturazione	
B26		intonaco	intonaco	rasatura e pitturazione	cucitura a secco
B27		intonaco	intonaco	rasatura e pitturazione	ricicure e lesioni

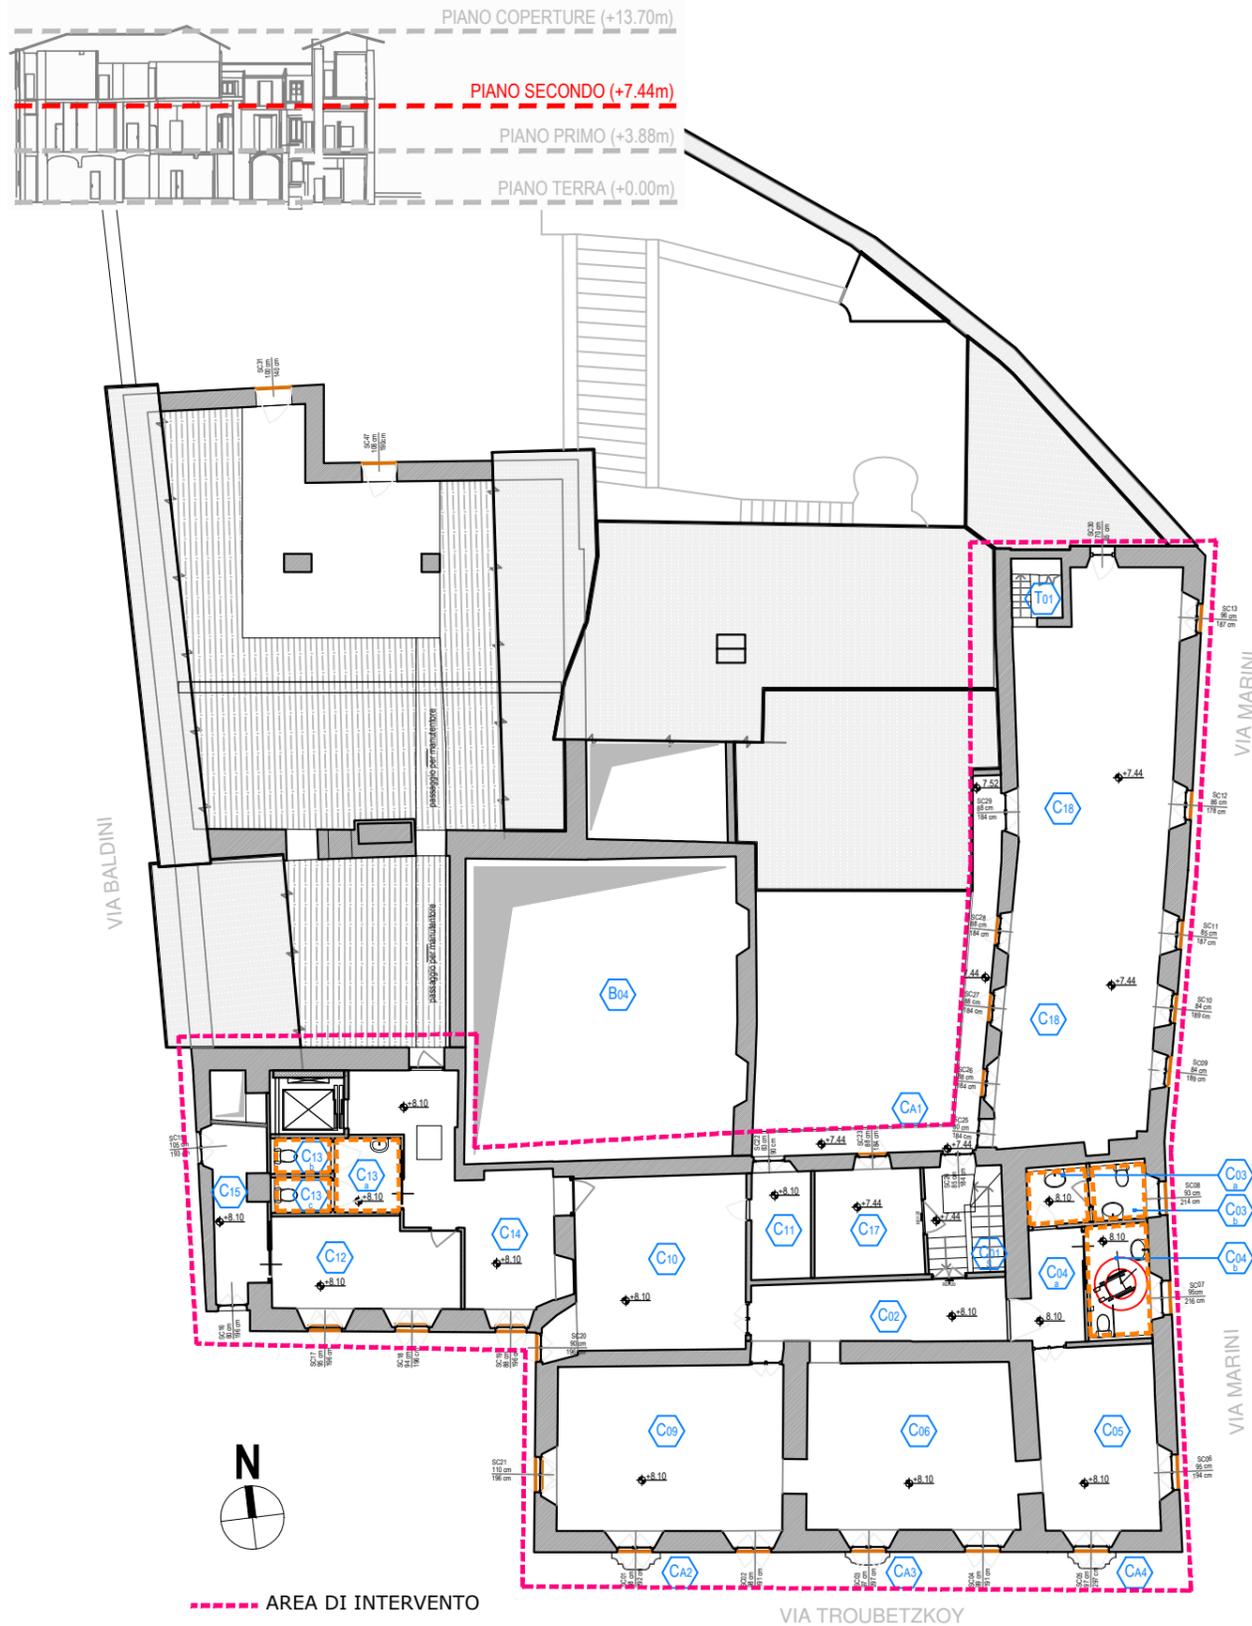


**PARETI**

**LEGENDA DEI MATERIALI**

--- RIVESTIMENTO IN GRÈS CERAMICO (h 2,10m)

LOCALE		PARETI			INTERVENTI STRUTTURALI
esist.	prog.	esistente	progetto	interventi	pareti
C01	C01	intonaco	intonaco	rasatura e pitturazione	ricucitura lesioni
C02	C02	intonaco	intonaco	rasatura e pitturazione	
C03	C03ab	intonaco/ piastrelle	intonaco/ piastrelle	rimozione piastrelle, rasatura, posa piastrelle e pitturazione	cucitura a secco
C04	C04	intonaco	intonaco/ piastrelle	rasatura, posa piastrelle e pitturazione	
C05	C05	intonaco/ piastrelle	intonaco	rimozione piastrelle, rasatura, pitturazione	
C06	C06	intonaco ammalorato	intonaco	ripristino intonaco, rasatura e pitturazione	
C07		intonaco ammalorato	intonaco	ripristino intonaco, rasatura e pitturazione	
C08	C02	intonaco	intonaco	rasatura e pitturazione	
C09	C09	intonaco ammalorato	intonaco	ripristino intonaco, rasatura e pitturazione	ricucitura lesioni
C10	C10	intonaco/ piastrelle	intonaco	rimozione piastrelle, rasatura, pitturazione	
C11	C11	intonaco	intonaco	rasatura e pitturazione	
C12	C14	intonaco	intonaco	rasatura e pitturazione	
C13		intonaco/ piastrelle	intonaco	rimozione piastrelle, rasatura, pitturazione	nuova apertura
C14		intonaco	intonaco	rasatura e pitturazione	
C15	C15	intonaco	intonaco	rasatura e pitturazione	
C16	C16	intonaco	intonaco	rasatura e pitturazione	
C17	C17	intonaco/ ammalorato	intonaco	ripristino intonaco, rasatura e pitturazione	
C18	C18	intonaco/ piastrelle	intonaco	rasatura e pitturazione	
C19		intonaco/ piastrelle	intonaco	rimozione piastrelle, rasatura, pitturazione	
C20		intonaco/ piastrelle	intonaco	rimozione piastrelle, rasatura, pitturazione	
C21		intonaco	intonaco	rasatura e pitturazione	consolidamento muri torre
C22		intonaco	intonaco	rasatura e pitturazione	consolidamento muri torre
CA1	CA1				

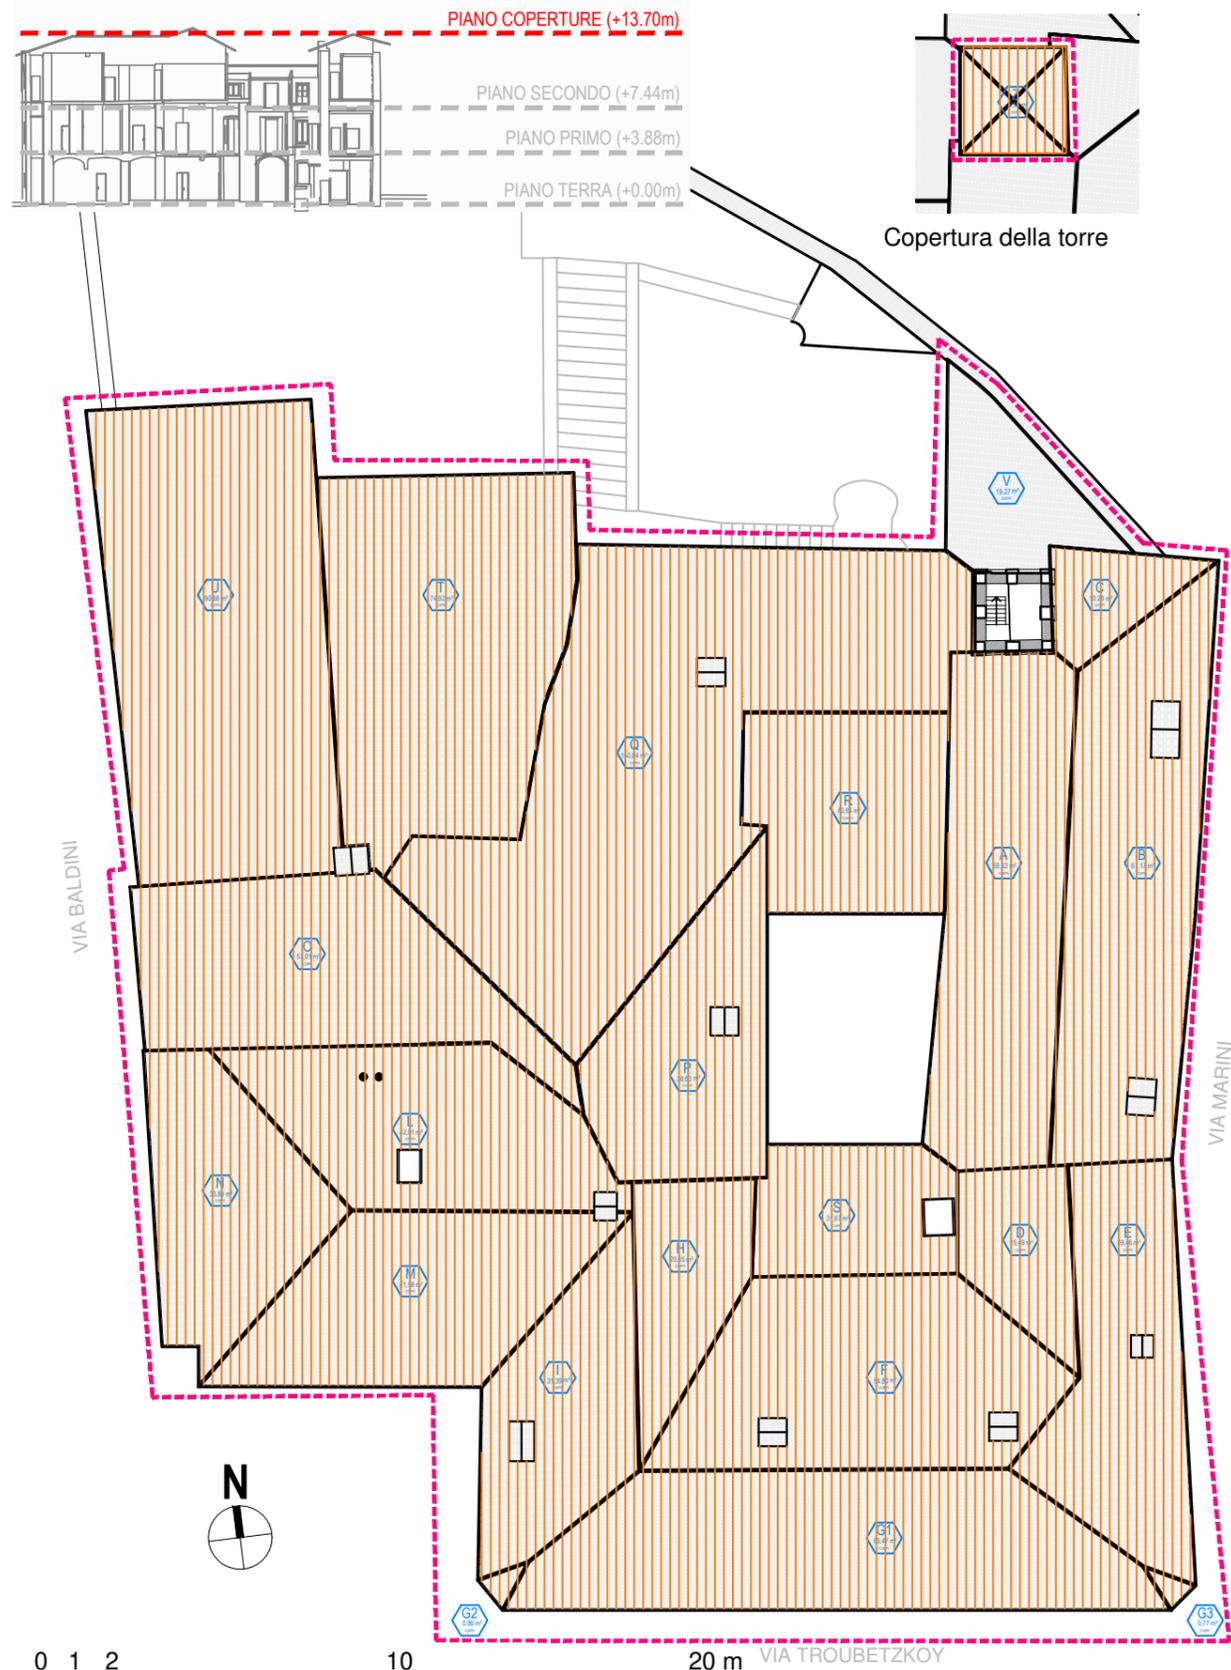

**COPERTURE**

**LEGENDA DEI MATERIALI**

 COPERTURA IN COPPI

0 1 2 10 20 m  
 Scala 1:200