





FOTOINSERIMENTO

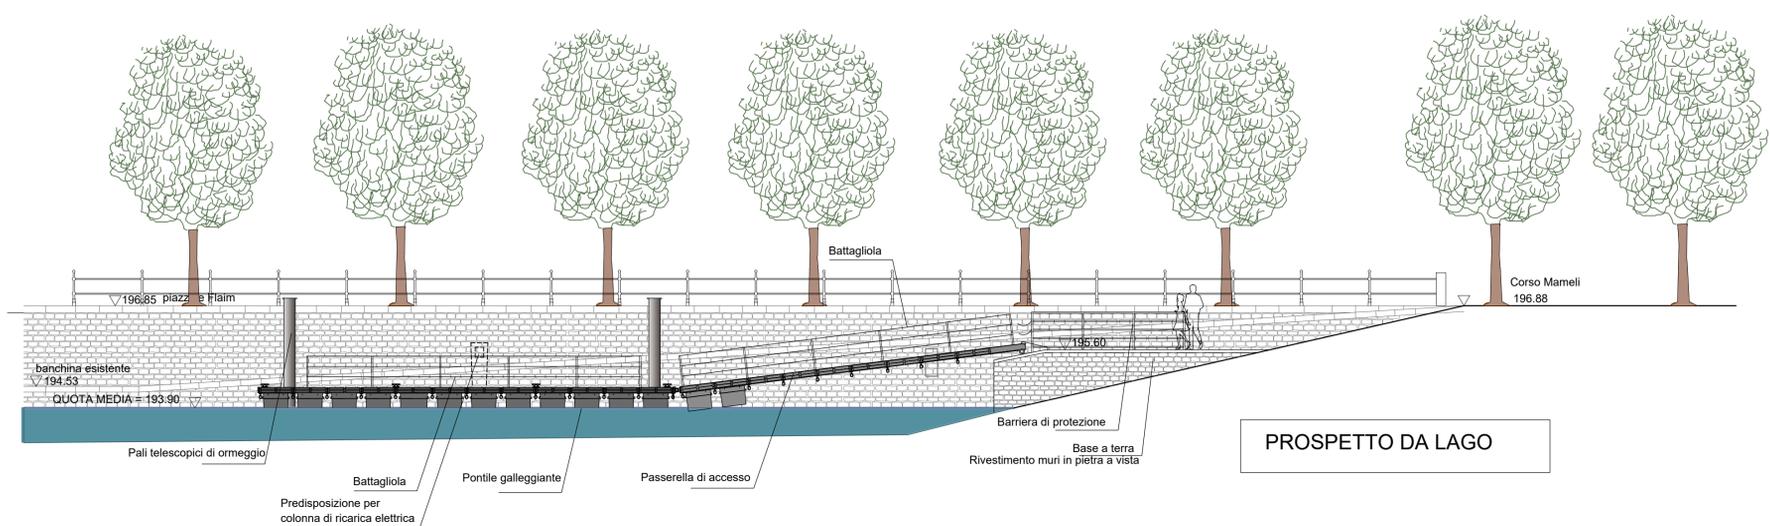

PROSPETTO DA LAGO

Piazzale Flaim

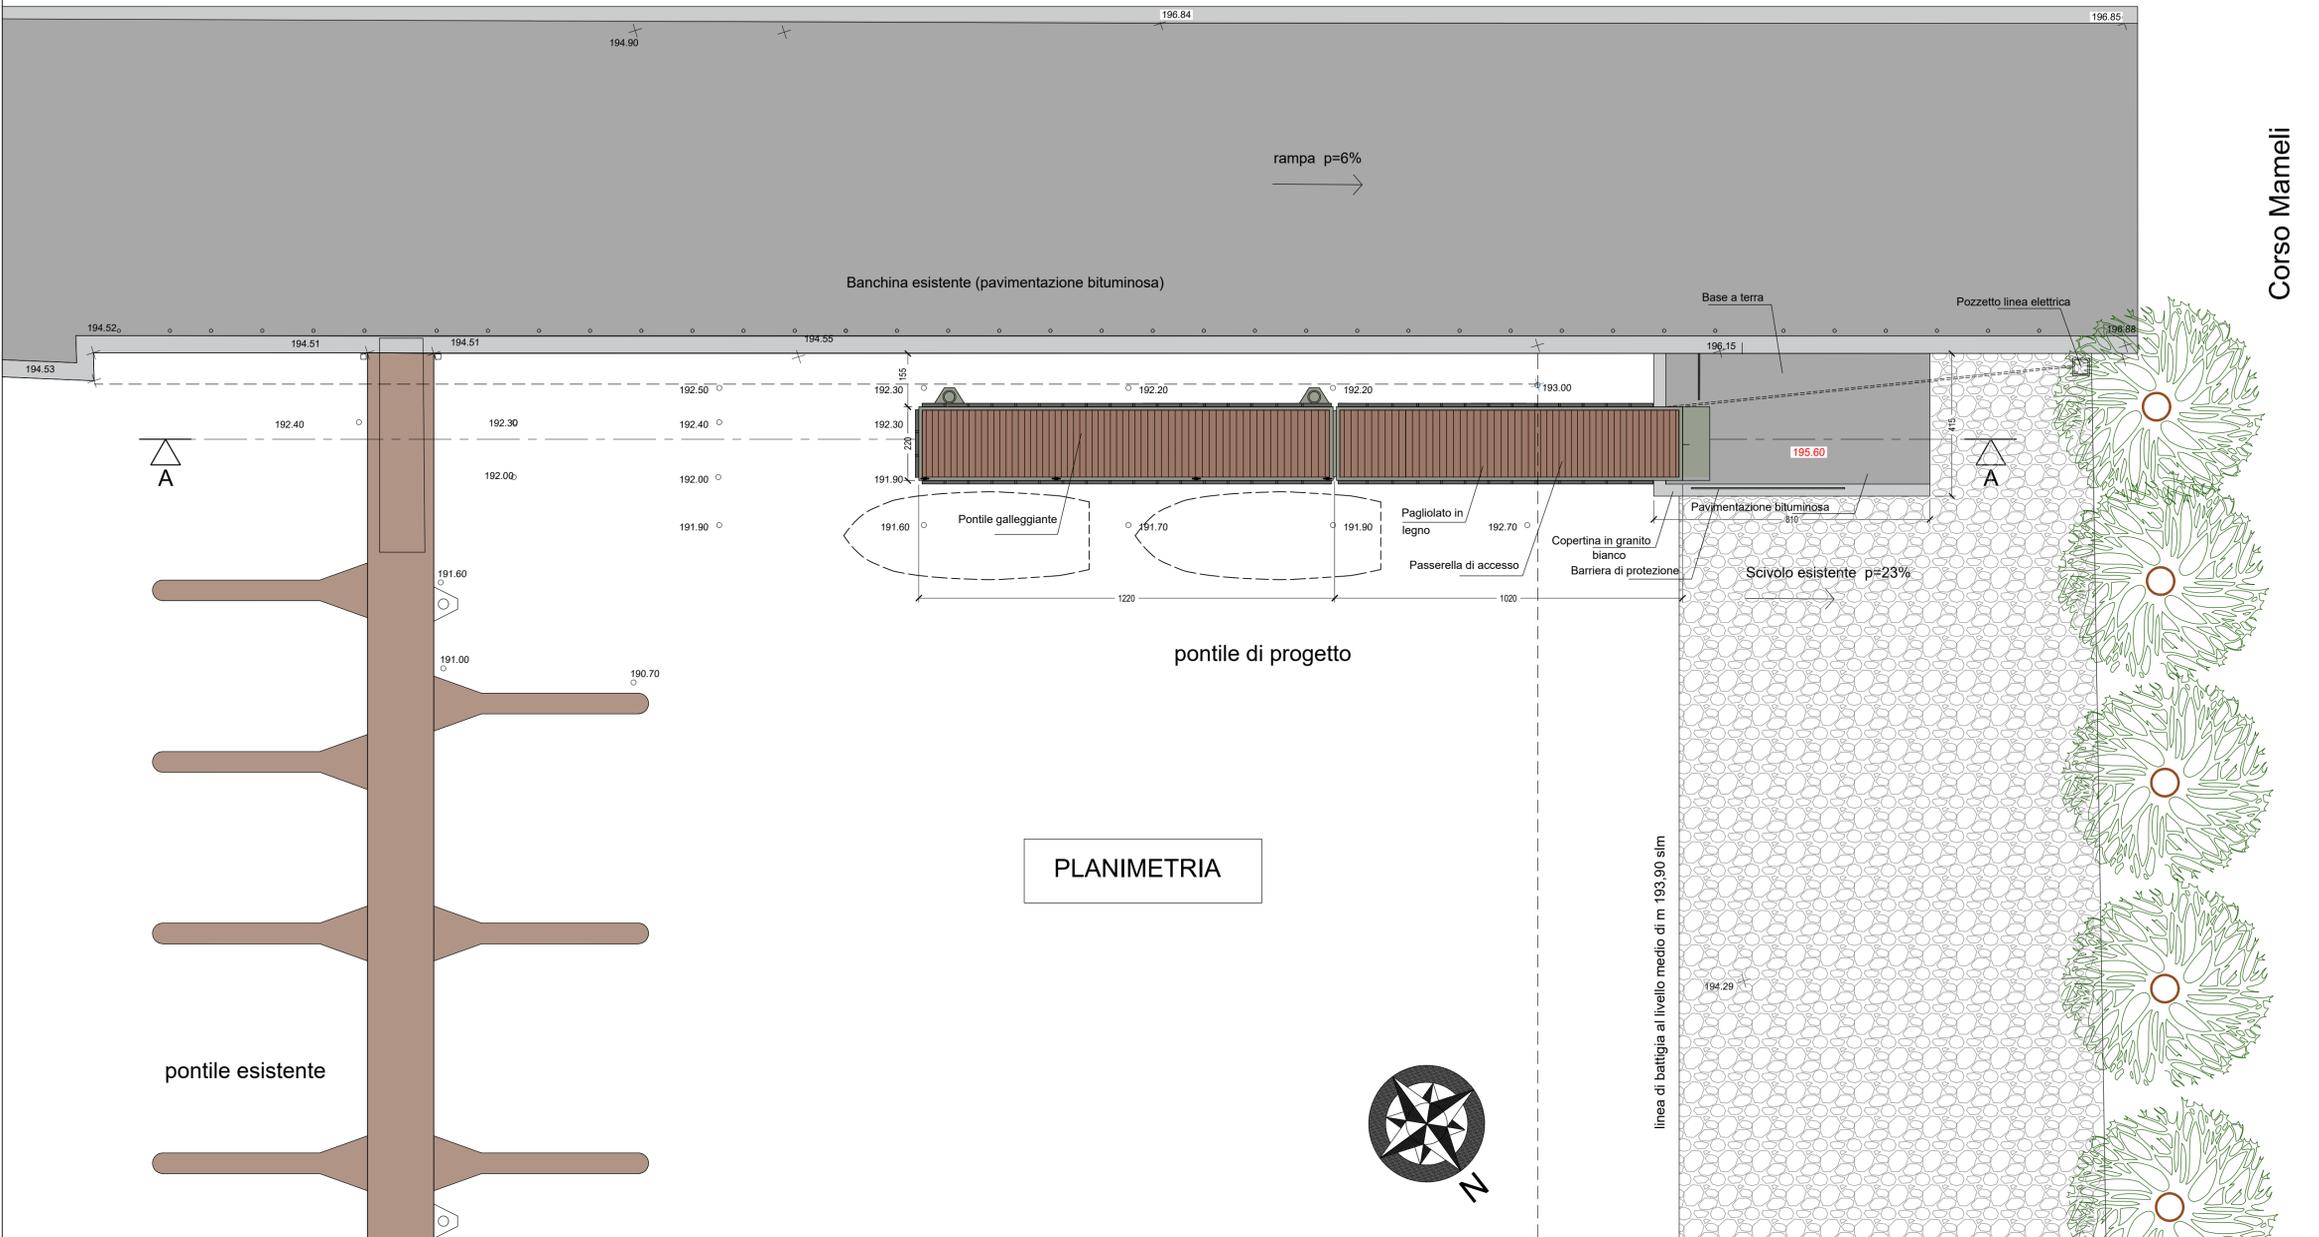

PLANIMETRIA

○ XXX.XX quote dei fondali  
 × XXX.XX quote altimetriche a terra  
 × XXX.XX quote di progetto



**Città di Verbania**  
 Provincia del Verbano Cusio Ossola  
 PONTILE DI ATTRACCO PER UNITA'  
 DA DIPORTO A PROPULSIONE ELETTRICA  
 PRESSO IL LUNGOLAGO DI INTRA

PROGETTO DEFINITIVO-ESECUTIVO

CUP F51 H20 000 000 005



dott. ing. Davide Berrone  
 P.za Mameli, 8 - Ormezia (VB)  
 tel. 0323 61522  
 dberron@libero.it

<b>3</b>	<b>Planimetria di progetto</b>	scala	1/100
	<b>Prospetto da lago</b>	data	dicembre 2020
	<b>Fotoinserimento</b>	agg.	
		dis.n°	5769/3