



ARCH. STEFANO MOLGORA
STUDIO D'ARCHITETTURA E URBANISTICA
CONTRADA DELLE BASSICHE 11 - BRESCIA - TEL. & FAX 030 290210
EMAIL: INFO@STUDIOARCHMOLGORA.EU

COMMITTENTE

INTERLAGHI S.R.L.

TITOLO

RECUPERO COMPLESSO EX COLONIA
"ETTORE MOTTA"
AD USO TURISTICO RICETTIVO
COMUNE DI VERBANIA (VB)

TAV. N°

09

SCALA

varie

DATA

26/10/2022

FILE

COLLABORATORI

DOTT.SSA CHIARA AMBROSINI

OGGETTO

SCHEDE EDIFICI TIPO DI PROGETTO



ARCH. STEFANO MOLGORA
STUDIO D'ARCHITETTURA E URBANISTICA
CONTRADA DELLE BASSICHE 11 - BRESCIA - TEL. & FAX 030 290210
EMAIL: INFO@STUDIOARCHMOLGORA.EU

INTERLAGHI S.R.L.

COMMITTENTE

TITOLO

RECUPERO COMPLESSO EX COLONIA
"ETTORE MOTTA"
AD USO TURISTICO RICETTIVO
COMUNE DI VERBANIA (VB)

TAV. N°

SCALA

DATA

FILE

OGGETTO

1:200

07 / 11 / 2022

COLLABORATORI

DOTT.SSA CHIARA AMBROSINI

SCHEDA EDIFICIO TIPO DI PROGETTO:


EDIFICI POSIZIONE N.1

09.1

SCHEMA PROGETTO NUOVI EDIFICI posizione N.1
dati stereometrici di un'unità

S.L.P.	mq	290
Volume	mc	875
H. max.	mt	6,50
H. lorda	mt	6,00
n. piani		2
n. unità		12

Sagoma limite
art. 18 Regolamento Edilizio

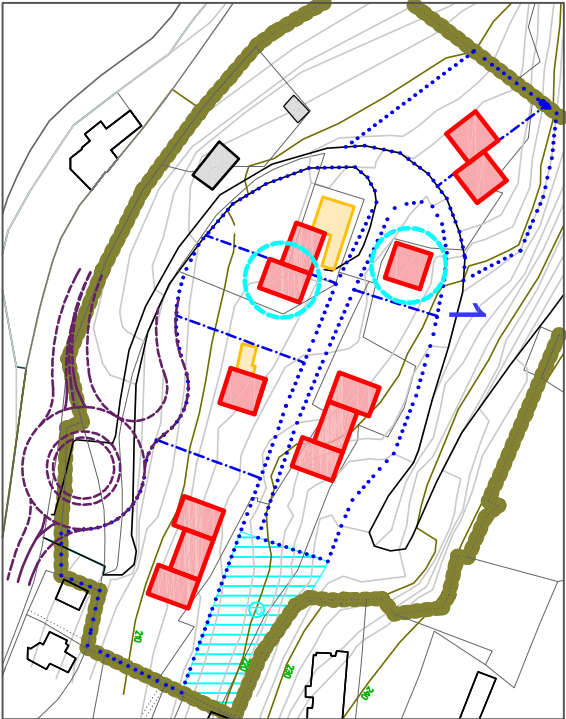


H max 650
H lorda 600

280 50 270 50


1400

SEZIONE TRASVERSALE - sol. A


scala 1:200

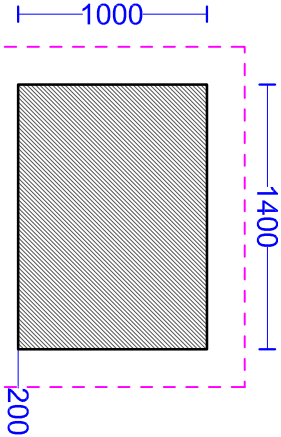


PIANTA sol. A
scala 1:400

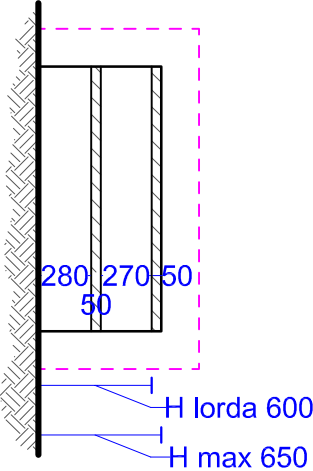

SEZIONE LONGITUDINALE
scala 1:400

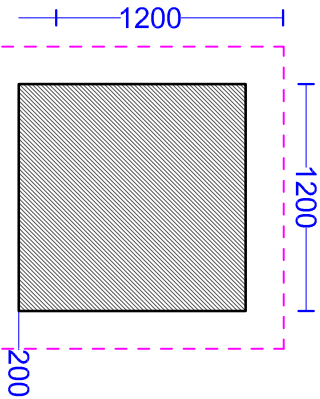

PIANTA - sol. B
scala 1:400

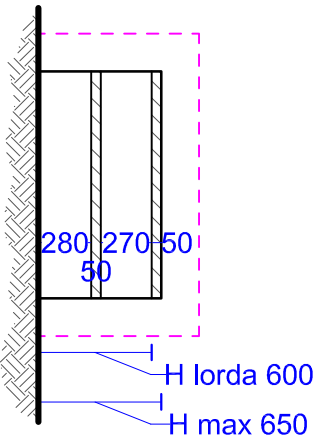

SEZIONE LONGITUDINALE
scala 1:400

H max 650
H lorda 600

280 50 270 50

1200

SEZIONE TRASVERSALE - sol. B

scala 1:200



ARCH. STEFANO MOLGORA
STUDIO D'ARCHITETTURA E URBANISTICA
CONTRADA DELLE BASSICHE 11 - BRESCIA - TEL. & FAX 030 290210
EMAIL: INFO@STUDIOARCHMOLGORA.EU

COMMITTENTE
INTERLAGHI S.R.L.

TITOLO
RECUPERO COMPLESSO EX COLONIA
"ETTORE MOTTA"
AD USO TURISTICO RICETTIVO
COMUNE DI VERBANIA (VB)





TAV. N°	SCALA	DATA	FILE
09.2	1:200 1:400	29/11/2021	COLLABORATORI DOTT.SSA CHIARA AMBROSINI


OGGETTO
SCHEDA EDIFICIO TIPO DI PROGETTO:
EDIFICI POSIZIONE N.2

SCHEMA PROGETTO NUOVI EDIFICI posizione N. 2

S.L.P.	mq	2.935
Volume	mc	9.000
H. max.	mt	9,70
H. lorda	mt	9,20
n. piani		3

Sagoma limite
art. 18 Regolamento Edilizio

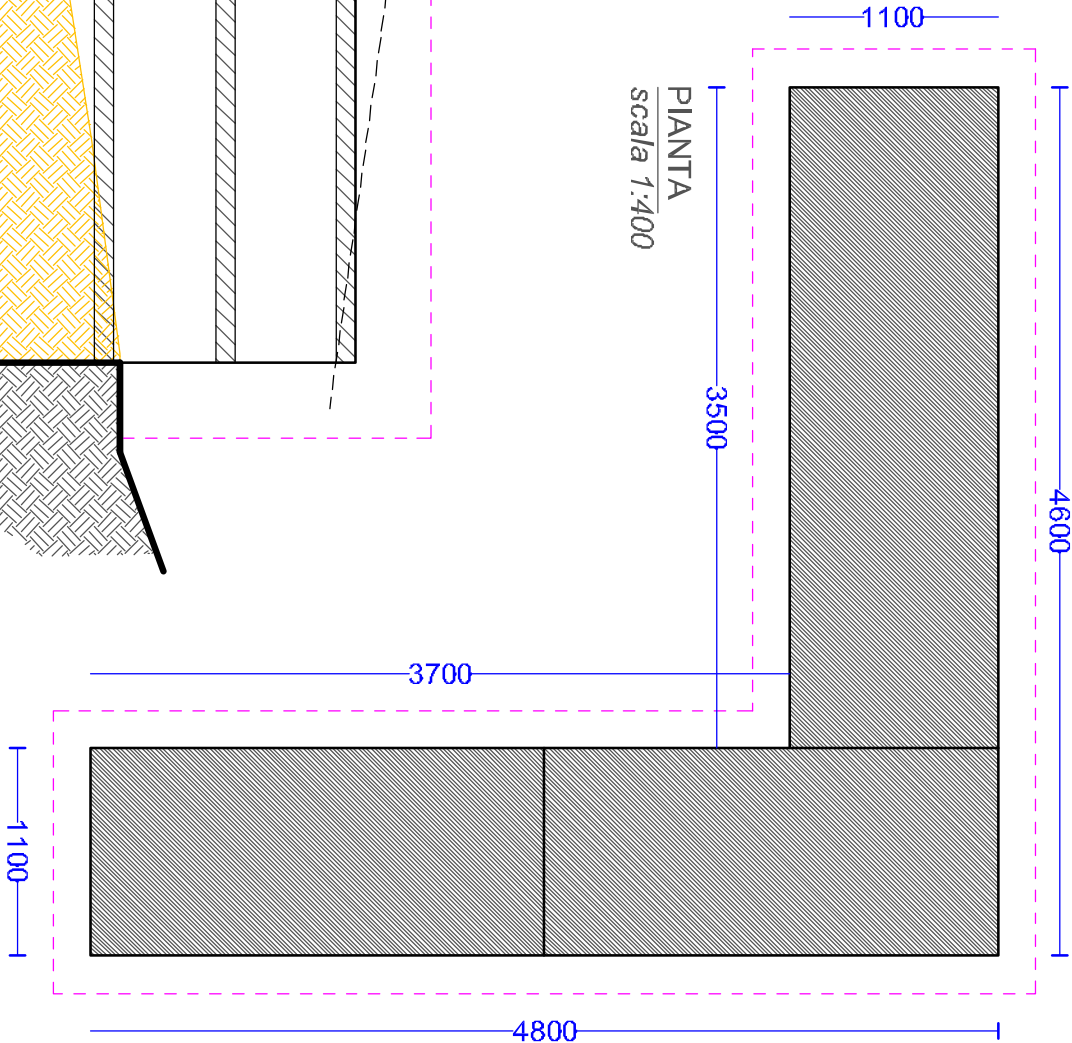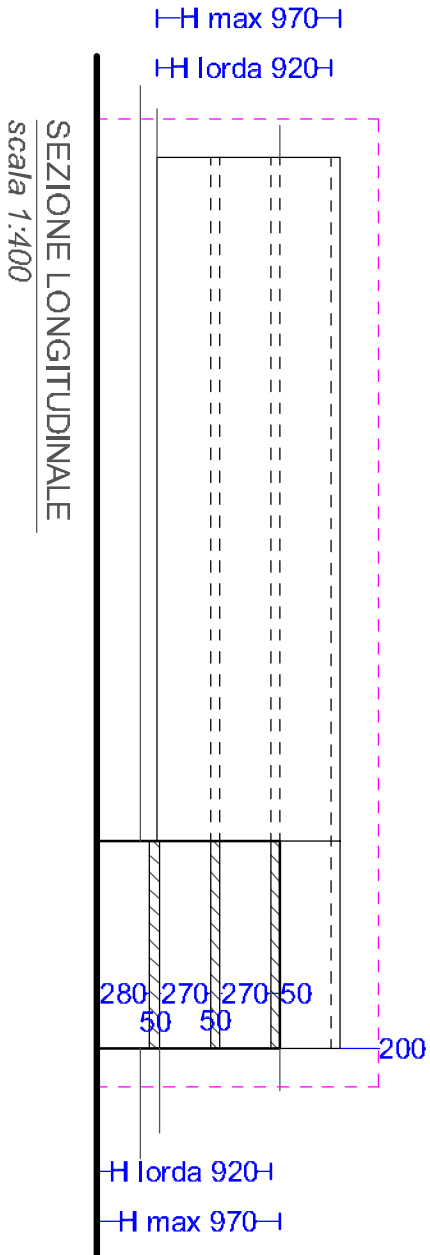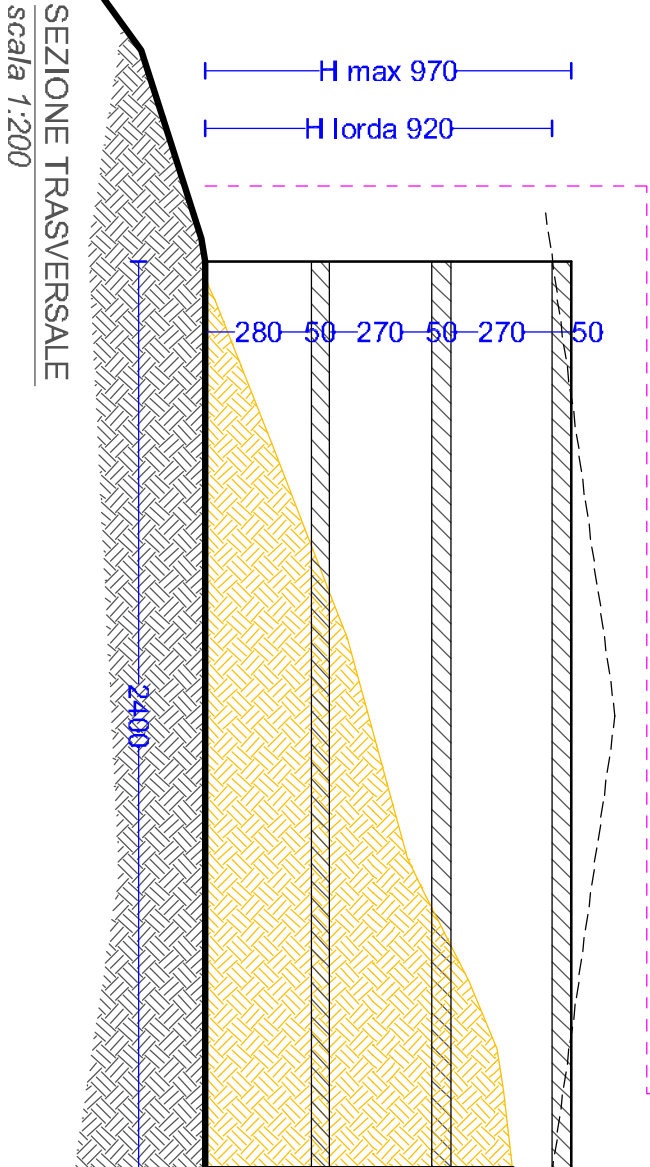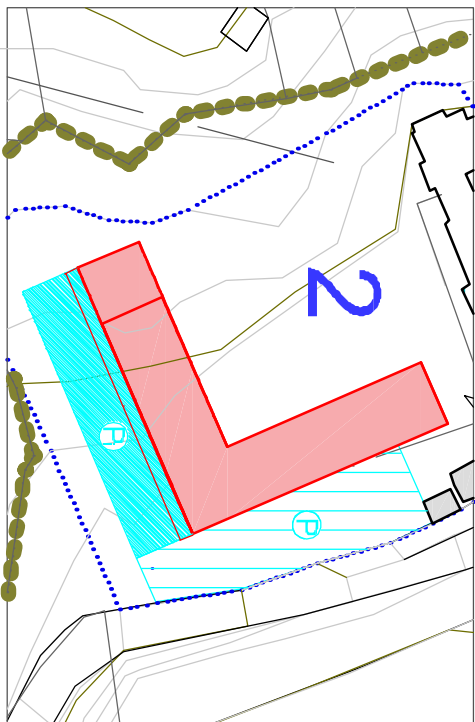

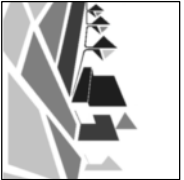

ARCH. STEFANO MOLGORA
STUDIO D'ARCHITETTURA E URBANISTICA
CONTRADA DELLE BASICHE 11 - BRESCIA - TEL. & FAX 030 2902110
EMAIL: INFO@STUDIOARCHMOLGORA.EU

COMMITTENTE

INTERLAGHI S.R.L.

TITOLO

RECUPERO COMPLESSO EX COLONIA
"ETTORE MOTTA"
AD USO TURISTICO RICETTIVO
COMUNE DI VERBANIA (VB)

TAV. N°

SCALA

DATA

FILE

OGGETTO

09.3

1:200

29 / 11 / 2021

COLLABORATORI


DOTT.SSA CHIARA AMBROSINI

SCHEDA EDIFICIO TIPO DI PROGETTO:


EDIFICIO POSIZIONE N.3

SCHEMA PROGETTO NUOVO EDIFICIO posizione N.3

S.L.P. mq	1,121
Volume mc	3,438
H. max. mt	9,70
H. lorda mt	9,20
n. piani	3

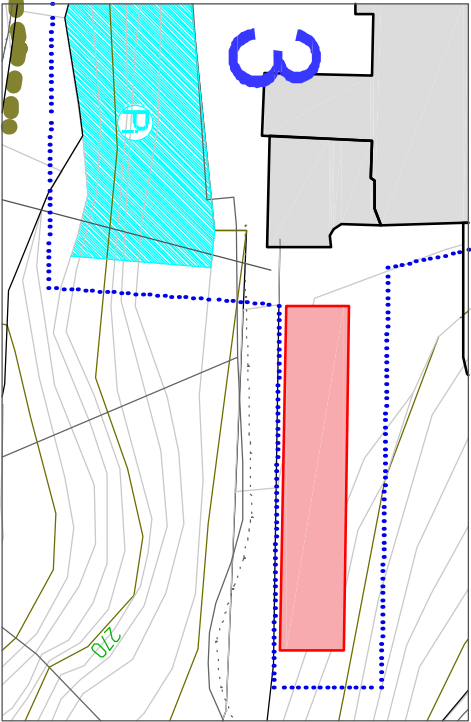

Sagoma limite
art. 18 Regolamento Edilizio

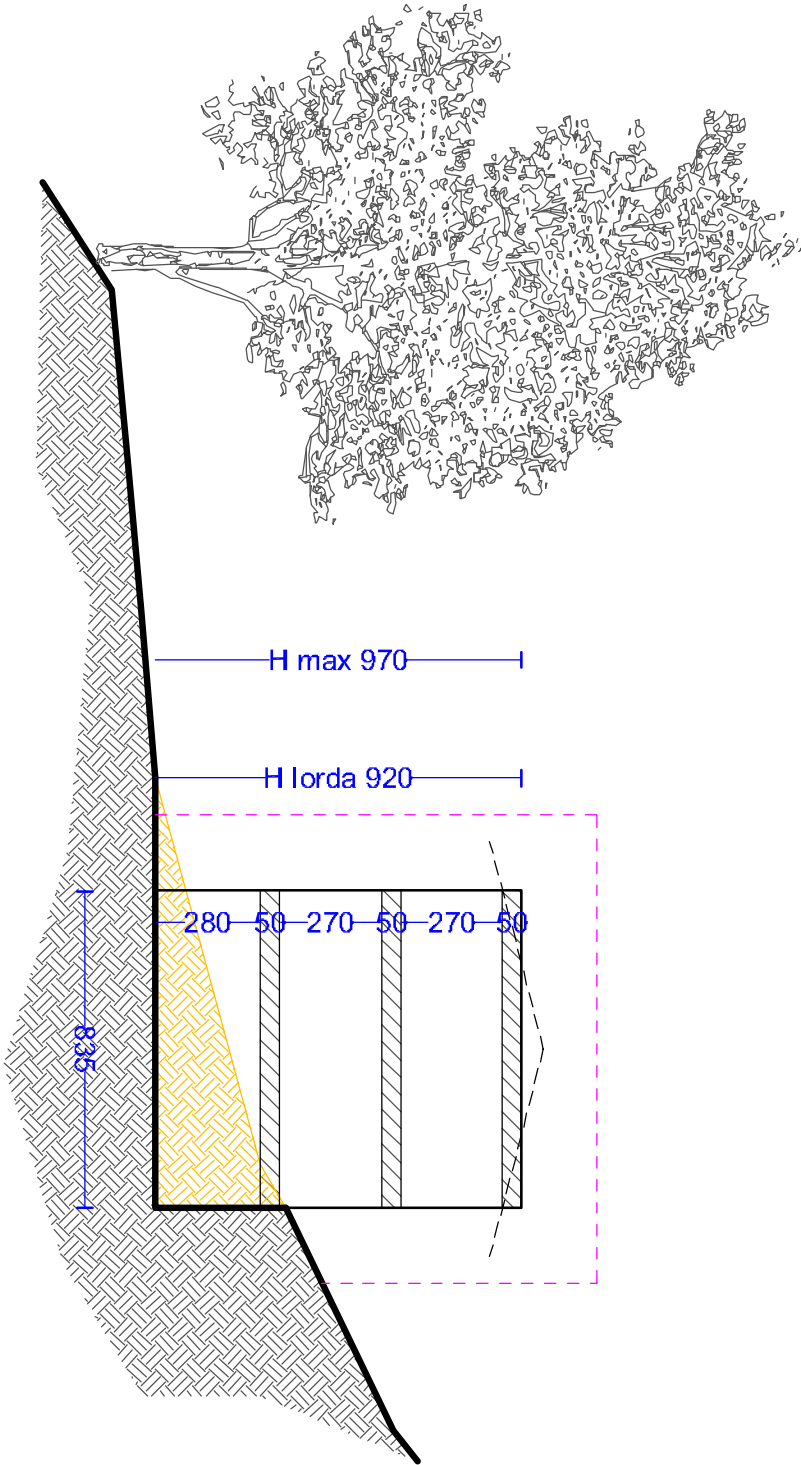


SEZIONE TRASVERSALE

4570

835

PIANTA

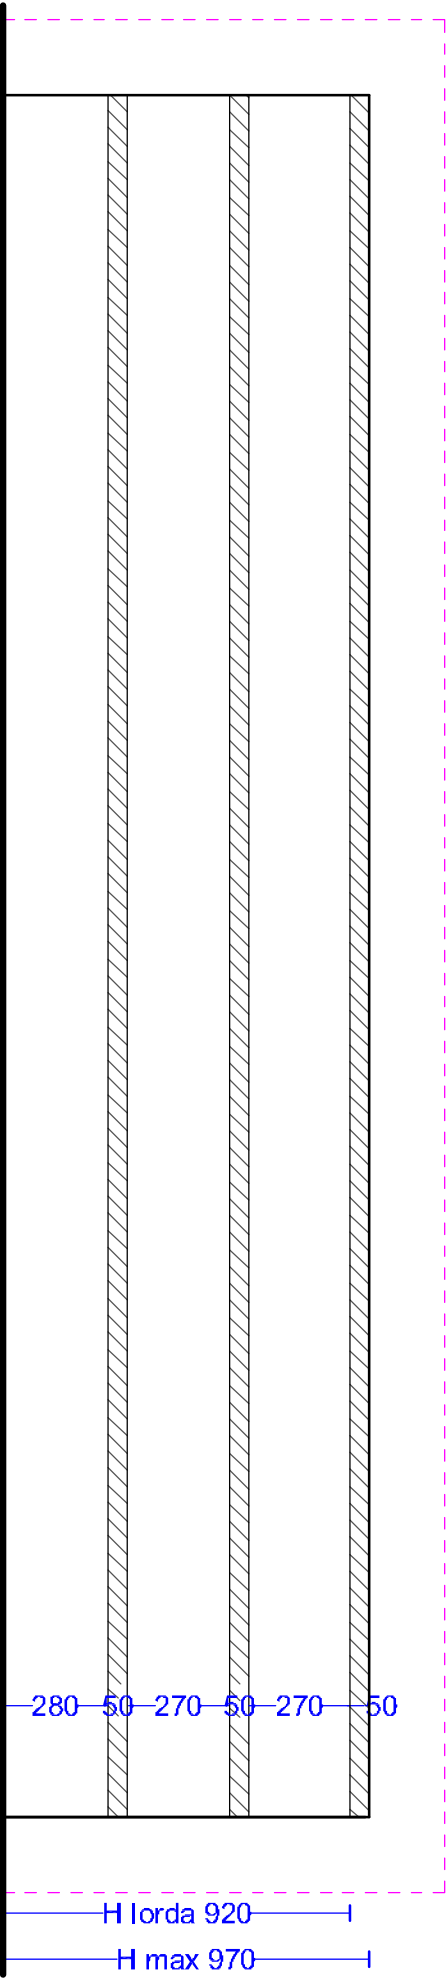

SEZIONE LONGITUDINALE



INTERLAGHI S.R.L.

RECUPERO COMPLESSO EX COLONIA
"ETTORE MOTTA"
AD USO TURISTICO RICETTIVO
COMUNE DI VERBANIA (VB)

OGGETTO

04/03/2022 | 04/03/2022 14:28:00

COLLABORATORI




DOTT.SSA CHIARA AMBROSINI

SCHEDA EDIFICIO TIPO DI PROGETTO:

SCHEMA PROGETTO NUOVI EDIFICIO posizione N. 4
dati stereometrici

S.L.P.	mq	1.843
Volume	mc	5.760
H. max.	mt	13,00
H. lorda	mt	12,50
n. piani		4

Sagoma limite
art. 18 Regolamento Edilizio

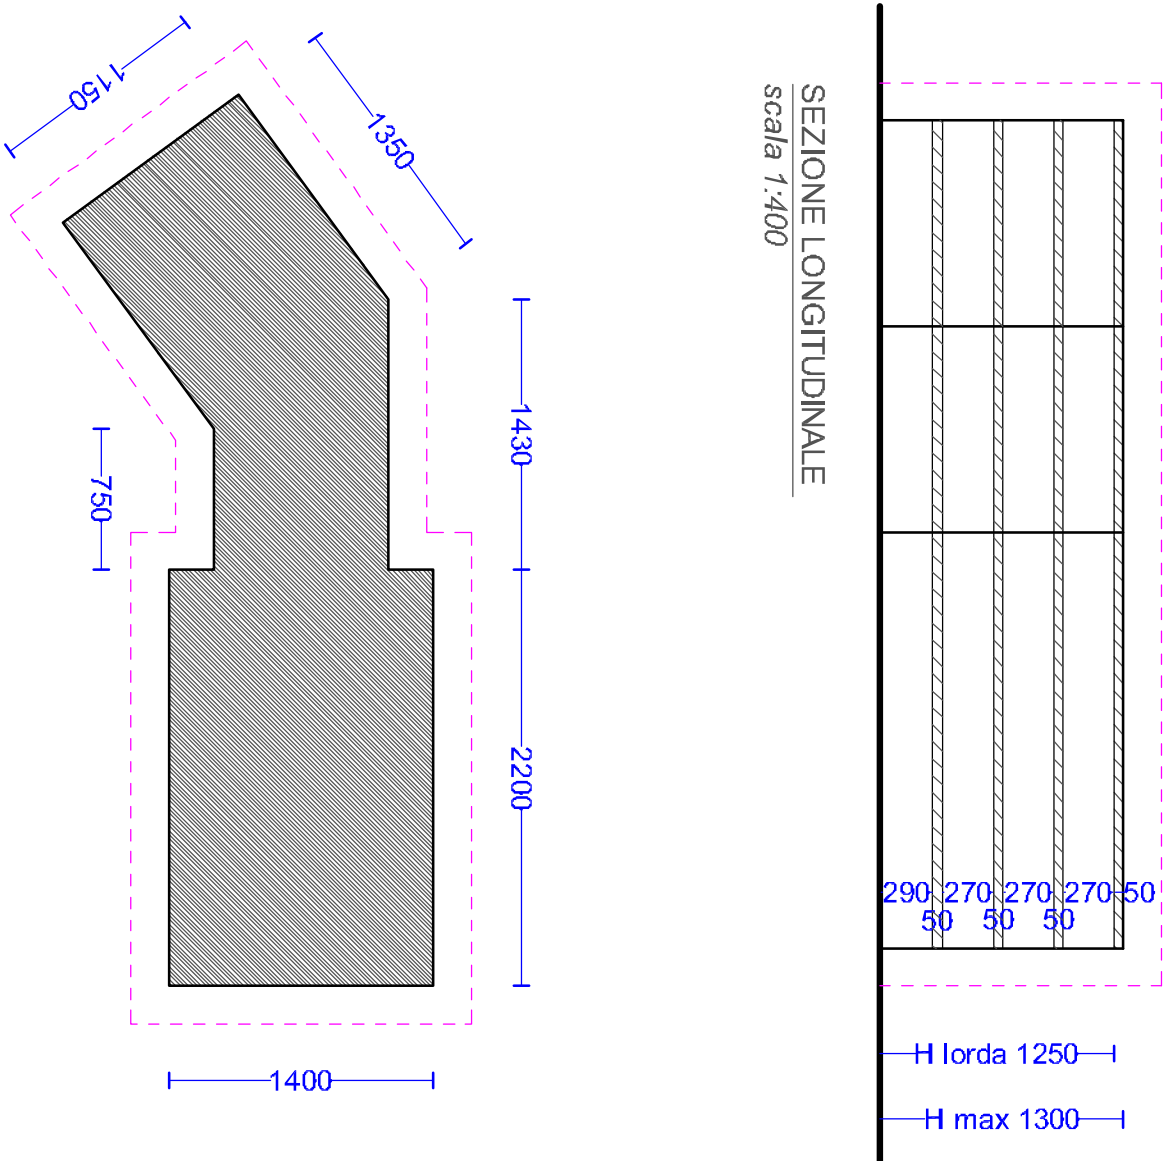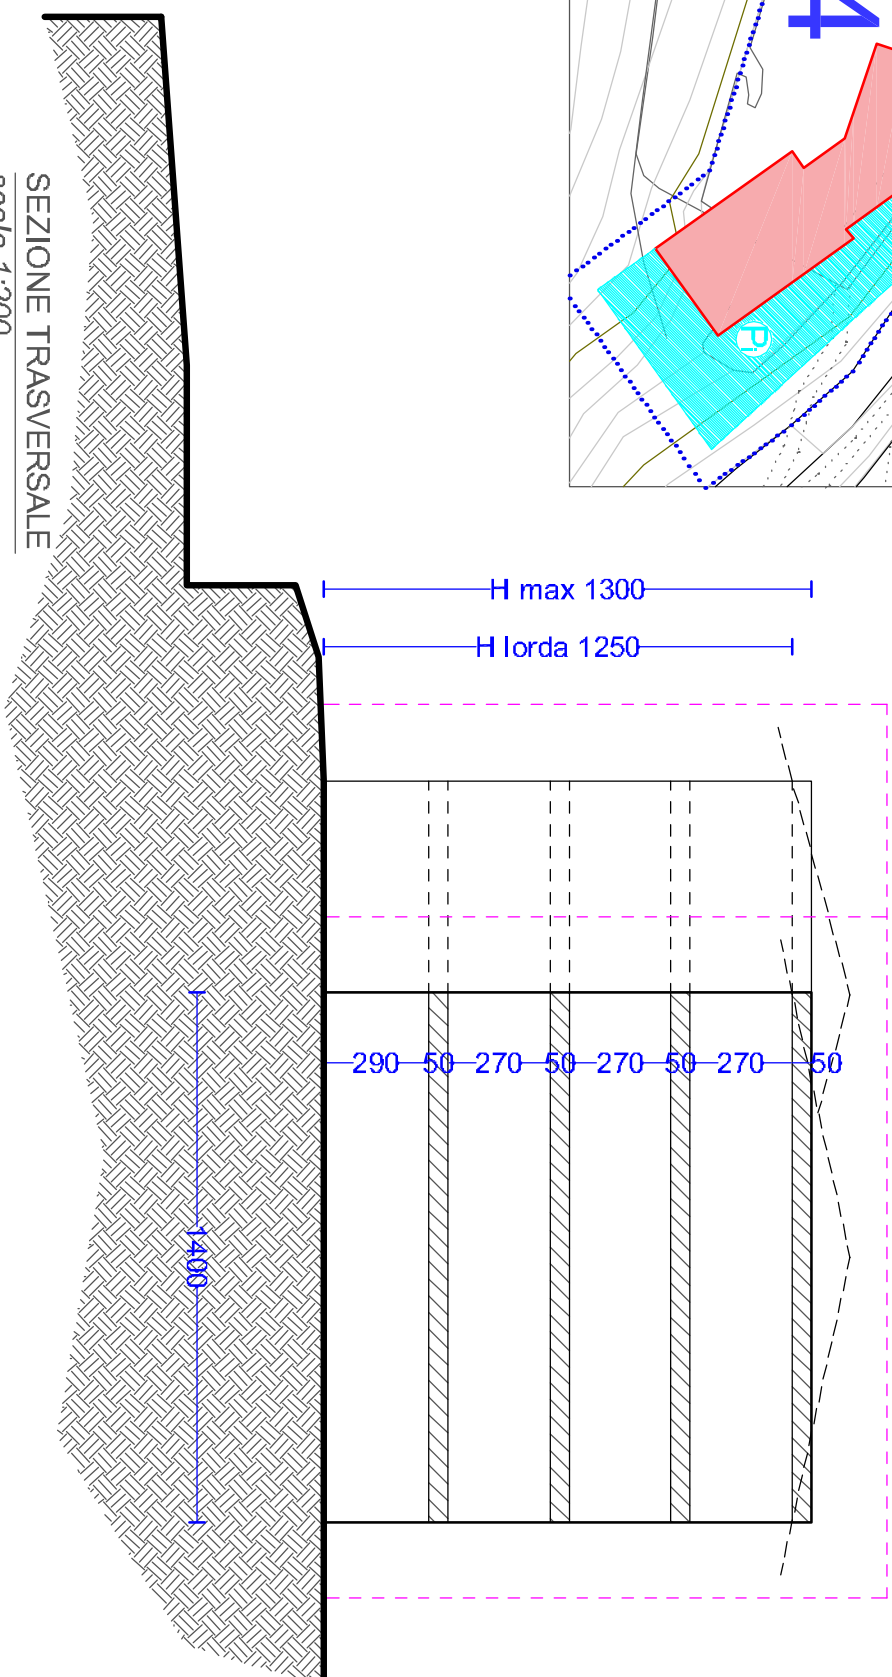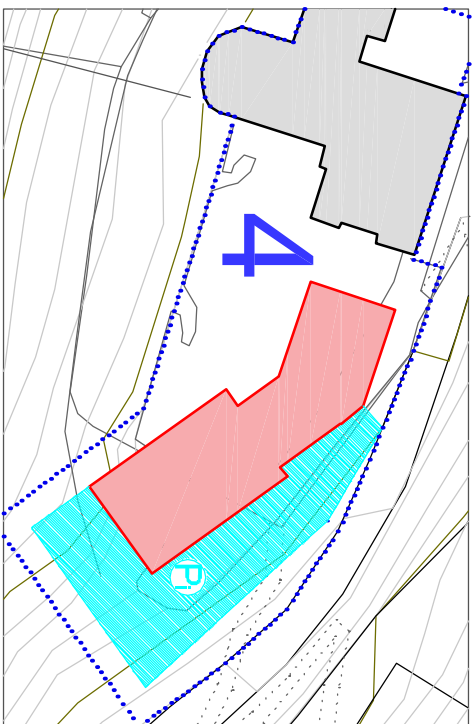

SEZIONE LONGITUDINALE
scala 1:400

Scale 1:400

PIANTA
Scala 1:400

SEZIONE TRASVERSALE
scala 1:200



ARCH. STEFANO MOLGORA
STUDIO D'ARCHITETTURA E URBANISTICA
CONTRADA DELLE BASICHE 11 - BRESCIA - TEL. & FAX 030 290210
EMAIL: INFO@STUDIOARCHMOLGORA.EU

COMMITTENTE

INTERLAGHI S.R.L.

TITOLO

RECUPERO COMPLESSO EX COLONIA
"ETTORE MOTTA"
AD USO TURISTICO RICETTIVO
COMUNE DI VERBANIA (VB)

TAV. N°

SCALA

DATA

FILE

OGGETTO

09.5

1:200

04/03/2022

COLLABORATORI

DOTT.SSA CHIARA AMBROSINI


SCHEDA EDIFICIO TIPO DI PROGETTO:

EDIFICI POSIZIONE N.5

SCHEMA PROGETTO NUOVI EDIFICI posizione N. 5
dati stereometrici di un'unità

S.L.P.	mq	720
Volume mc		2.160
H. max. mt		6,50
H. lorda mt		6,00
n. piani		2
n. unità		2

Sagoma limite
art. 18 Regolamento Edilizio

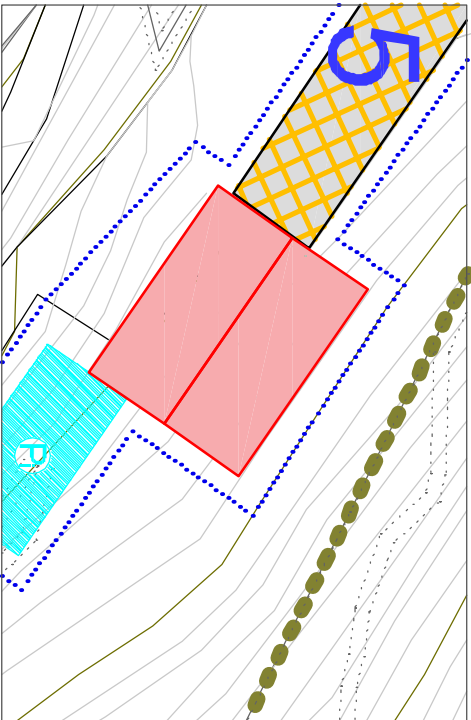


1200 1200

3000


200

PIANTA

scala 1:400

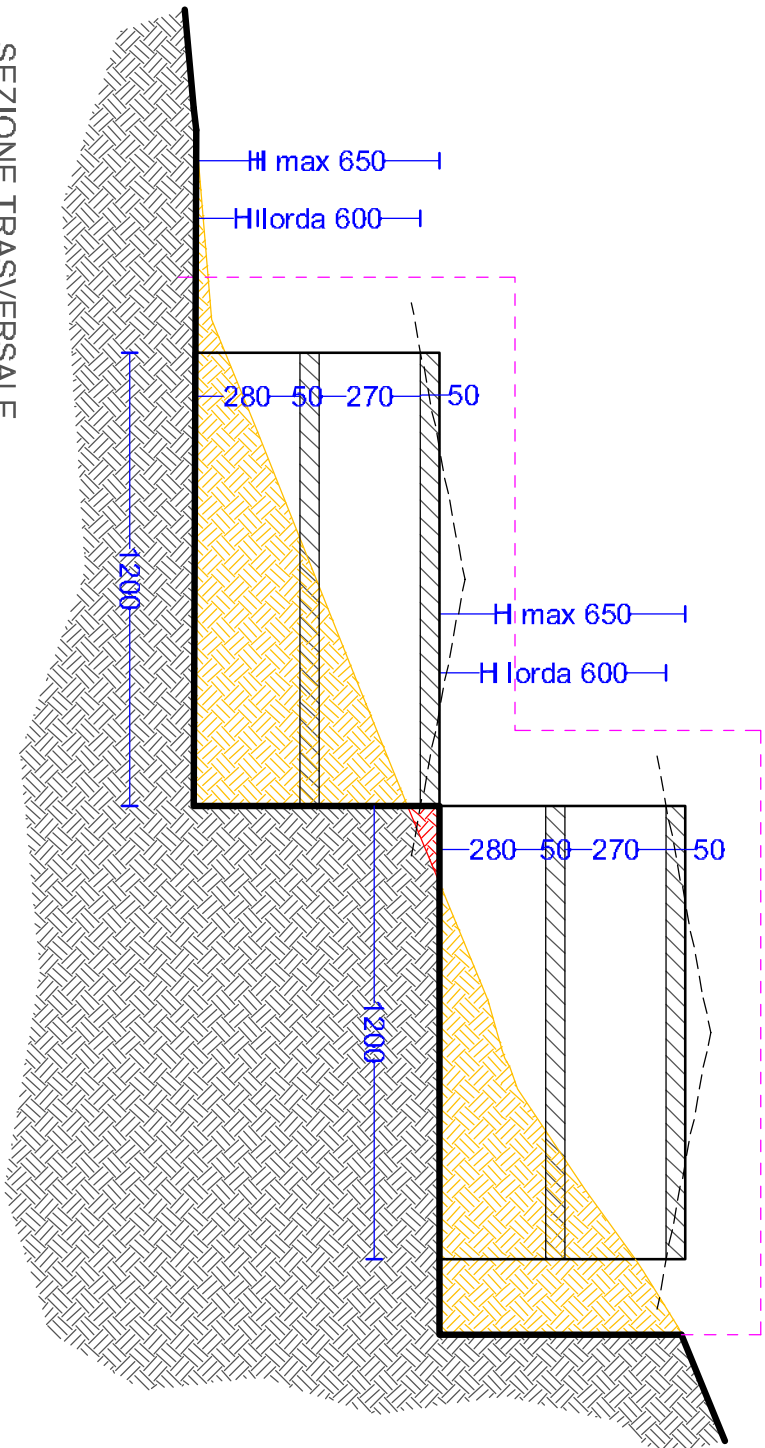

SEZIONE TRASVERSALE
scala 1:200

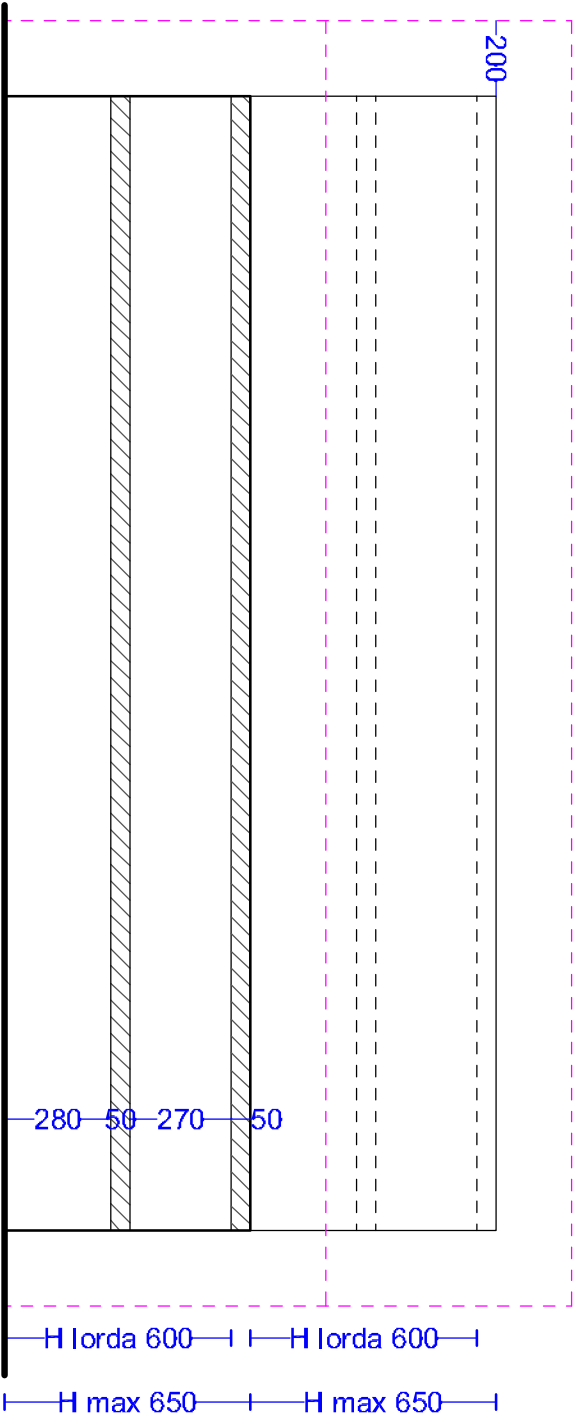

SEZIONE LONGITUDINALE
scala 1:400



ARCH. STEFANO MOLGORA
STUDIO D'ARCHITETTURA E URBANISTICA
CONTRADA DELLE BASSICHE 11 - BRESCIA - TEL. & FAX 030 290210
EMAIL: INFO@STUDIOARCHMOLGORA.EU

COMITENTE

INTERLAGHI S.R.L.

TITOLO

RECUPERO COMPLESSO EX COLONIA
"ETTORE MOTTA"
AD USO TURISTICO RICETTIVO
COMUNE DI VERBANIA (VB)

TAV. N°

SCALA

DATA

FILE

OGGETTO

1:200

26/10/2022

COLLABORATORI

DOTT. SSA CHIARA AMBROSINI

SCHEDA EDIFICIO TIPO DI PROGETTO:


EDIFICI POSIZIONE N.8

09.6

SCHEMA PROGETTO NUOVI EDIFICI posizione N. 8
dati stereometrici di un'unità

S.L.P. mq	720
Volume mc	2.160
H. max. mt	6,50
H. lorda mt	6,00
n. piani	2
n. unità	2

Sagoma limite
art. 18 Regolamento Edilizio

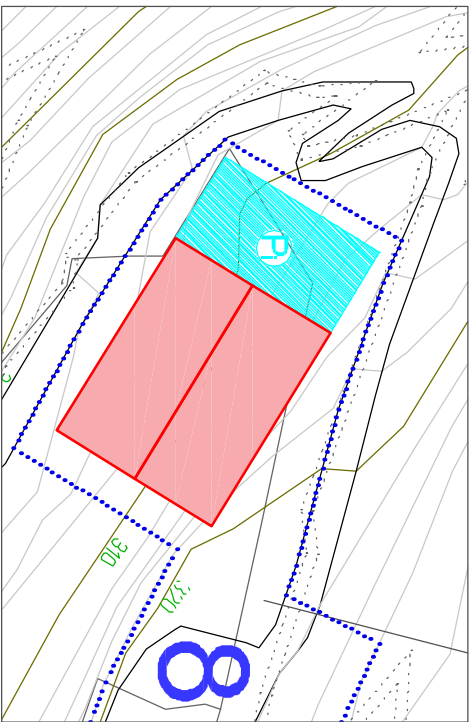

1200 1200

3000

200

PIANTA

scala 1:400

SEZIONE TRASVERSALE

scala 1:200

