


Riferimenti quote altimetriche
quota assoluta 195,50 mt s.l.m. = quota relativa di riferimento +0.00

● quota 195,50 mt s.l.m.
punto fiduciale fissato sul cordolo in granito
coordinate GPS
lon_wgs84: 8336,065781
lat_wgs84: 455515,802801

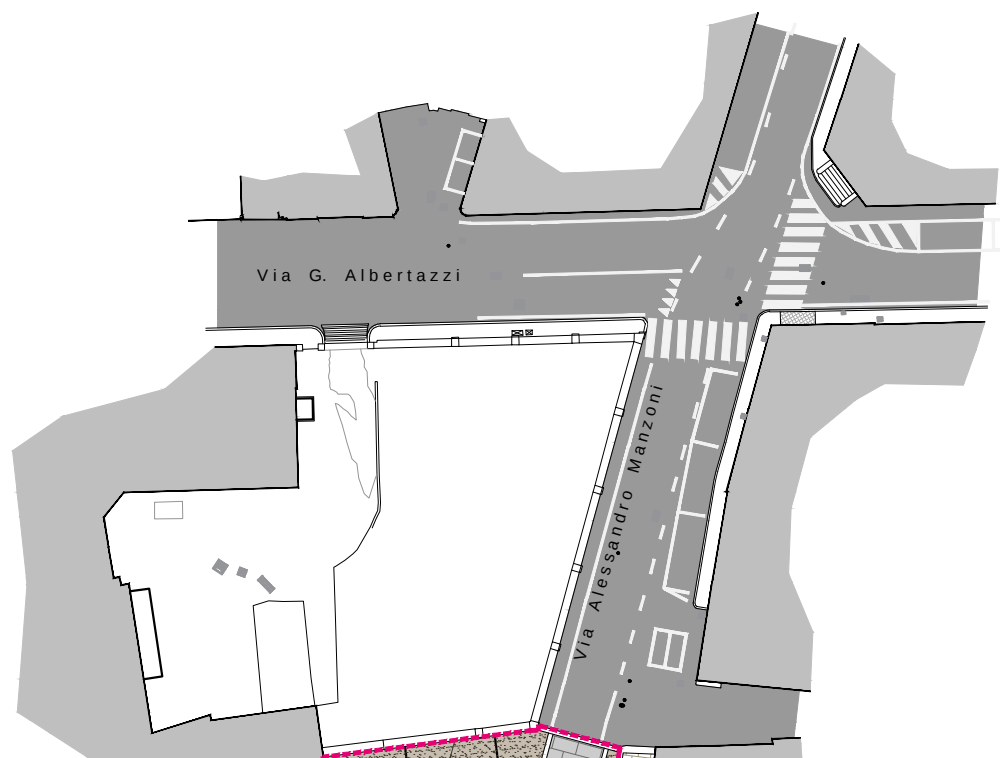


Manutenzione aiuole verdi
con salvaguardia essenze esistenti

Impermeabilizzazione vasca fontana
e intervento di manutenzione impianto


LEGENDA

- limite area di intervento
- corpo illuminante a led su palo
illuminazione pubblica area pedonale
- essenze arboree e arbustive esistenti (da conservare)
- rampe in asfalto di raccordo alla nuova pavimentazione


MATERIALI NUOVE PAVIMENTAZIONI

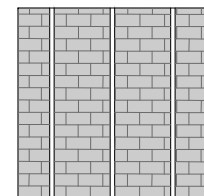


1. Lastre in serizzo.
Fasce intermedie e perimetrali in lastre di granito bianco Montorfano.

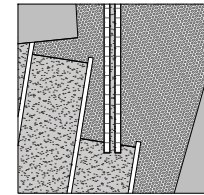

3. Acciottolato. Percorso pedonale accessibile con doppia fascia in lastre di granito Montorfano e corsia centrale con pav. architettonica effetto "sasso lavato". In linea con quanto esistente nel sagrato della Chiesa.

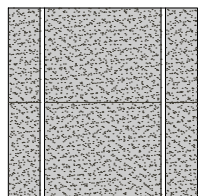

2. Pavimentazione architettonica con effetto "sasso lavato".
Fasce intermedie e perimetrali in lastre di granito bianco Montorfano.

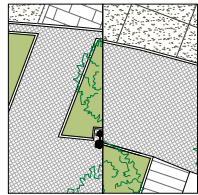

4. Modifica della sagoma e/o completamento della pavimentazione in cubetti di beola della passeggiata lungolago. Con cordolo perimetrale in serizzo.



Finanziato
dall'Unione europea
NextGenerationEU

CITTA' DI VERBANIA Provincia del Verbano Cusio Ossola



RIQUALIFICAZIONE DI PIAZZA GARIBALDI

CIG: 8742895132

PROGETTAZIONE

Capogruppo

BIANCHETTIARCHITETTURA S.A.
Fabrizio Bianchetti architetto
Gabriele Medina architetto
via E. De Amicis, 30
28887 OMEGNA (VB)
tel +39 0323 61266
info@bianchettiarchitettura.com
www.bianchettiarchitettura.com



Maurizio Tori P.I.
via Turati, 7
28845 DOMODOSSOLA (VB)
tel +39 0324 240913
mautori@tin.it

Paolo Lampugnani archeologo
via Carale per Cisure, 7
28845 DOMODOSSOLA (VB)
tel +39 335 5223122
amosola@libero.it

Elena Bianchetti architetto
via Valle Antrona, 34/A
28844 VILLADOSSOLA (VB)
tel +39 340 1560449
elenabianchetti2011@libero.it

SEDE DI COORDINAMENTO

BIANCHETTIARCHITETTURA S.A.
Fabrizio Bianchetti architetto
Gabriele Medina architetto

via E. De Amicis, 30
28887 OMEGNA (VB)
tel +39 0323 61266

PROGETTO ESECUTIVO

PROGETTO ARCHITETTONICO

STATO DI PROGETTO

PLANIMETRIA GENERALE

DATA
30 GIUGNO 2022

AGG. N.
01
DEL
29 LUGLIO 2022

SCALA
1: 500
Incarico: 677.21

N. ELABORATO
E_ARC.05

RESPONSABILE
F.B.

CONTROLLO
G.M.

ELABORAZIONE
L.S.