

**3° DIPARTIMENTO SERVIZI TECNICI - Settore LL.PP**  
 Via Brigata Martire Valgrande n. 8 - 28921 Verbania



**RIQUALIFICAZIONE ED EFFICIENTAMENTO ENERGETICO DARSENA VILLA GIULIA**

**PROGETTO ESECUTIVO**

OGGETTO: **PROGETTO - PROSPETTI**

TAV: **AR\_16**

SCALA: 1:50

Responsabile Unico del Procedimento:

**OPERE ARCHITETTONICHE E COORDINATO PER LA SICUREZZA IN FASE DI PROGETTAZIONE:**

**Arch. CRISTINA SOLDATI**  
 Piazza VITTORIO VENETO n. 18, 10123 Torino  
 C.F. SLDCST72E46L2190, Partita IVA: 07829280010  
 e-mail cristina.soldati@fastwebnet.it

**OPERE ARCHITETTONICHE:**

**Arch. CHIARA BOVONE**  
 Via PAPA GIOVANNI XXIII n. 23 cap. 15065 FRUGAROLO (AL)  
 C.F. BVNGRHRM71L304P, Partita IVA: 02654420062  
 e-mail chiara.bovone@gmail.com

**OPERE STRUTTURALI E IMPIANTISTICHE:**


**Arch. LUCA SELVINI**  
 Via CARLO EMANUELE III n. 36, 12100 Cuneo  
 S.I.V. CUJ4C204479H, Partita IVA: 02888050040  
 e-mail luca.selvini@selvini.it

**Ing. ELENA REALE**  
 DIPARTIMENTO SERVIZI TECNICI - Settore LL.PP  
 Via Brigata martire Valgrande n. 8 - 28921 Verbania  
 e-mail elena.reale@comune.verbania.it



REV: O2

DATA: NOVEMBRE 2022

PROSPETTO LATERALE

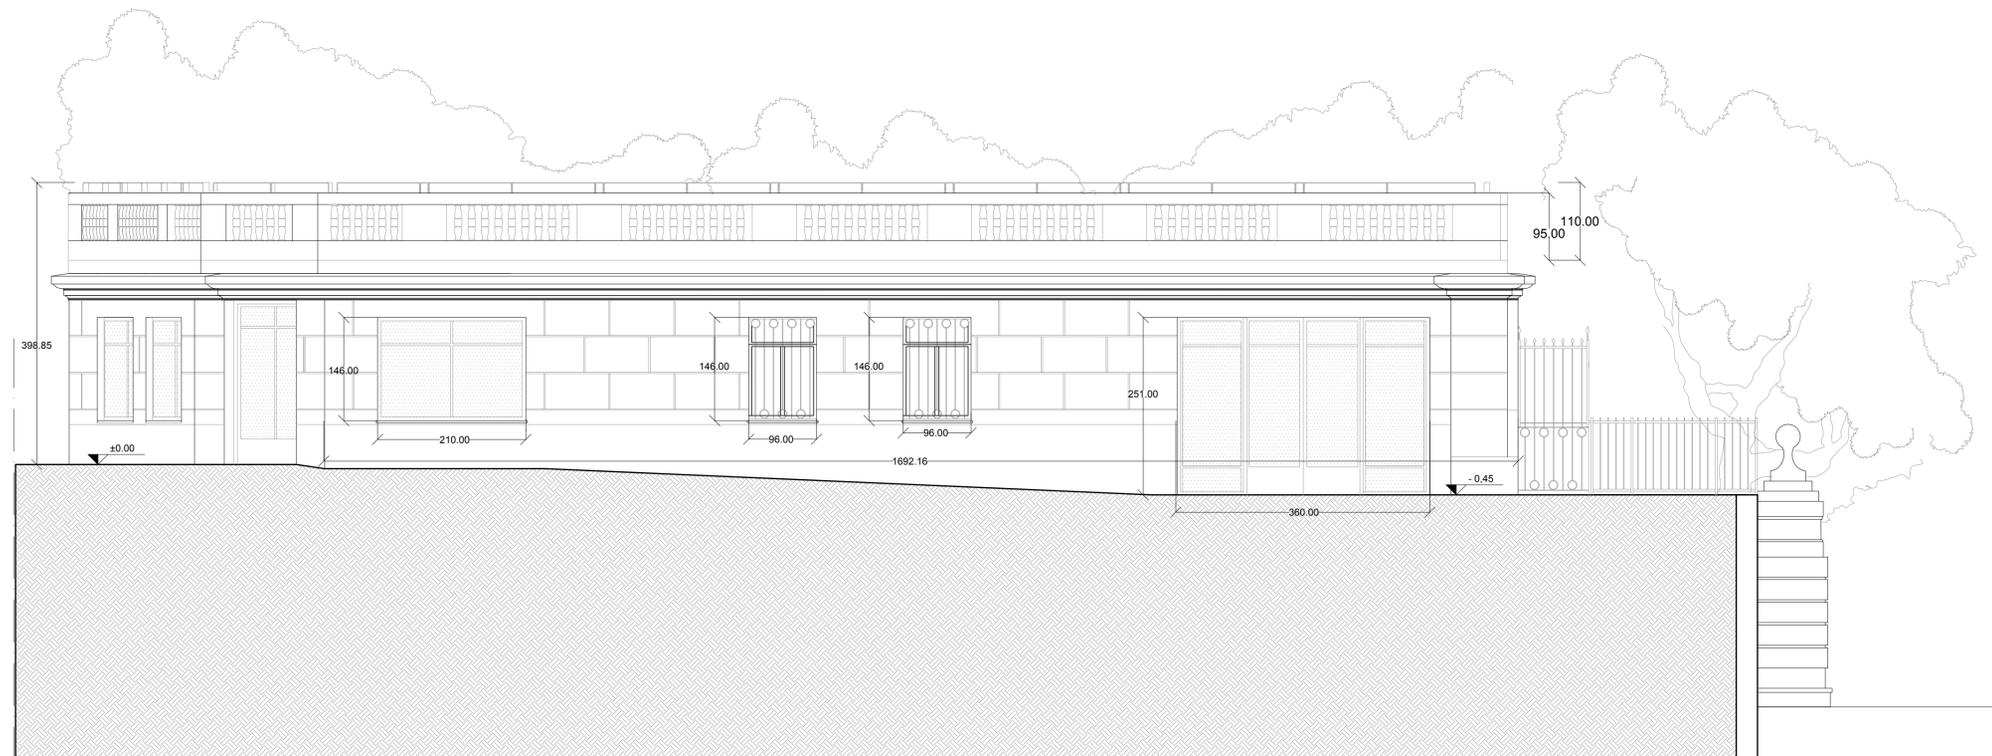

PROSPETTO SU CORSO ZANITELLO

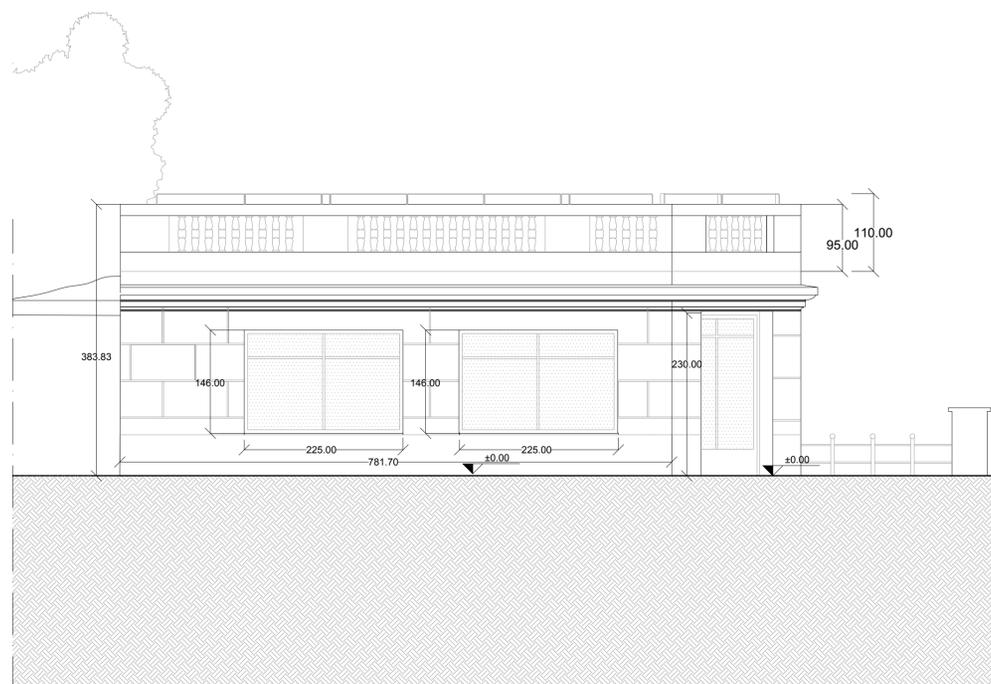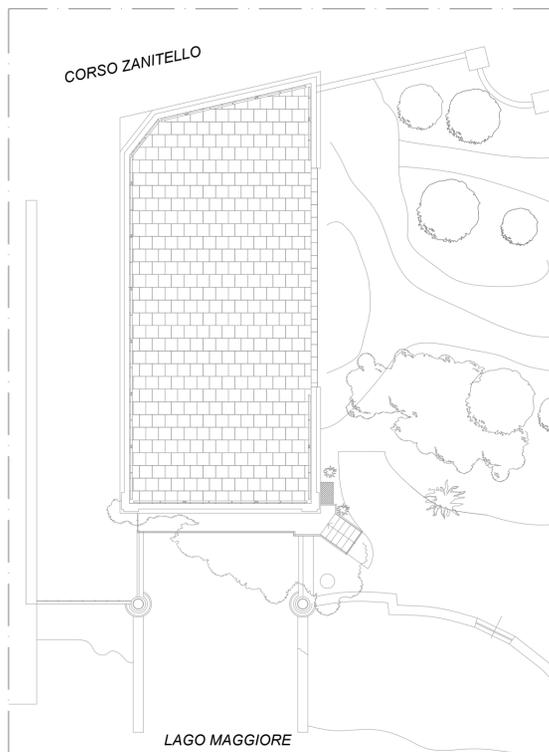

PROSPETTO FRONTE LAGO

