




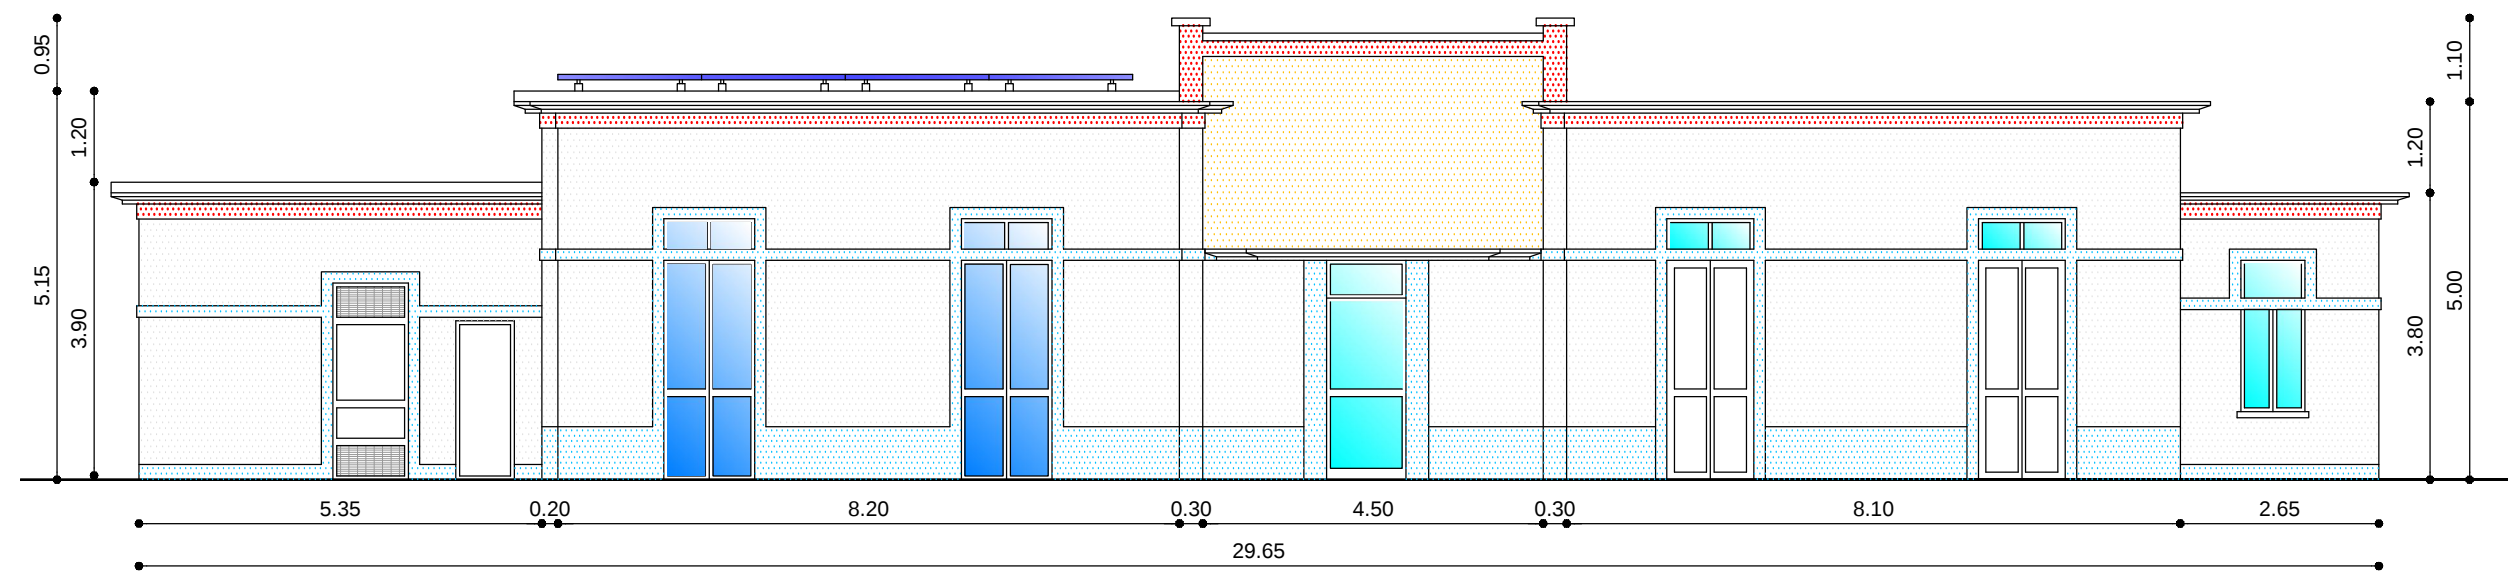

PROSPETTO NORD-OVEST

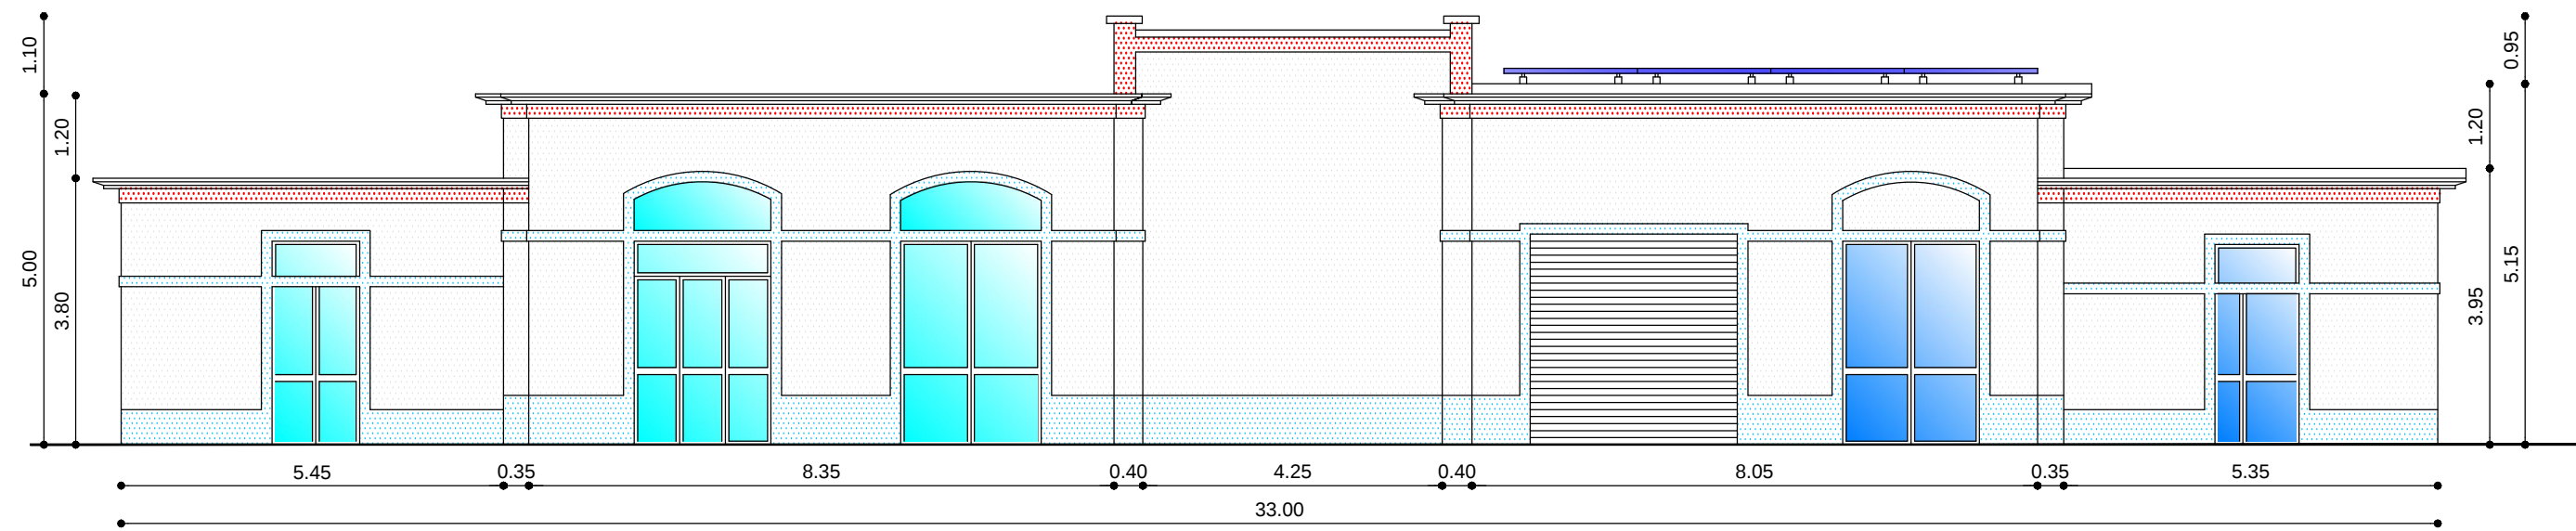


PROSPETTO SUD-EST

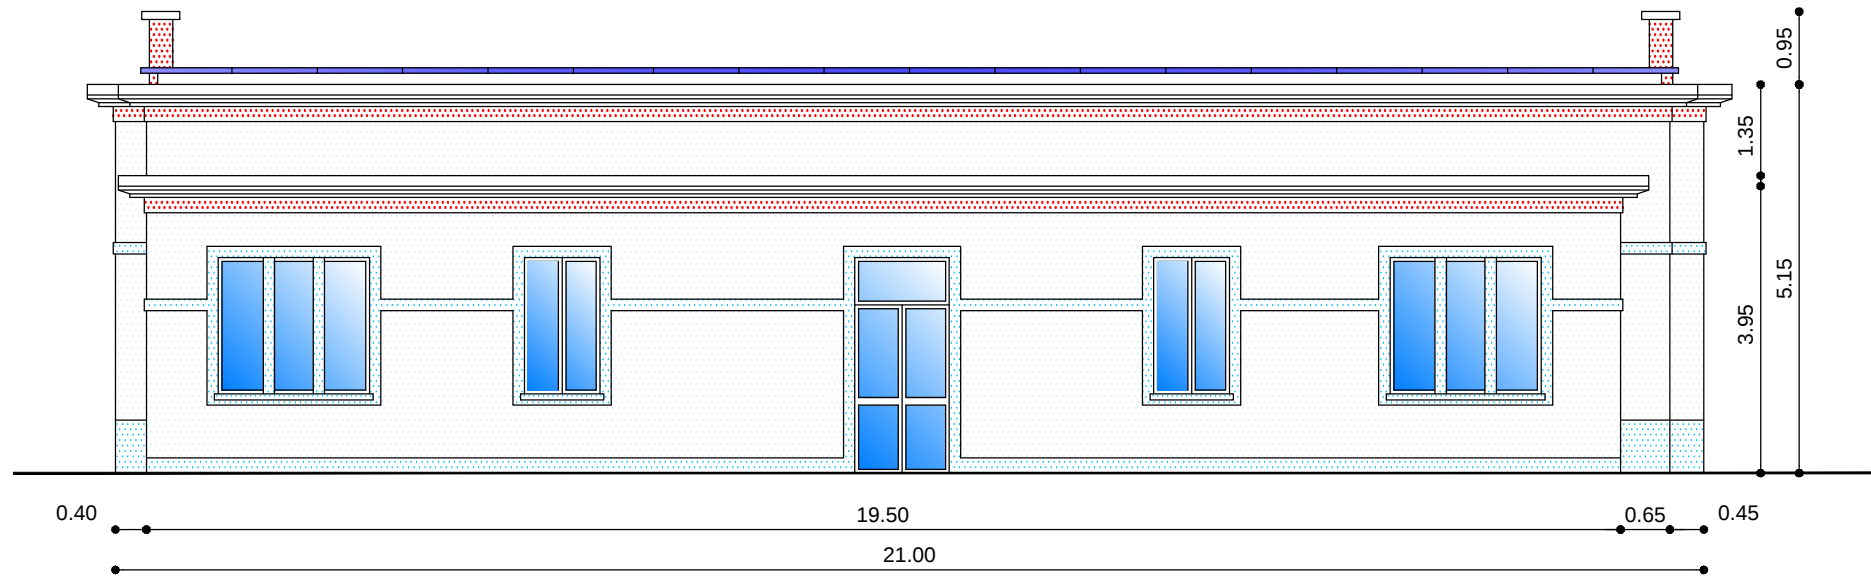


PROSPETTO NORD-EST

PROSPETTI POST OPERAM
Scala 1:100

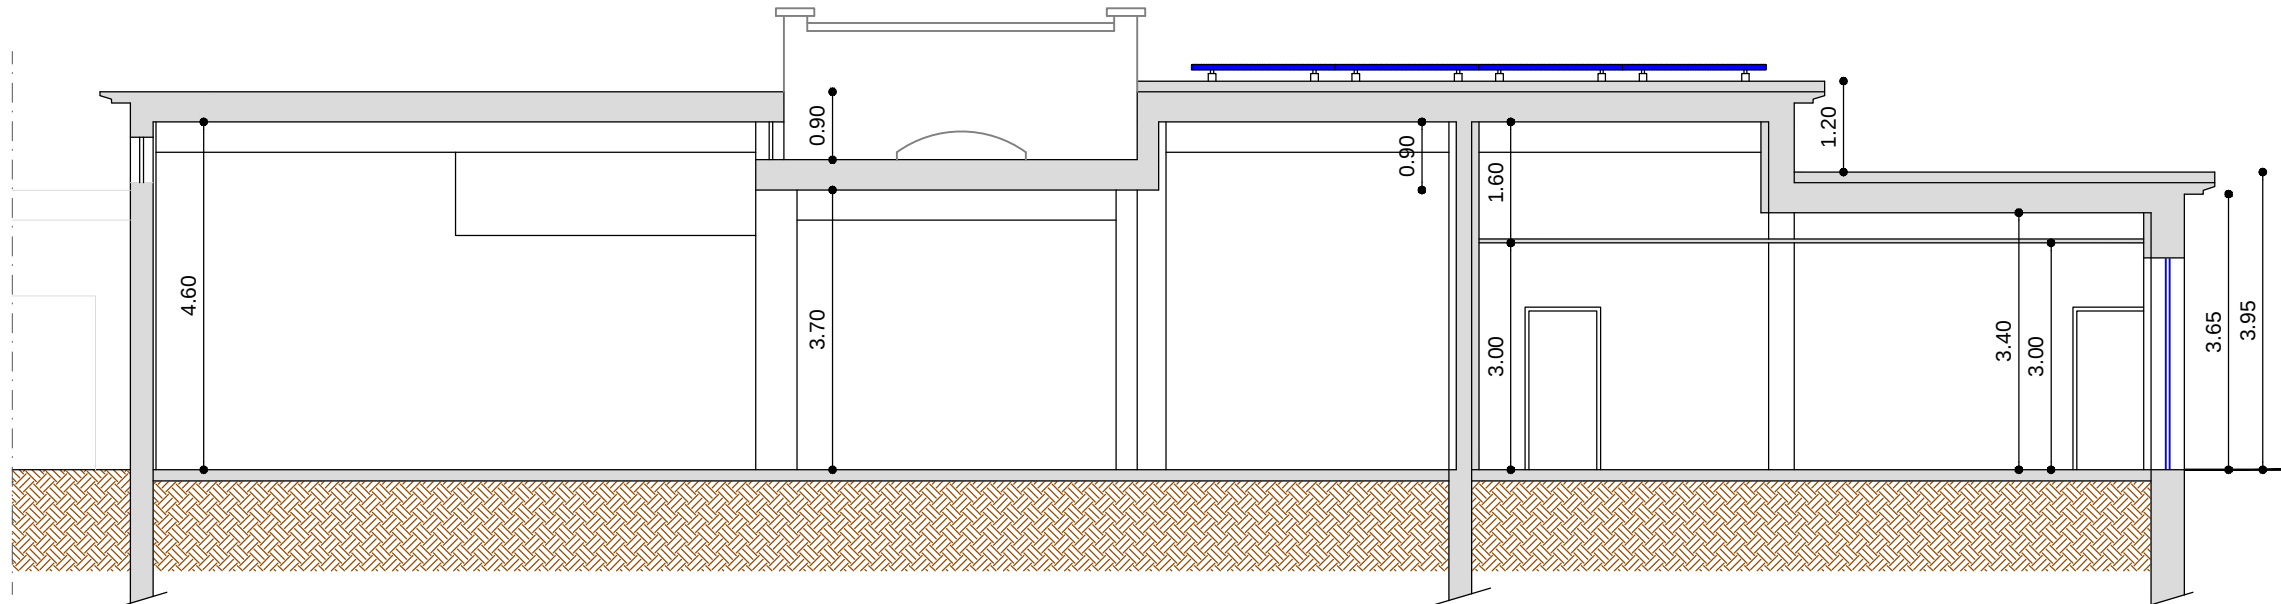

SEZIONE A-A

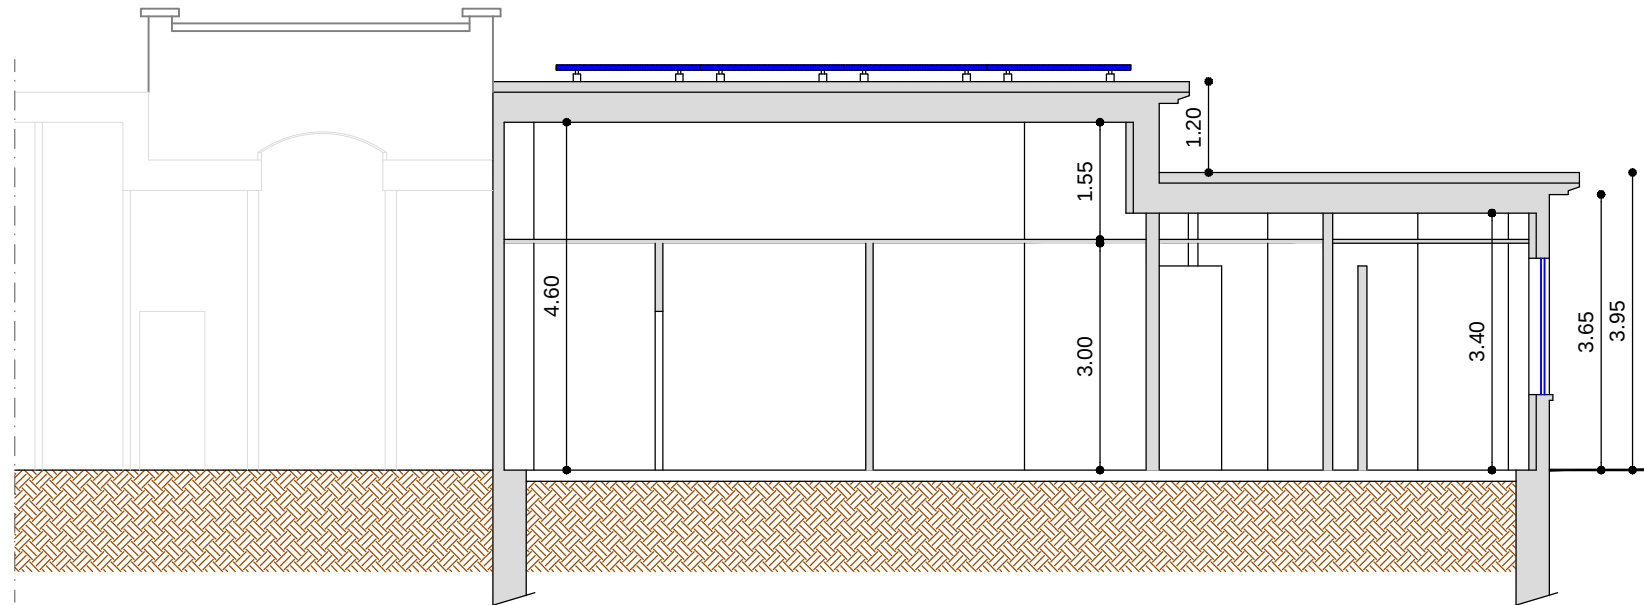

SEZIONE B-B

SEZIONI POST OPERAM
Scala 1:100

LEGENDA	
	INFISSI ESISTENTI
	NUOVI INFISSI



PROGETTO DEFINITIVO - ESECUTIVO

"REALIZZAZIONE NUOVI IMPIANTI E RIGENERAZIONE - CANOTTIERI INTRA"
CLUSTER 2
CUP F52H22000130006

PROSPETTI E SEZIONI
SCALA 1:100

STAZIONE APPALTANTE: COMUNE DI VERBANIA
Responsabile Unico del Procedimento: Ing. Noemi COMOLA

Progettisti R.T.P.: Ing. Roberto MURTAS - EUROPROJECT SRL (Mandataria)
Ing. Alessio FRIARGIU - EUROPROJECT SRL (Mandataria)
Ing. Serena MANCA - EUROPROJECT SRL (Mandataria)
Geol. Giorgio FARCI (Mandante)
Arch. Laura SANDOVAL PALACIOS (Mandante)

Collaboratori: Arch. Consolato Emanuele COSTANTINO
Geom. Alfonso CUREDDA
Arch. Andrea PIERACCINI



Data: DICEMBRE 2022

Agg:

TAVOLA
8