



SEZIONE
Scala 1:50

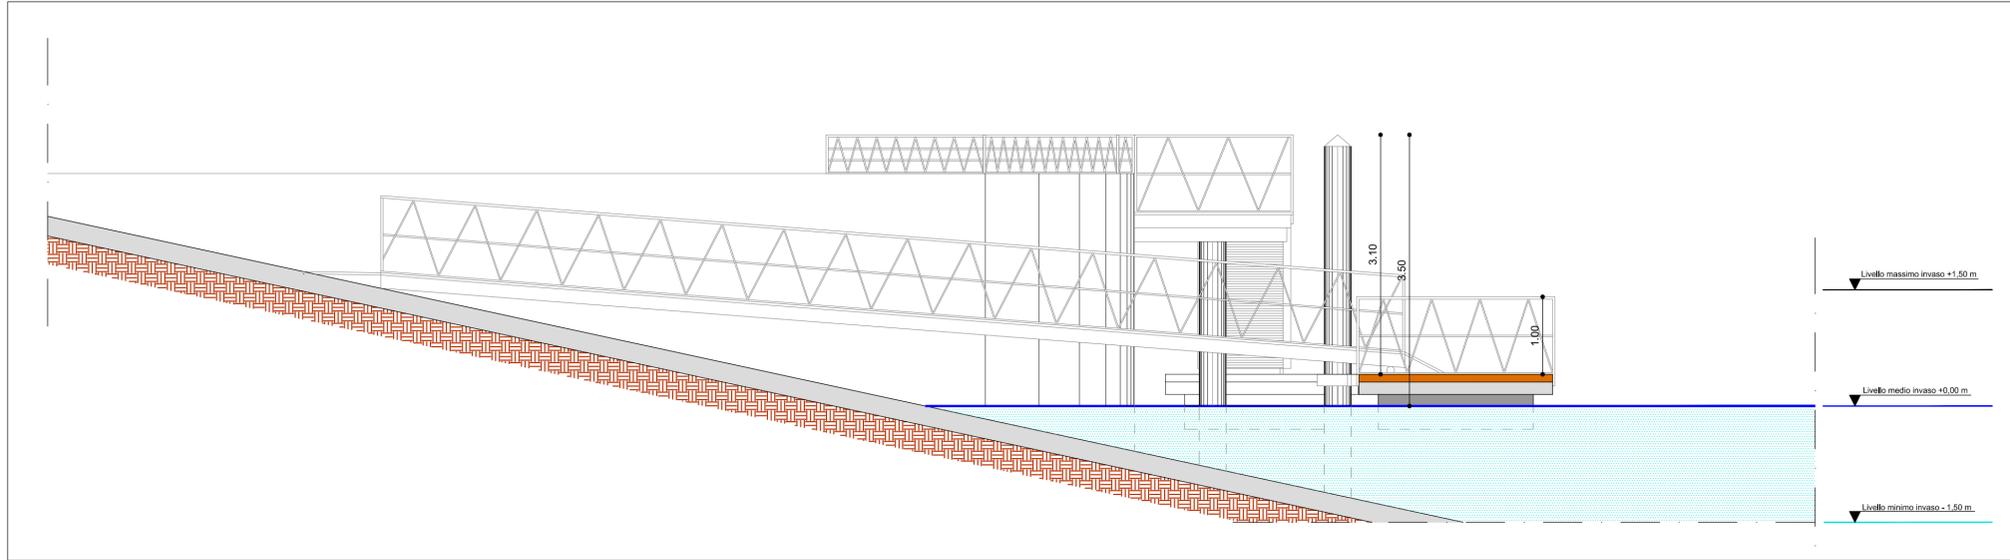

PROSPETTO LATERALE
Scala 1:50

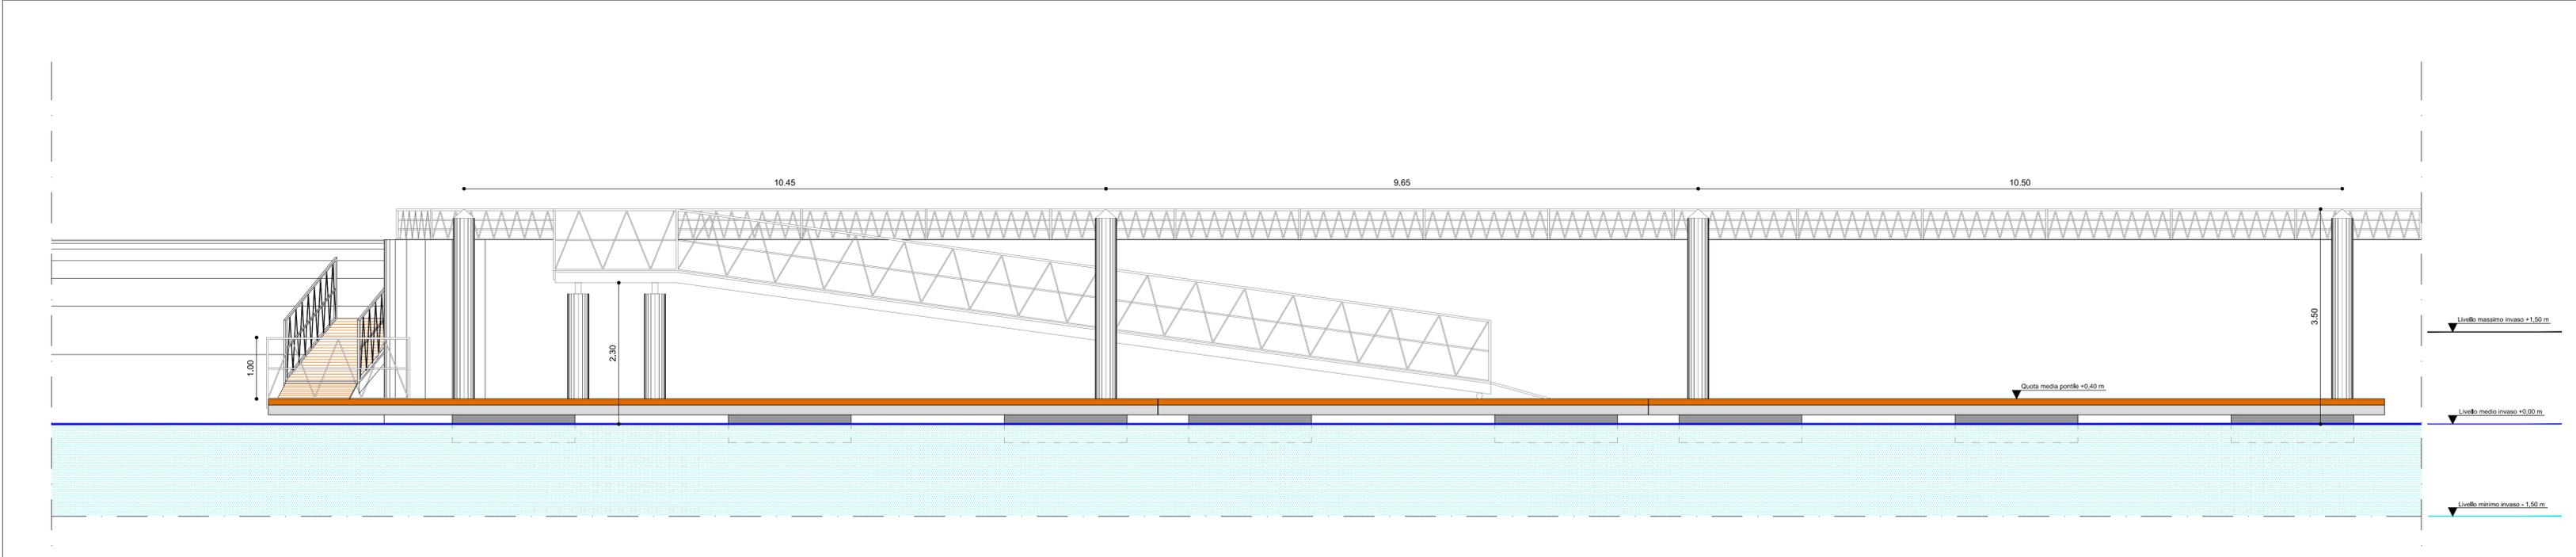

PROSPETTO FRONTALE
Scala 1:50



PROGETTO DEFINITIVO - ESECUTIVO

"REALIZZAZIONE NUOVI IMPIANTI E RIGENERAZIONE CANOTTIERI INTRA"

CLUSTER 1

CUP F55B22000040006

INTERVENTO N° 2: PONTILE

PROSPETTI E SEZIONI

Scala 1:50

STAZIONE APPALTANTE: COMUNE DI VERBANIA
Responsabile Unico del Procedimento: Ing. Noemi COMOLA

Progettisti R.T.P.: Ing. Roberto MURTAS - EUROPROJECT SRL (Mandataria)
Ing. Alessio FRIARGIU - EUROPROJECT SRL (Mandataria)
Ing. Serena MANCA - EUROPROJECT SRL (Mandataria)
Geol. Giorgio FARCI (Mandante)
Arch. Laura SANDOVAL PALACIOS (Mandante)

Collaboratori: Arch. Consolato Emanuele COSTANTINO
Geom. Alfonso CUREDDA
Arch. Andrea PIERACCINI

Data: DICEMBRE 2022

Agg:



TAVOLA

12