



SEZIONE BB

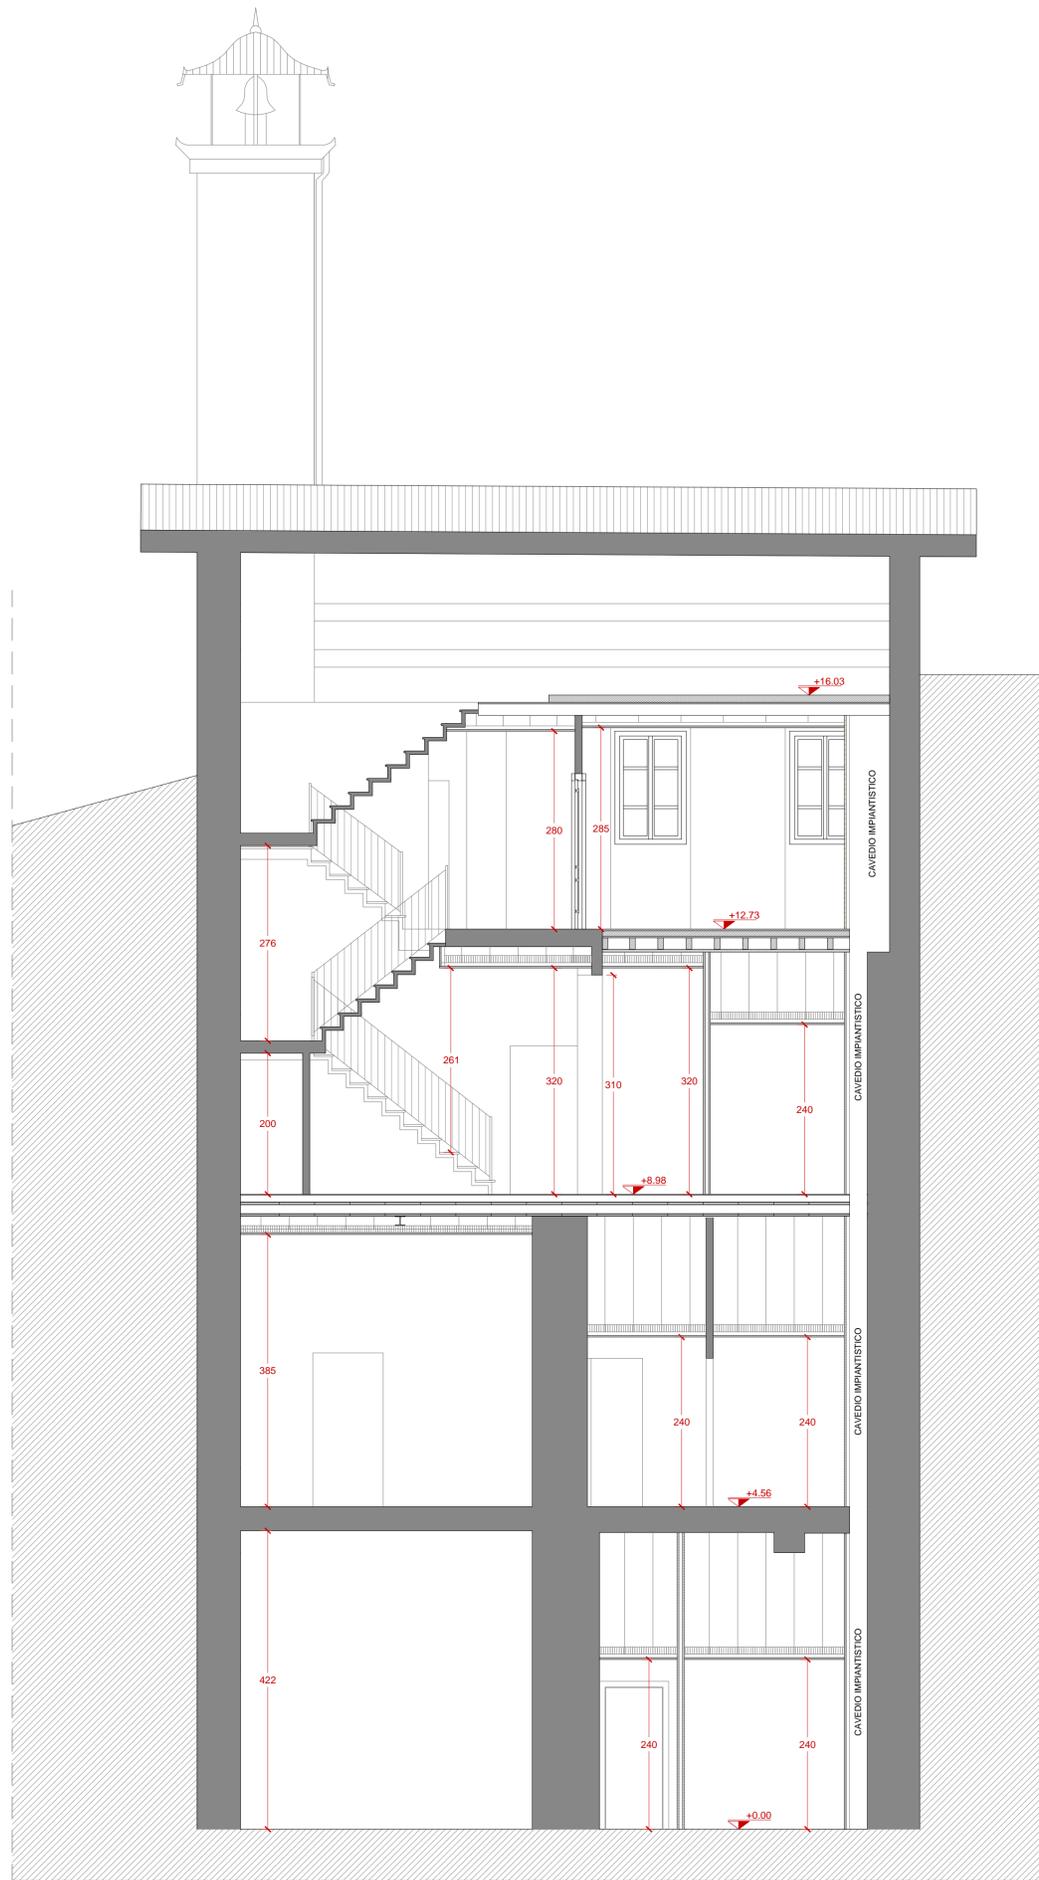

SEZIONE CC

KEY-PLAN SEZIONI

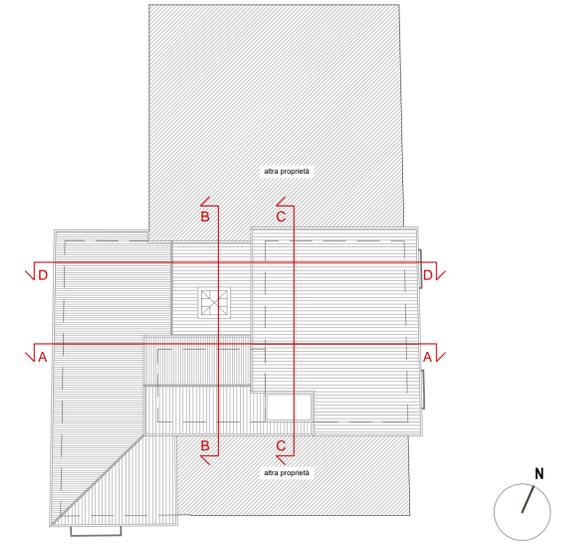


CITTA' DI VERBANIA
 Provincia del Verbano Cusio Ossola

 **Finanziato dall'Unione europea**
 NextGenerationEU

PROGETTAZIONE
BIANCHETTIARCHITETTURA S.A. (Capogruppo)
Arch. Gabriele Medina (Mandatante)
 Progettazione architettonica
 Direttore dei lavori
 Coordinamento della sicurezza
 Integrazione delle prestazioni specialistiche
Arch. Fabrizio Bianchetti (Mandatante)
 Progettazione architettonica
Arch. Elena Bianchetti (Mandatante)
 Progettazione architettonica
Elettroprogetti di Mario Storti (Mandatante)
 Progettazione impianti meccanici, elettrici e speciali
 Prevenzioni incendi
Ing. Andrea Salvioni (Mandatante)
 Progettazione strutture

SEDE DI COORDINAMENTO
BIANCHETTIARCHITETTURA S.A.
 Fabrizio Bianchetti architetto
 Gabriele Medina architetto
 via E. De Amicis, 30
 28887 OMEGNA (VB)
 tel +39 0323 612266
 fax +39 0323 641842
 info@bianchettiarchitettura.com
 www.bianchettiarchitettura.com

 **quality** Austria
 SYSTEM CERTIFIED
 ISO 9001:2015 No. 231918

RESPONSABILE F.B.
CONTROLLO F.B.
ELABORAZIONE E.B.



LAVORI DI RIQUALIFICAZIONE EX CIVICA DELEGAZIONE
CUP: F53D21001360005

PROGETTO ESECUTIVO
PROGETTO ARCHITETTONICO
STATO DI PROGETTO
SEZIONE BB E SEZIONE CC
 DATA 15 DICEMBRE 2022
 AGG. N. DEL
 SCALA 1:200 - 1:50
 Incarico: 700.22
 N. ELABORATO **E-ARC.29**