


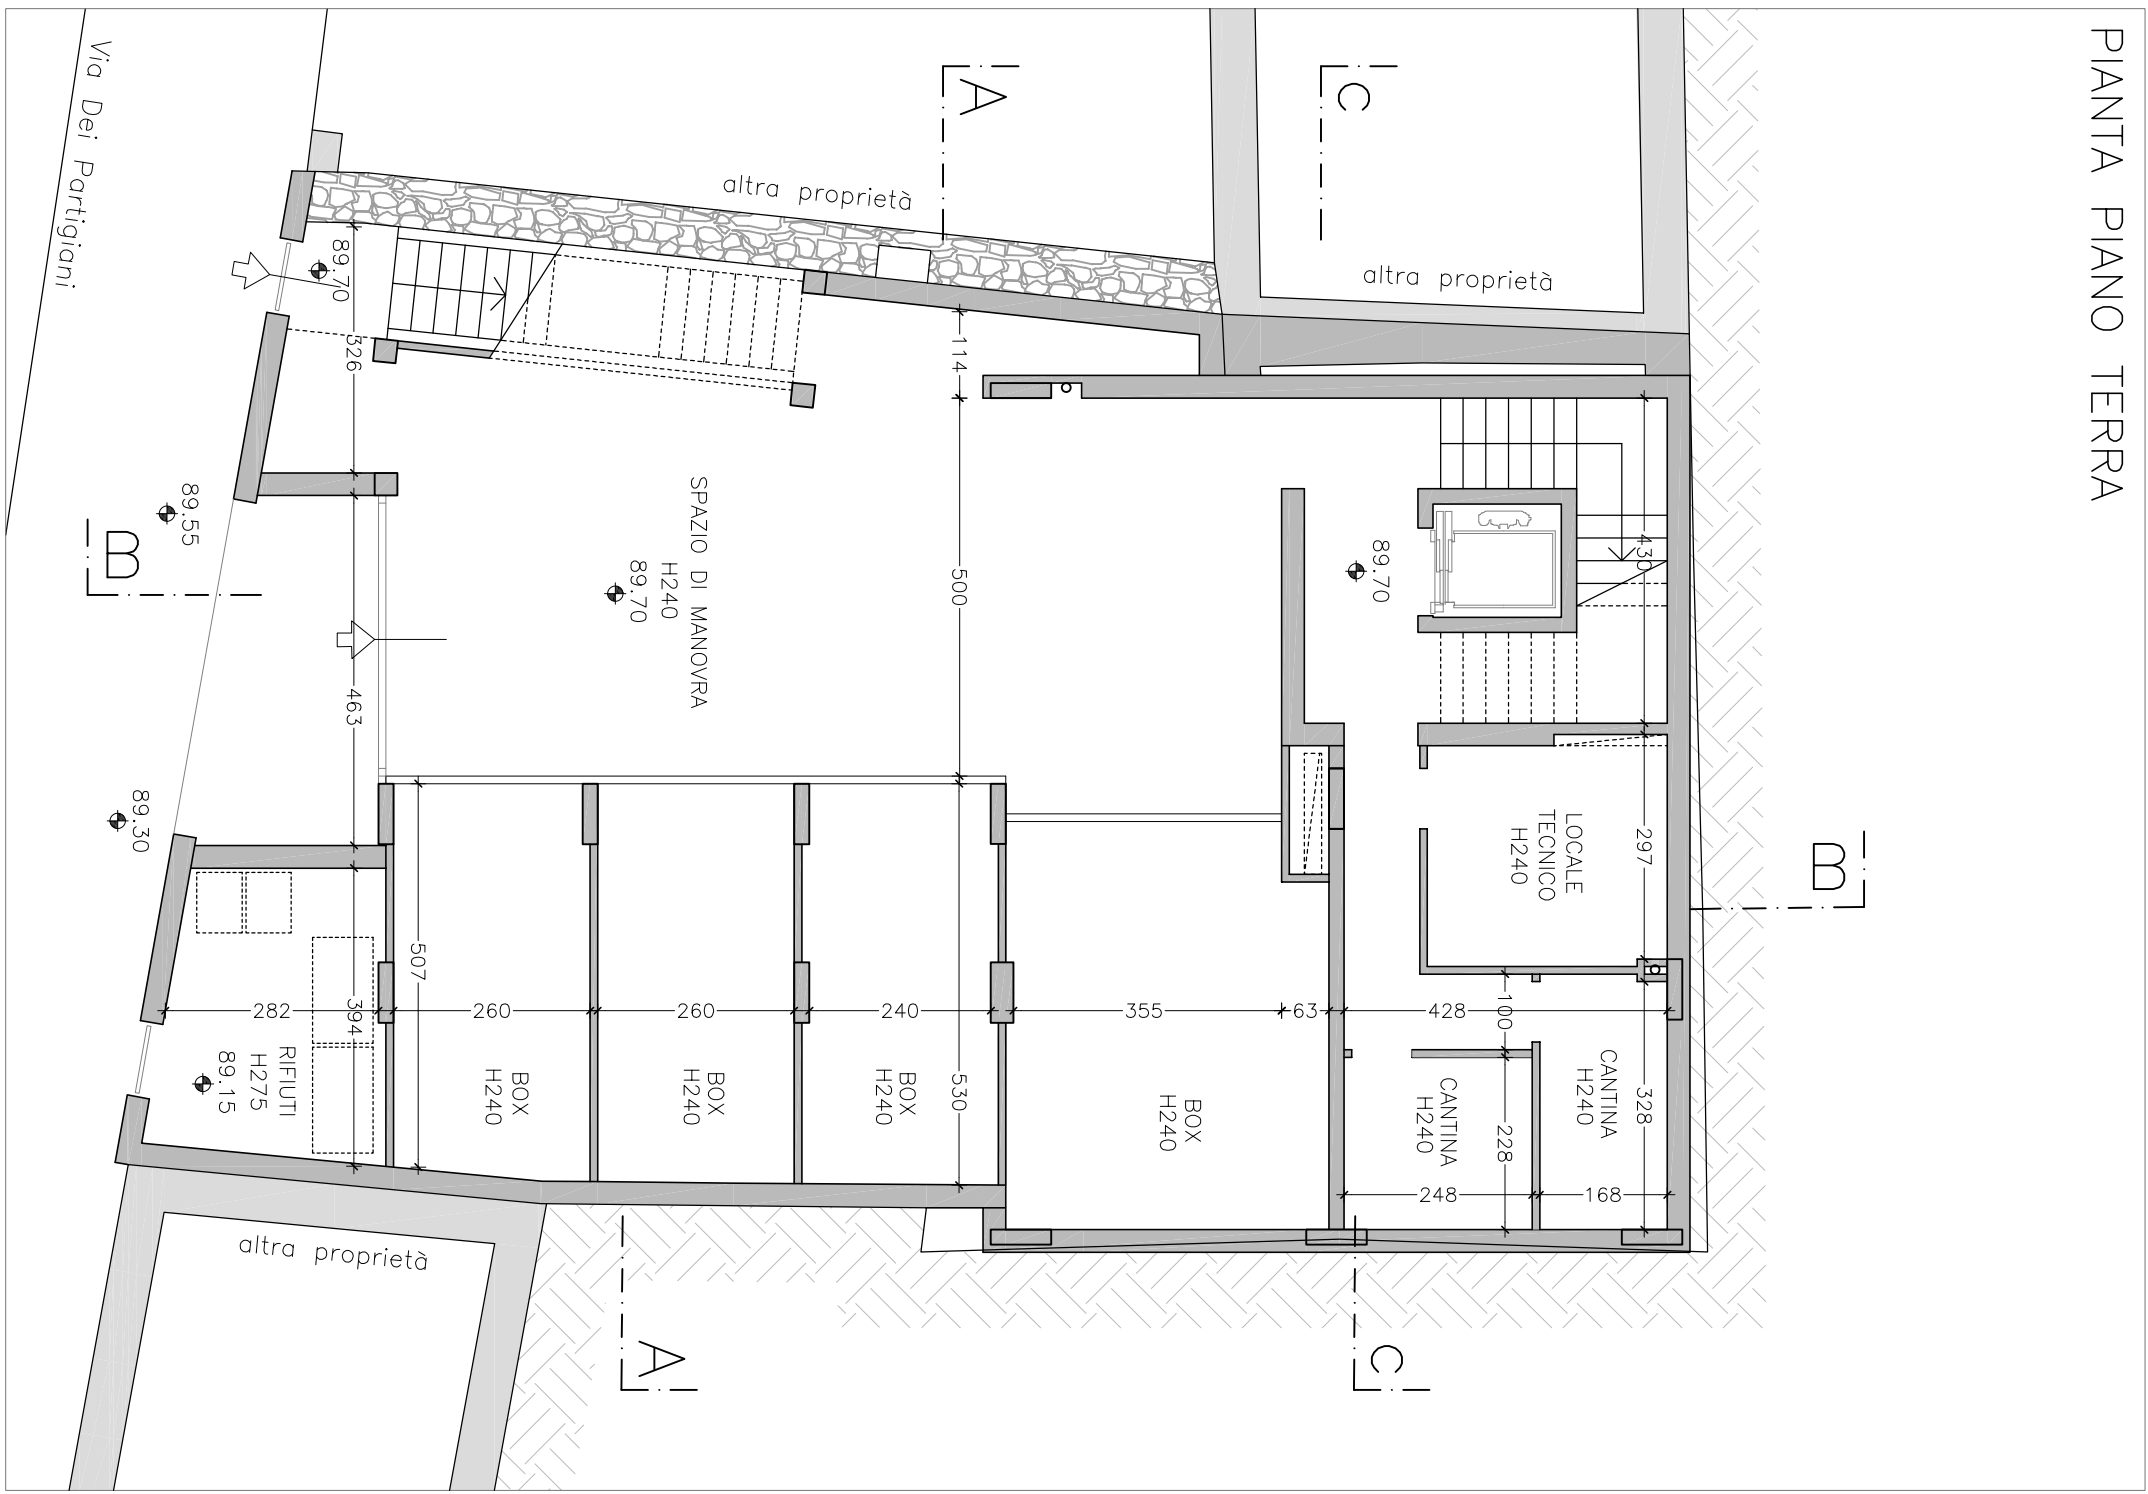

REGIONE PIEMONTE
COMUNE DI VERBANIA

PIANO DI RECUPERO
CENTRO STORICO SUNA
VIA DEI PARTIGIANI 120/122

LAVORO:
PIANO DI RECUPERO

TITOLO:

PROGETTO
PIANTE

DATA: ELAB: TAV: SCALA:

1 SETTEMBRE 2023 11/S 1:100

AGG:

COMITENTE:

FRANCO ZUCCHINETTI

PROGETTISTA:

GIANNARIA BARISANI architetto
via Montebello 24 – 28925 VERBANIA
ordine arch. prov. NO e VCO n. 789