



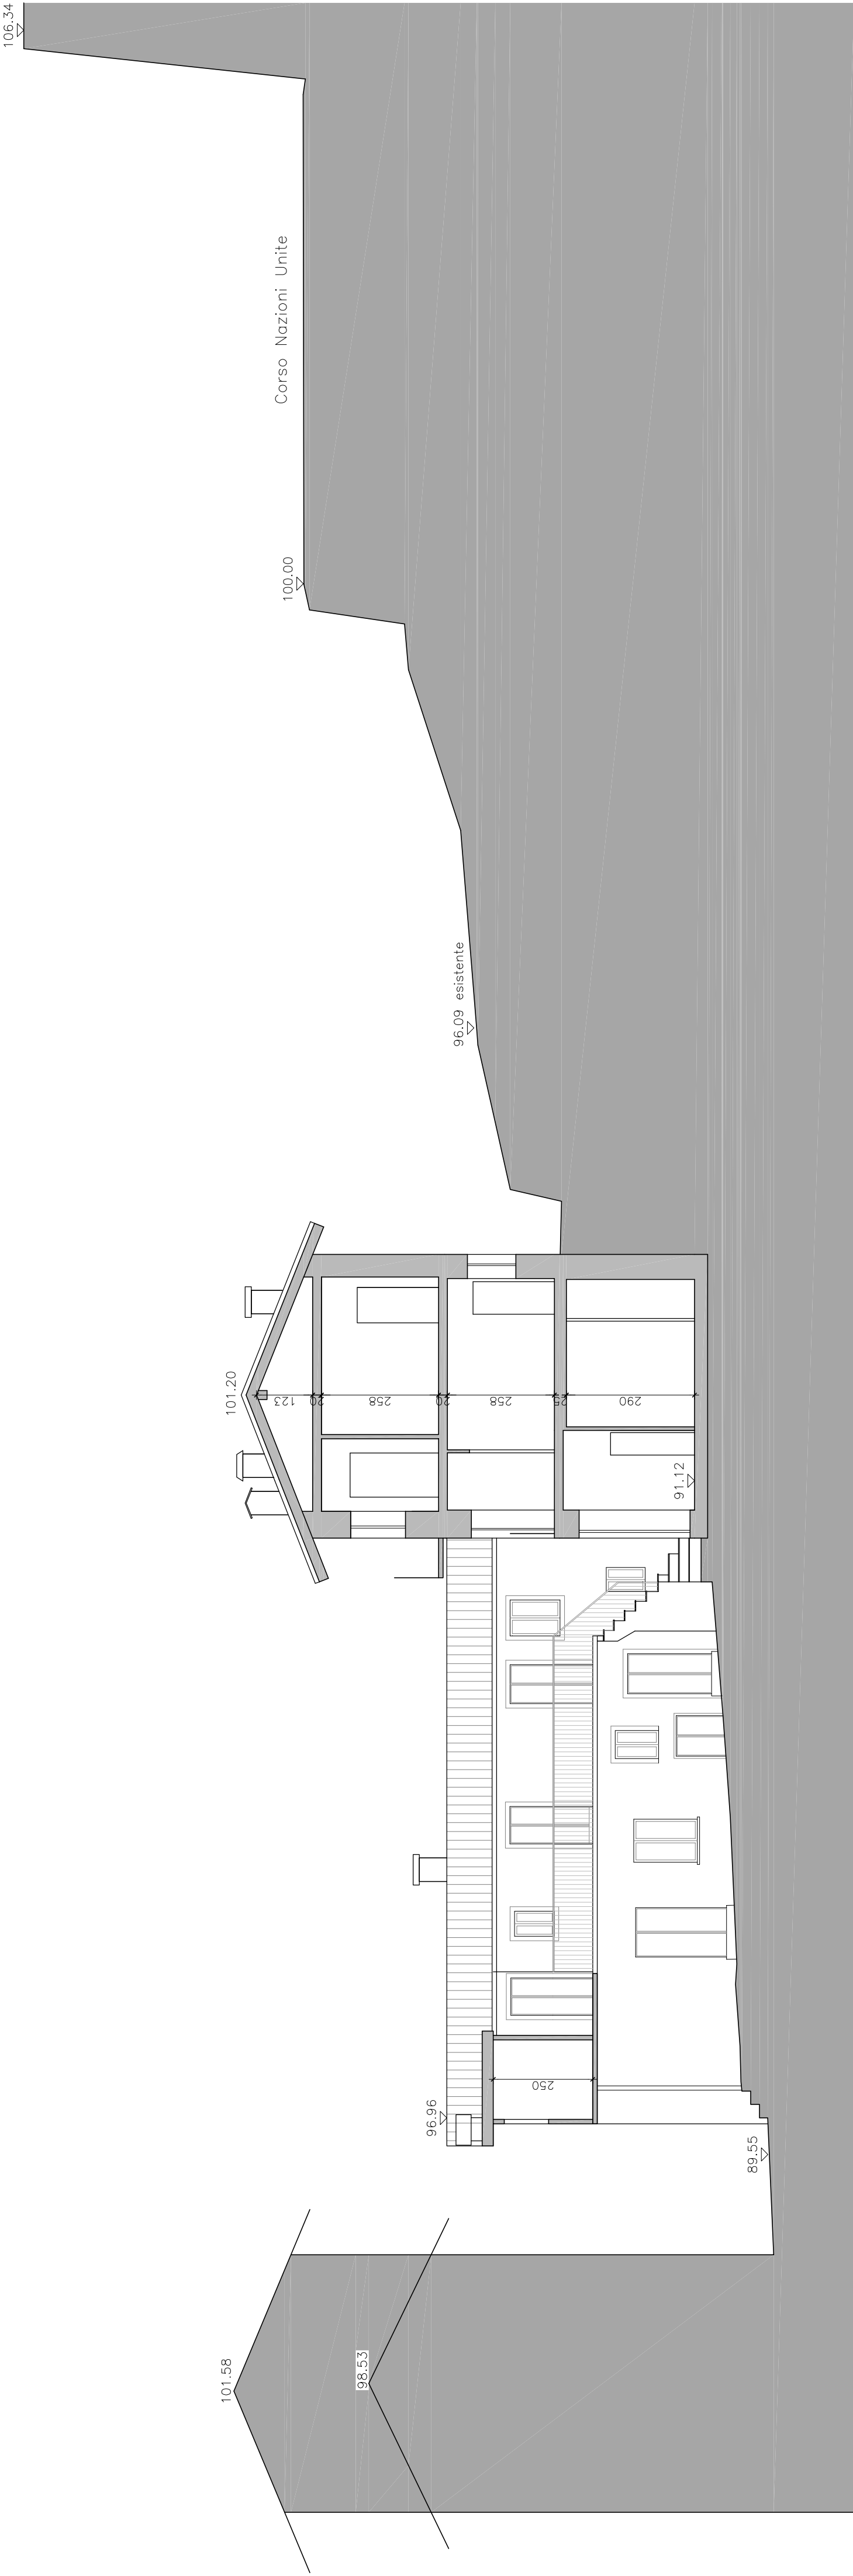


SEZIONE B–B TRASVERSALE

REGIONE PIEMONTE			
COMUNE DI VERBANIA			
PIANO DI RECUPERO			
CENTRO STORICO SUNA			
VIA DEI PARTIGIANI 120/122			
LAVORO:			
PIANO DI RECUPERO			
TITOLO:			
STATO DI FATTO			
SEZIONI			
DATA:	ELAB:	TAV:	SCALA:
1 SETTEMBRE 2023		9/S	1:100
AGG:			
COMMITTENTE:			
FRANCO ZUCCHINETTI			
PROGETTISTA:			
GIANMARIA BARISANI architetto			
via Montebello 24 – 28925 VERBANIA			
ordine arch. prov. NO e VCO n. 789			

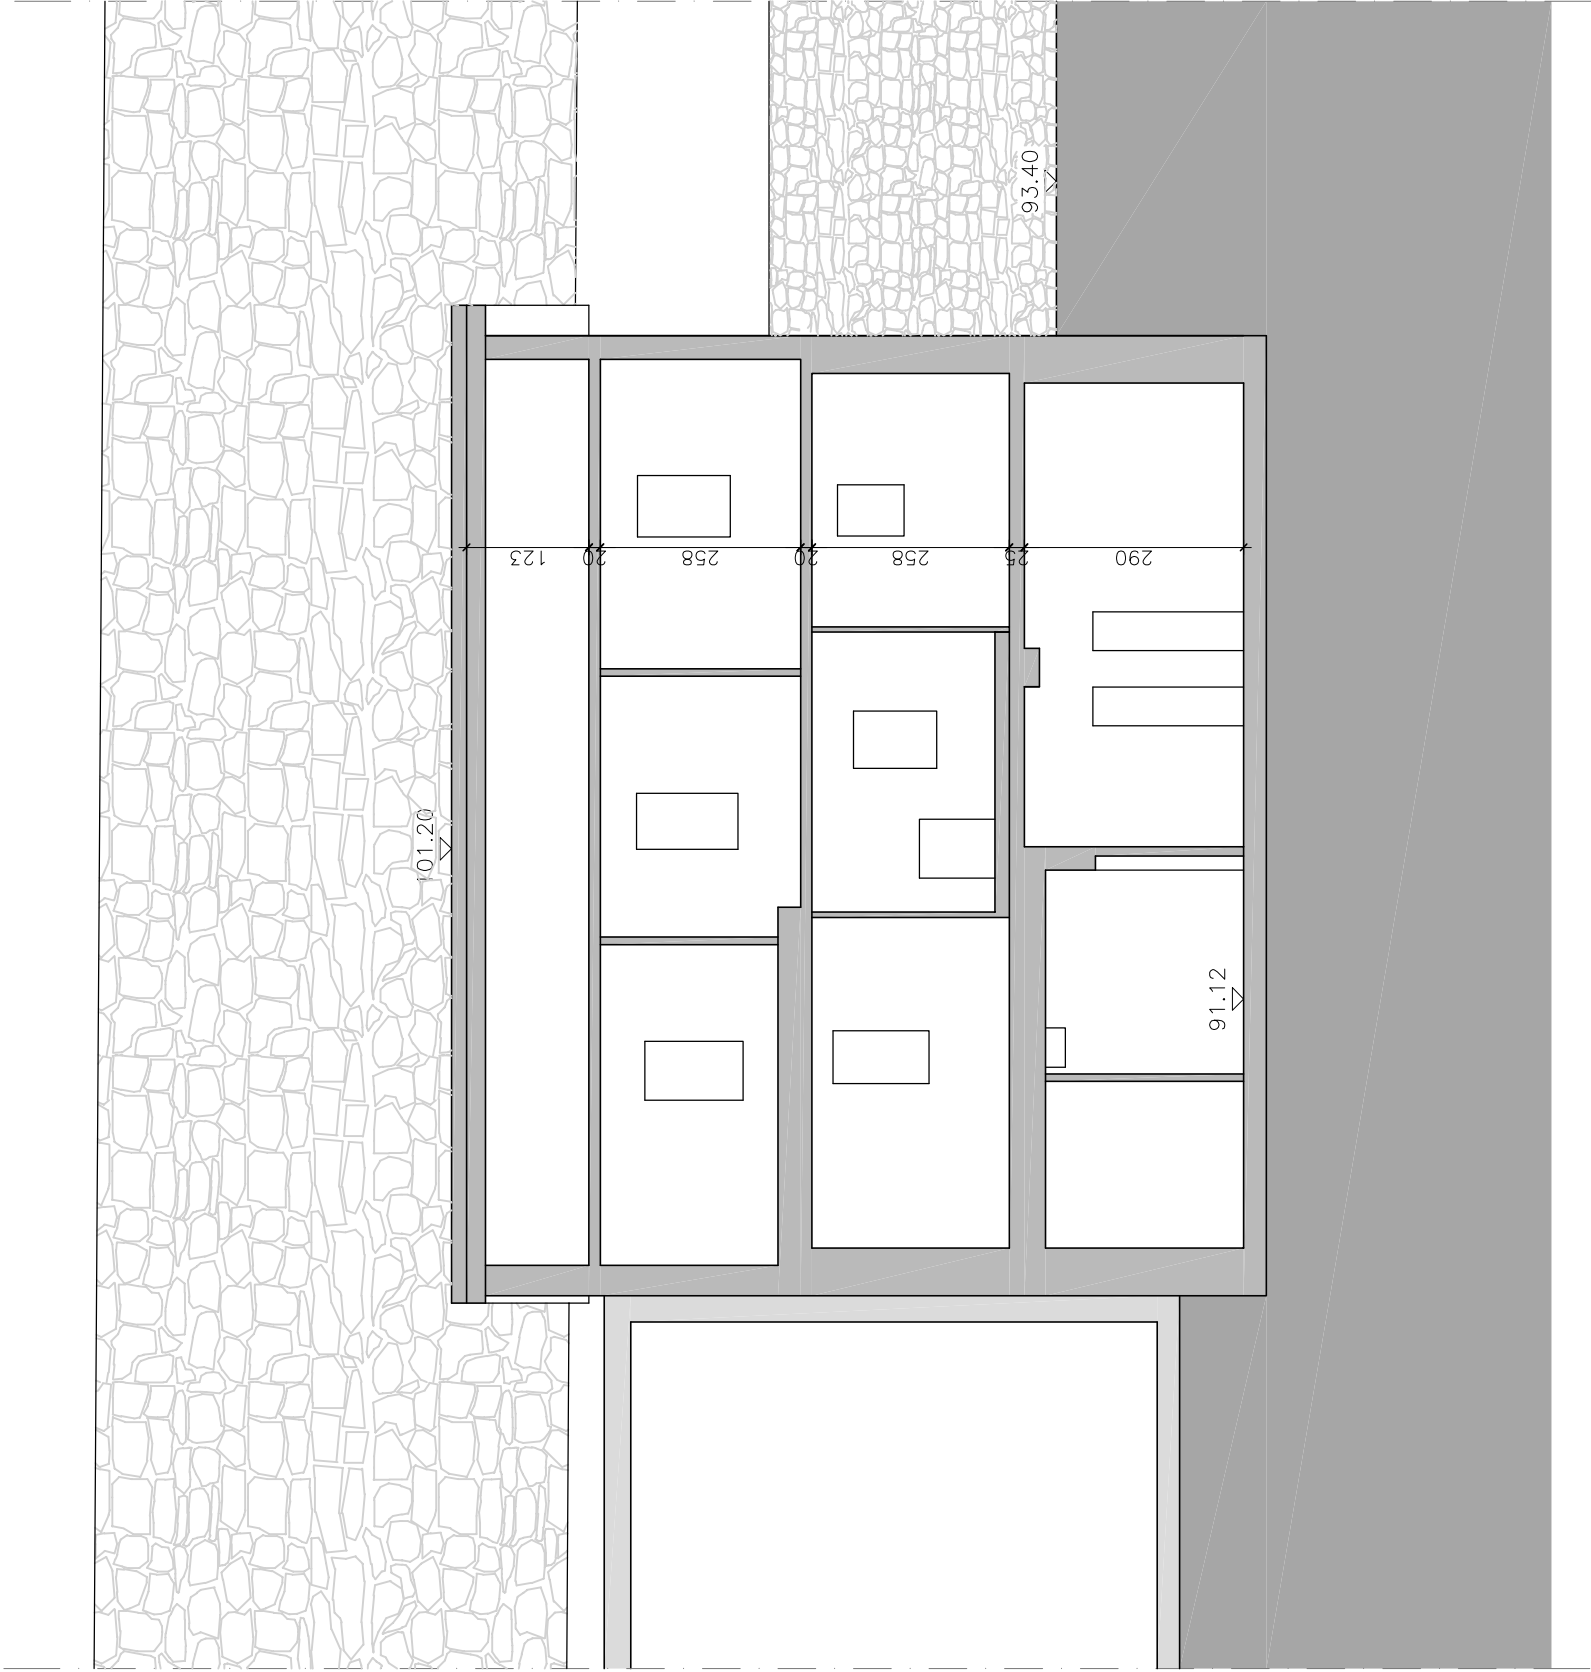

SEZIONE C–C LONGITUDINALE

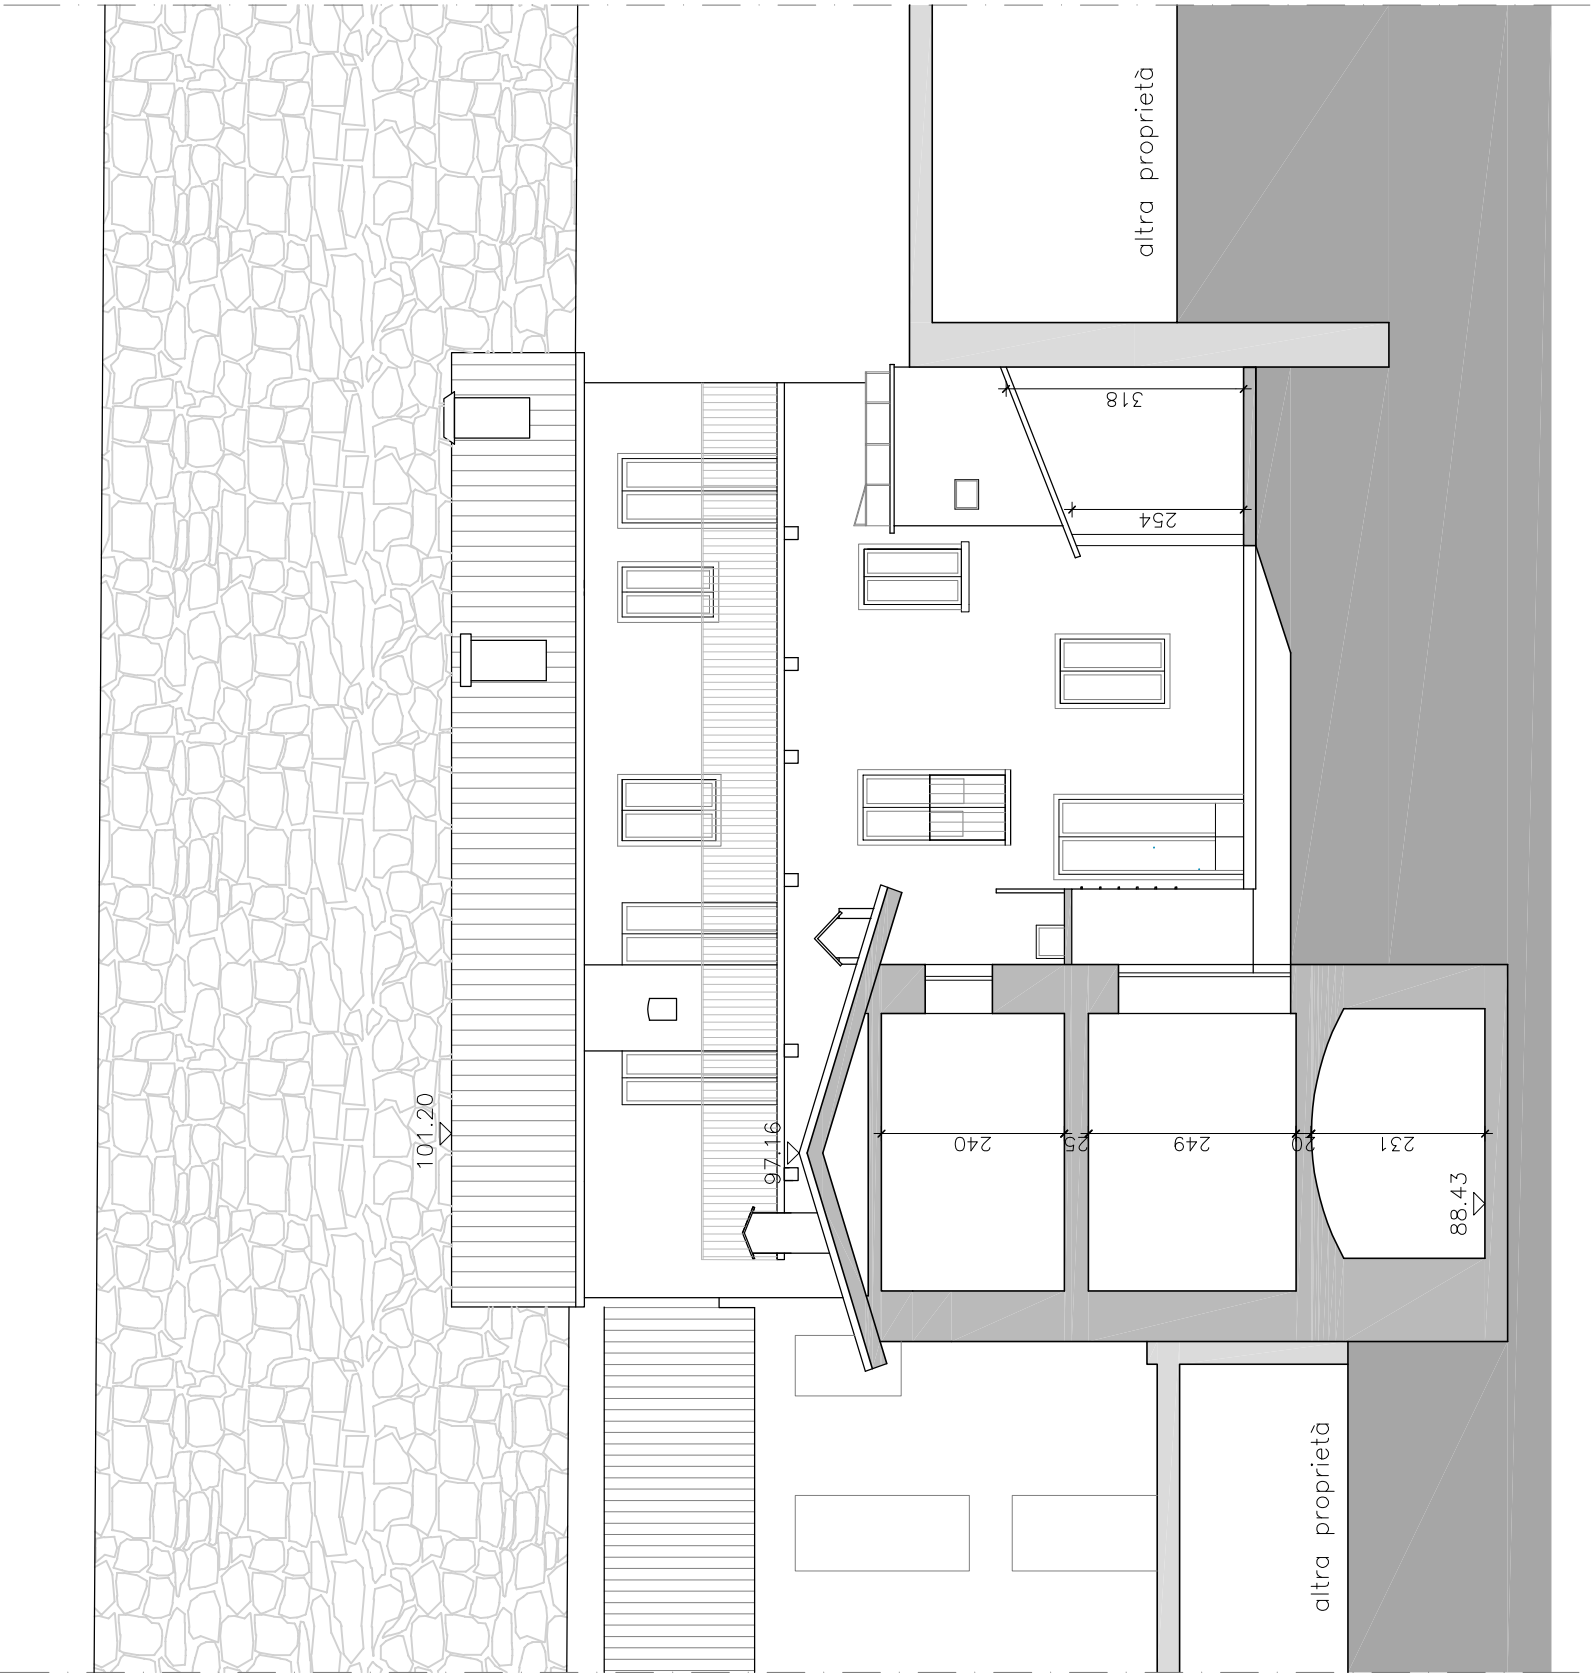

SEZIONE A–A