



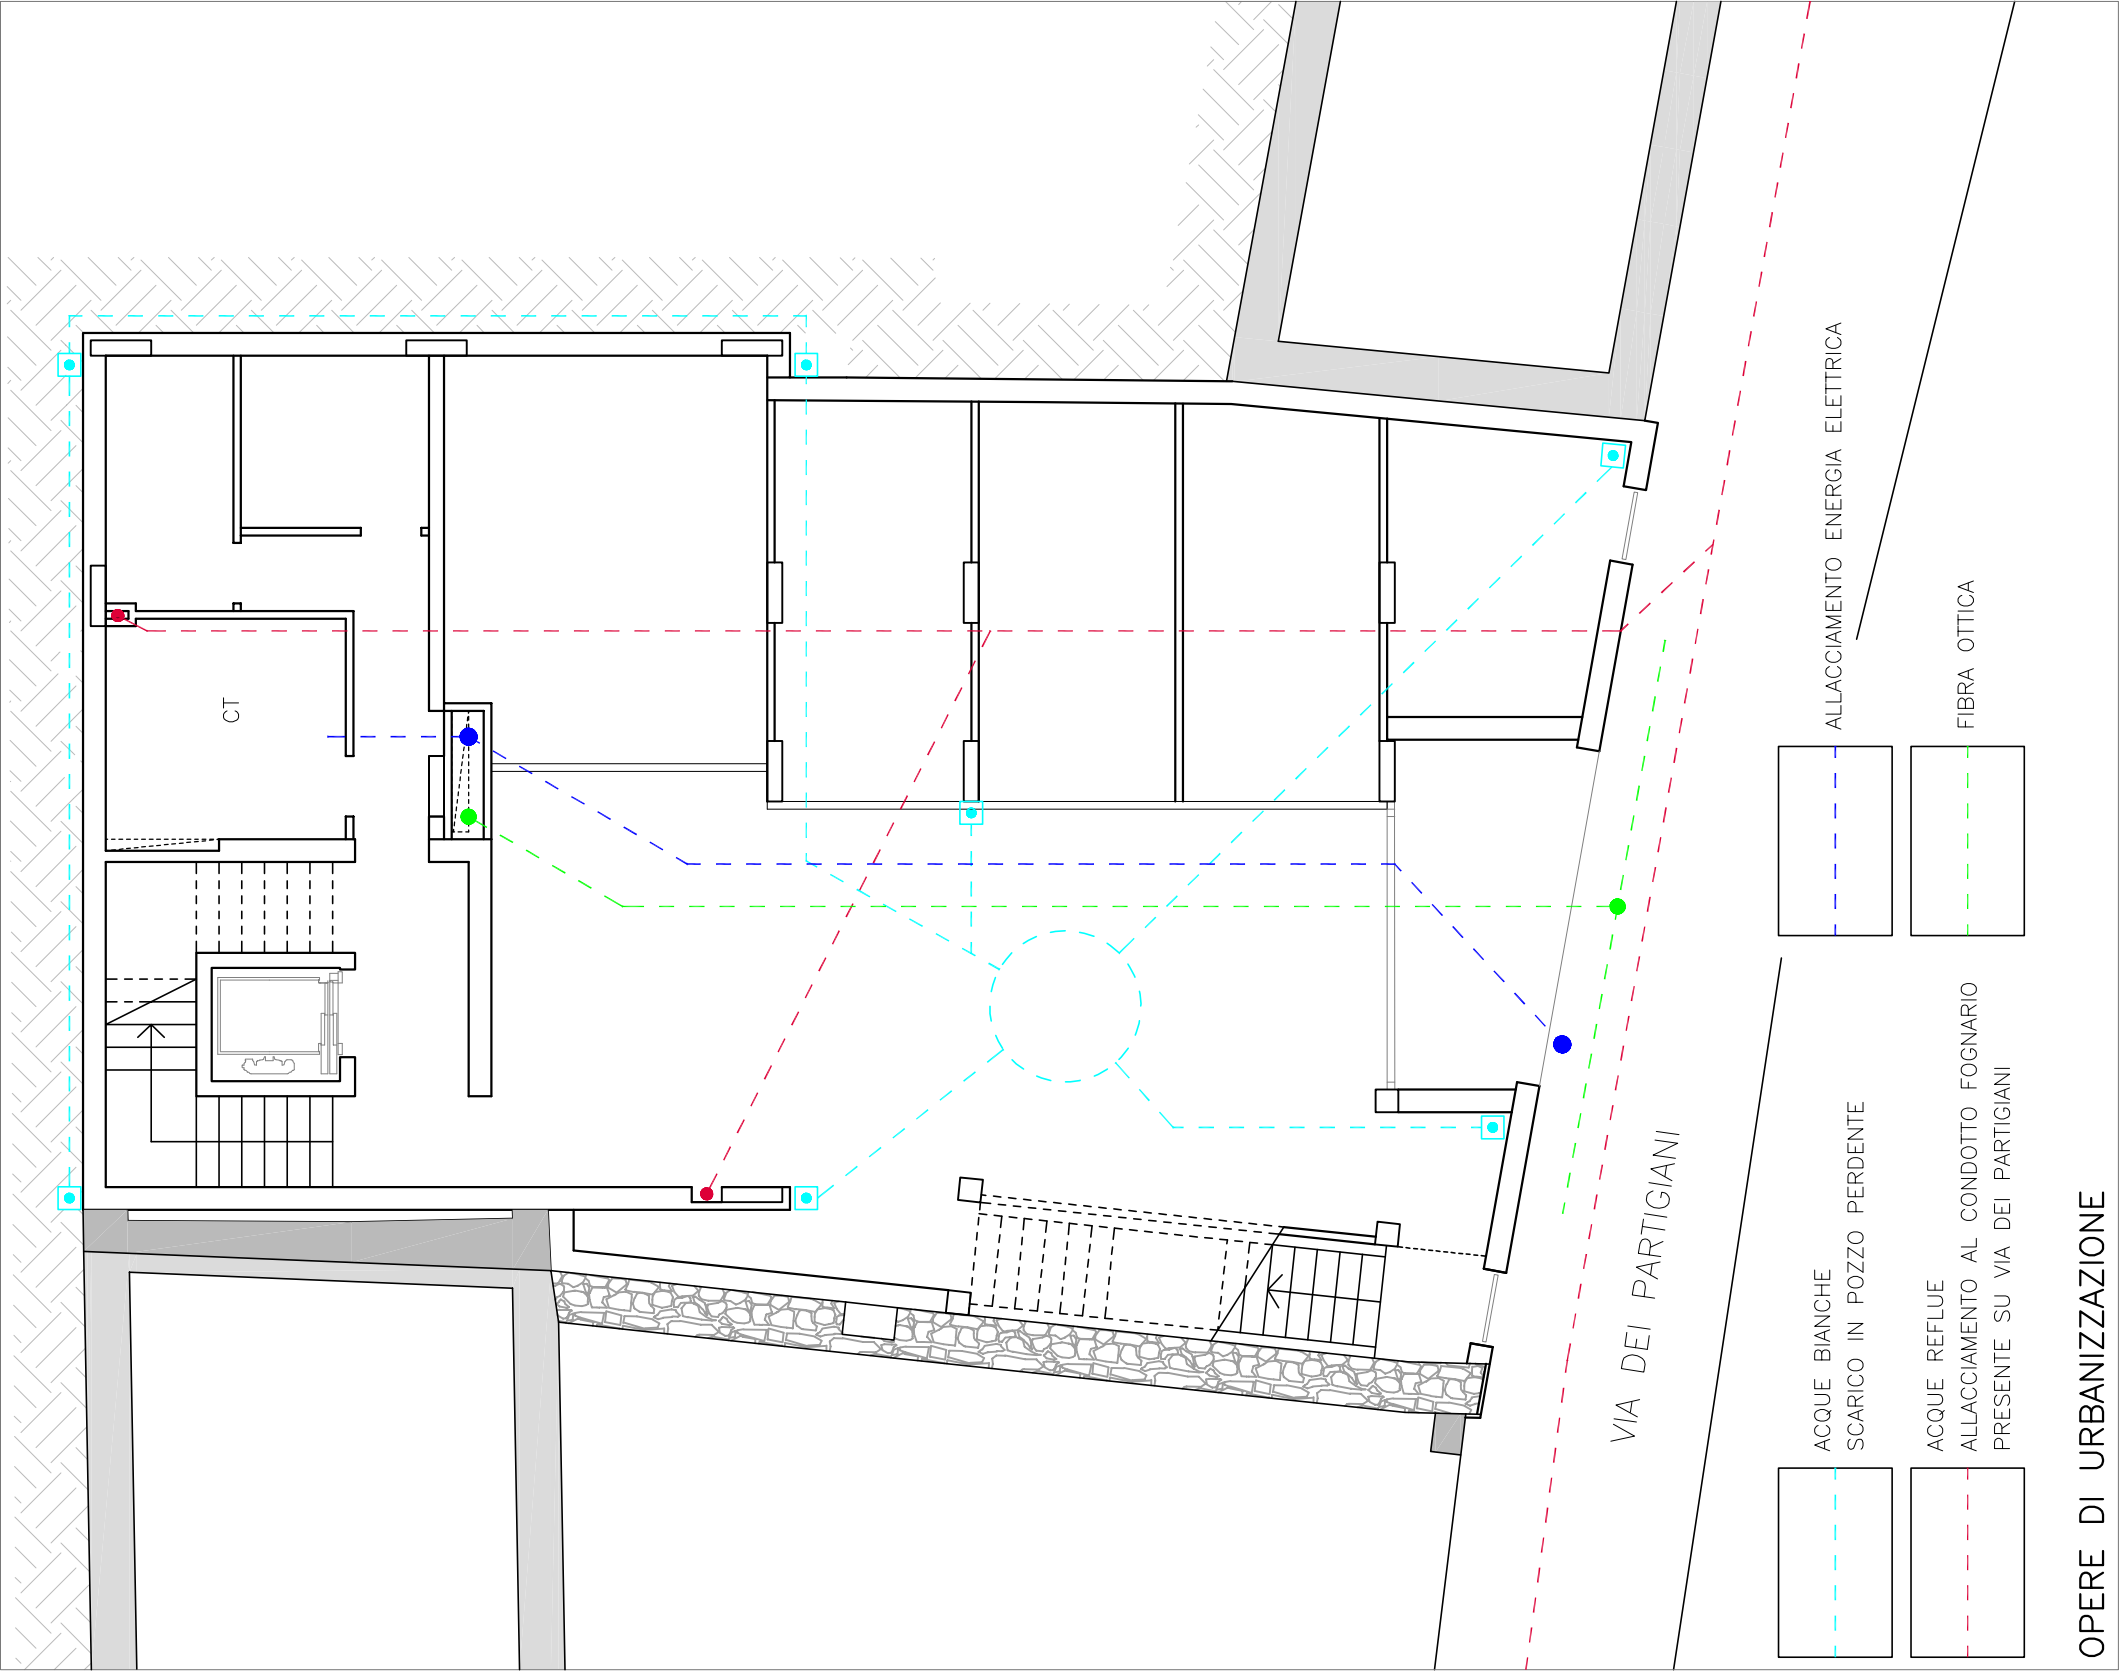


OPERE DI URBANIZZAZIONE


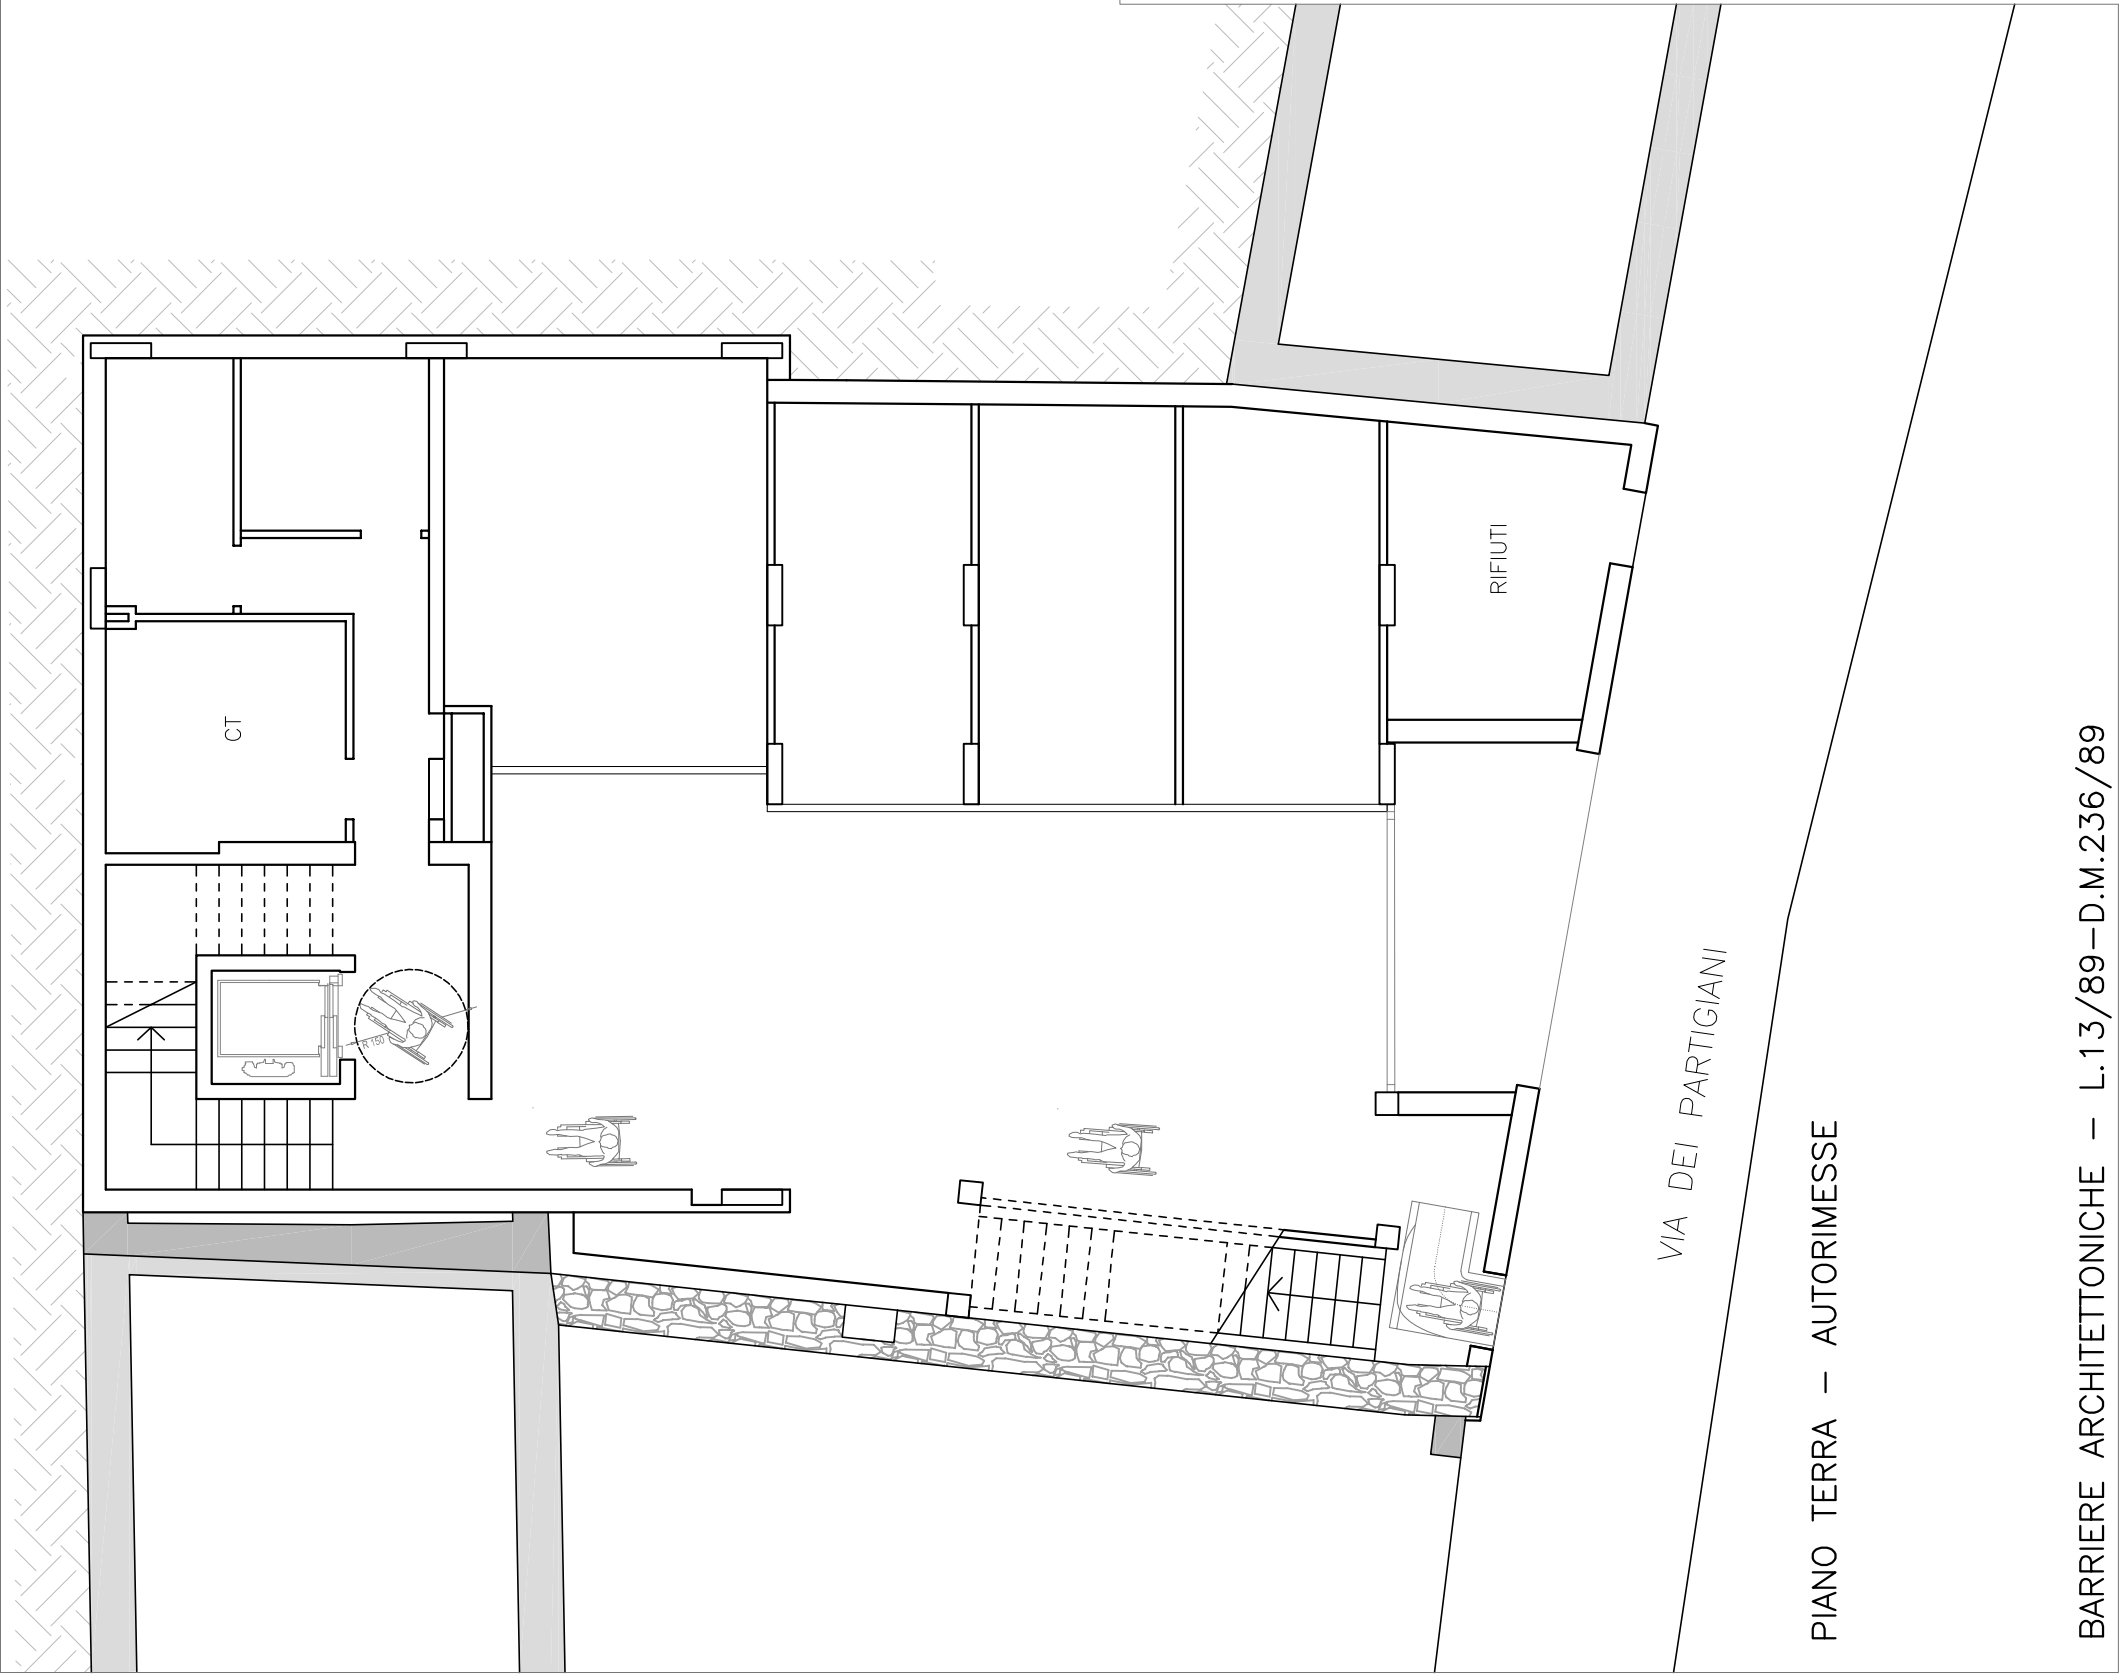


PIANO TERRA – AUTORIMESSE

BARRIERE ARCHITETTONICHE – L.13/89–D.M.236/89

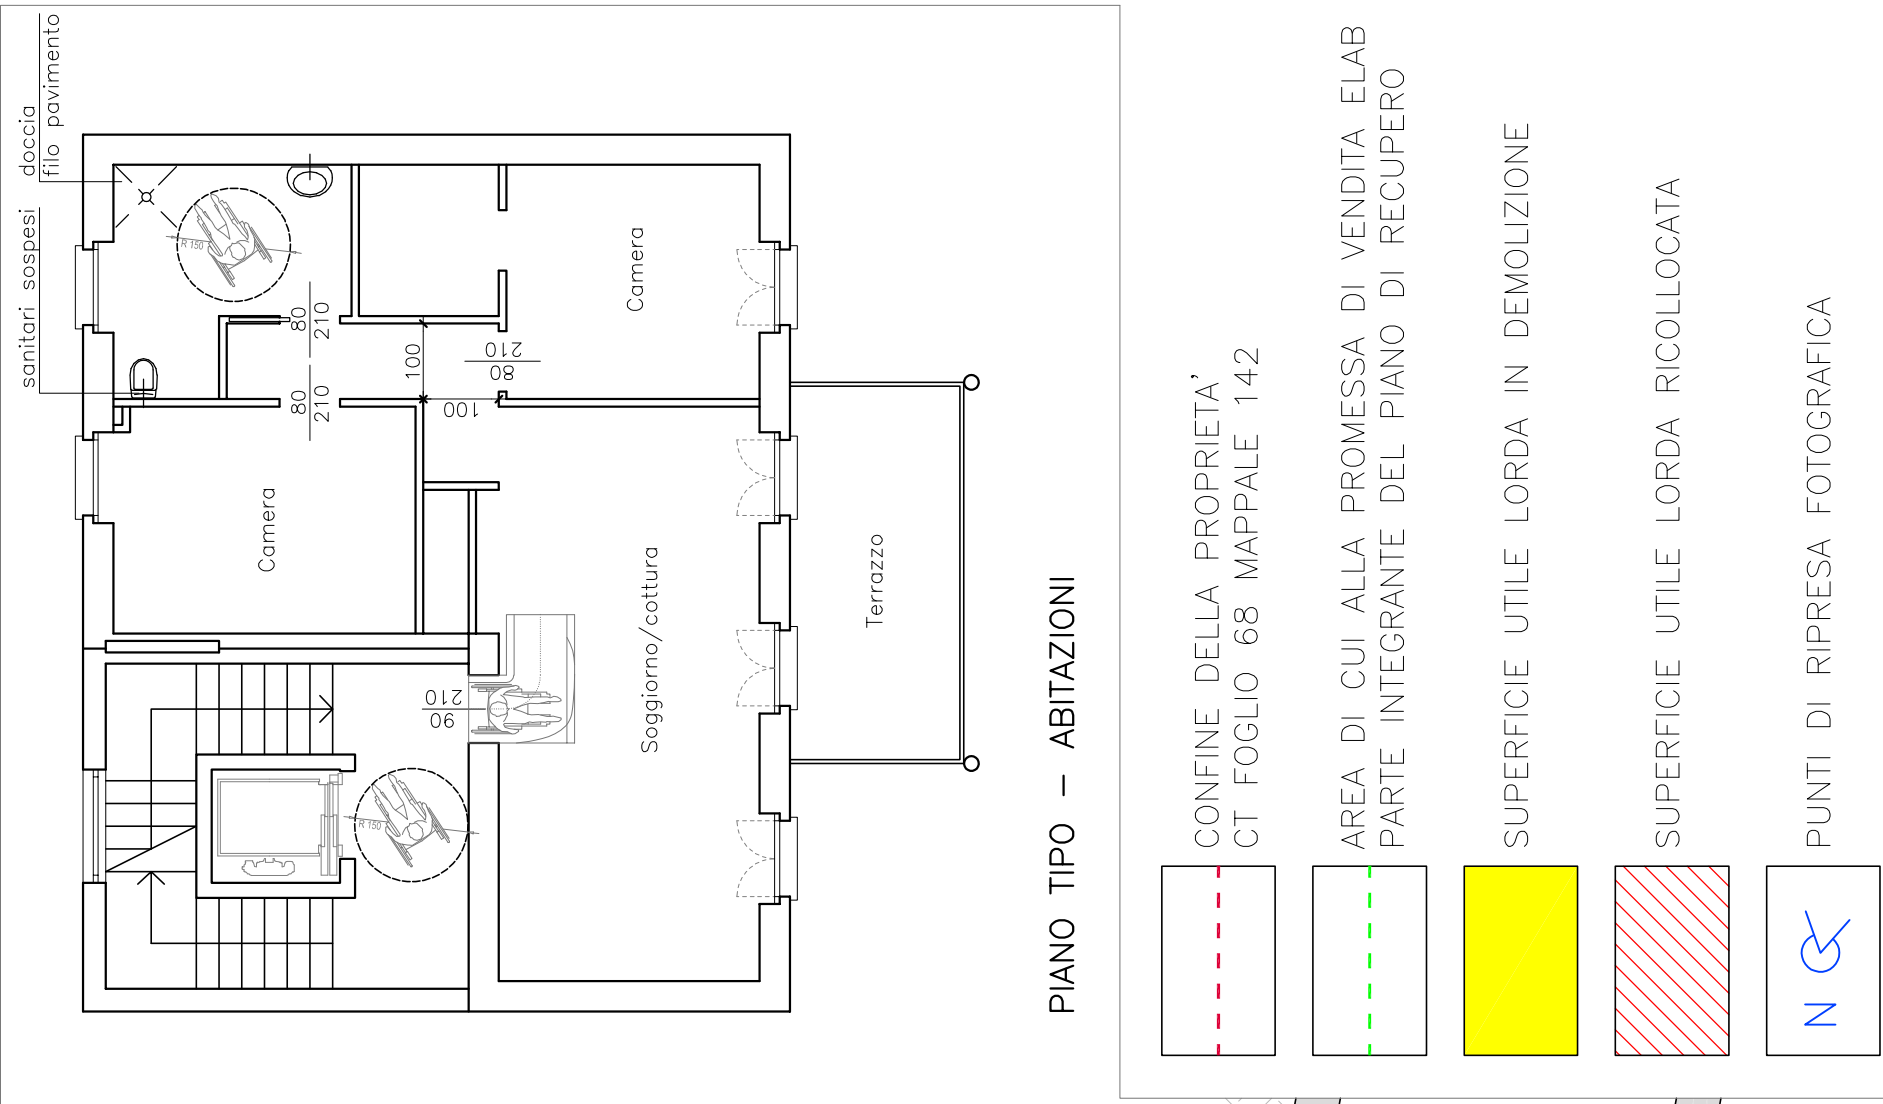

PIANO TIPO – ABITAZIONI

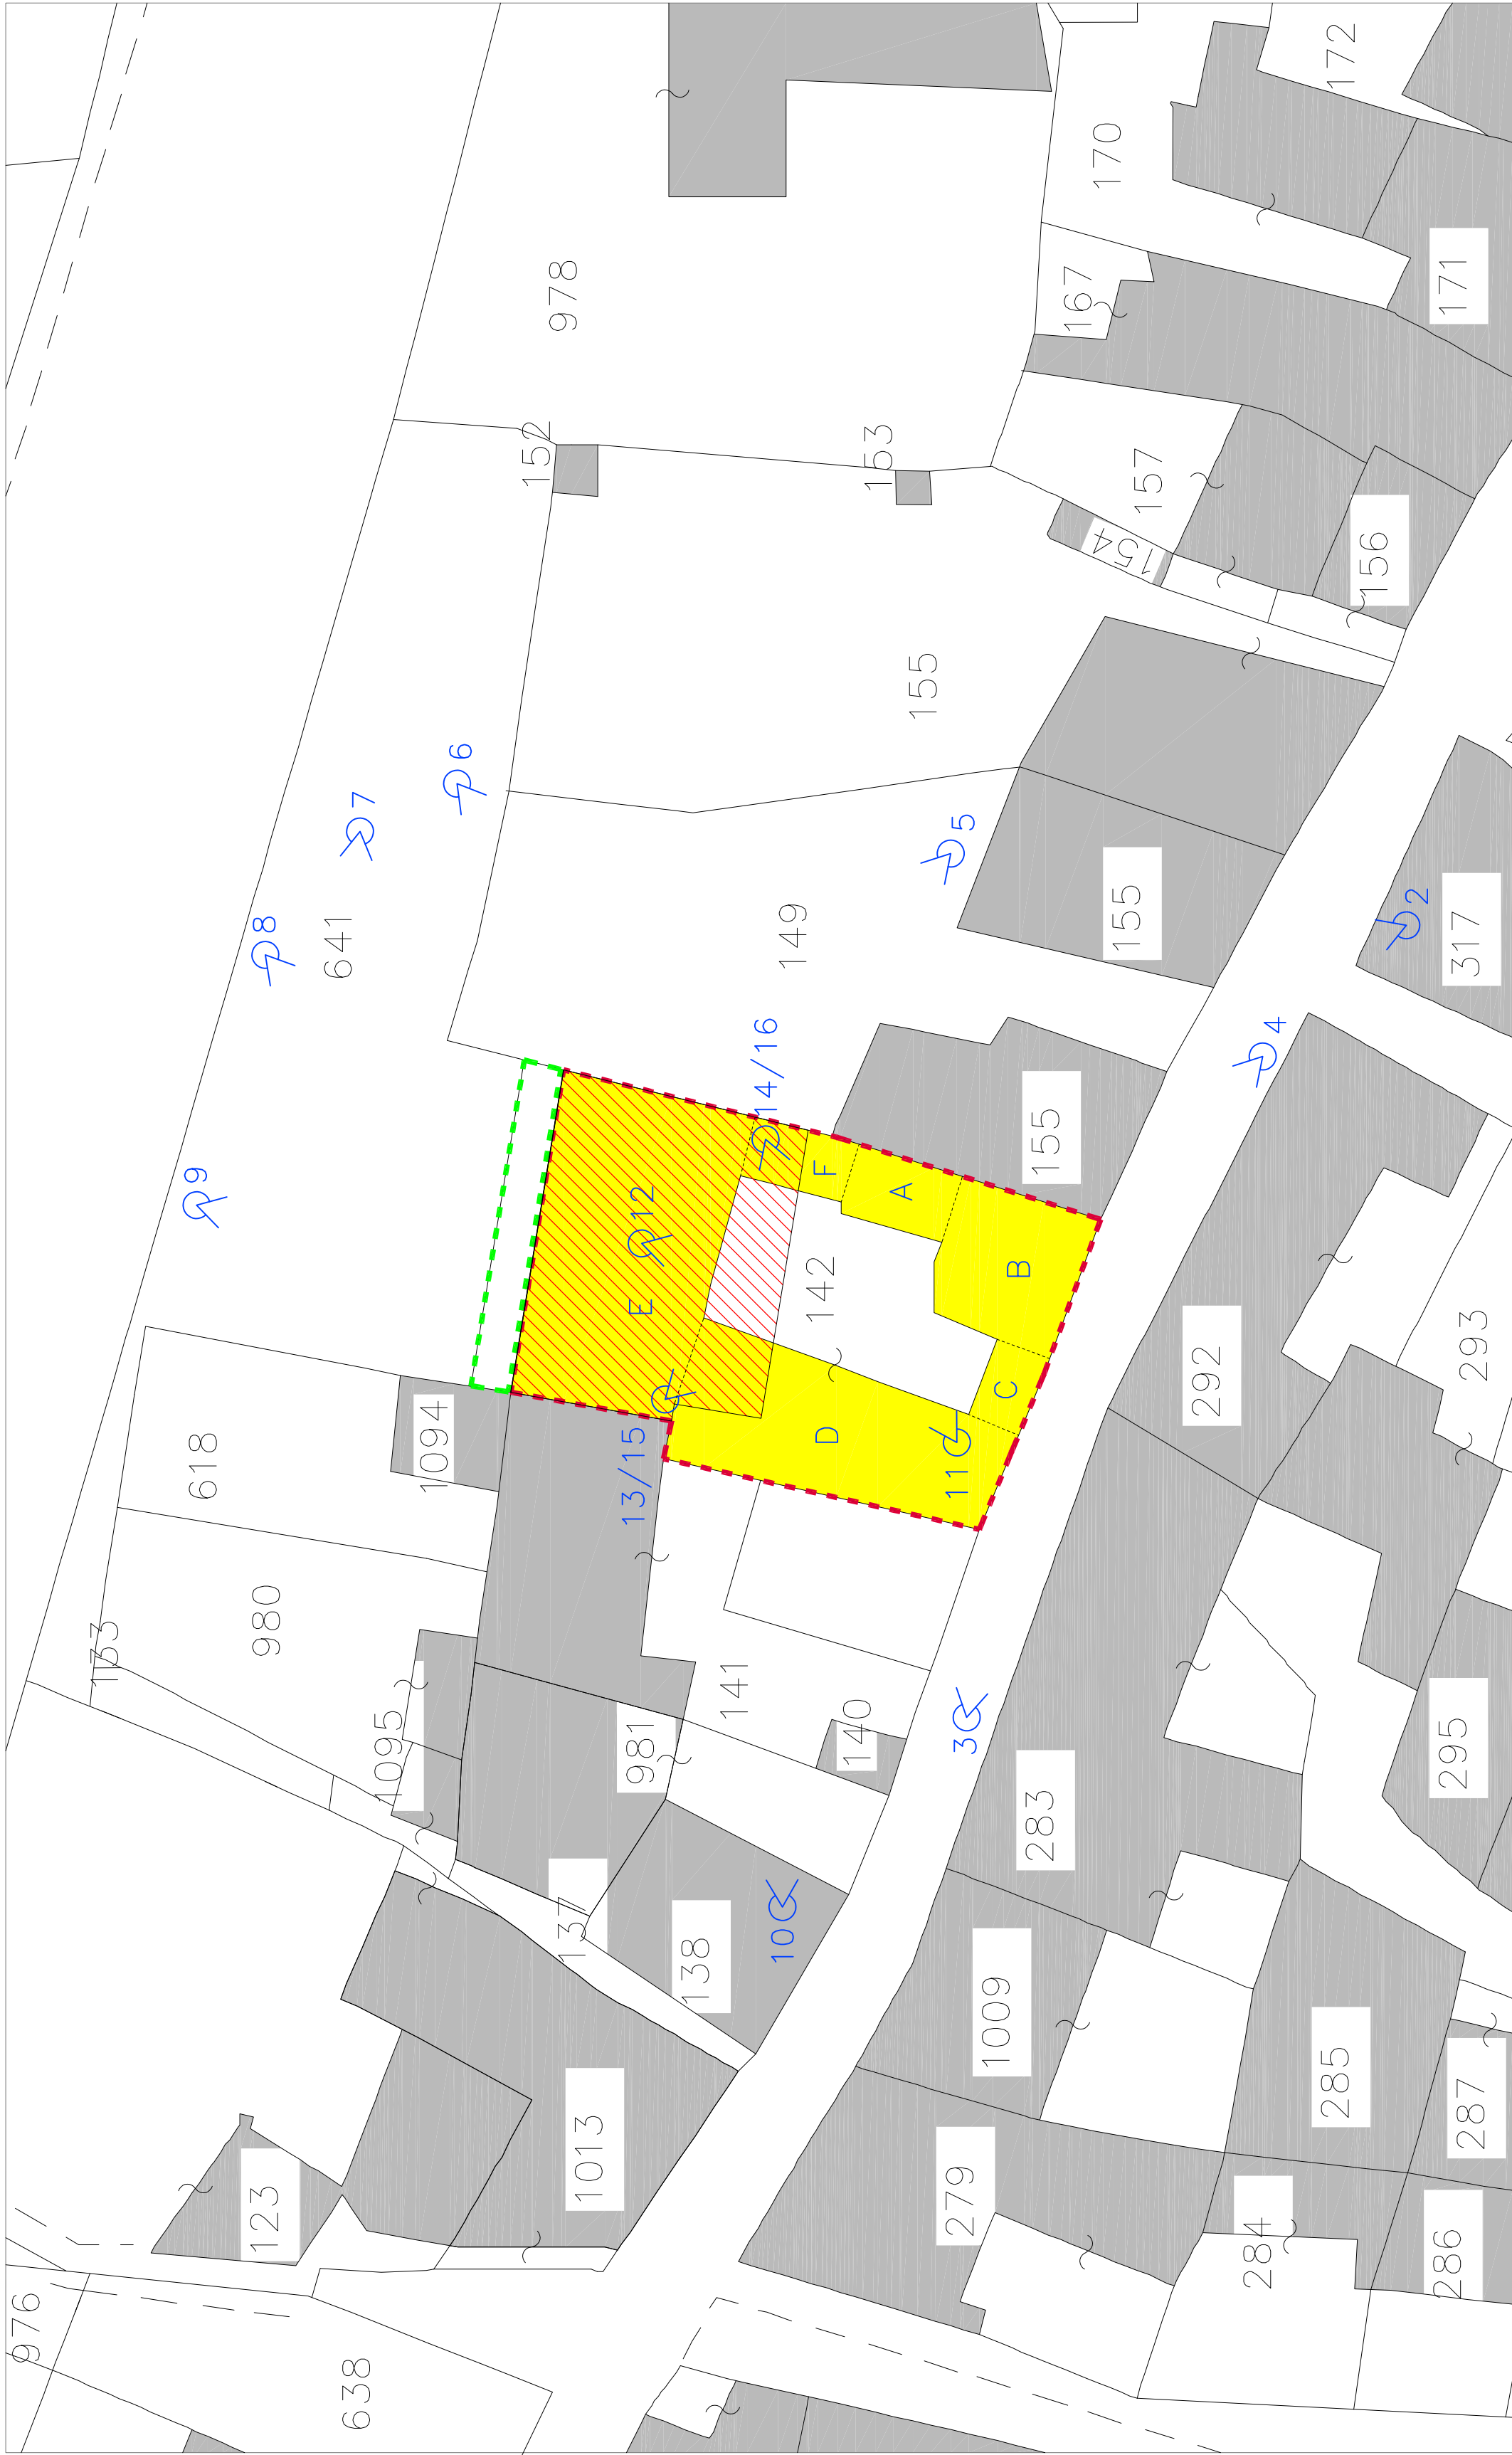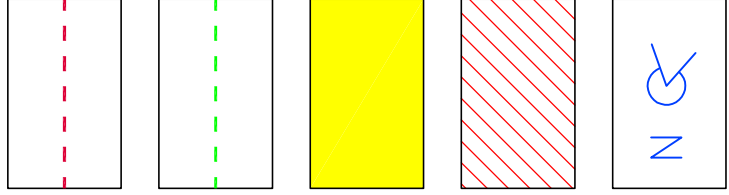

REGIONE PIEMONTE  
COMUNE DI VERBANIA

PIANO DI RECUPERO  
CENTRO STORICO SUNA  
VIA DEI PARTIGIANI 120/122

LAVORO:

PIANO DI RECUPERO

TITOLO:

PLANIMETRIA SU BASE CATASTALE  
OPERE DI URBANIZZAZIONE  
BARRIERE ARCHITETTONICHE

| DATA:          | ELAB: | TAV: | SCALA: |
|----------------|-------|------|--------|
| 22 MAGGIO 2023 |       | 2    | 1:100  |
| AGG:           |       |      | 1:200  |

COMMITTENTE:

FRANCO ZUCCHINETTI

PROGETTISTA:

GIANMARIA BARISANI architetto  
via Montebello 24 – 28925 VERBANIA  
ordine arch. prov. NO e VCO n. 789