


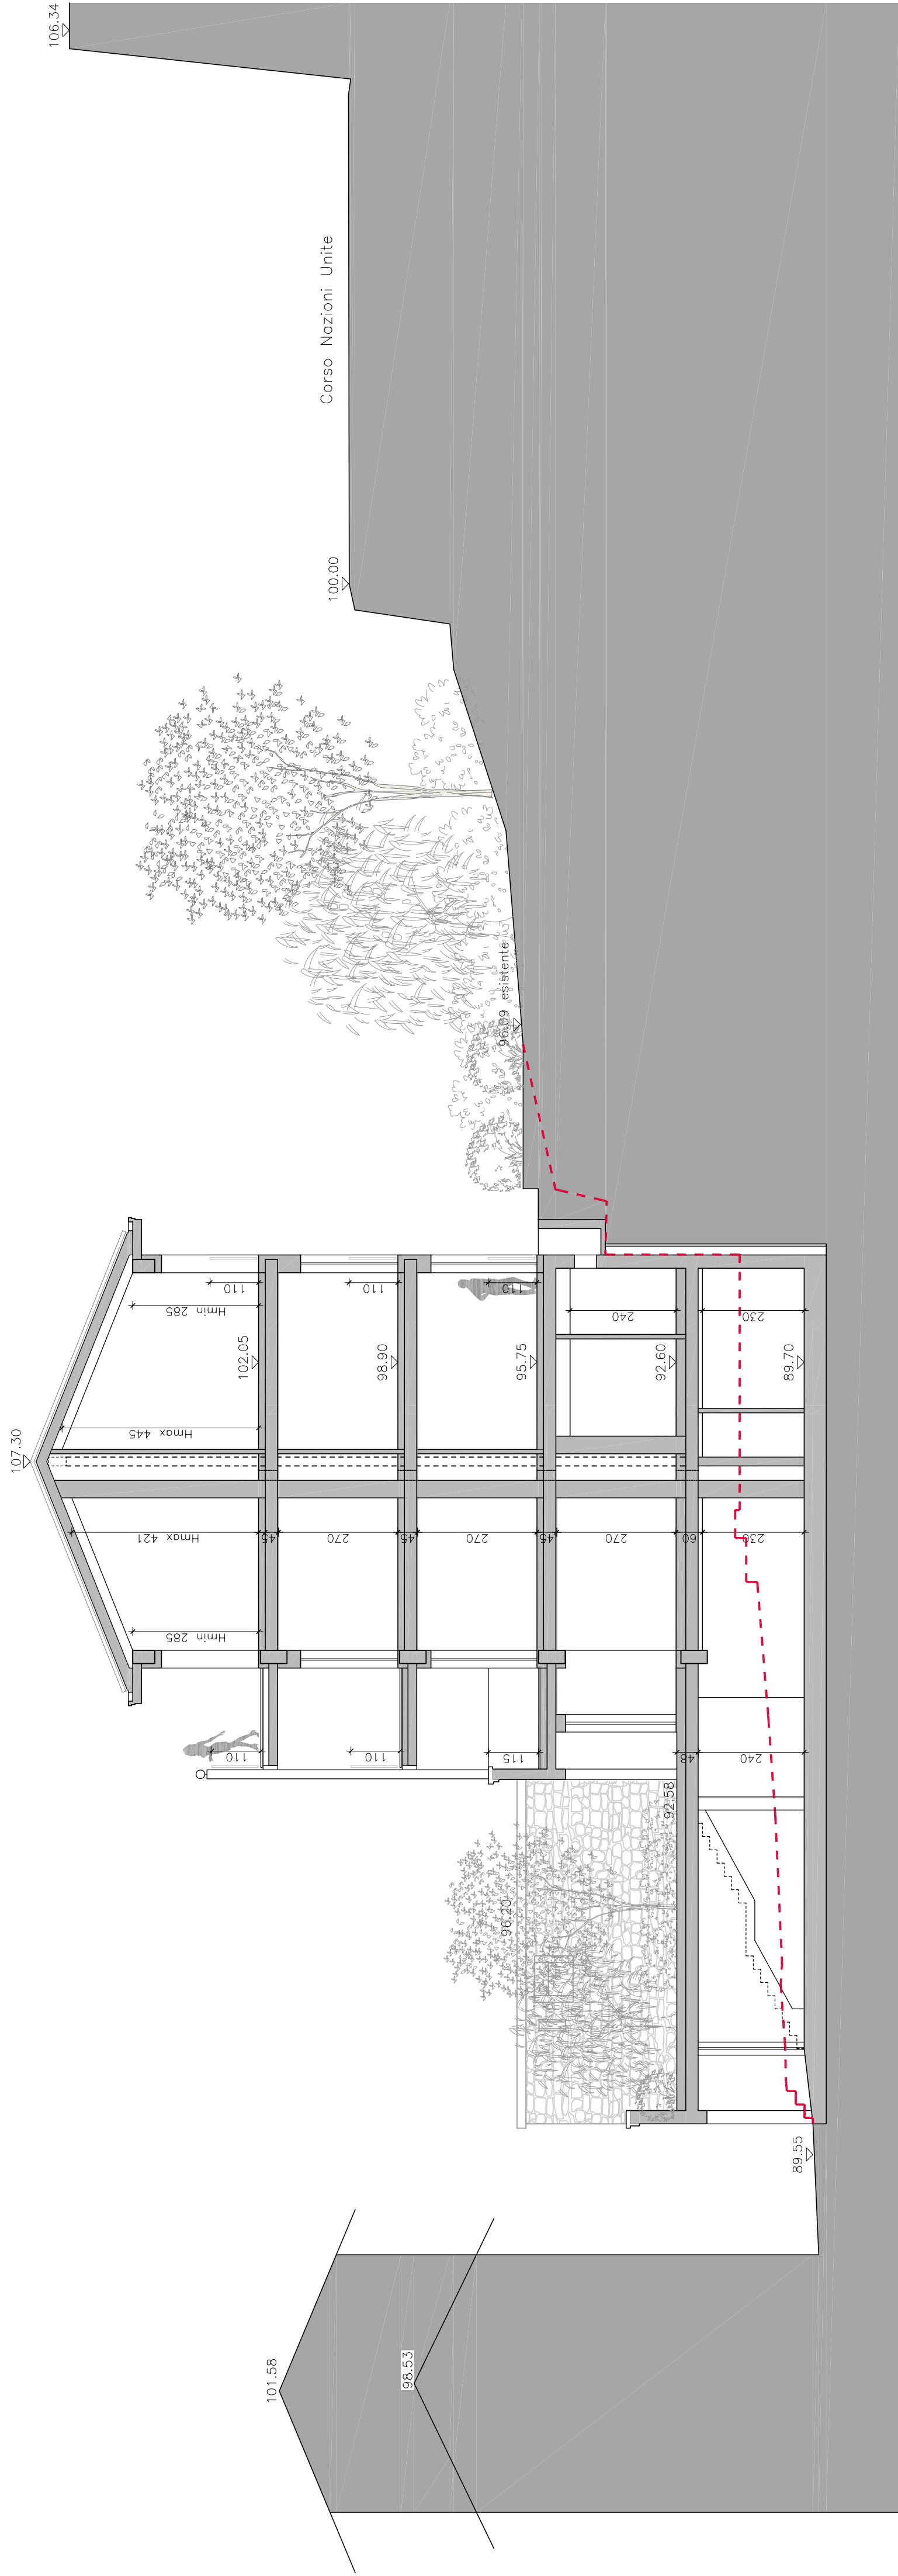

SEZIONE B-B TRASVERSALE



REGIONE PIEMONTE
COMUNE DI VERBANIA

PIANO DI RECUPERO
CENTRO STORICO SUNA
VIA DEI PARTIGIANI 120/122

LAVORO:

PIANO DI RECUPERO

TITOLO:

PROGETTO
SEZIONI


DATA: ELAB: TAV: SCALA:
1 SETTEMBRE 2023 12/S 1:100
AGG:

COMMITTENTE:


FRANCO ZUCCHINETTI

PROGETTISTA:

GIANMARIA BARISANI architetto
via Montebello 24 - 28925 VERBANIA
ordine arch. prov. NO e VCO n. 789

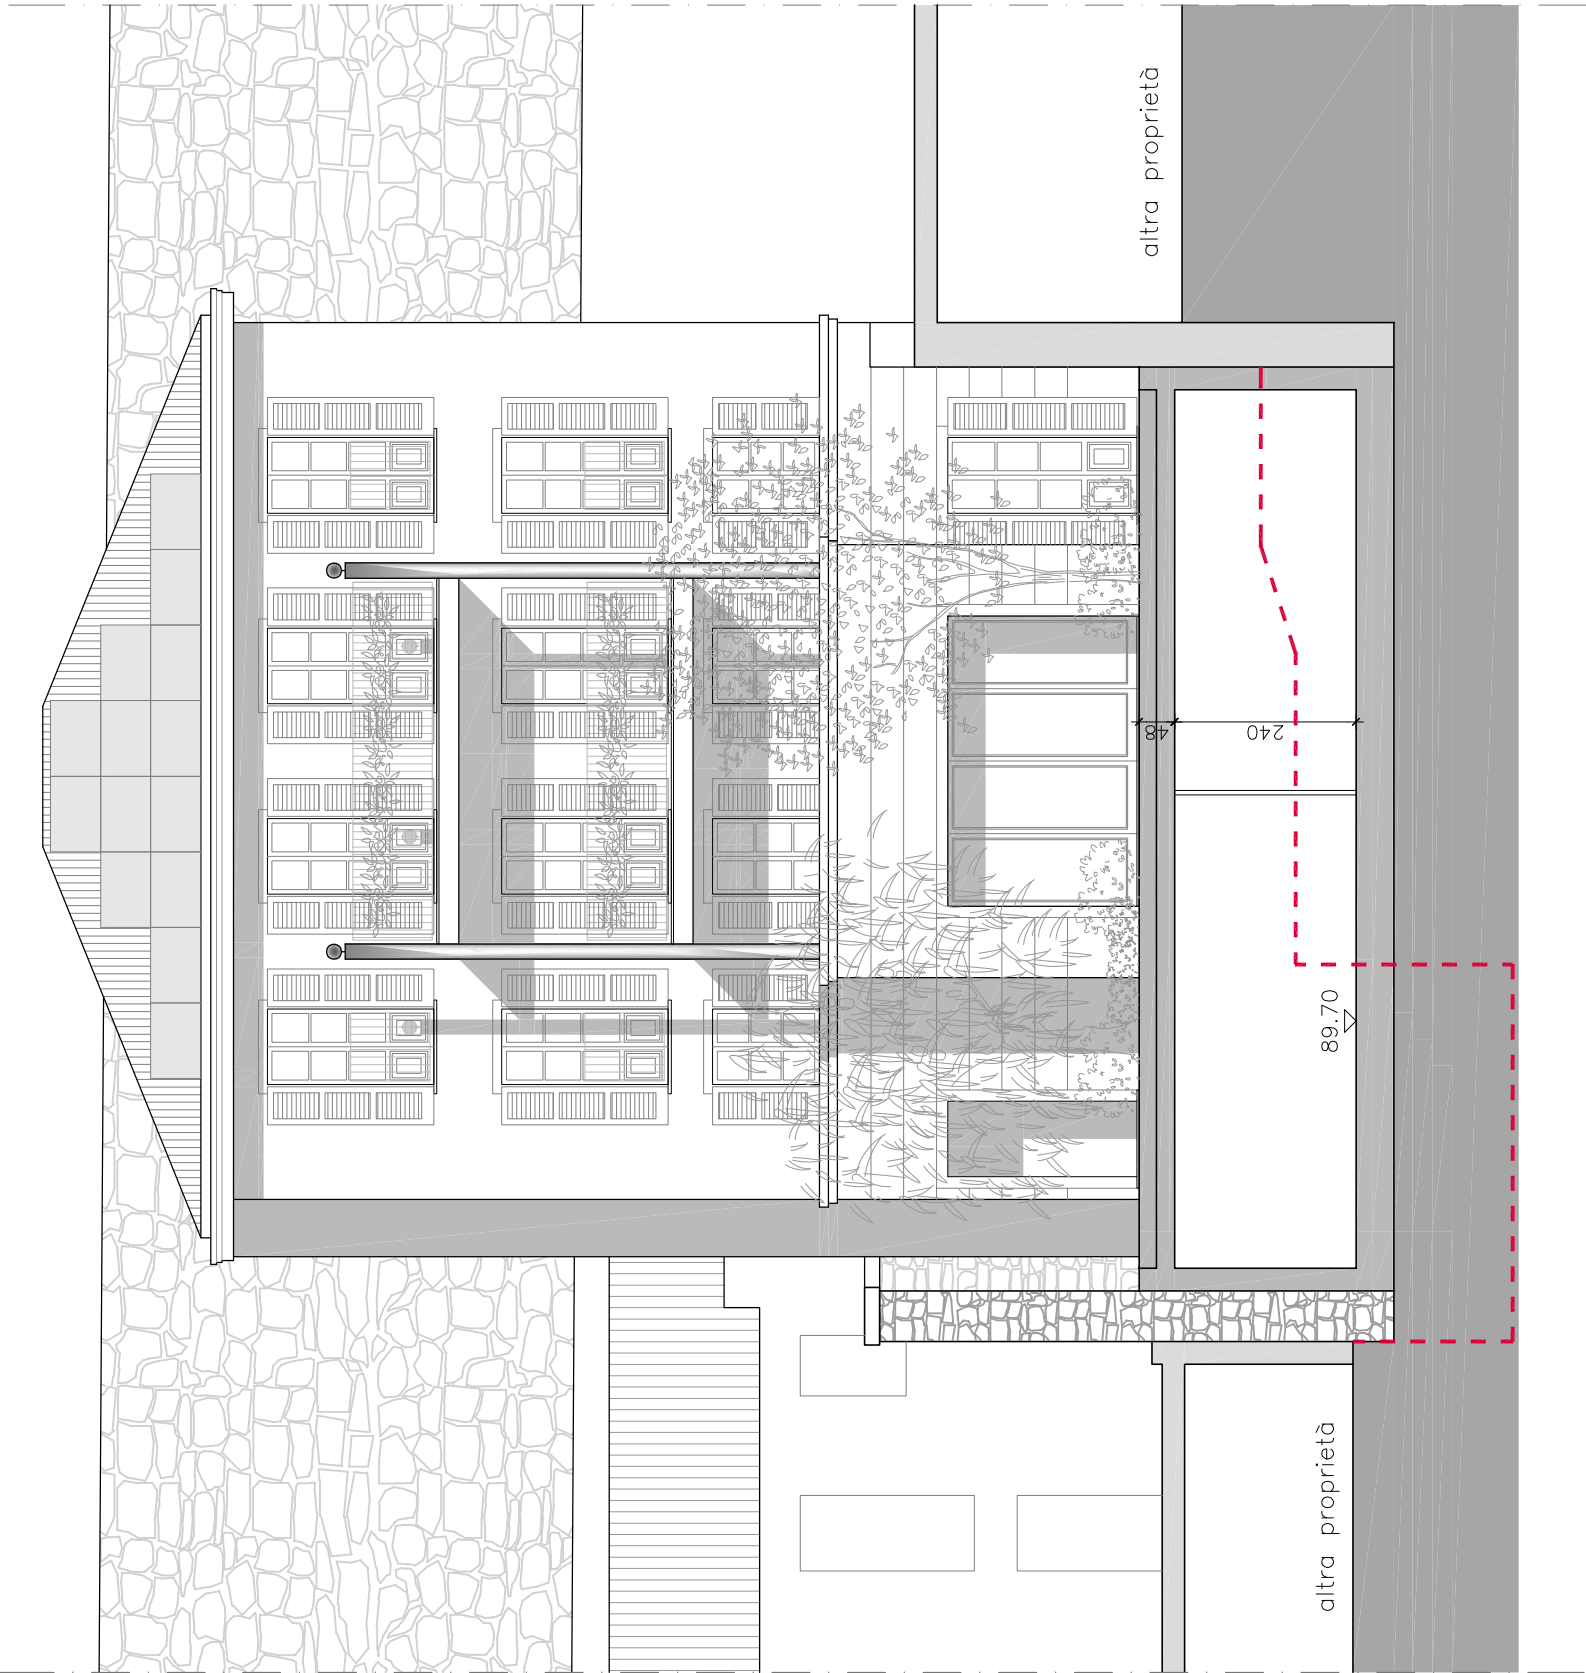

SEZIONE A-A

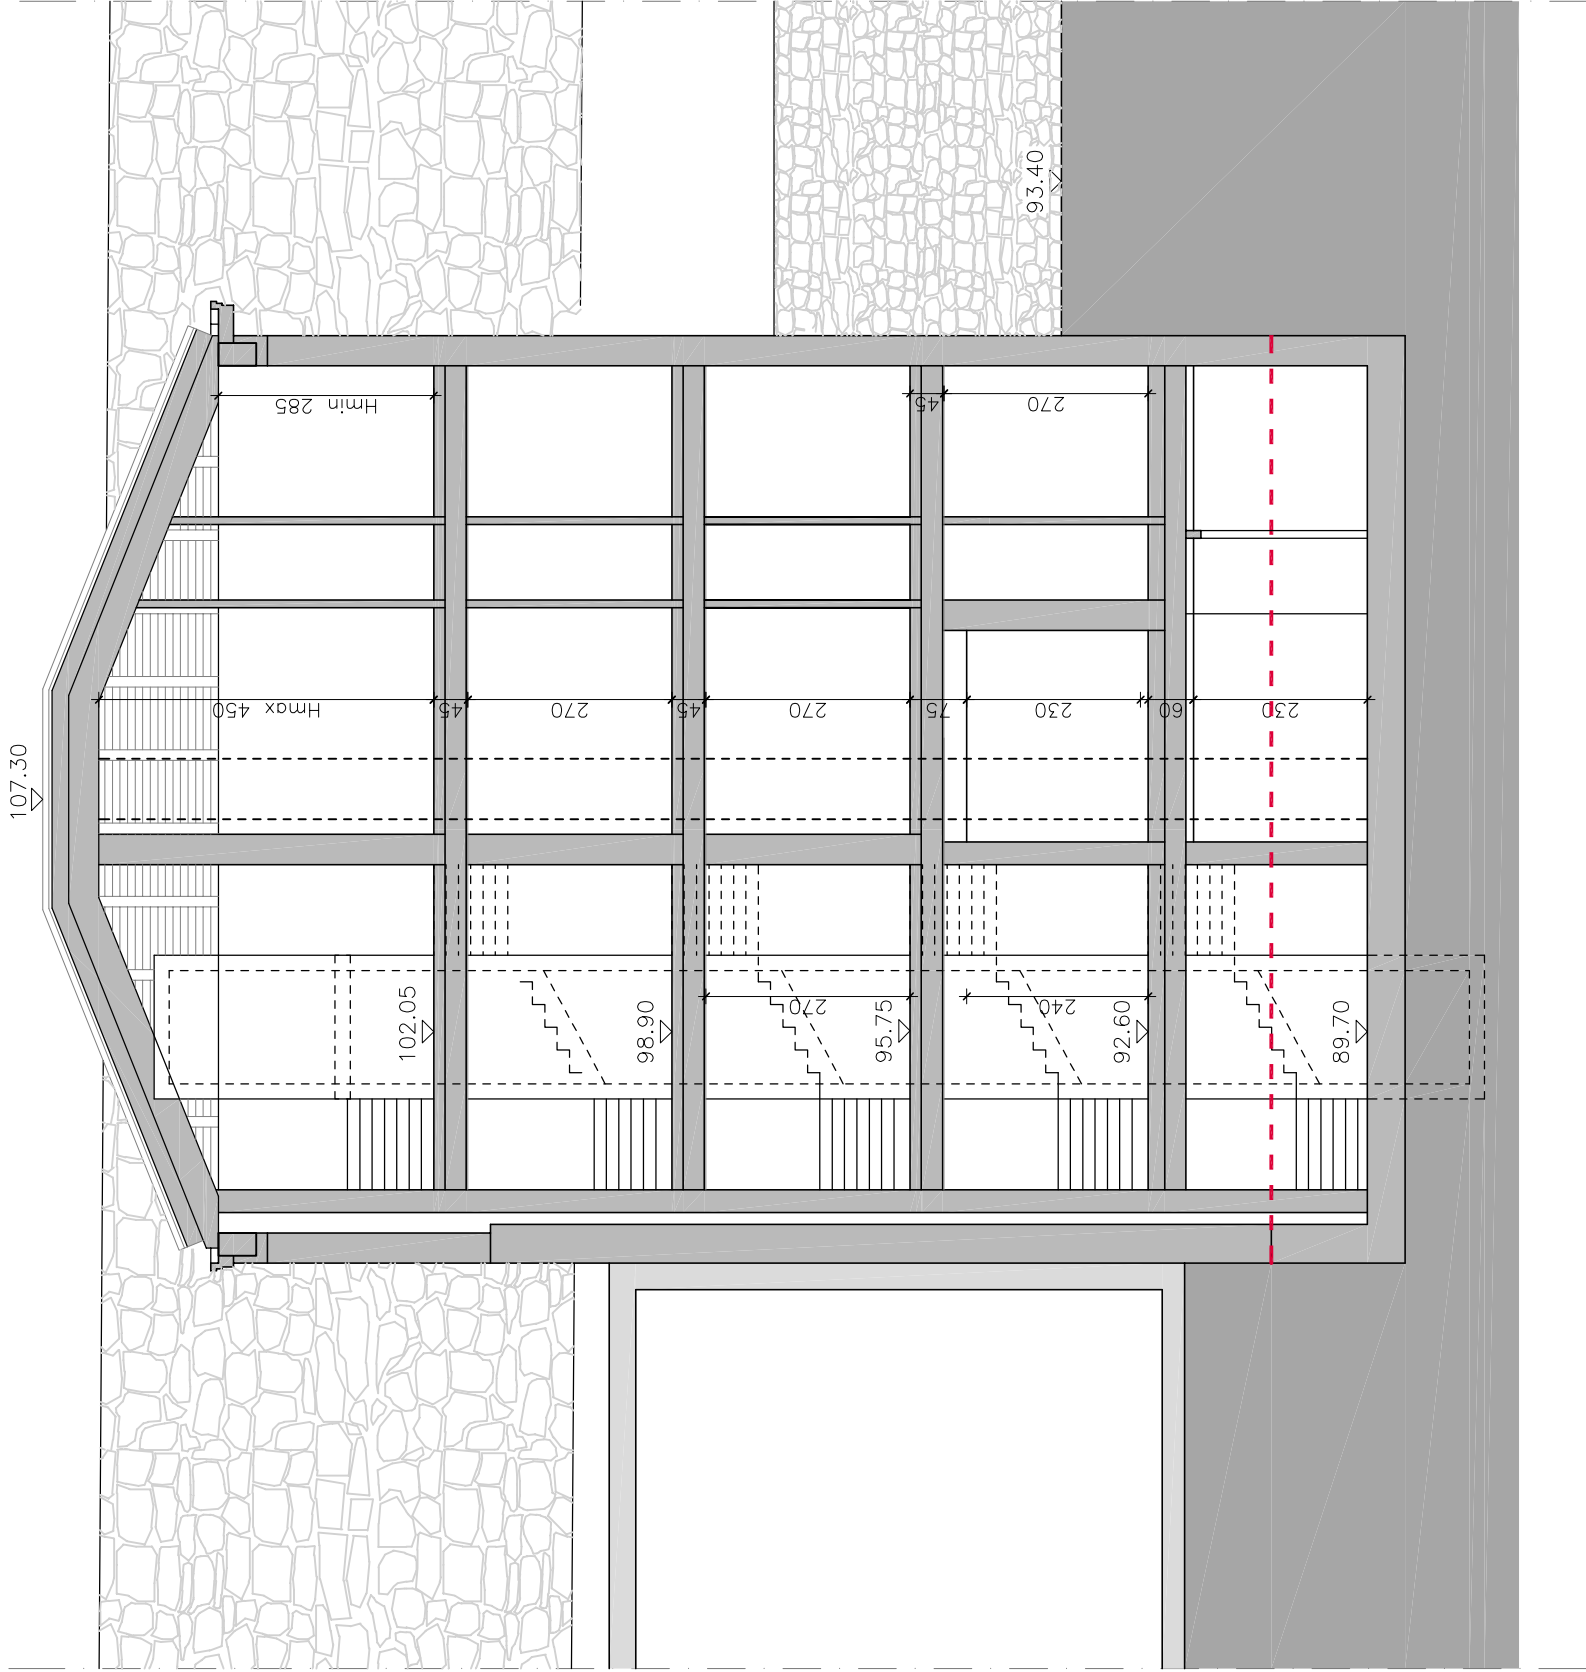

SEZIONE C-C LONGITUDINALE