



ARCHI STEFANO MOLGORA
 STUDIO DI ARCHITETTURA
 VIA S. GIUSEPPE 11, 36010 VERBANIA (VC)
 TEL. 0323/250210
 EMAIL: info@stefanoarch.com

COMMITTENTE
 INTERLAGH S.R.L.

TITOLO
 RECUPERO COMPLESSO EX COLONIA
 AD USO TURISTICO RICETTIVO
 COMUNE DI VERBANIA (VB)

TAV. N°
07


SCALA
1:1.000

OGGETTO
 PIANIFICAZIONE METRICA DI PROGETTO

DATA
 07/11/2022

FILE
 COLLABORATORI
 DOTT.SSA CHIARA AMERIGHI

- CONFINI DI SUITE mq. 126.566
- LOTTO D'INTERVENTO
- VOLUMI ESISTENTI mq. 55.941
- VOLUMI DI PROGETTO mq. 33.210
- DEMOLIZIONI PARZIALI
- DEMOLIZIONI
- PARCHEGGIO A BRASO
- PARCHEGGIO INTERIATO
- VOLUMI TECNICI FUNZIONALI
- AREA A PARCO - STANDARD mq. 12.389
- VIABILITÀ DI PROGETTO
- ROTATORIA DI PROGETTO

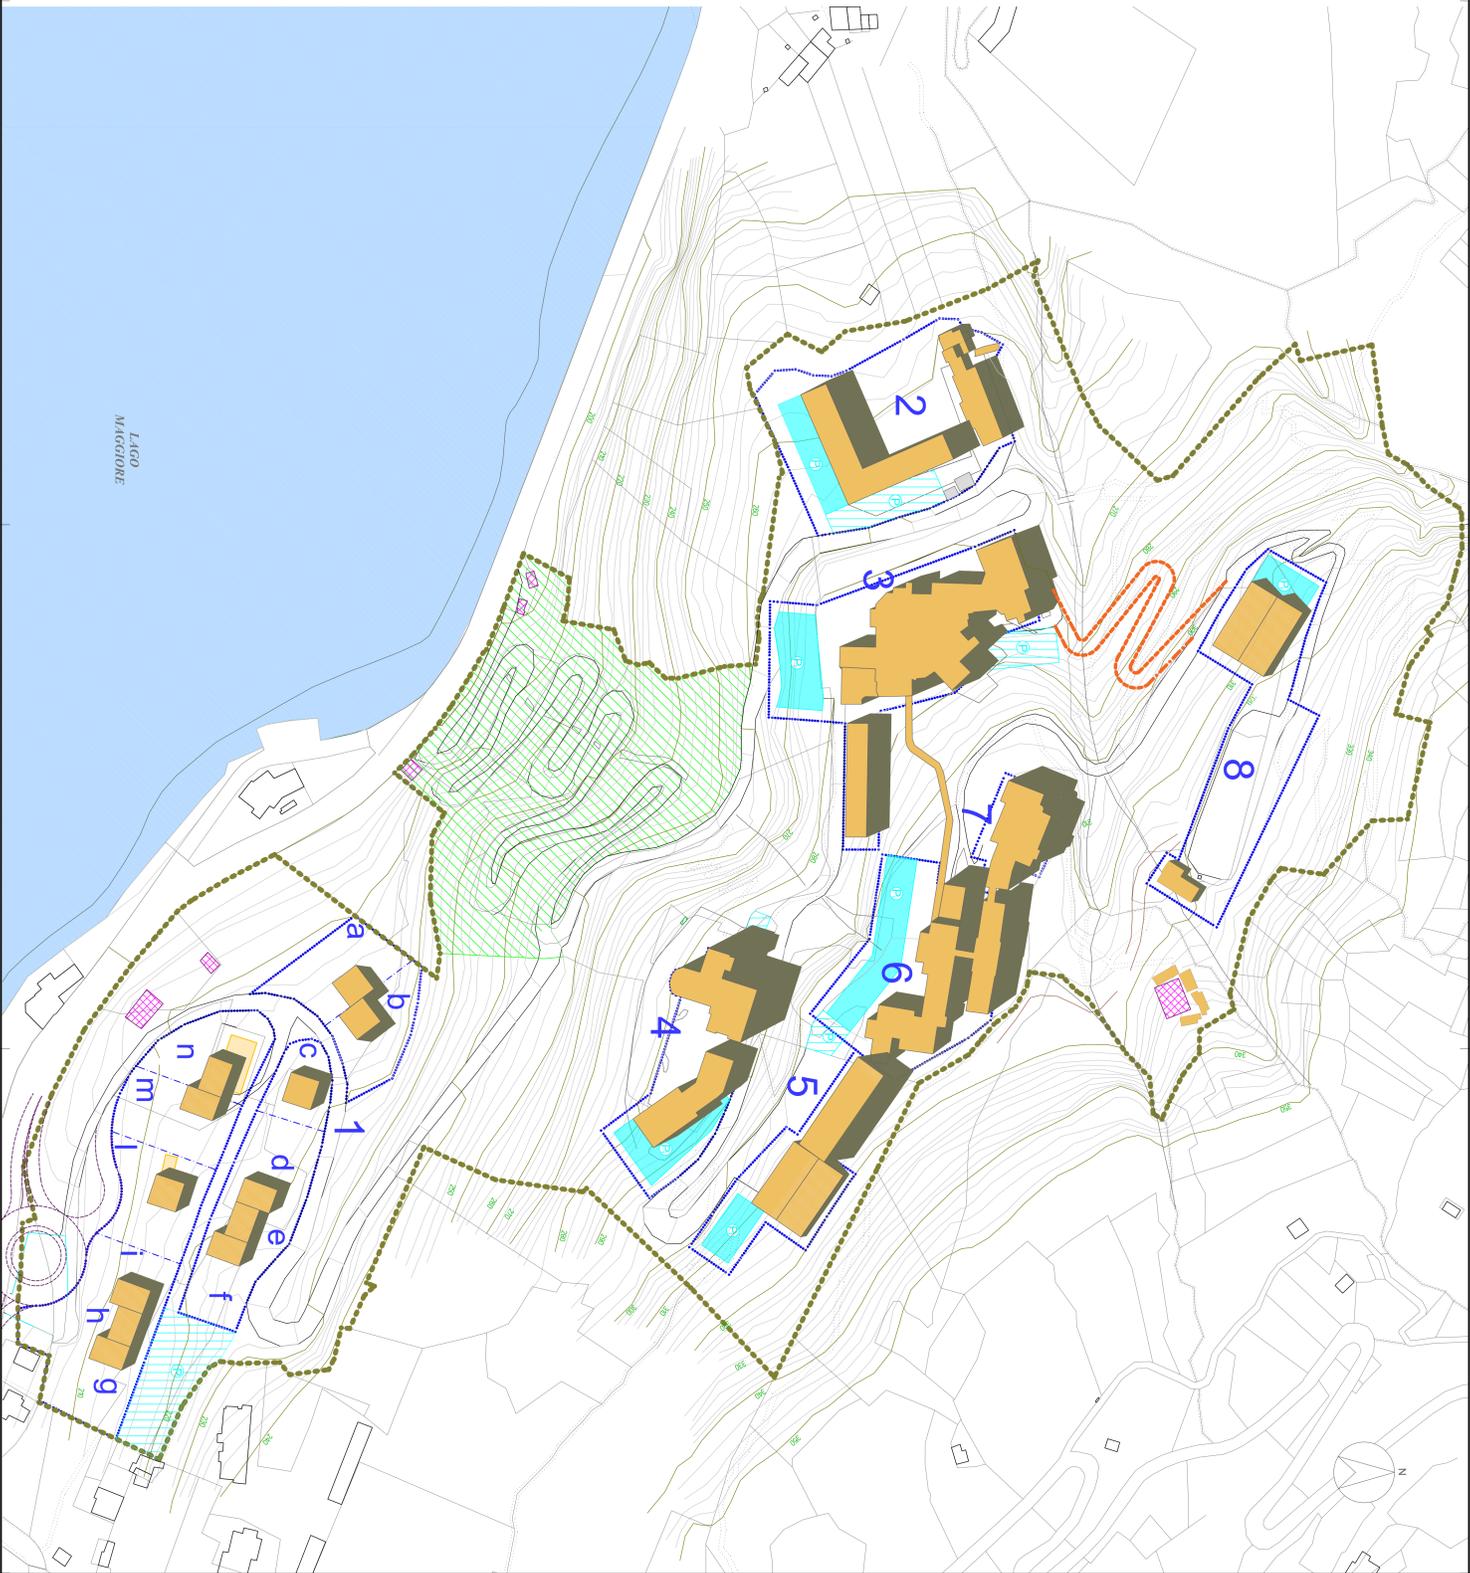

SIMULAZIONE 3D DELL'INTERVENTO

