

## Legenda

- Confine ex colonia Motta
  - Strada carrabile
  - Rio Scopello
  - Spazi edificati
- ### Interventi ambientali
- Interventi selvicolturali finalizzati alla ricostituzione dei soprassuoli degradati in termini compositivi e strutturali
  - Interventi di eliminazione e sostituzione della robinia
  - Riqualficazione del verde ornamentale
  - Interventi di recupero e ampliamento delle formazioni prative e degli spazi aperti
  - Eliminazione della specie invasiva Pueraria lobata
  - Individuazione e messa in sicurezza degli esemplari maestosi
  - Interventi di manutenzione straordinaria e pulizia dell'alveo del rio Scopello
  - Sostituzione rimboschimenti di conifere

- ### Interventi urbanistici
- Demolizioni
  - Materiali di riporto
  - Superficie a parcheggio interrato
  - Superficie parcheggio a raso
  - Demolizioni parziali
  - Nuovi volumi
  - Sentieri pedonali

Unità di gestione	Interventi						
Formazioni forestali con funzione di conservazione della biodiversità	X				X		X
Formazioni forestali con funzione di filtro e mascheramento	X	X		X	X	X	
Recupero spazi aperti		X		X	X	X	
Invasione <i>Pueraria lobata</i>		X			X	X	
Sostituzione rimboschimenti di conifere	X		X		X		

REGIONE PIEMONTE  
PROVINCIA DI VERBANIA  
**COMUNE DI VERBANIA**

Completamento  
INTERLAGH S.R.L.  
Via Cavicchiolo Sotto, 1  
CAP. 25011 - Calcinato (BS)  
tel. 030 9964670

Tecnico incaricato  
Nicola **GALLINARO** - DOTTORE FORESTALE  
n. 143 Albo dei Dottori Agronomi e Forestali  
Provincia di Como - Lecco - Sondrio  
In collaborazione con  
Angelo **GATTI** - BIOLOGO AMBIENTALE

PROGETTO  
**RECUPERO COMPLESSO EX COLONIA "ETTORE MOTTA" AD USO TURISTICO RICETTIVO**  
INDAGINI DI ECOLOGIA FORESTALE

OGGETTO  
**TAVOLA 4 - INTERVENTI**


SCALA  
**1:1.000**

CODICE ELABORATO  
**2021\_74\_TAV\_4\_R2**

DATA  
**29/06/2023**

REV	DATA	DESCRIZIONE REVISIONE
01	02/09/2021	
02	29/06/2023	

## INTERVENTI AMBIENTALI

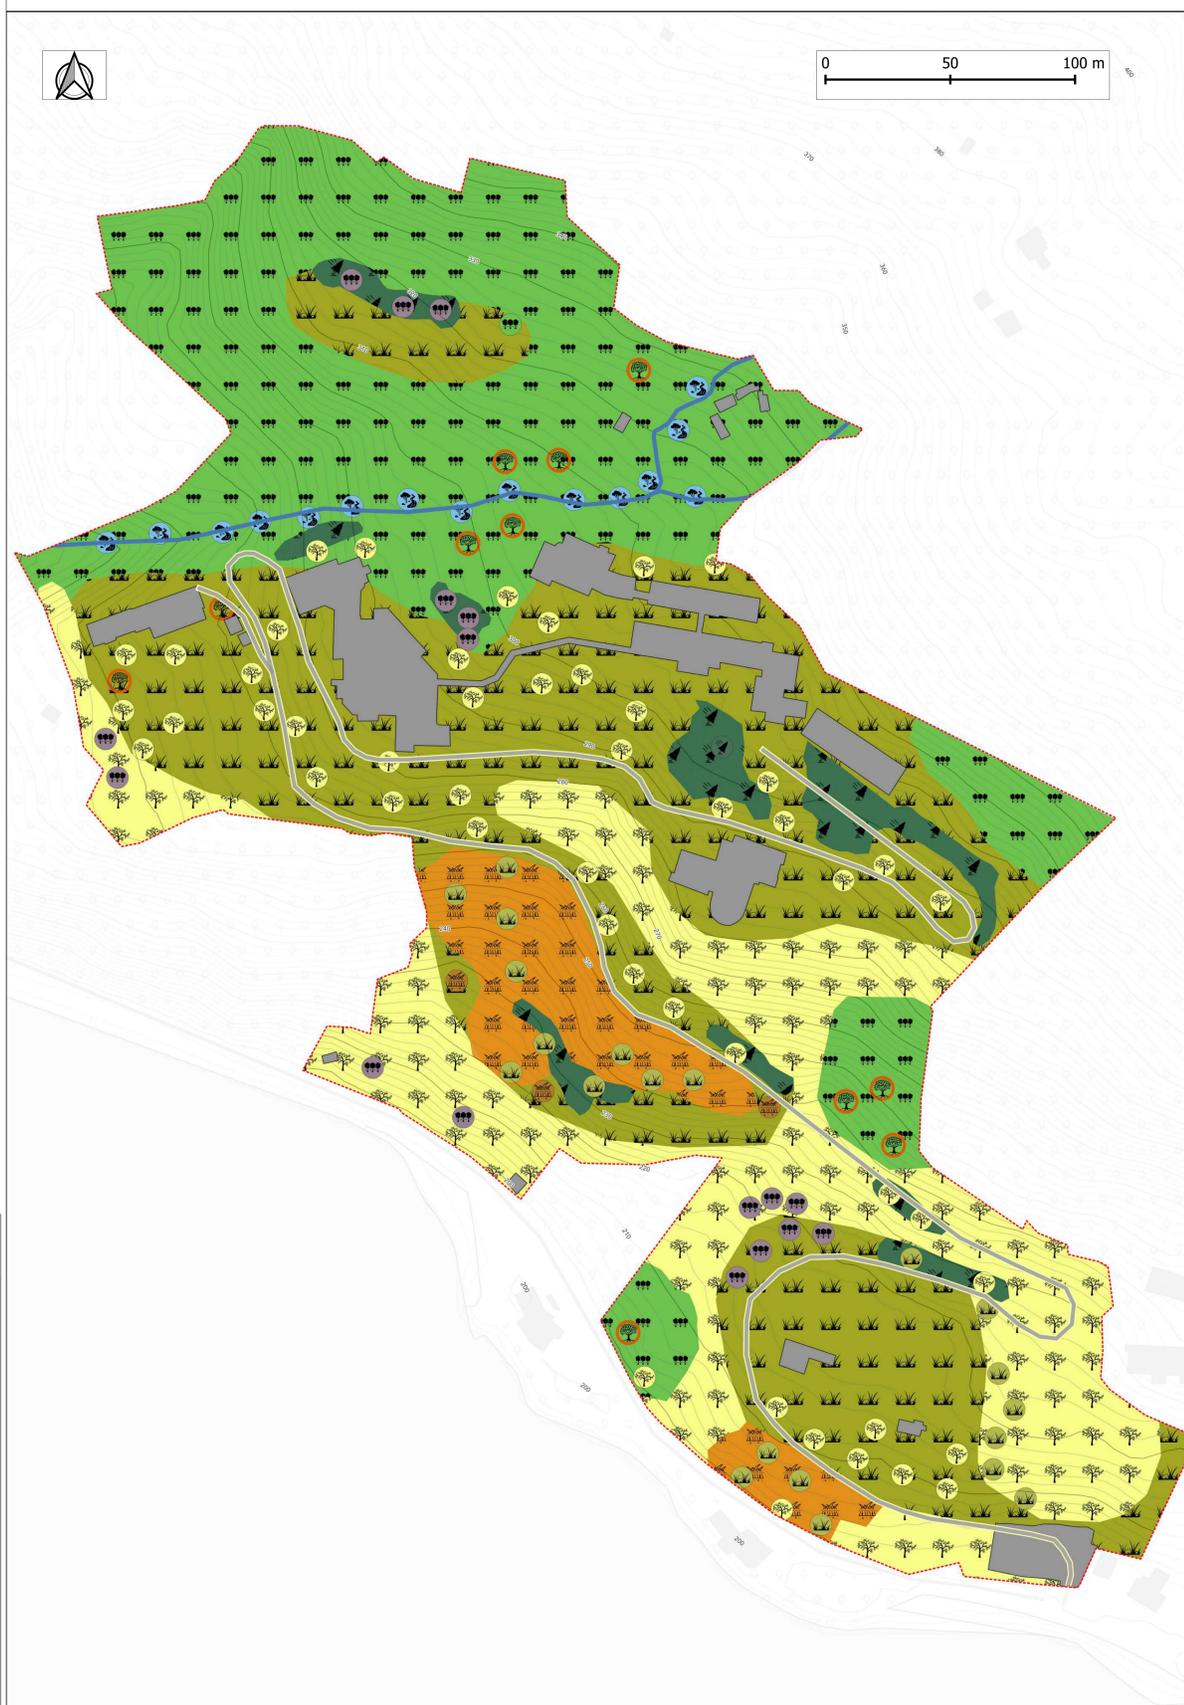

## INTERVENTI AMBIENTALI IN RELAZIONE ALLE NUOVE AREE URBANIZZATE

