



Committente

INTERLAGHI SRL
Via Cavicchio Sotto, 1
CAP. 23011 - Calcinato (BS)
tel. 030 9944670



Tecnico incaricato

Nicola **GALLINARO** - DOTTORE FORESTALE
n. 148 Albo dei Dottori Agronomi e Forestali
Provincia di Como - Lecco - Sondrio

In collaborazione con
Angela **GATTI** - BIOLOGA AMBIENTALE

PROGETTO

RECUPERO COMPLESSO EX COLONIA "ETTORE MOTTA" AD USO TURISTICO RICETTIVO
INDAGINI DI ECOLOGIA FORESTALE

OGGETTO

TAVOLA 1 - USO DEL SUOLO

SCALA

1:1.000

CODICE ELABORATO


2021_74_TAV_1

DATA

02/09/2021

REV DATA DESCRIZIONE REVISIONE

01 02/09/2021


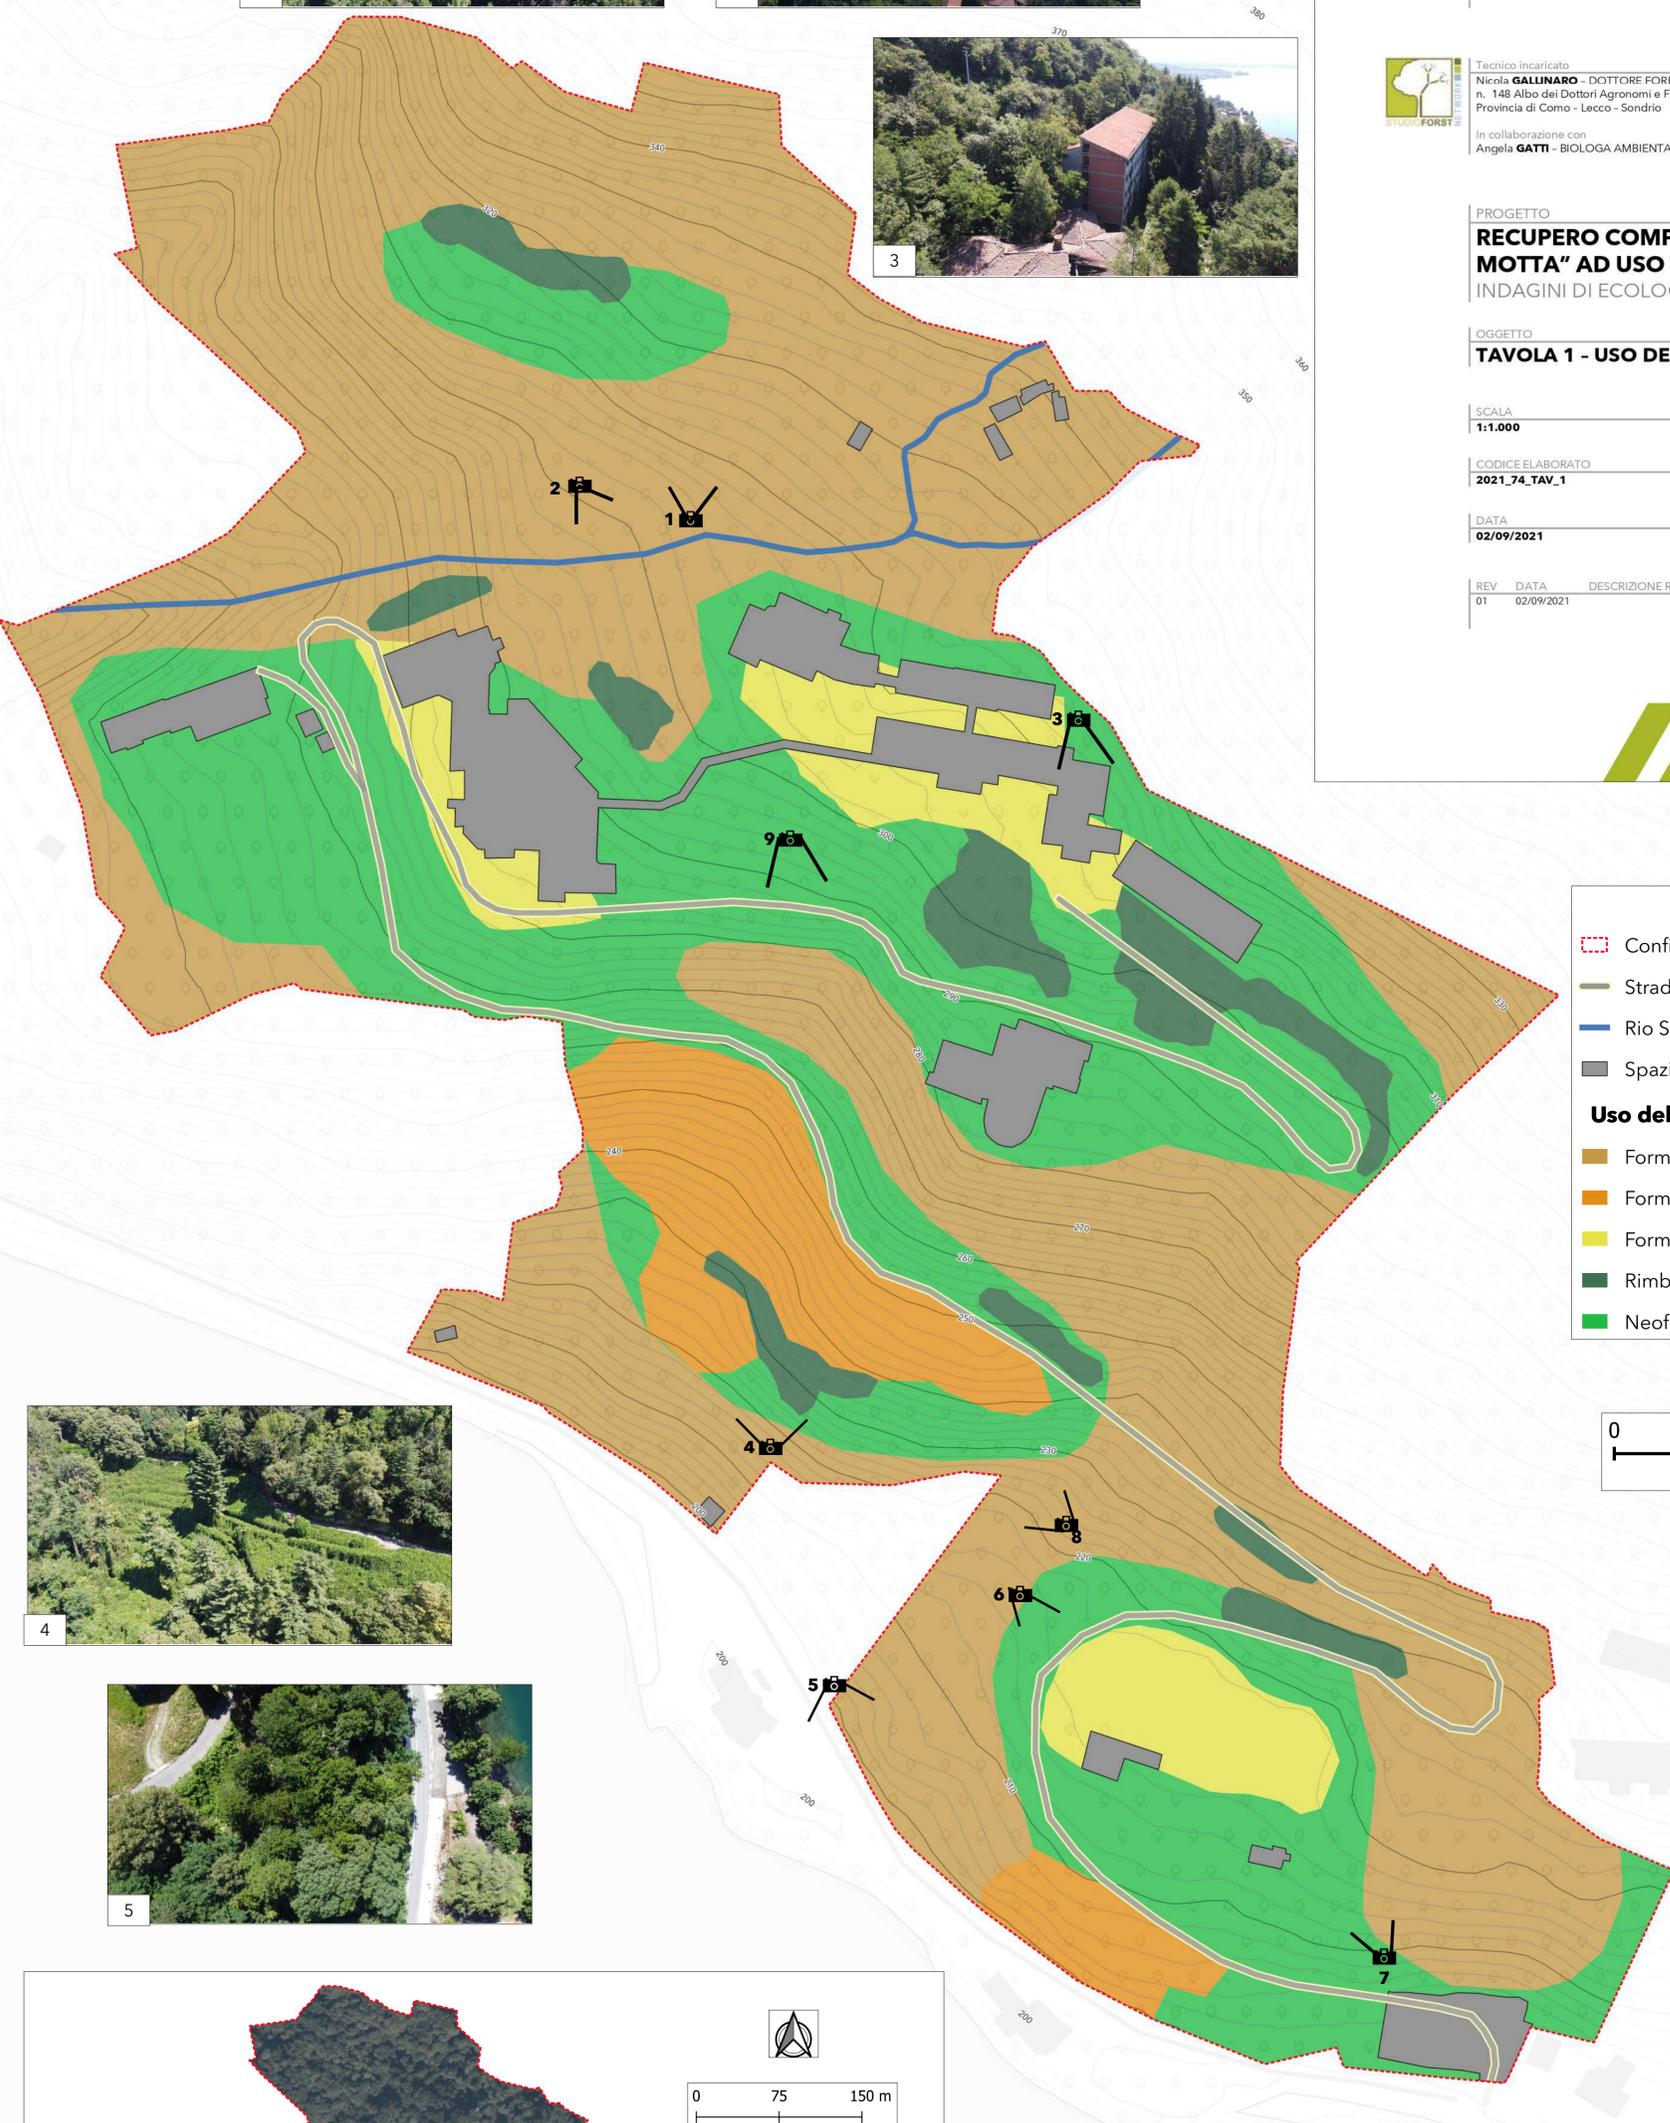


Legenda

- Confine di S.U.E. - Superficie 126.586,00 mq
- Strada carrabile
- Rio Scopello
- Spazi edificati

Uso del suolo a indirizzo vegetazionale

- Formazioni forestali
- Formazioni invadenti a Pueraria lobata
- Formazioni residue prative
- Rimboschimenti di conifere
- Neoformazioni e colonizzazioni forestali

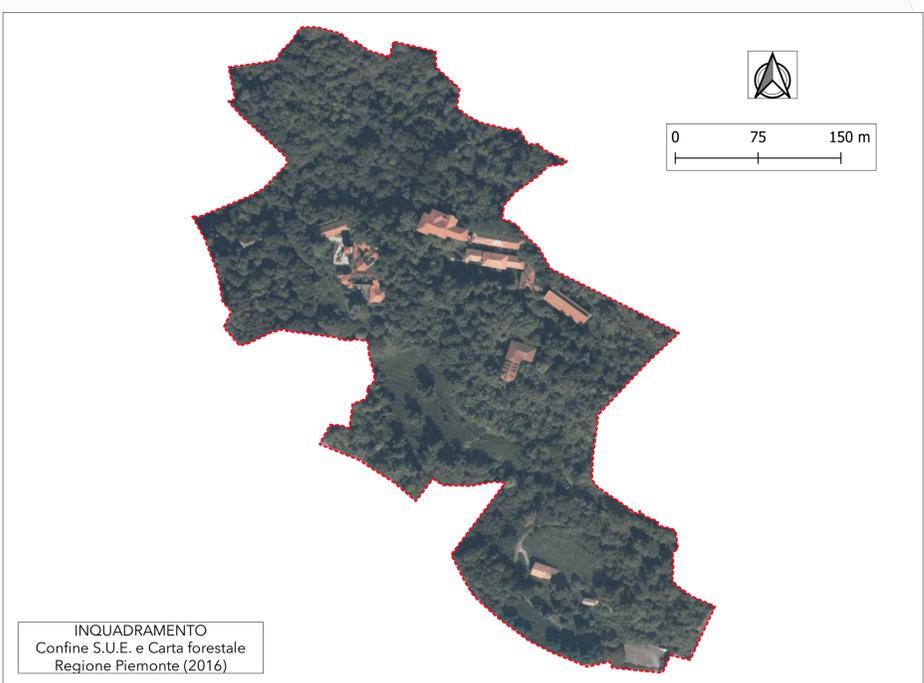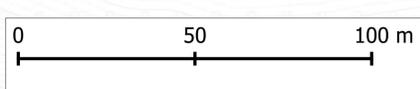

INQUADRAMENTO
Confine S.U.E. e Carta forestale
Regione Piemonte (2016)