



 ARCH STEFANO MOLISORA ARCHITETTO VIA S. GIUSEPPE 11 - 86040 COLLANA (BN) TEL. 0874 200010 FAX 0874 200011 EMAIL: info@stefanomolisora.com		COMMITTENTE INTERLAGH S.R.L.	TITOLO RECUPERO COMPLESSO EX COLONIA AD USO TURISTICO RICCETTIVO COMUNE DI VIBRANA (VB)
TAV. N° 06b	SCALA 1:20	DATA 22/07/2021	FILE 06LABORVIBR
OGGETTO OPERE DI URBANIZZAZIONE SEZIONI TIPO E PARTICOLARI		DOTT.SSA CHIARA AMBROSI	


PARTICOLARE TIPO:
POZZETTO LINEA TELECOM 60X60

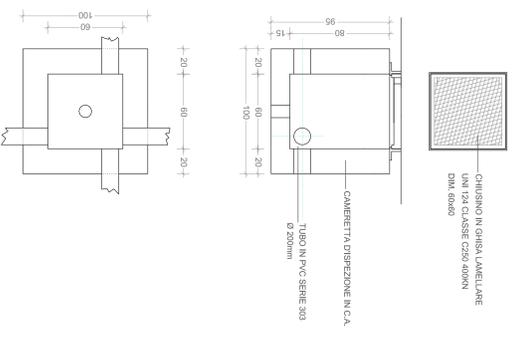


PARTICOLARE TIPO:
POZZETTO LINEA TELECOM 120X60

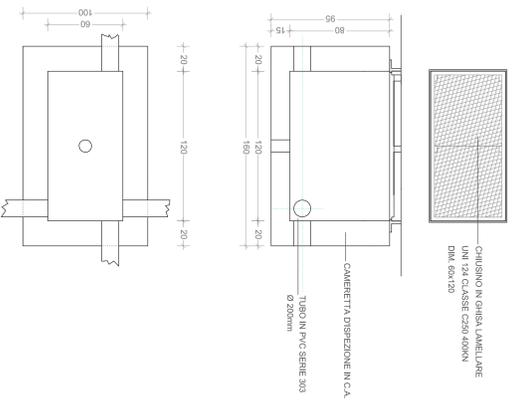


PARTICOLARE TIPO:
POZZETTO 40X40

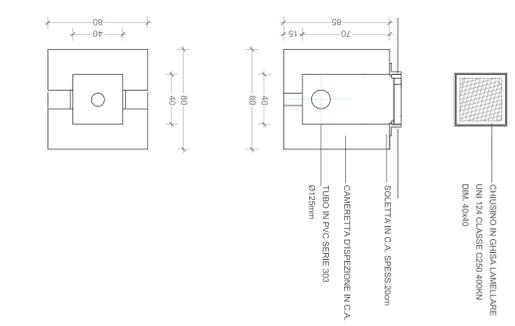


PARTICOLARE TIPO:
POZZETTO DISEZIONE LINEE ELETTRICHE

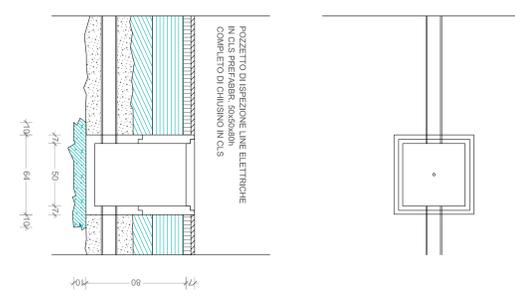


PARTICOLARE TIPO:
PUNTO LUCE E CAVIDOTTO

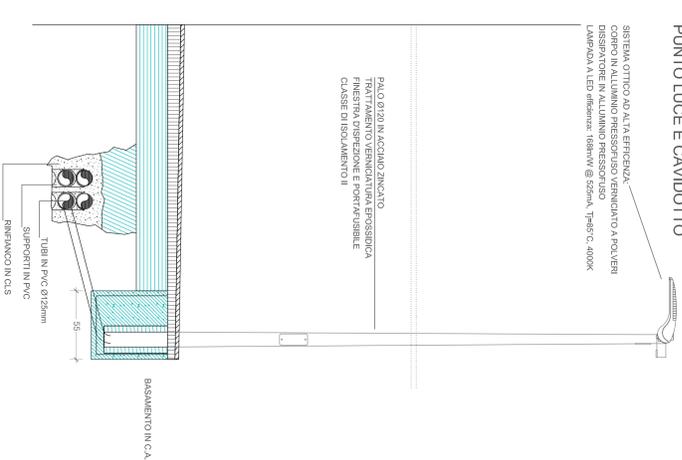


PARTICOLARE TIPO:
POZZETTO ACQUE METEORICHE
INTERSEZIONE CANNALETTA STRADALE

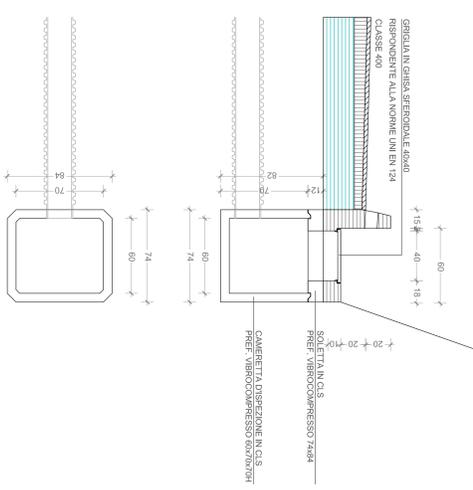


PARTICOLARE TIPO:
POZZETTO ACQUE BIANCHE

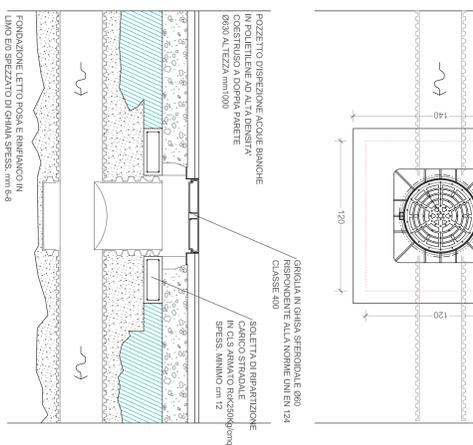


PARTICOLARE TIPO:
POZZETTO ACQUE NERE

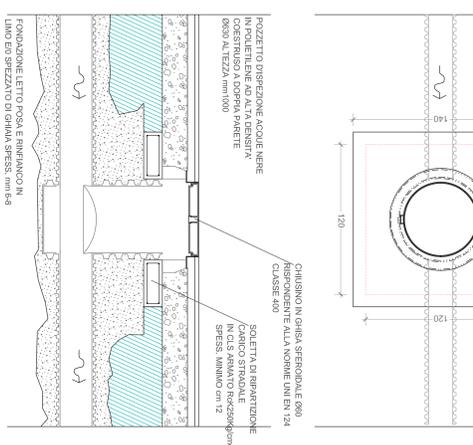

SEZIONE TIPO:
FOGNATURA ACQUE NERE

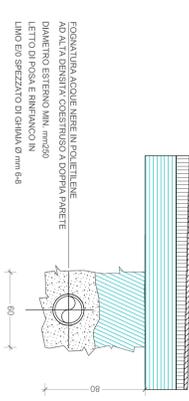

SEZIONE TIPO:
FOGNATURA ACQUE BIANCHE PIU NERE

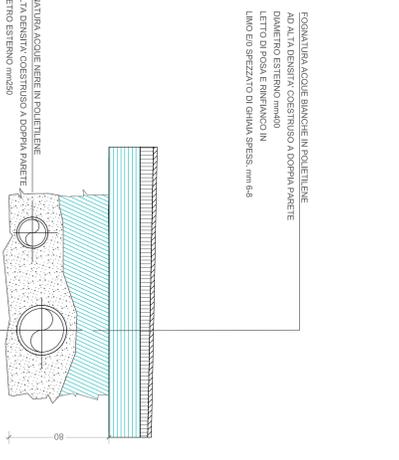

SEZIONE TIPO:
FOGNATURA ACQUE BIANCHE

