ARCH. STEFANO MOLGORA
STUDIO D'ARCHITETTURA E URBANISTICA
CONTRADA DELLE BASSICHE, 11 - BRESCIA - TEL. & FAX 030 2902110
EMAIL: INFO@STUDIOARCHMOLGORA.EU

COMMITTENTE	TITOLO
INTERLAGHI S.R.L.	RECUPERO COMPLESSO EX COLONIA "ETTORE MOTTA" AD USO TURISTICO RICETTIVO COMUNE DI VERBANIA (VB)

TAV. N°	SCALA	DATA	FILE	OGGETTO
06a	1:1.000	07/11/2022	tv-mq_ubaste_ex-colonia_ed-1.dwg	OPERE DI URBANIZZAZIONE PRIMARIA E SECONDARIA
		COLLABORATORI: DOTT.SSA CHIARA AMBROSINI		

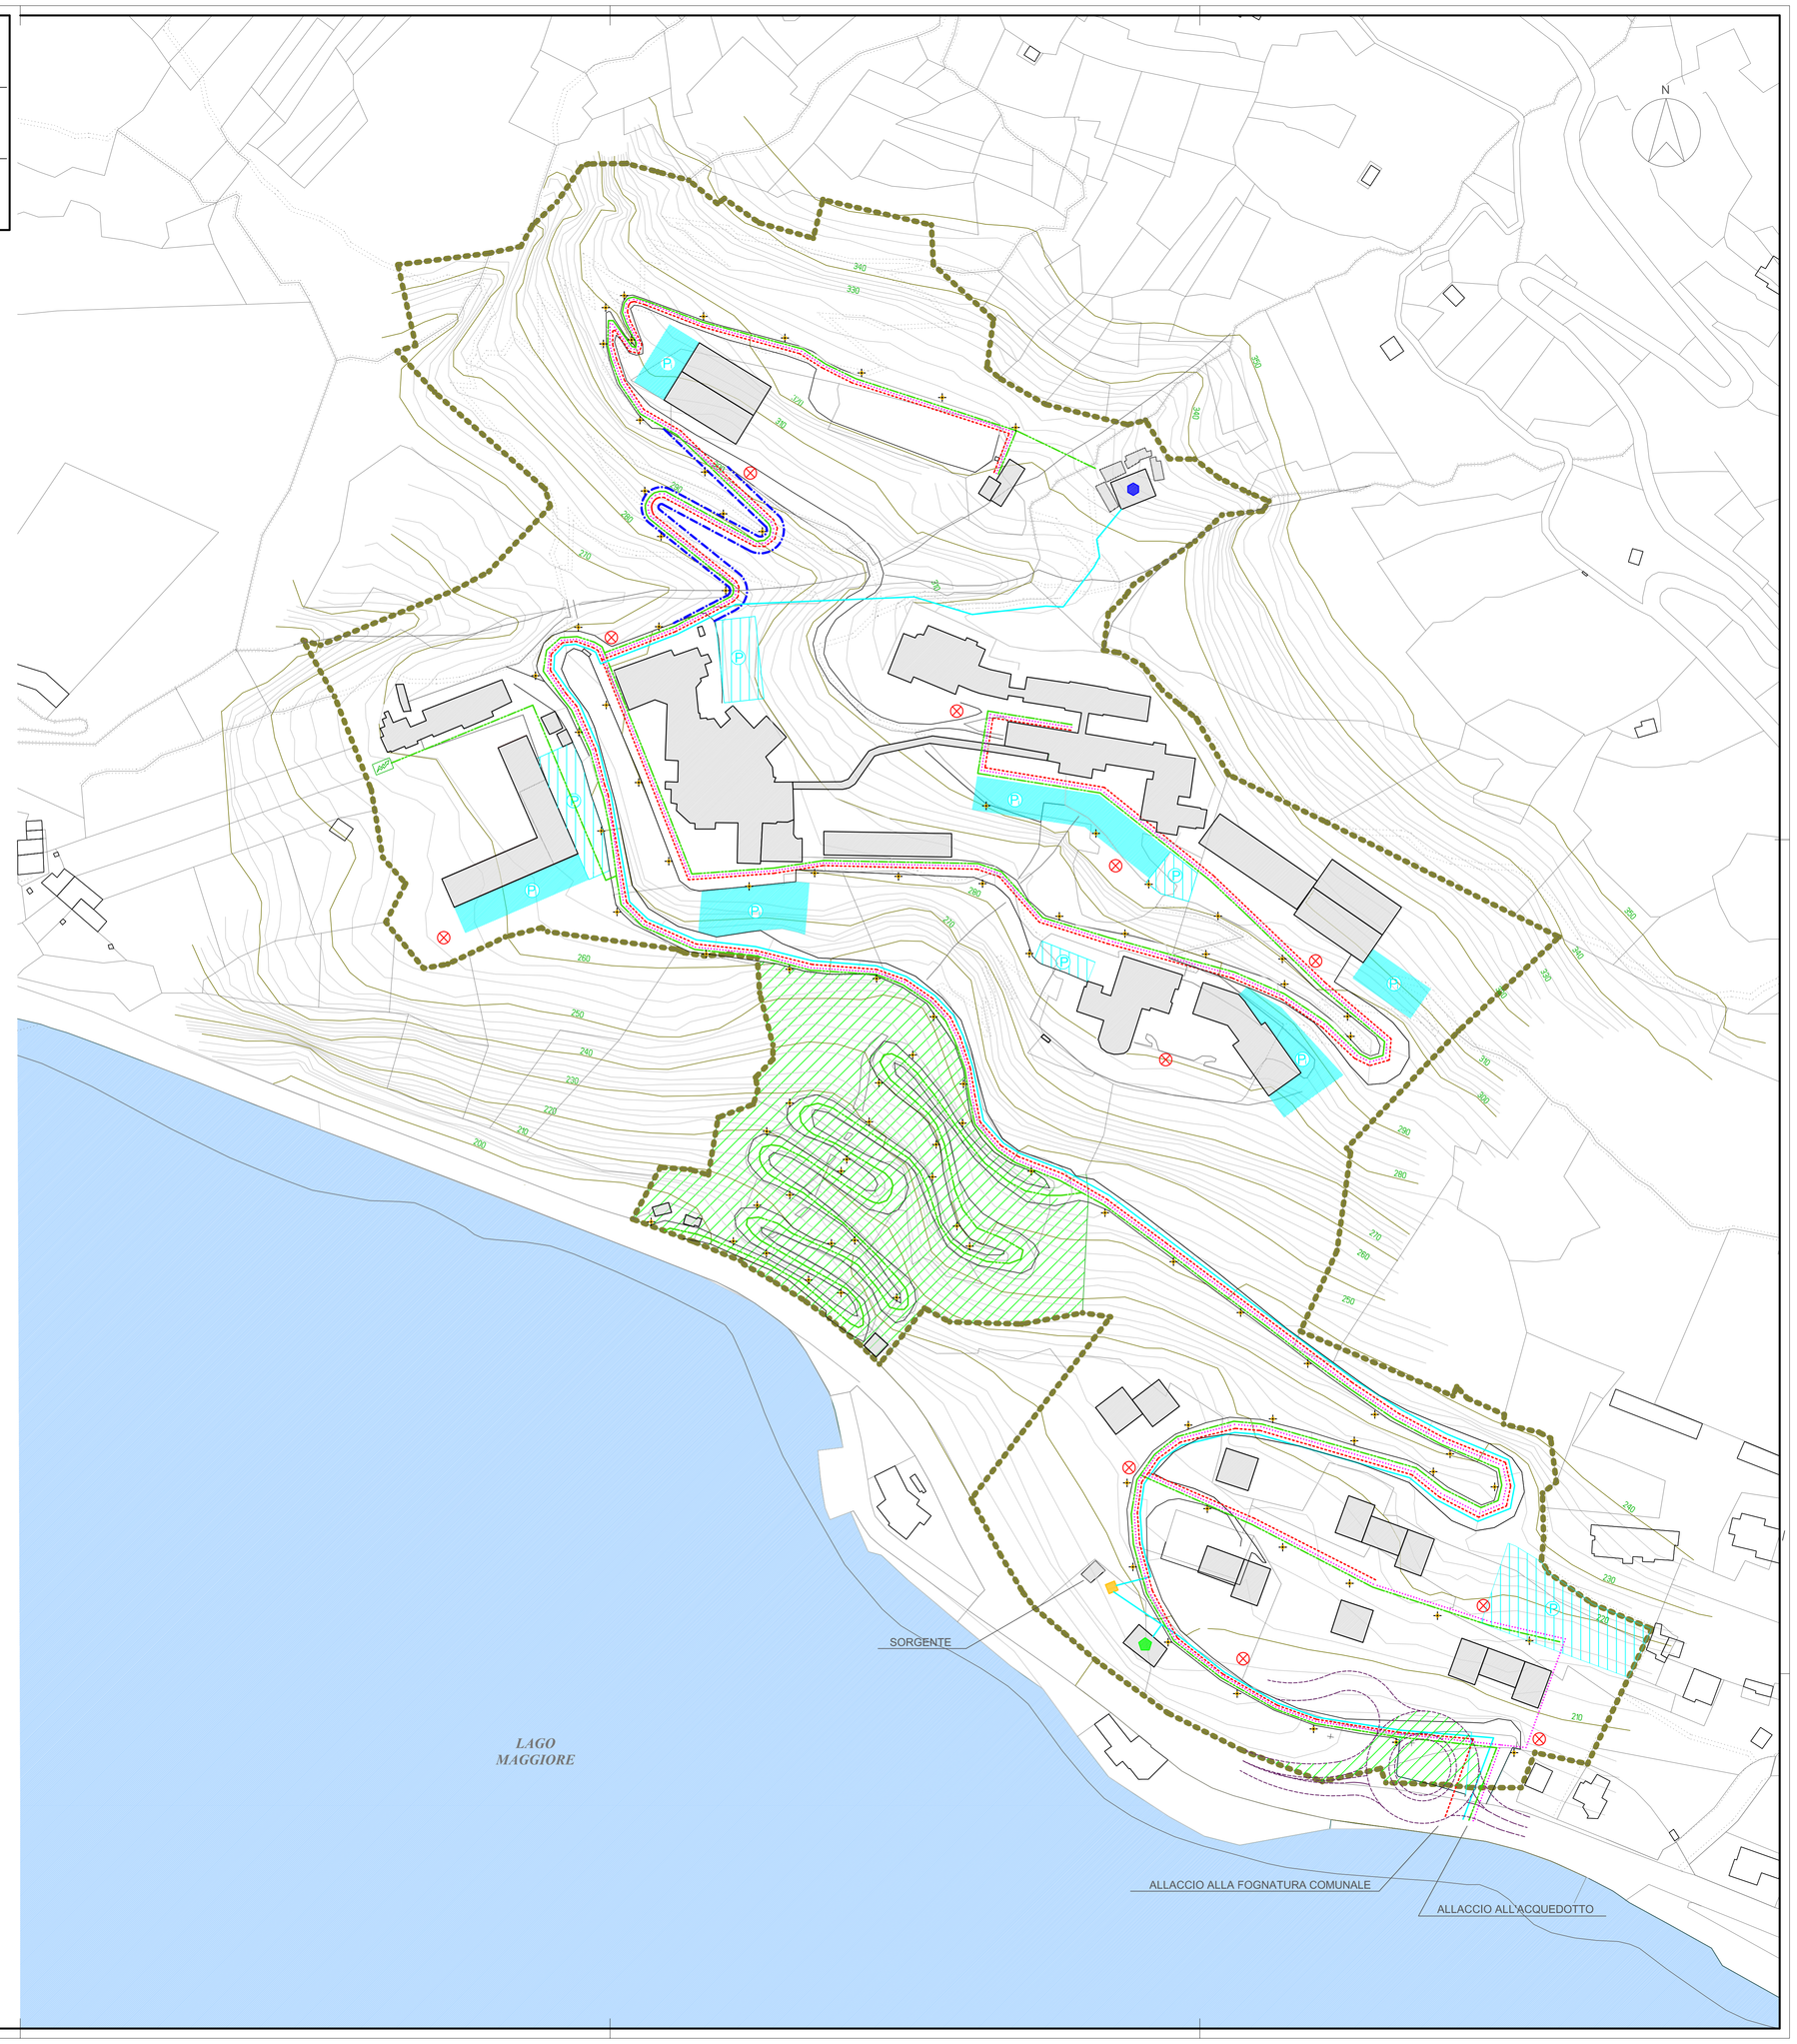

CONFINE DI S.U.E. mq. 126.586

PARCHEGGIO A RASO

PARCHEGGIO INTERRATO

AREA A PARCO - STANDARD mq 12.389

AREA A STANDARD - ROTATORIA mq 988

VIABILITA' DI PROGETTO

RETE FOGNATURE ACQUE BIANCHE

RETE FOGNATURE ACQUE NERE

RETE PER:
- APPROVVIGIONAMENTO IDRICO E DISTRIBUZIONE ACQUA POTABILE
- APPROVVIGIONAMENTO IDRICO E DISTRIBUZIONE ACQUA PER USI DIVERSI

STAZIONE DI POMPAGGIO ACQUA E SERBATOIO DI RILANCIO

SERBATOIO DI ACCUMULO E RILANCIO ACQUA DI ACQUEDOTTO CAPACITA' 200,000 lit/l

SERBATOIO DI ACCUMULO E IMPIANTO DI POTABILIZZAZIONE

SERBATOIO DI ACCUMULO ACQUA PIOVANA PER USO IRRIGAZIONE

CAVIDOTTO A QUATTRO TUBI (ENERGIA ELETTRICA,TLC,ILLUMINAZIONE,FIBRA OTTICA)
RETE DI DISTRIBUZIONE IDRICA E GAS METANO

CABINA ELETTRICA

PUNTO ILLUMINAZIONE STRADALE

NOTA:
I TRACCIATI DELLE URBANIZZAZIONI E LA POSIZIONE DEI RELATIVI MANUFATTI HANNO CARATTERE INDICATIVO