

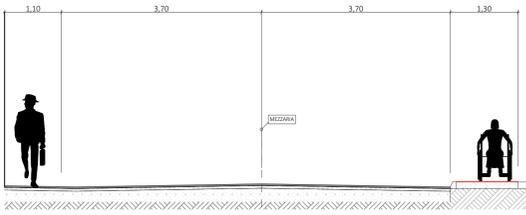



QUADRO DI UNIONE >> Scala 1:2000
TRATTO 1

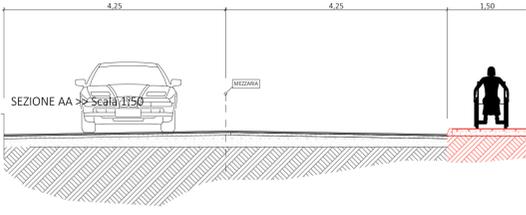


SEZIONI A1-A1/A2-A2/A3-A3 >> Scala 1:50

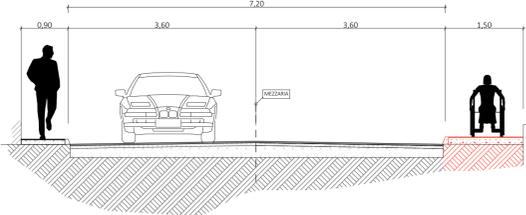

PLANIMETRIA DI PROGETTO TRATTO 1 >> Scala 1:200

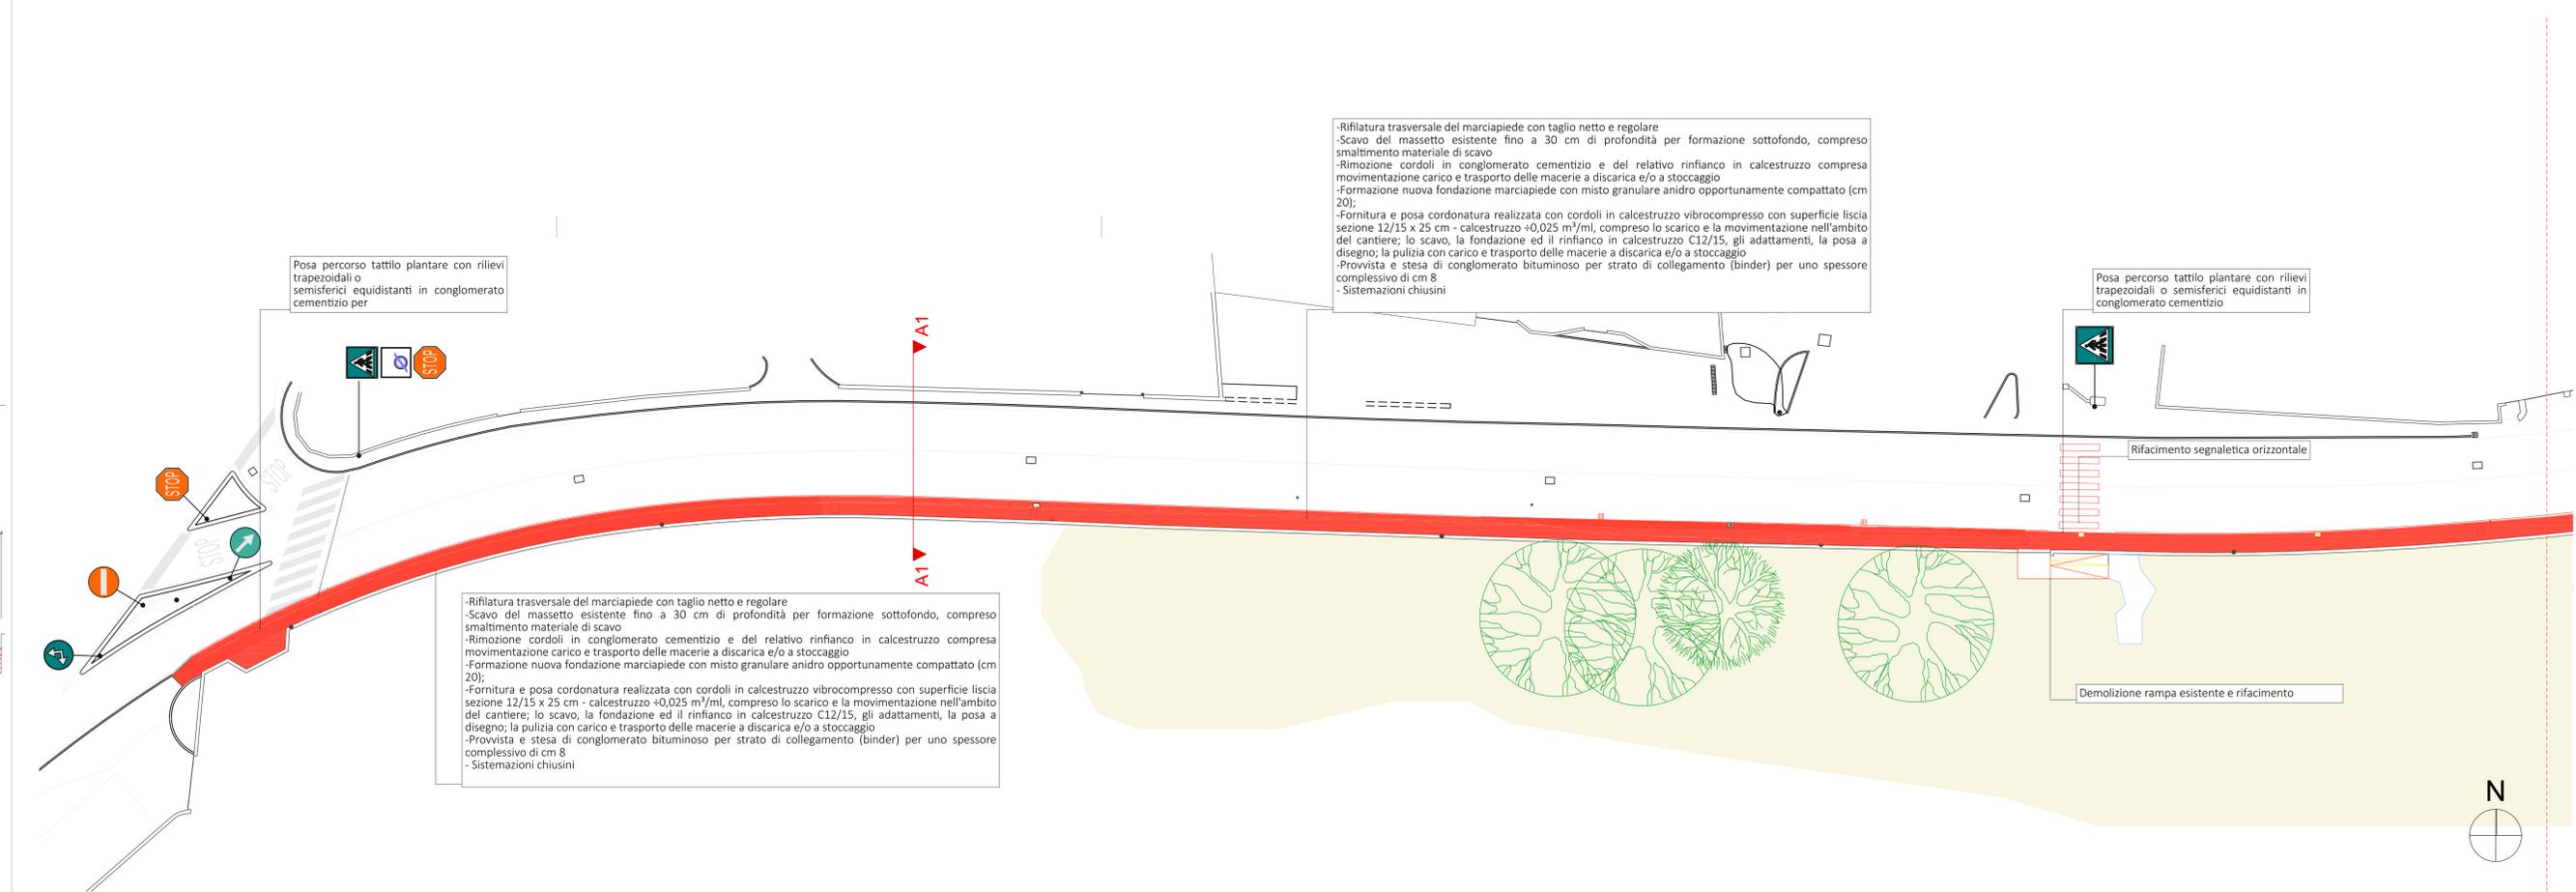

PLANIMETRIA DI PROGETTO - TRATTO 2 >> Scala 1:200

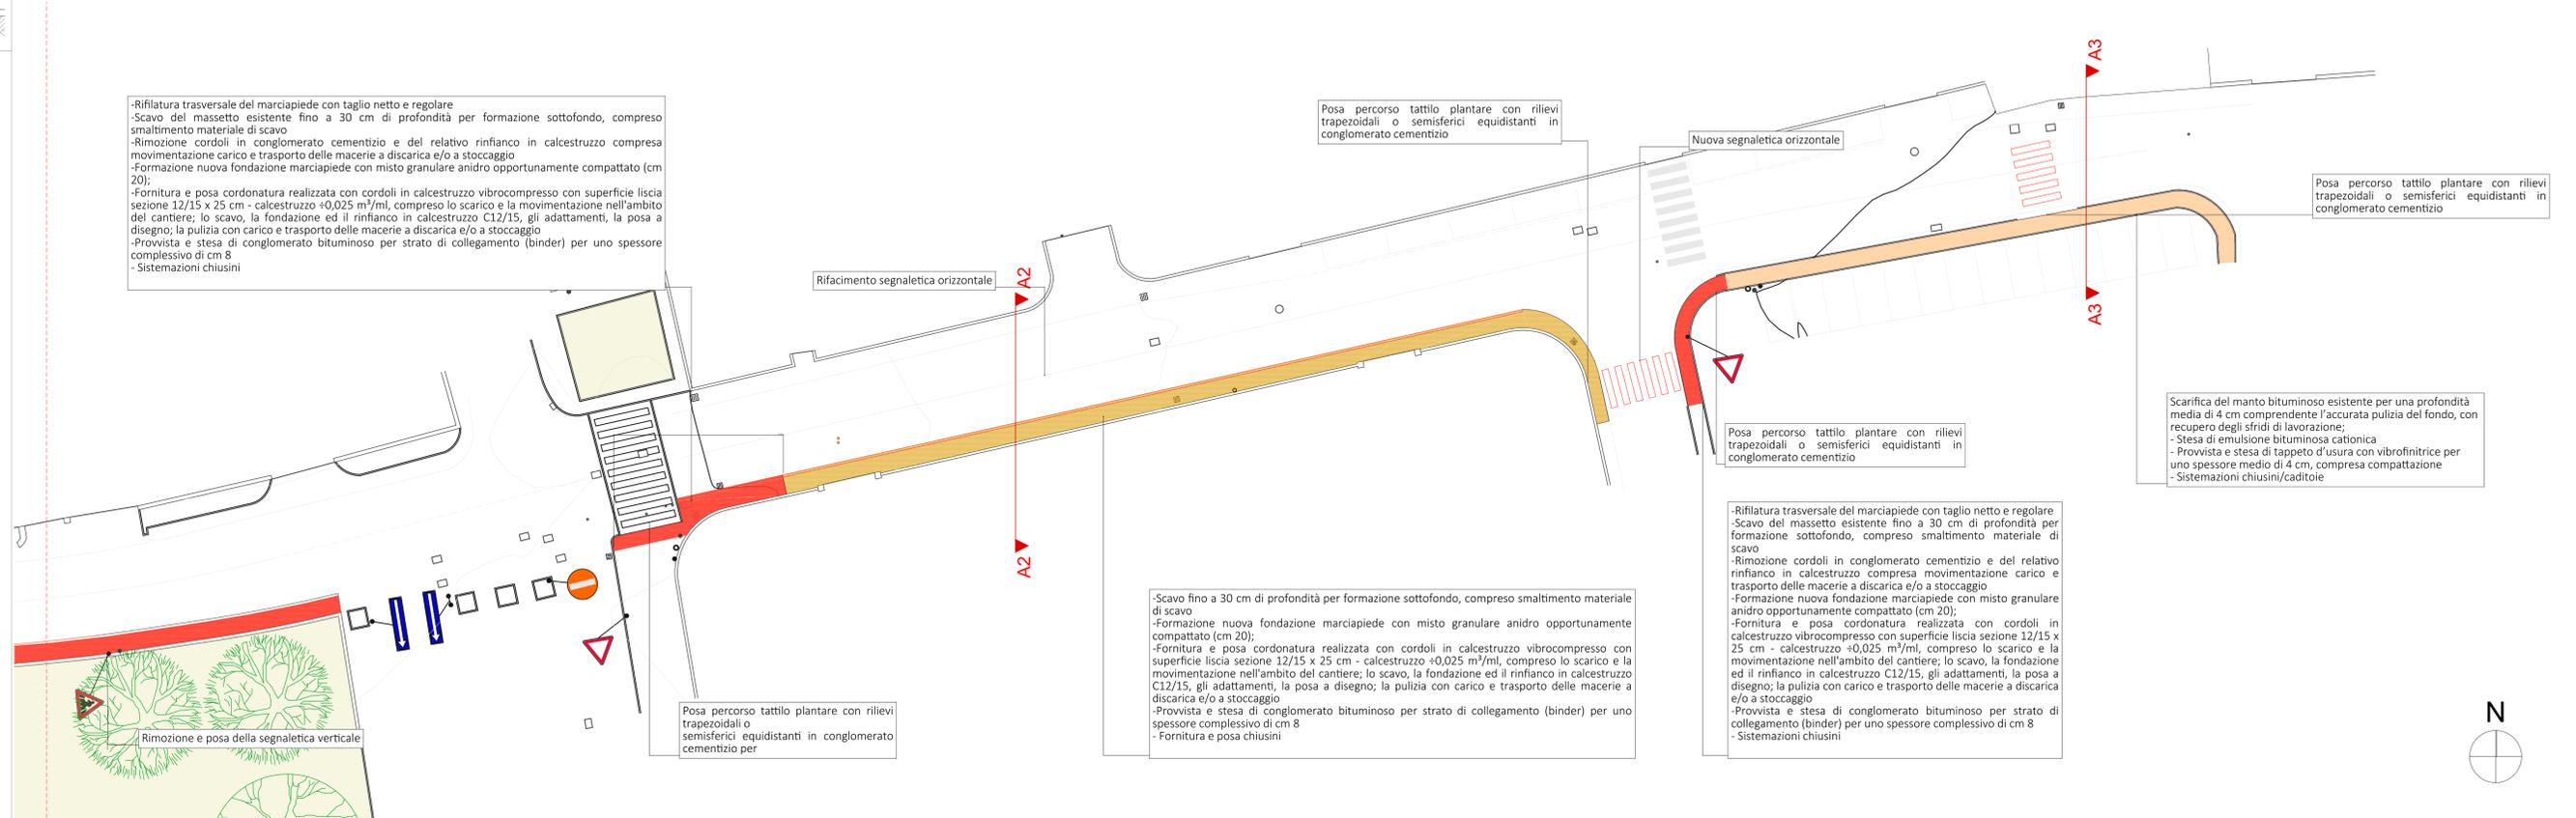

CITTA' DI VERBANIA
Provincia Verbania Cusio Ossola



PROGETTO	PROGETTO DI FATTIBILITA' TECNICO - ECONOMICA ELIMINAZIONE BARRIERE ARCHITETTONICHE QUARTIERE S.ANNA - VIALE SANT'ANNA - CIG Z7C2A1E677	
TITOLO ELABORATO	Planimetria di progetto	VB ABA SDF 04 PL 00
SCALA	Scala 1:200	
PROGETTISTA	Arch. Elisa Zanetta Via Domenico Savio, 34 - 28021 Bargaanero (NO) email: elisa.zanetta@gmail.com pec: elisaluca.zanetta@ordhworldpec.it	