


TABELLA 2

TIPO DI COMUNE
COMUNI PICCOLI DELLA RETE PRIMARIA CON POPOLAZIONE INFERIORE A 60.000 ABITANTI

VICINATO	TIPOLOGIA DELLE STRUTTURE	SUPERFICIE VENDITA	ADDENSAMENTI				LOCALIZZAZIONI	
			A1	A3	A4	A5	L1	L2
VICINATO	Fino a 250	SI	SI	SI	SI	SI	SI	SI
M-SAM1	251-400	SI	SI	SI	NO	SI	SI	NO
M-SAM2	401-900	NO	SI	SI	NO	SI	SI	NO
M-SAM3	901-1.800	NO	SI	NO	SI	SI	SI(1)	
M-SAM4	1.801-2.500	NO	NO	NO	NO	SI	SI(1)	
M-SE1	251-400	SI	SI	SI	SI	SI	SI	
M-SE2	401-900	NO	SI	SI	SI	SI	SI	
M-SE3	901-1.800	NO	SI	NO	SI	SI	SI	
M-SE4	1.801-2.500	NO	NO	NO	SI	NO	SI	
MCC	251-2.500	NO	SI	NO	NO	SI	SI	
G-SM1	2.501-4.500	NO	NO	NO	NO	NO	SI	
G-SM2	4.501-7.500	NO	NO	NO	NO	NO	NO	
G-SM3	7.501-12.000	NO	NO	NO	NO	NO	NO	
G-SM4	>12.000	NO	NO	NO	NO	NO	NO	
G-SE1	2.501-3.500	NO	SI	NO	SI	SI(2)	SI	
G-SE2	3.501-4.500	NO	NO	NO	NO	NO	NO	
G-SE3	4.501-6.000	NO	NO	NO	NO	NO	NO	
G-SE4	>6.000	NO	NO	NO	NO	NO	NO	
G-CC1	Fino a 4.000	NO	SI	NO	SI	SI(2)	SI	
G-CC2	6.001-12.000	NO	NO	NO	NO	NO	SI(3)	
G-CC3	12.001-18.000	NO	NO	NO	NO	NO	NO	
G-CC4	>18.000	NO	NO	NO	NO	NO	NO	

A1 = Addensamenti storici rilevanti
A3 = Addensamenti commerciali urbani forti
A4 = Addensamenti commerciali urbani minori
L1 = Localizzazioni commerciali urbane non addensate
L2 = Localizzazioni commerciali urbano-periferiche non addensate

Note:
(1) Solo nei centri commerciali compatibili ai sensi della presente tabella
(2) Solo fino a mq 3.000
(3) Solo fino a mq 8.000.

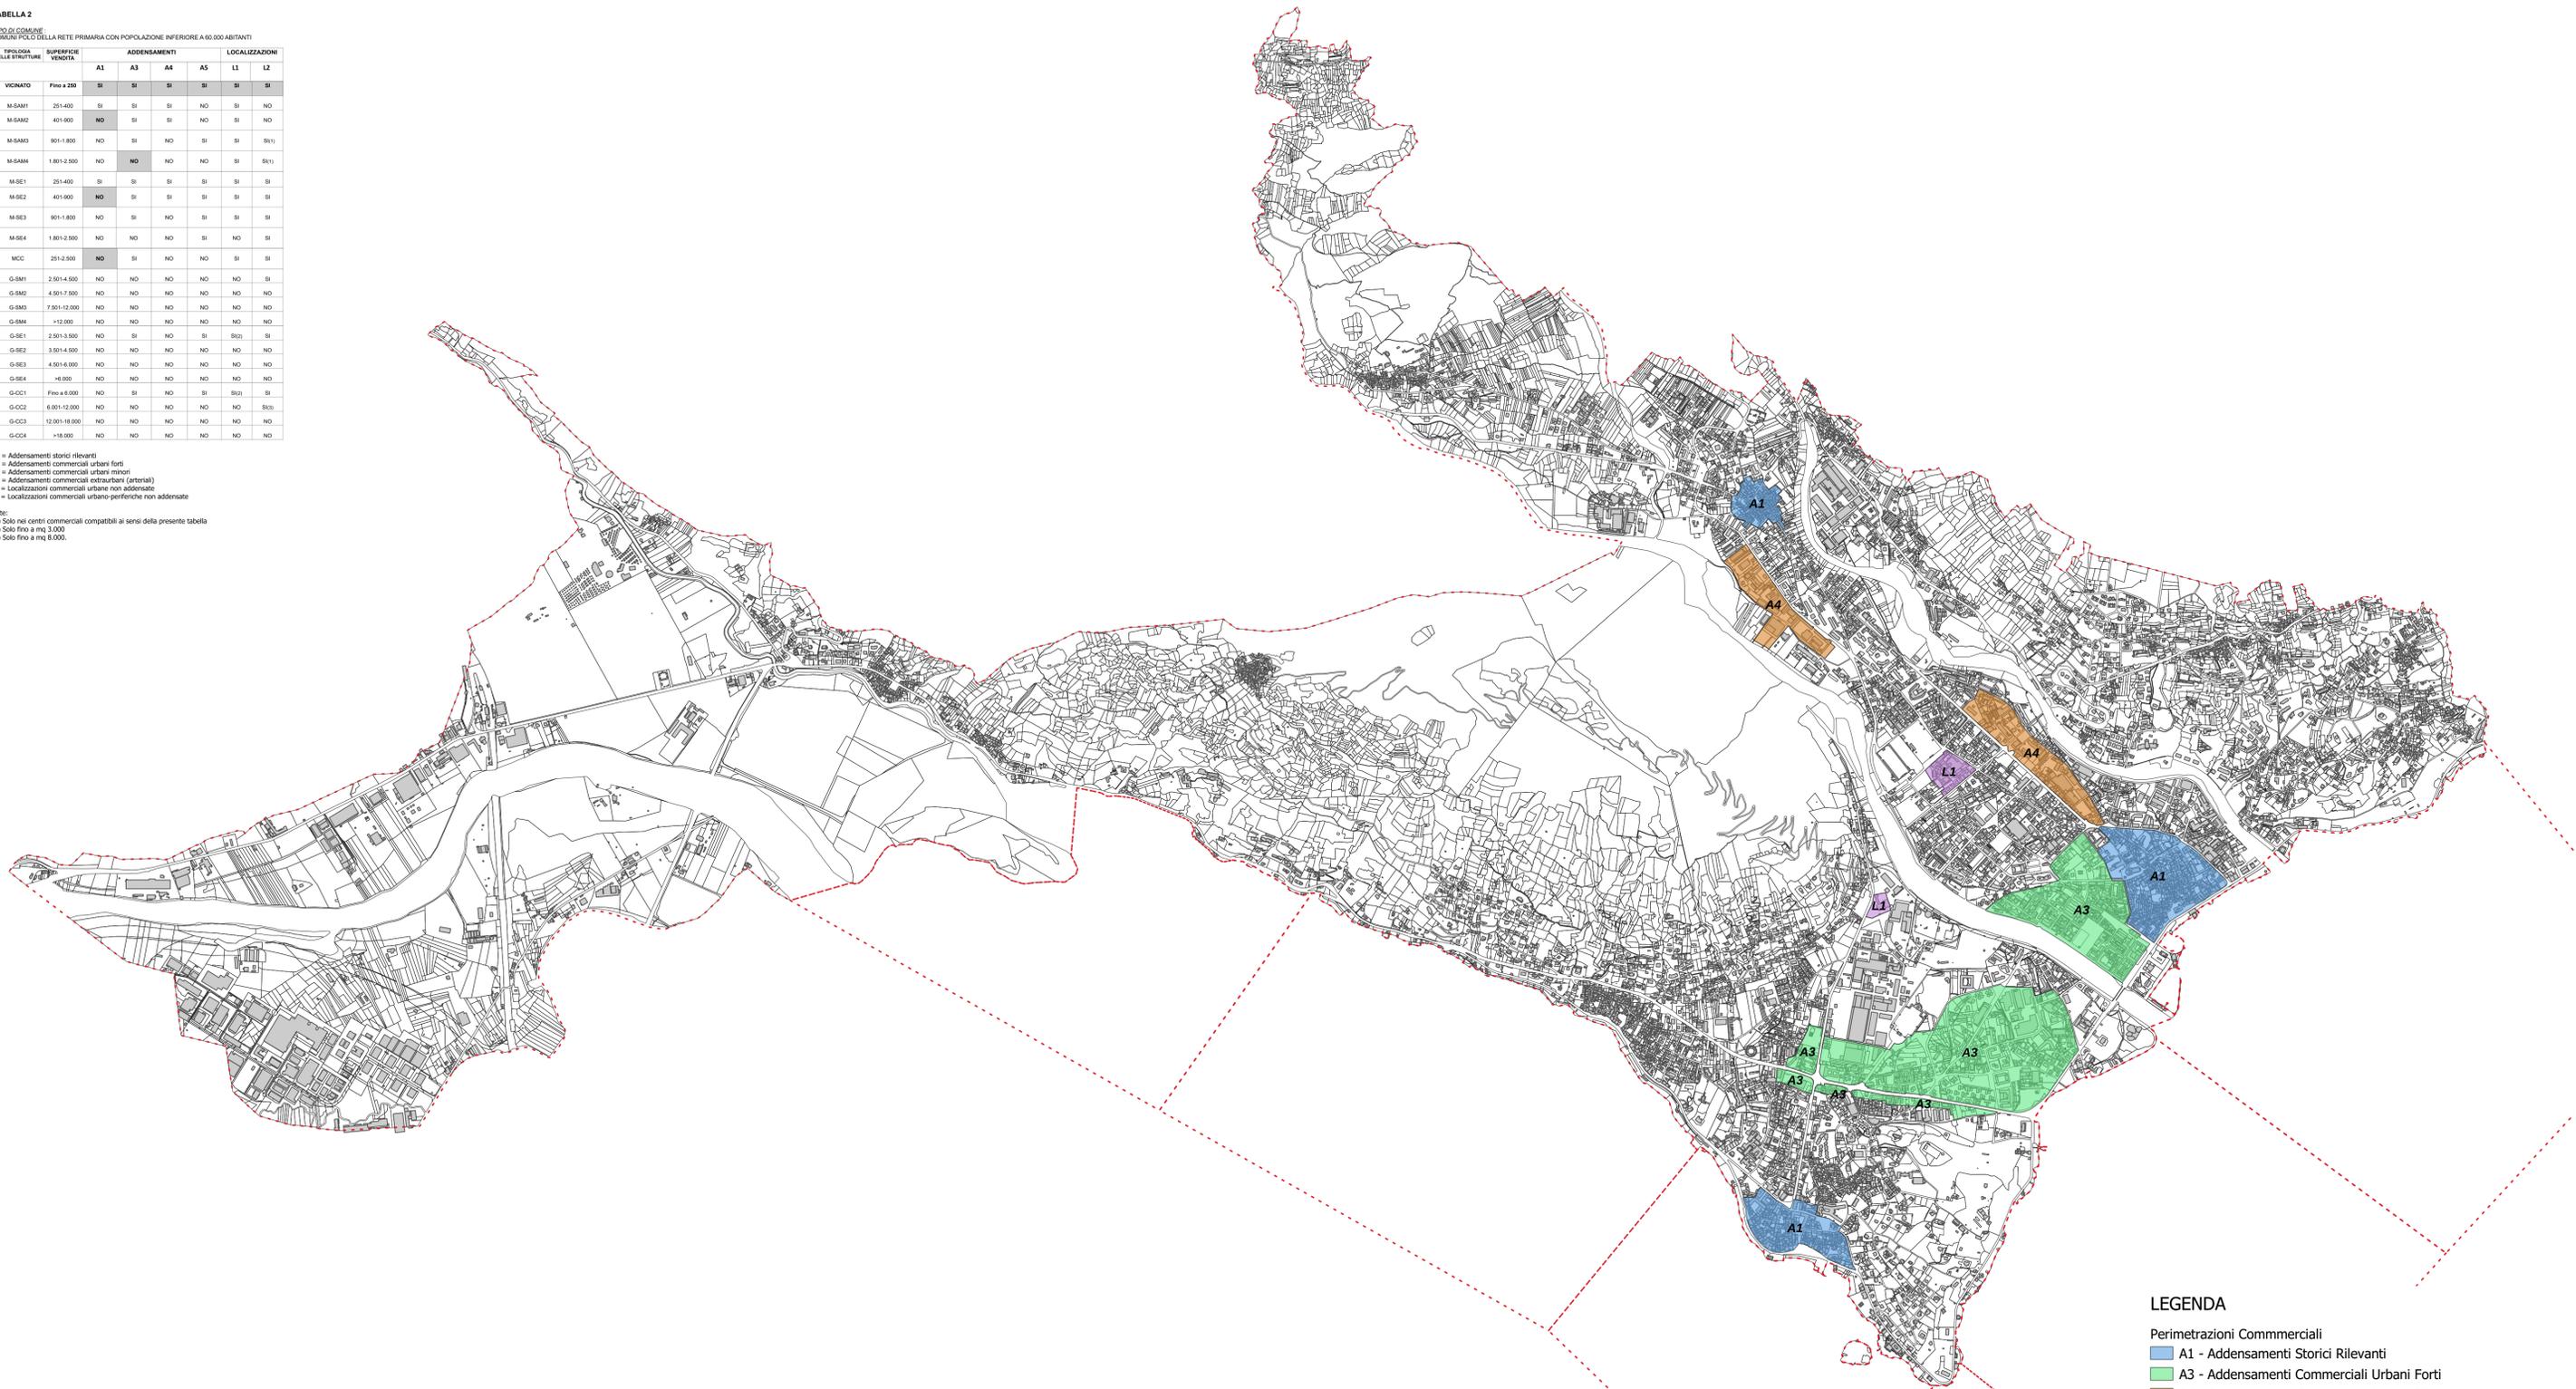

LEGENDA

- Perimetrazioni Commerciali
- A1 - Addensamenti Storici Rilevanti
- A3 - Addensamenti Commerciali Urbani Forti
- A4 - Addensamenti Commerciali Urbani Minori
- L1 - Localizzazioni Commerciali Urbane non addensate
- Limite Amministrativo

REGIONE PIEMONTE




Città di Verbania

ADEGUAMENTO AGLI INDIRIZZI E AI CRITERI DELLA NORMATIVA REGIONALE SULLA DISCIPLINA DEL COMMERCIO (D.C.R. 29 ottobre 1999, n. 563-13414 ss.mm.ii.)

3° Dipartimento Servizi Tecnici - SUAP

4° Dipartimento Programmazione Territoriale - Urbanistica

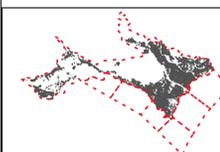

Cartografia	Agg. : GENNAIO 2024	Titolo Elaborato	Titolo Elaborato
Cartografia di Adeguamento e Localizzazione		TAV. UNICA	
Scale : 1 : 15.000			