

Via Lavagnone, 11 25017 Lonato Brescia	Tel. 030 991 96 30 Fax 030 913 97 42 studio@parolini.com	P.Iva 00375350980 Iscriz. Ordine degli Ingegneri di Brescia n. 1698
--	--	---

Progetto:
PEC - Scheda di PRGC N.51

tav. N°:

Localita: Verbania (VB) - Corso Cairoli

1:500
1:1000

Oggetto della tavola:

PROGETTO:	Planimetria e Profili
	Regole edilizie
	Unità minime di intervento

data:	Giugno 2023
ref:	2022_0004

Progettista:
Ing. Mauro Parolini
con studio in Lonato del Garda (BS) in Via Lavagnone 11
Ordine degli Ingegneri di Brescia n. 1698

data emissione:
27/04/2023
aggiornamento:
REV.0
data aggiornam.

Committente:
Collegio San Luigi
Corso Cairoli,41
28941, Verbania
P.I. / C.F.: 00429180037

disegnato
m_sal
controllato
m_gam
approvato
m_par

Progettista:

Committente:

E' vietata la riproduzione anche parziale senza autorizzazione

— contorno strumento urbanistico

 area di concentrazione dell'edificato
(scheda di riferimento n.51)

 sagome edilizie indicative

 ai sensi del comme 12 art.31 delle NTA del PRGC

quota** ai sensi del comma 16 art.31 delle NTA del PRGC


 h max conforme ai sensi dell'art. 13 del R.E.

distanza dai confini


 distanza pareti finestrate

sagoma limite


① unità minima di intervento

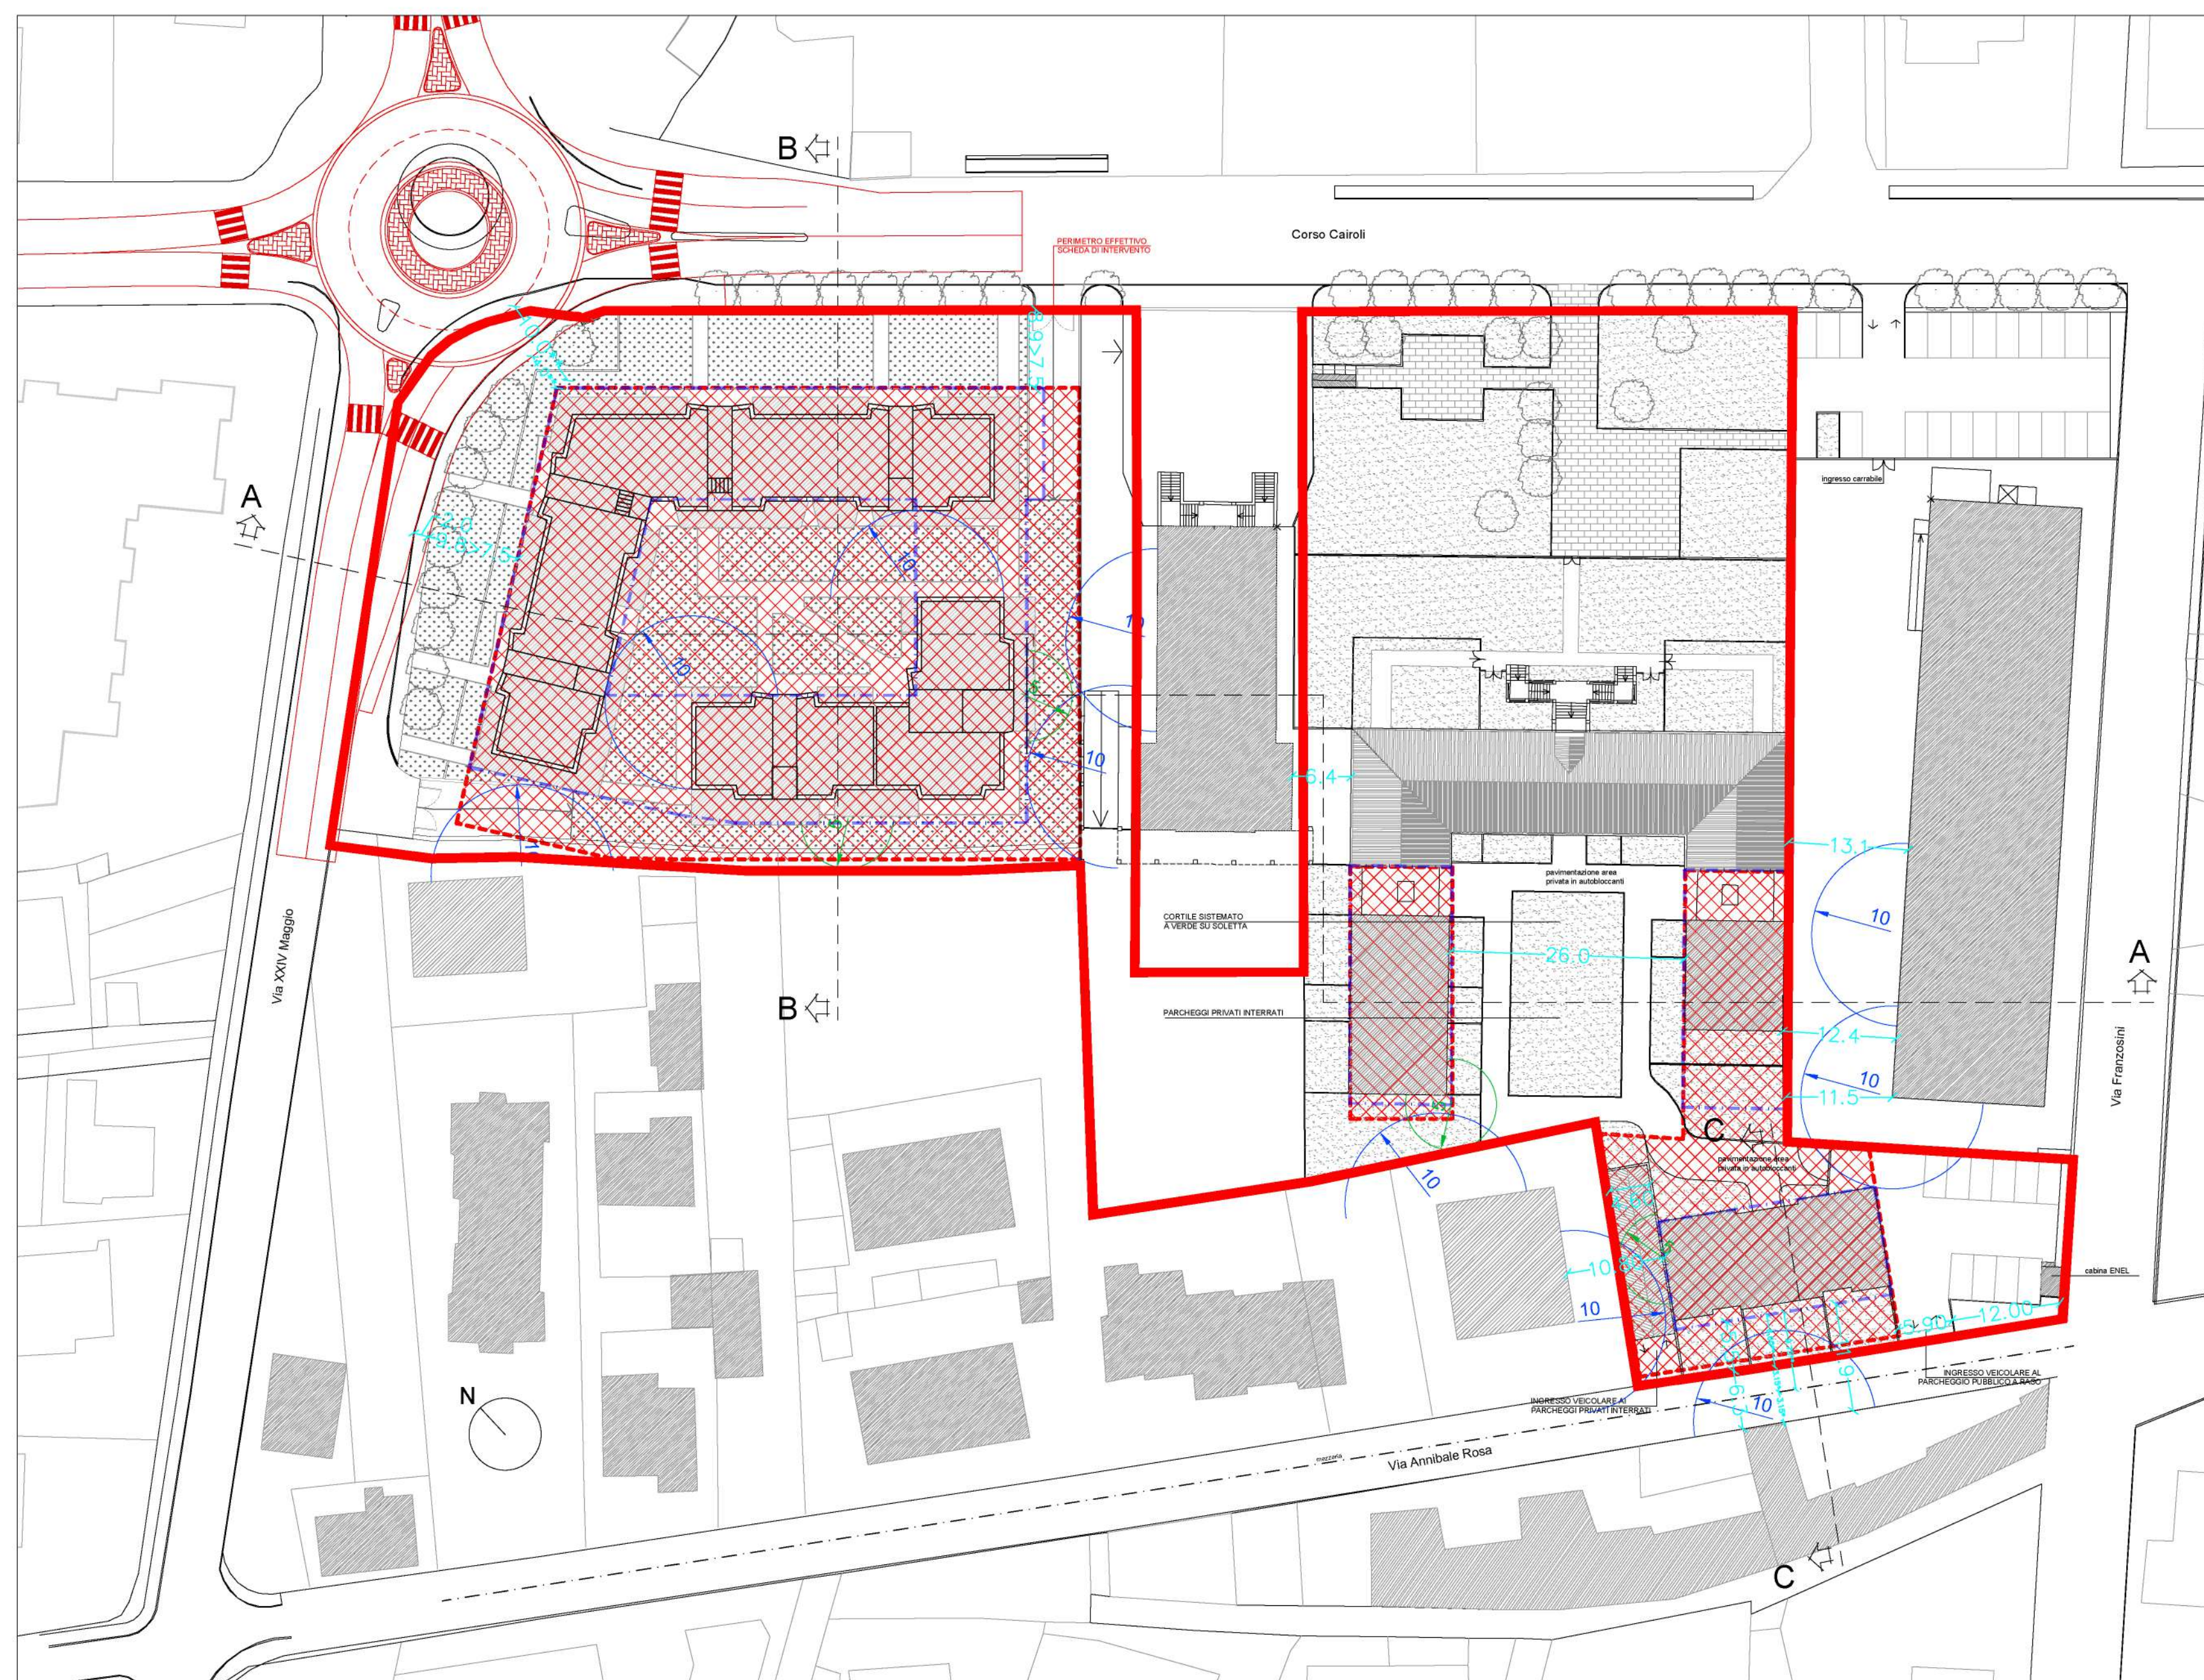 nuova sistemazione rotonda

PLANIMETRIA FOGLIO 51 scala 1:500

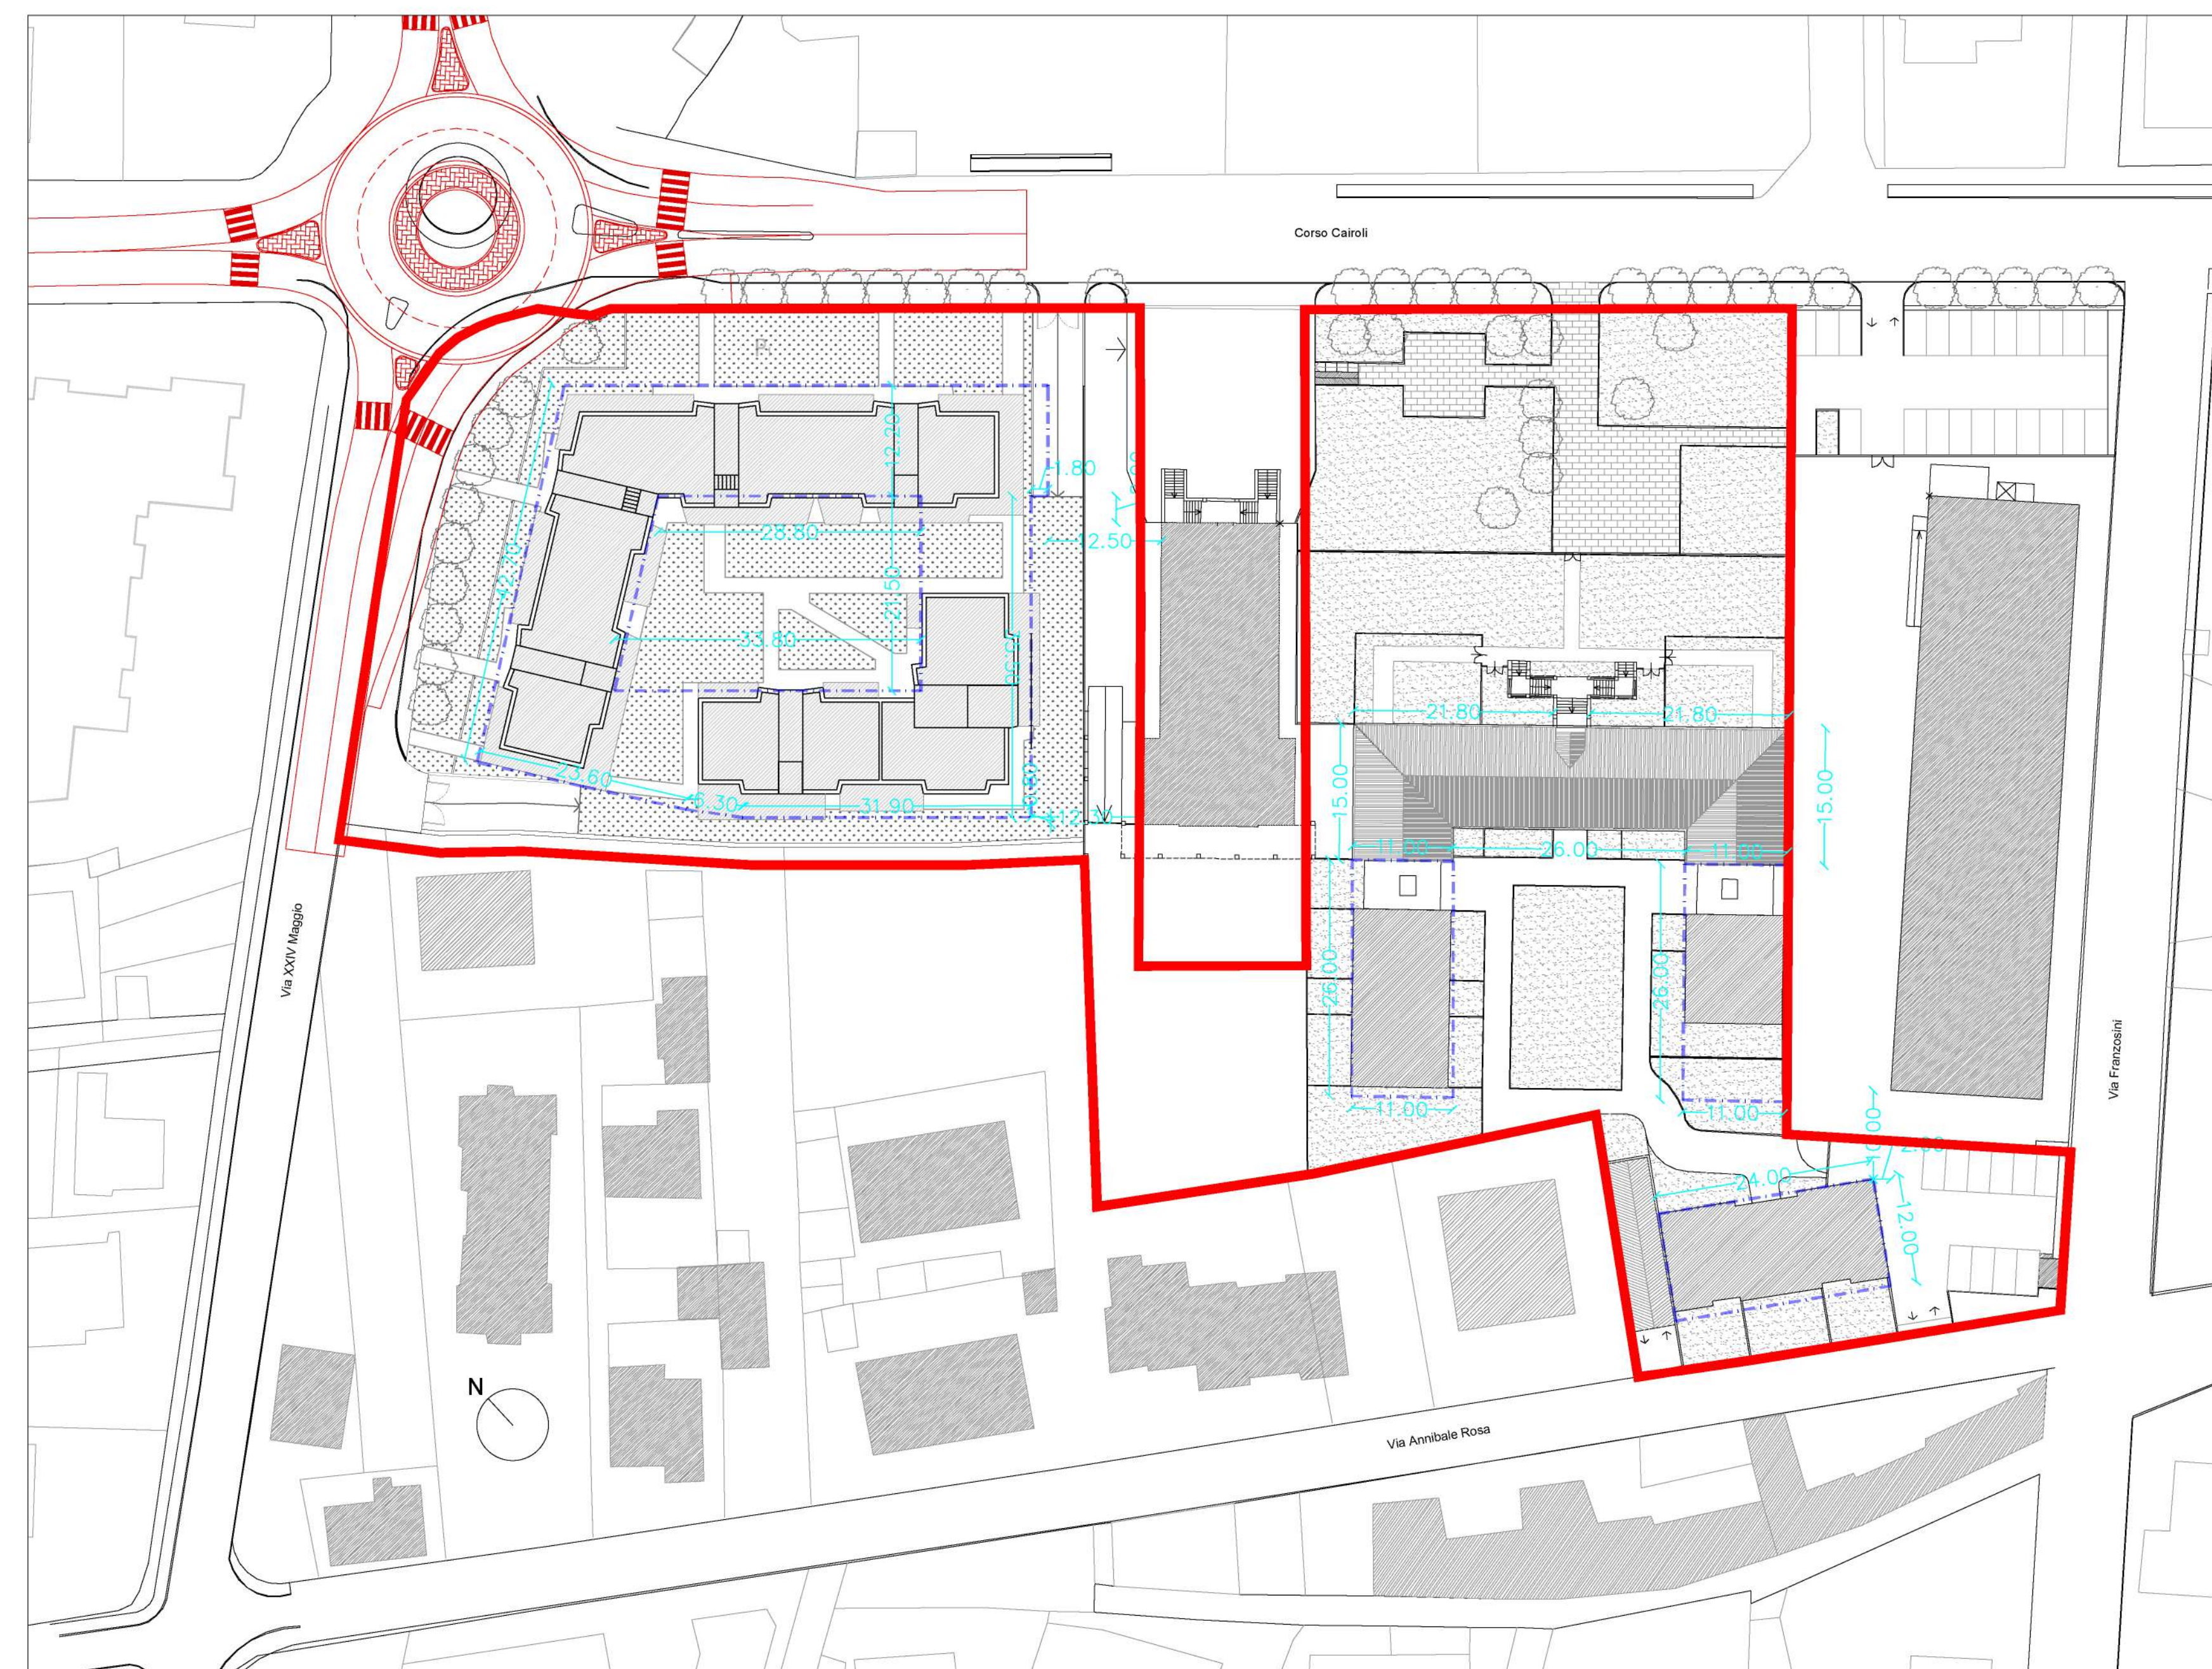


PLANIMETRIA QUOTATURA SAGOMA LIMITE scala 1:500

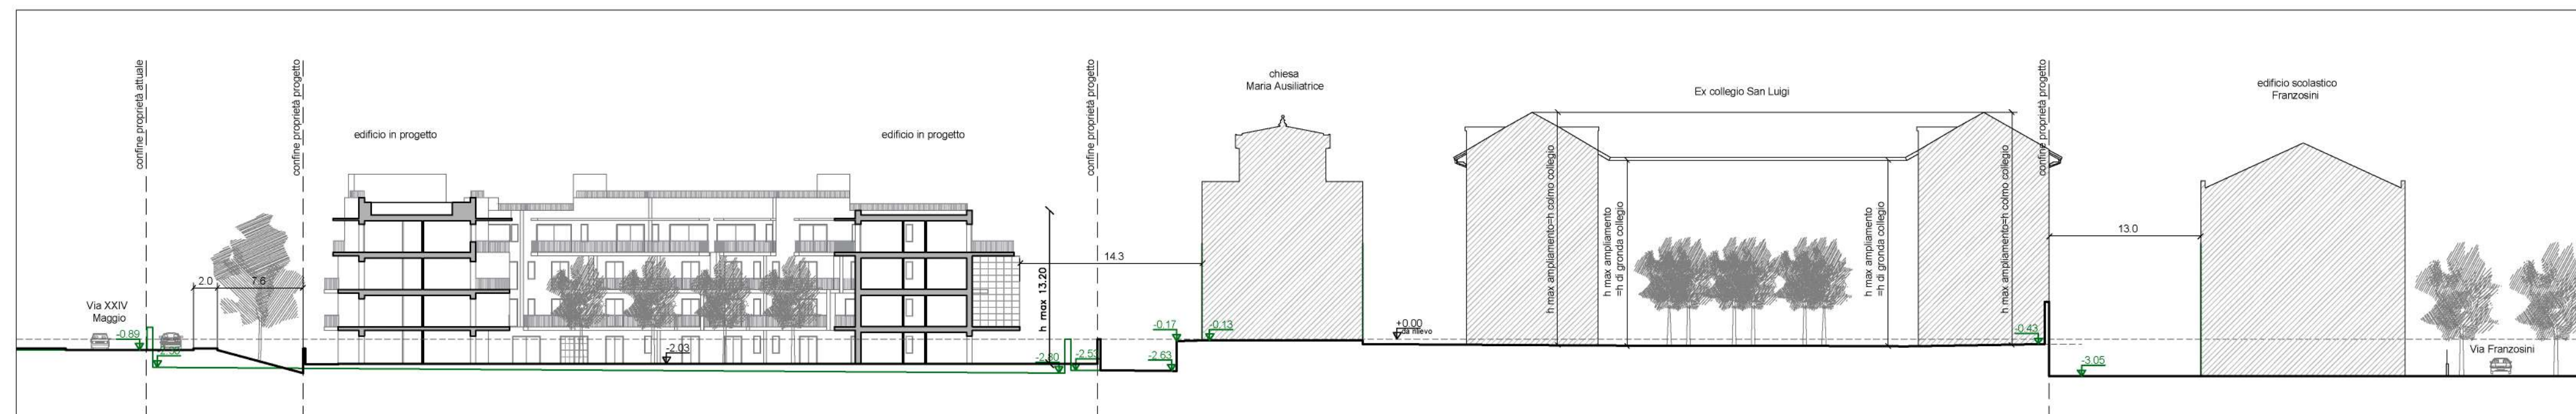


SEZIONE TIPOLOGICA A-A scala 1:350



SEZIONE TIPOLOGICA C-C scala 1:350

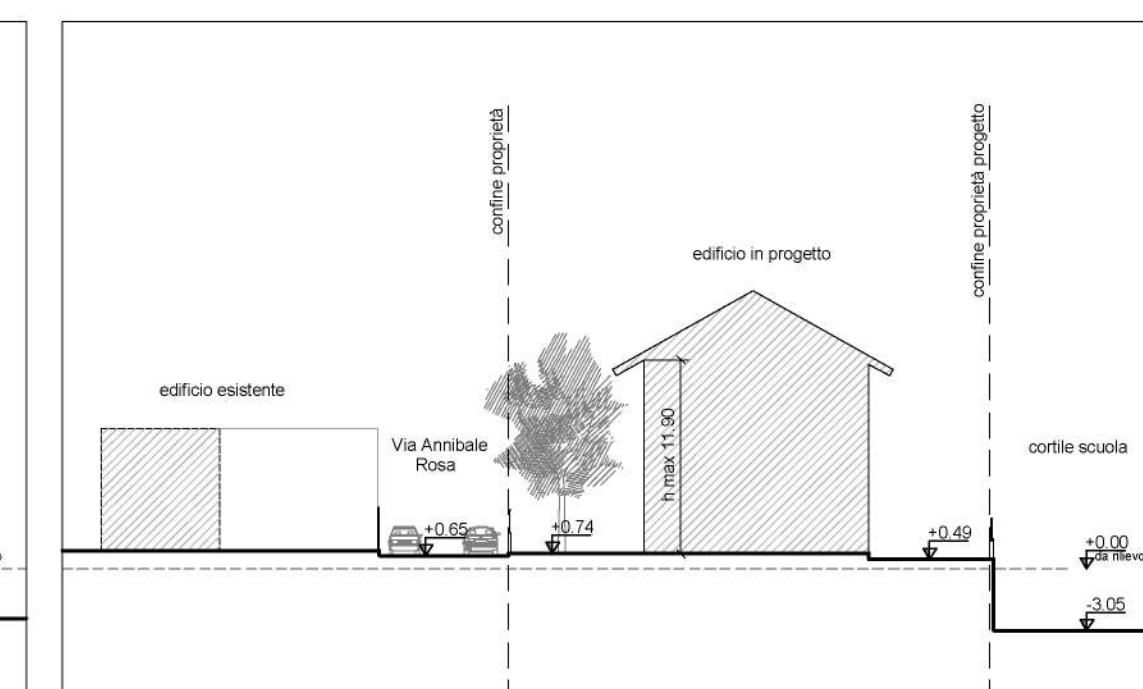

SEZIONE TIPOLOGICA C-C scala 1:350

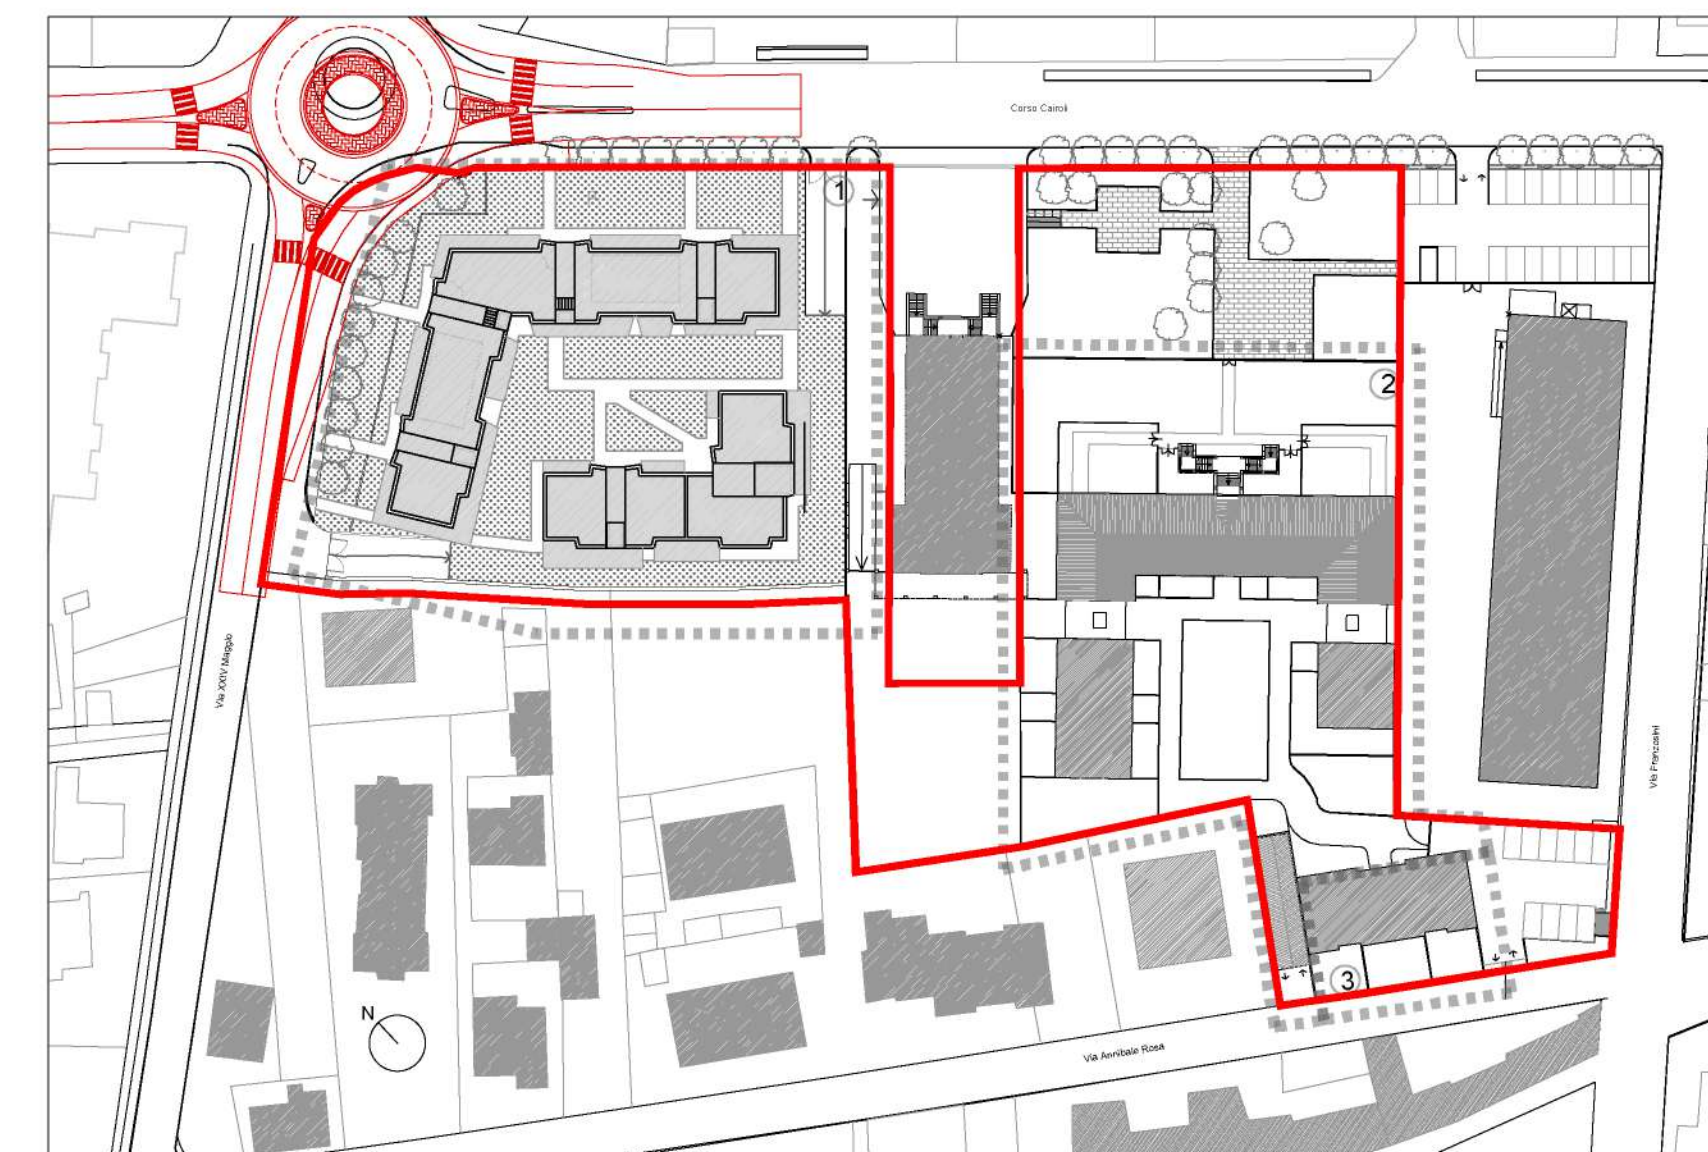

PLANIMETRIA DEFINIZIONE UMI scala 1:1000