



INGEGNERIA E ARCHITETTURA

Via Lavagnone, 11
25017 Lonato
Brescia

Tel. 030 991 96 50
Fax 030 913 97 42
studio@parolini.com

P.Iva 00375350980
Iscriz. Ordine degli
Ingegneri di Brescia n. 1698

Progetto:
PEC - Scheda di PRGC N.51

tav. N°:
6c

Località: Verbania (VB) - Corso Cairoli

scala:
1:200

Oggetto della tavola:

PROGETTO: COLLEGIO San Luigi
Prospetti e Sezioni

data:
Maggio 2023

rif:
2022_0004_G

Progettista:

Ing. Mauro Parolini
con studio in Lonato del Garda (BS) in Via Lavagnone 11
Ordine degli Ingegneri di Brescia n. 1698

data emissione:
27/04/2023

aggiornamento:
REV.0

data aggiornam.:

Committente:

Collegio San Luigi
Corso Cairoli, 41
28941, Verbania
P.I. / C.F.: 00429180037

disegnato:
m. sal
controllato:
m. gam
approvato:
m. par


Progettista:

Committente:


E' vietata la riproduzione anche parziale senza autorizzazione




AA' PROSPETTO VERSO VIA

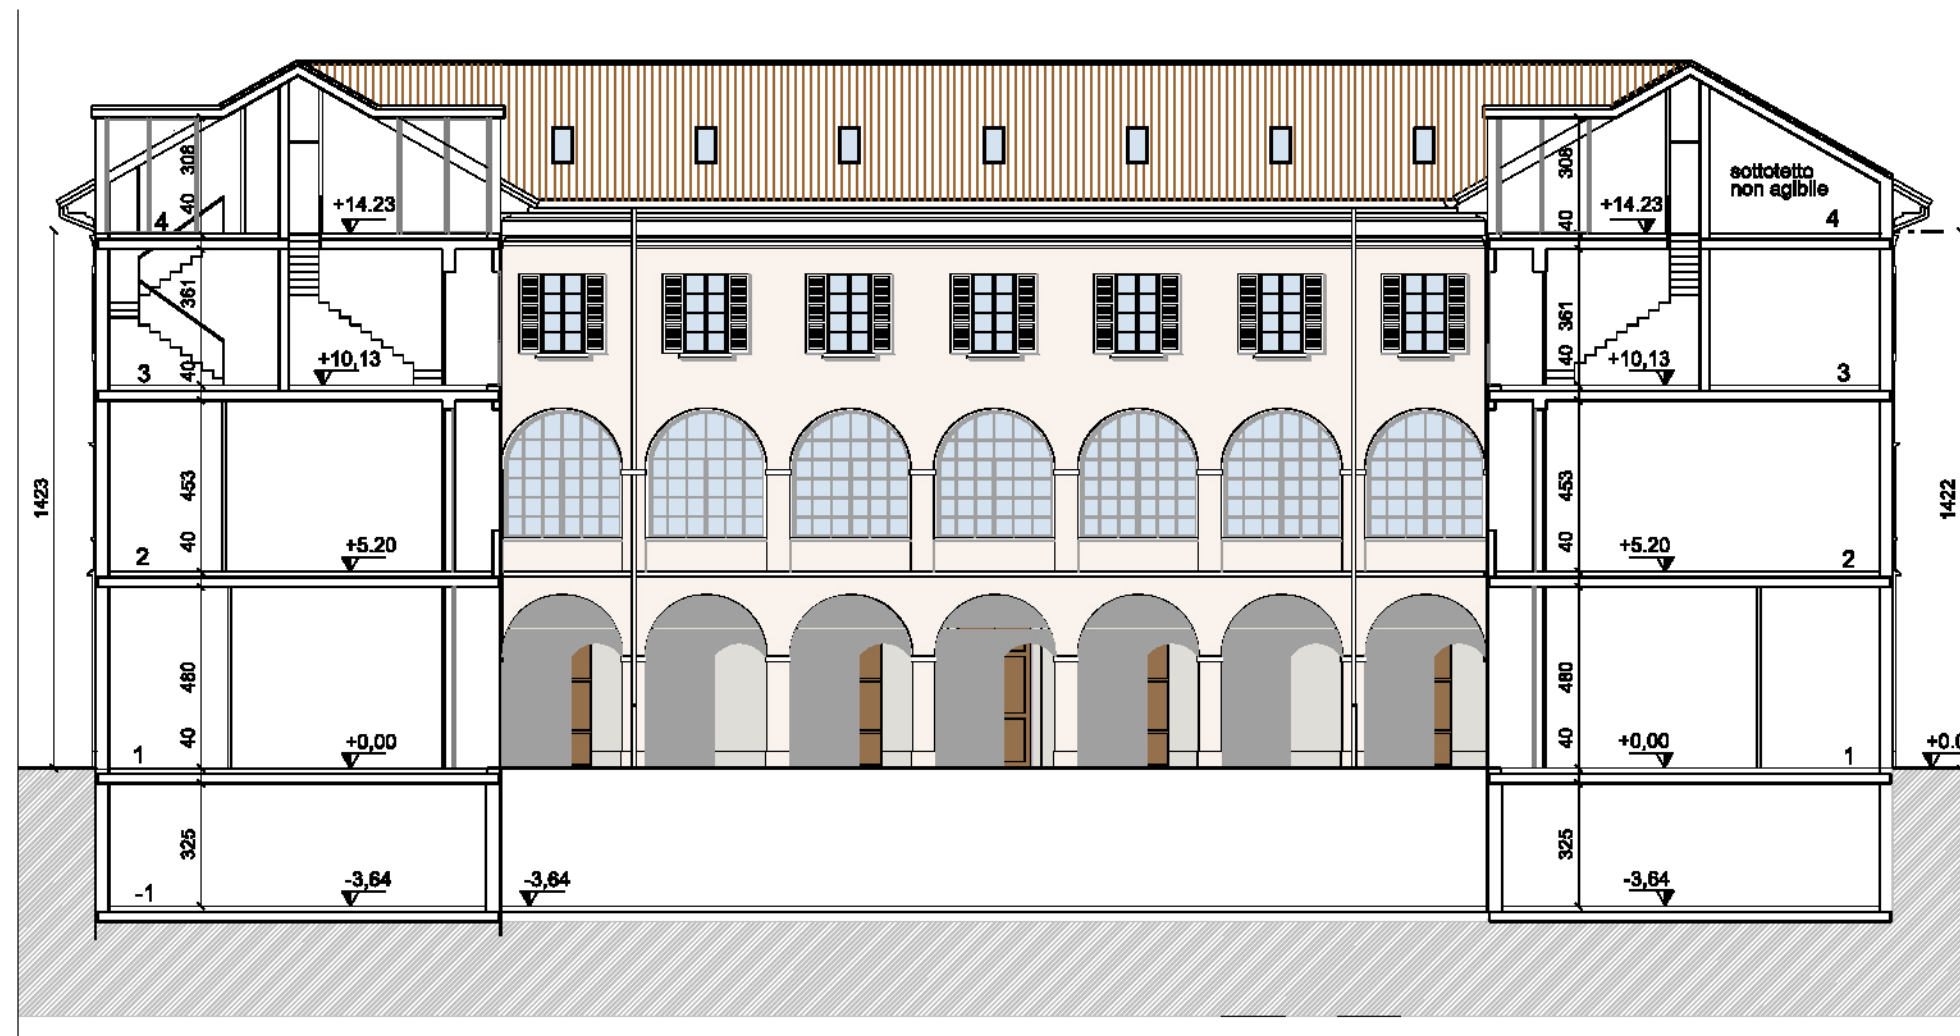

DD' SEZIONE SU MANICHE NUOVE

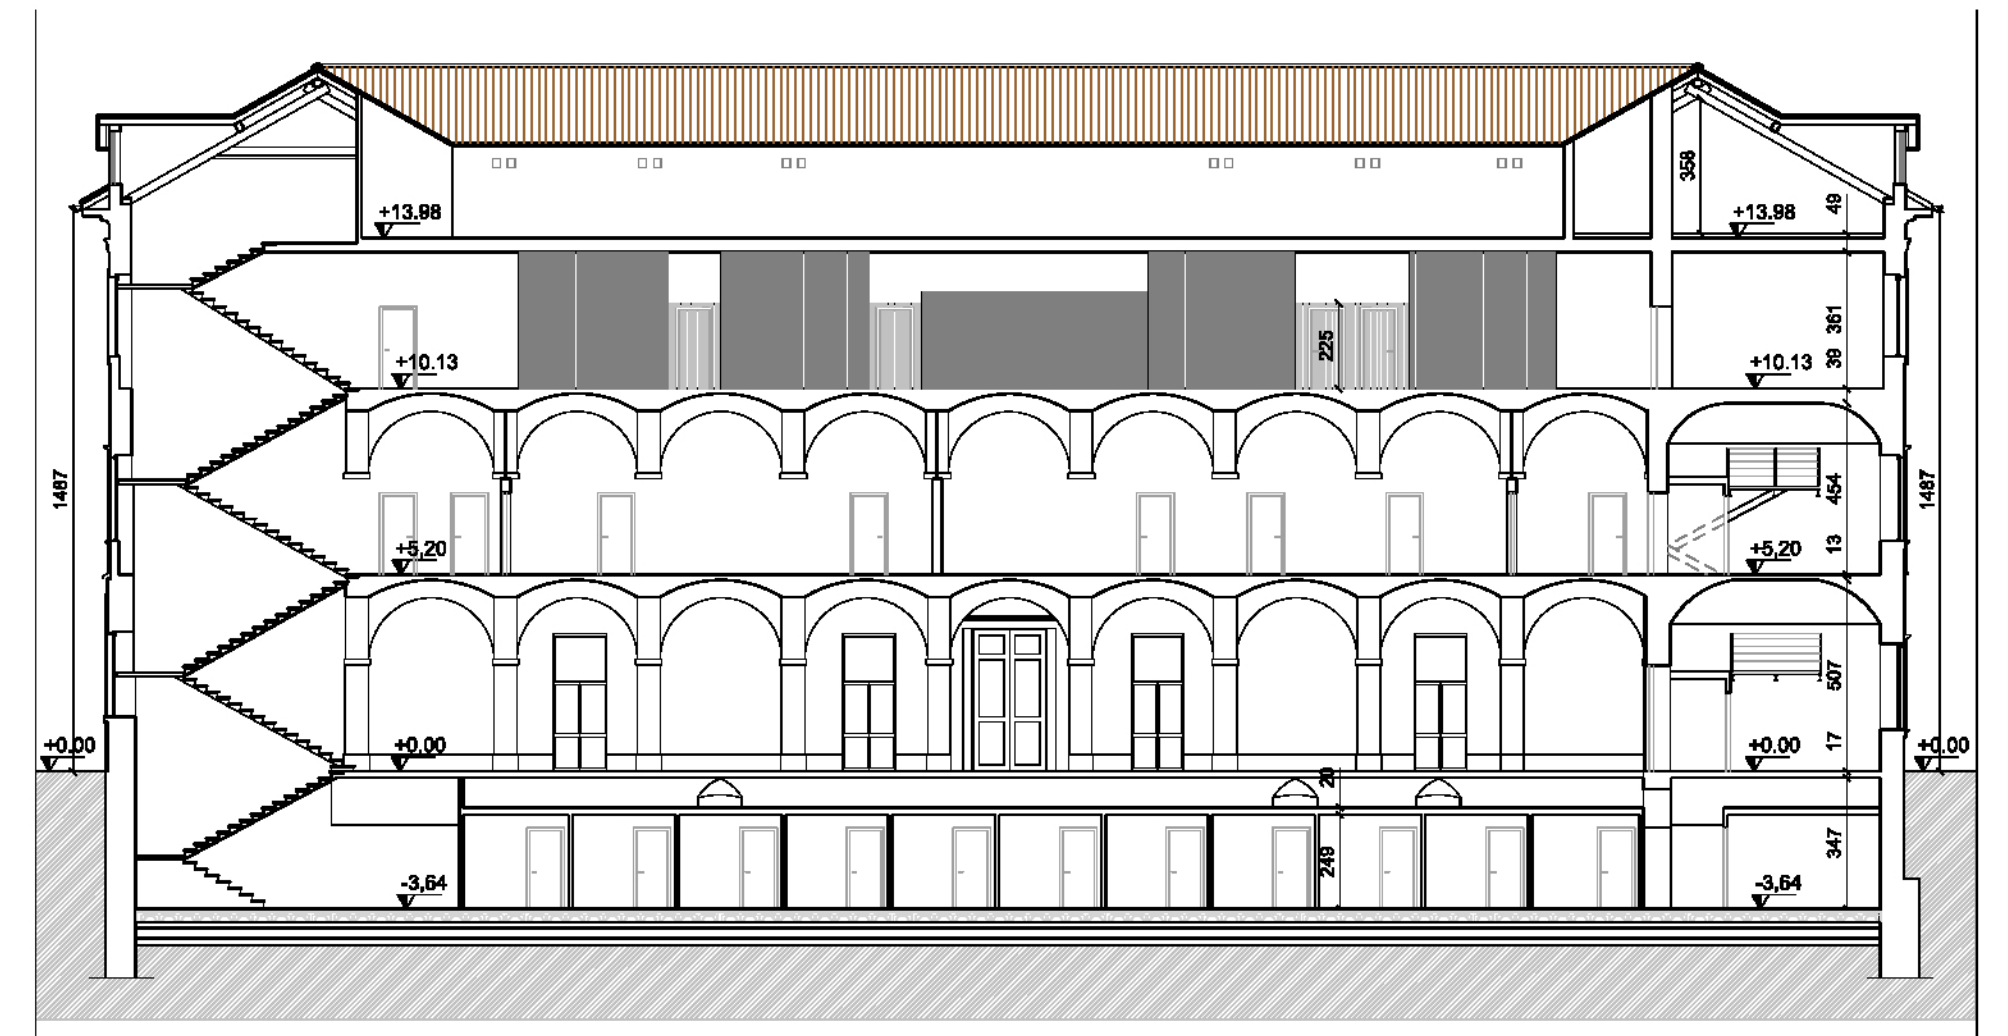

GG' SEZIONE SU COLLEGIO

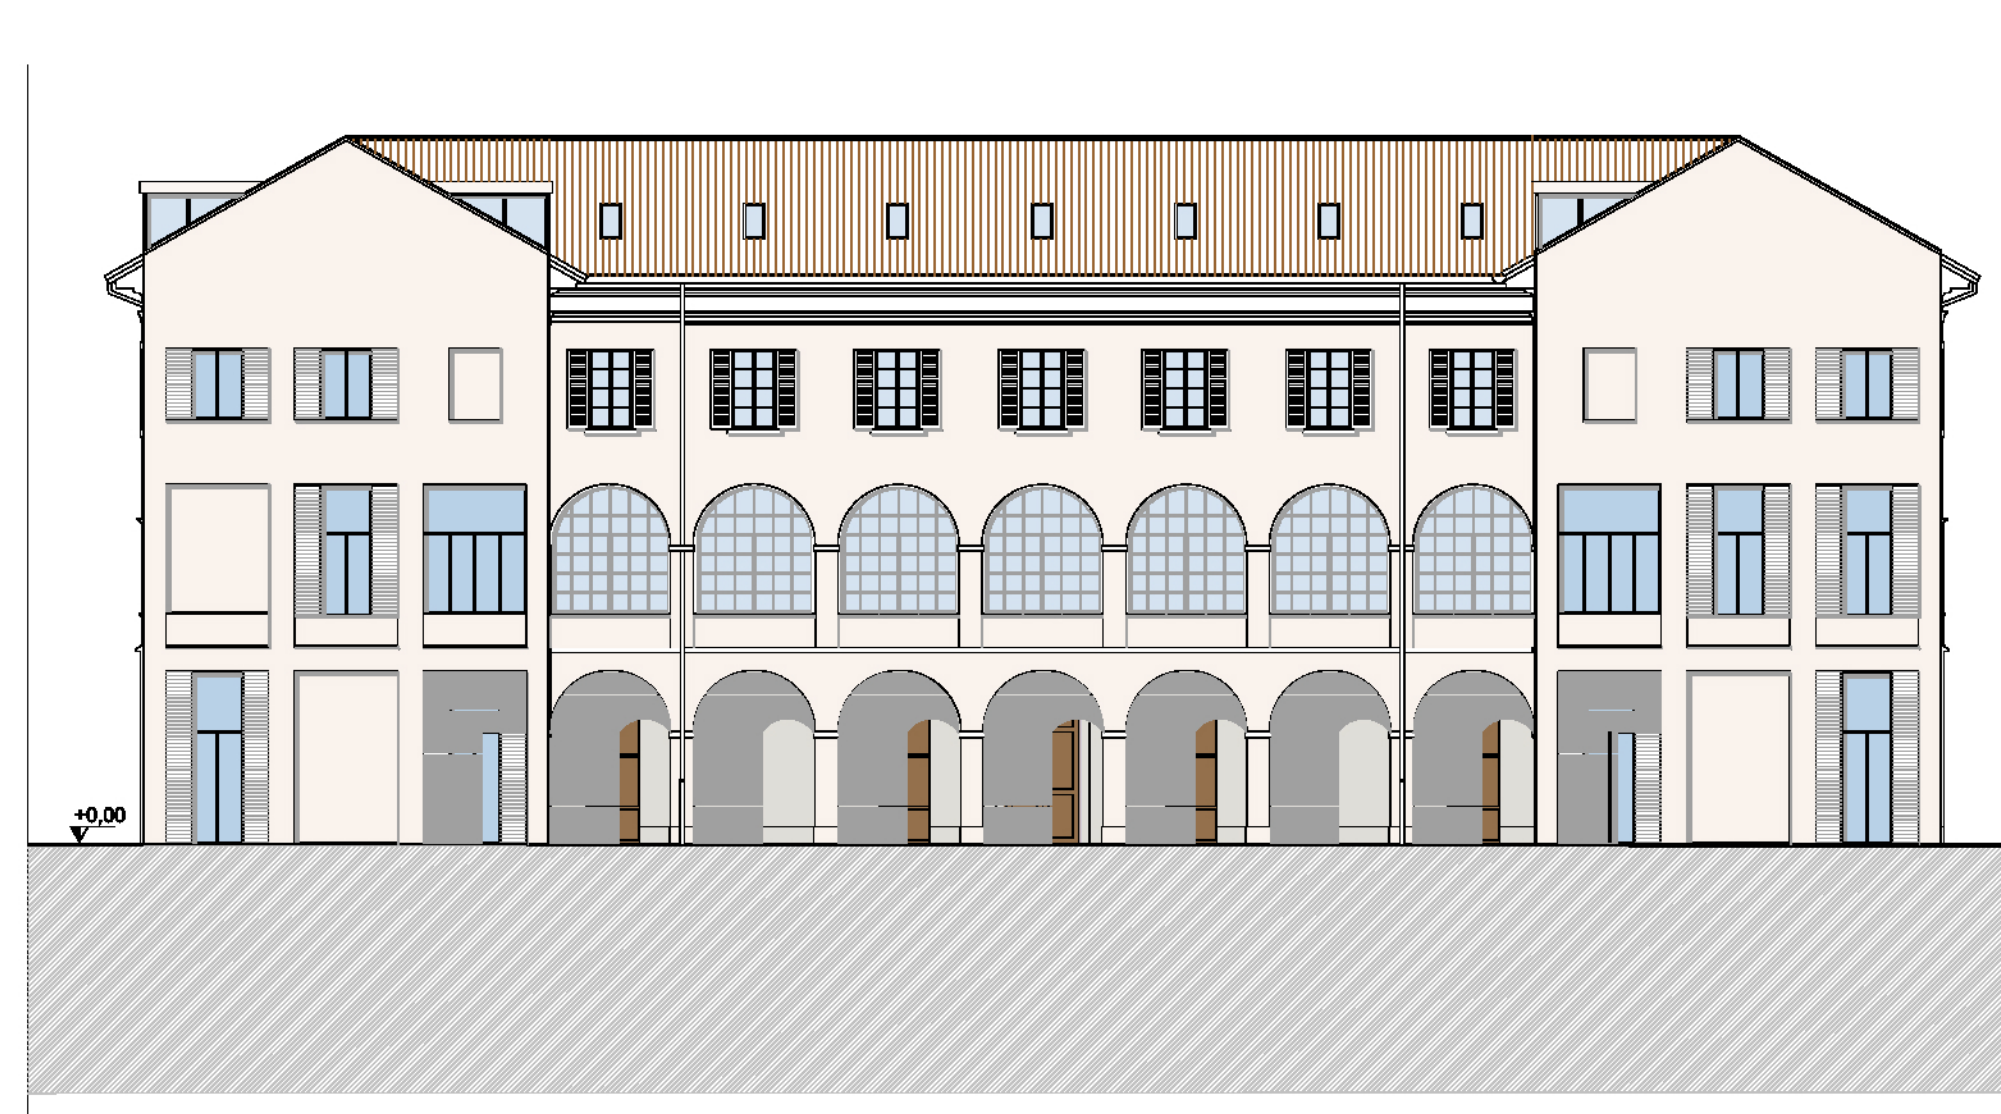

BB' PROSPETTO FRONTALE VERSO CORTE




EE' PROSPETTO LATERALE



FF' PROSPETTO VERSO IST. FRANZOSINI

RIVESTIMENTO FACCIATE IN INTONACO
COERENTE CON LE SCELTE
CROMATICHE CHE VERRANNO
CONCORDATE PER IL COLLEGIO
SECONDO IL PARERE DELLA
SORPINTENDENZA


COPERTURA METALLICA

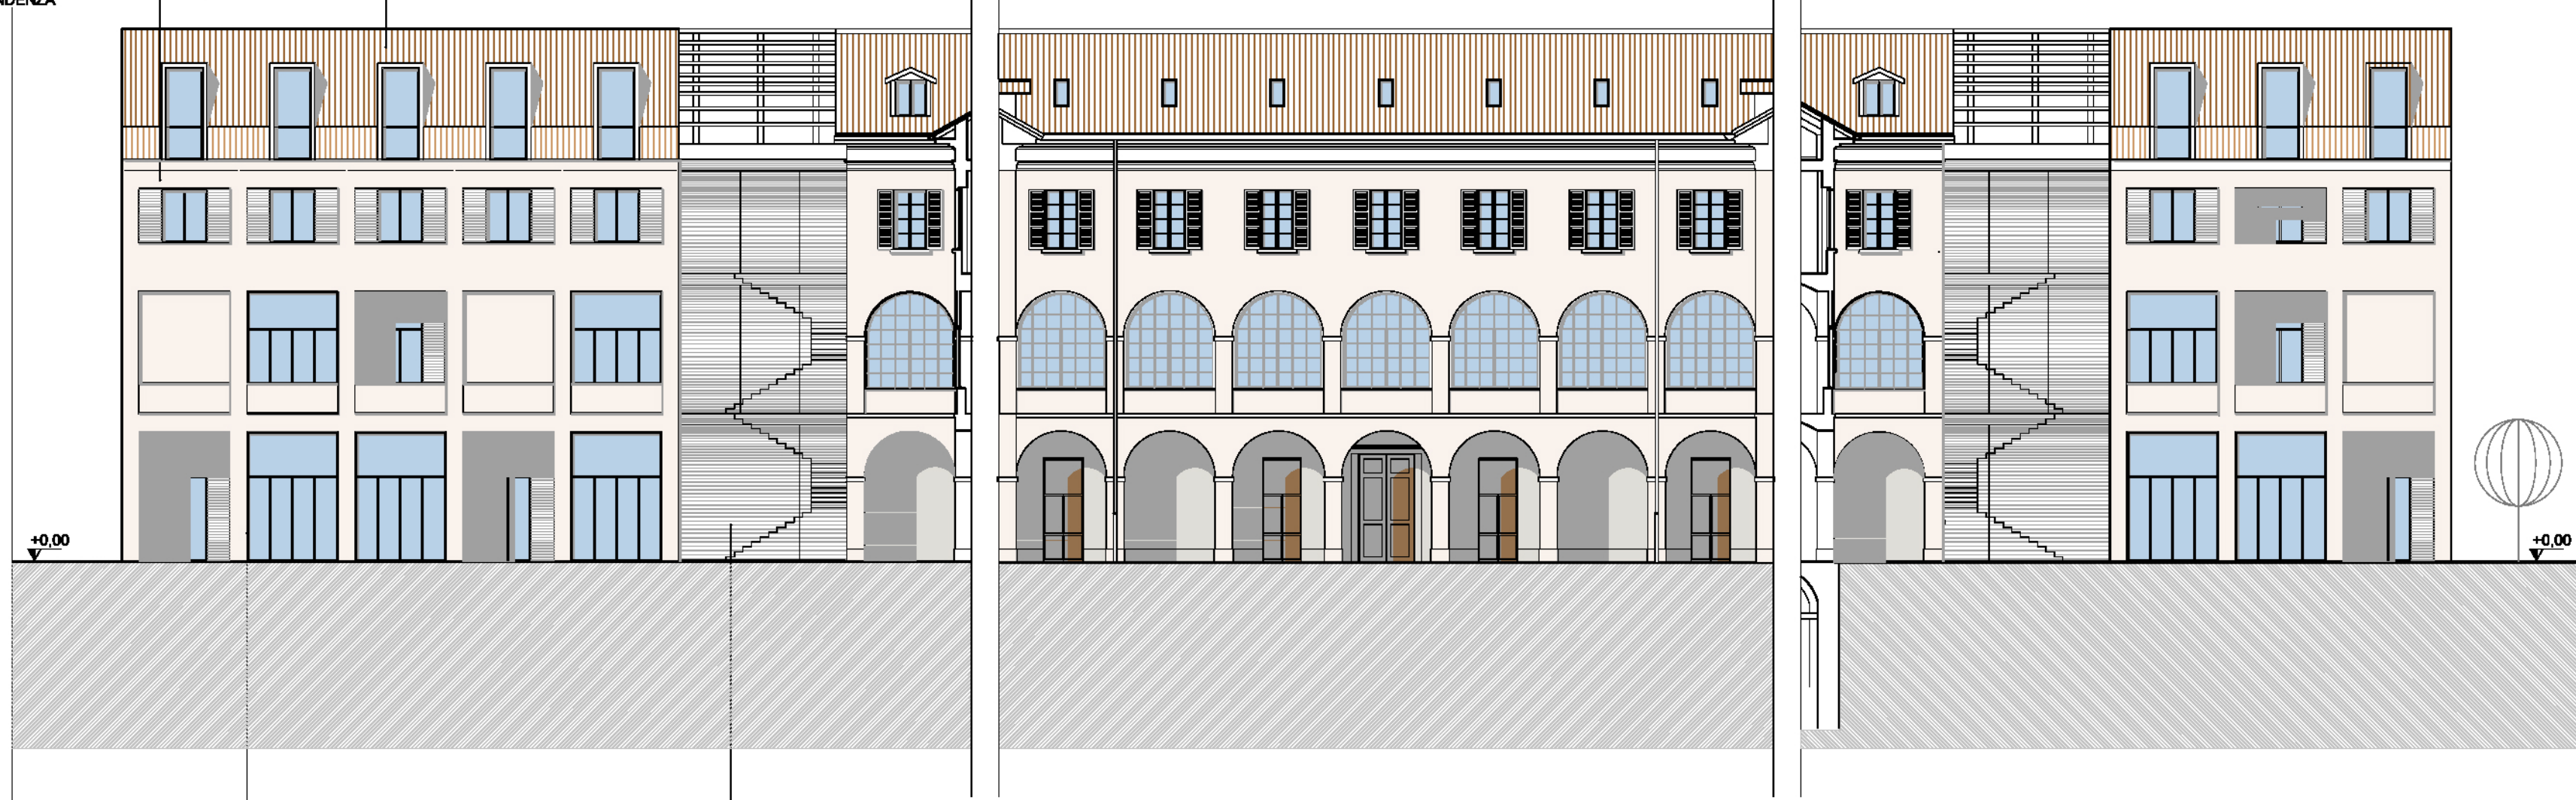

INFISSI E SCURI IN LEGNO
O METALLO A TAGLIO TERMICO

RIVESTIMENTO ESTERNO VANO SCALE
CON TEXTURE A DENSITA' VARIABILE
IN FUNZIONE DEL RITMO DEI VUOTI E
DEI PIANI DELL'EDIFICIO ADIACENTE

CC' PROSPETTO VERSO CORTE

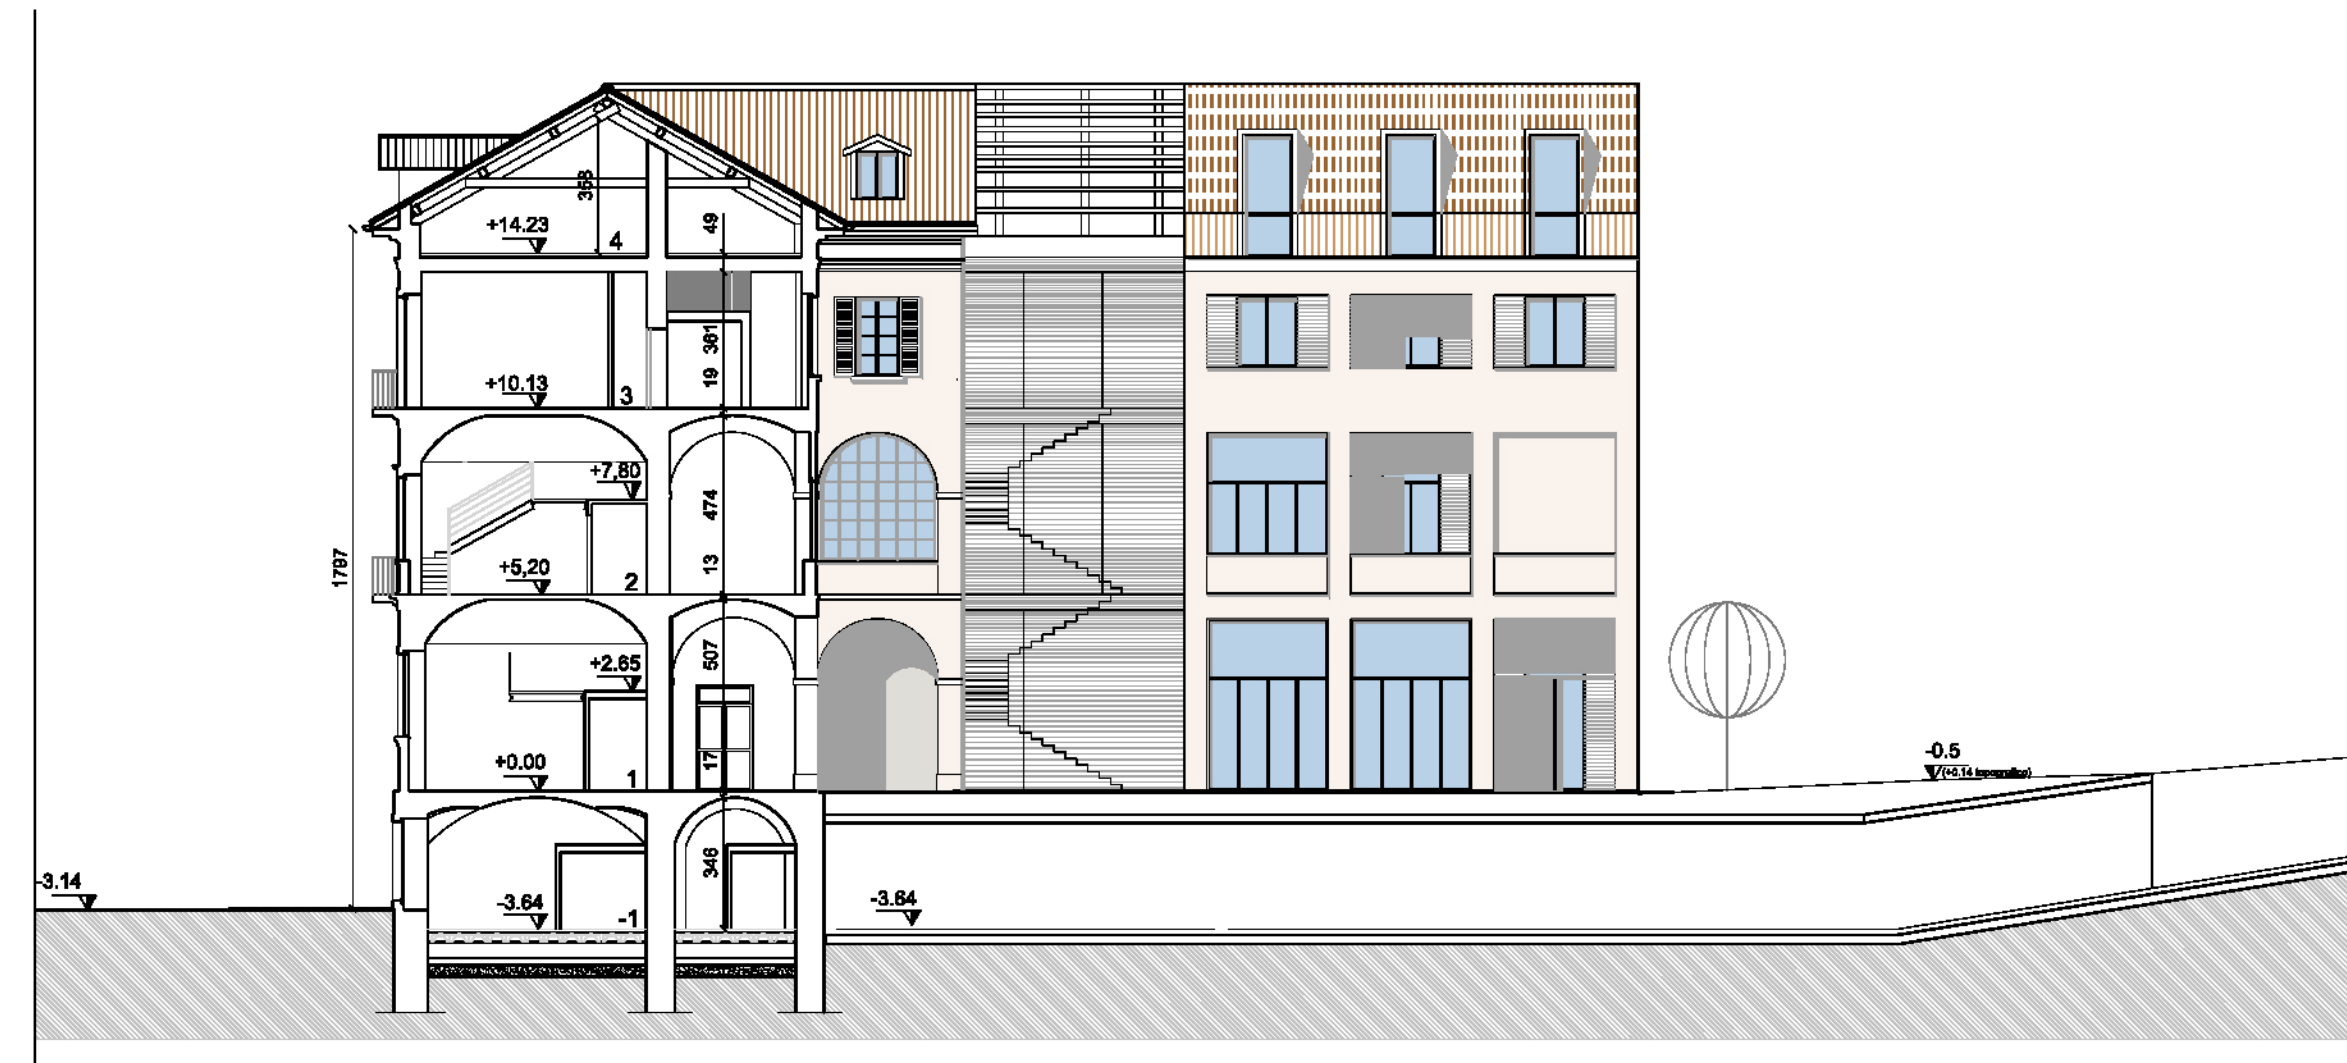

HC' SEZIONE SU COLLEGIO

