



INGEGNERIA E ARCHITETTURA

Via Lavagnone, 11
25017 Lonato
Brescia

Tel. 050 991 96 30
Fax 050 913 97 42
studio@parolini.com

P.Iva 00375550980
Iscriz. Ordine degli
Ingegneri di Brescia n. 1698

Progetto:
PEC - Scheda di PRGC N.51

tav. N°:
5b

Località: Verbania (VB) - Corso Cairoli

scala:
1:200

Oggetto della tavola:
STATO DI FATTO: COLLEGIO San Luigi
Prospetti e Sezioni

data:
Maggio 2023

rif:
2022_0004_G

Progettista:
Ing. Mauro Parolini
con studio in Lonato del Garda (BS) in Via Lavagnone 11
Ordine degli Ingegneri di Brescia n. 1698



data emissione:
27/04/2023
aggiornamento:
REV.0
data aggiornam.:

Committente:
Collegio San Luigi
Corso Cairoli,41
28941, Verbania
P.I. / C.F.: 00429180037


disegnato:
m_sal
controllato:
m_gam
approvato:
m_par

Progettista: _____ Committente: _____


E' vietata la riproduzione anche parziale senza autorizzazione

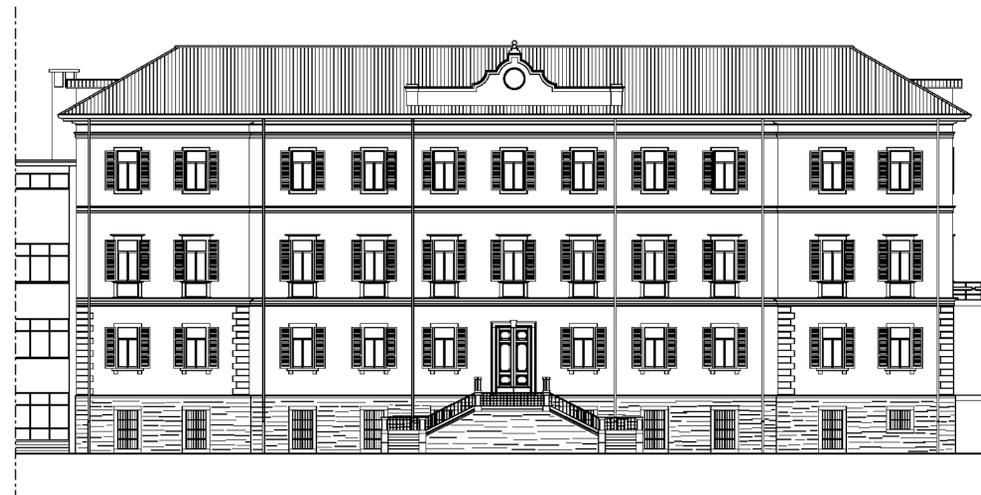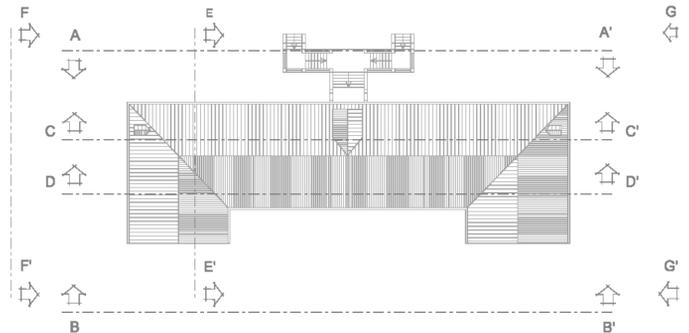


AA' PROSPETTO VERSO VIA

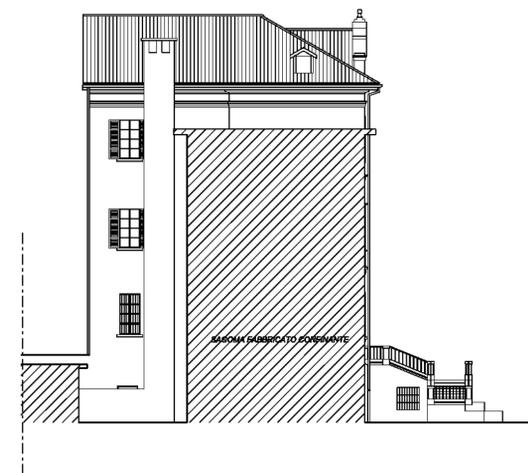


GG' PROSPETTO LATERALE

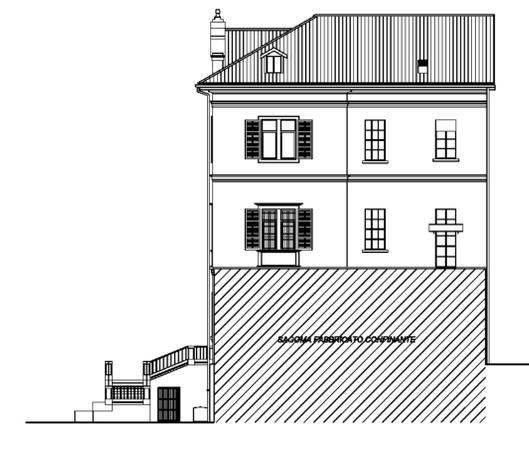


FF' PROSPETTO LATERALE

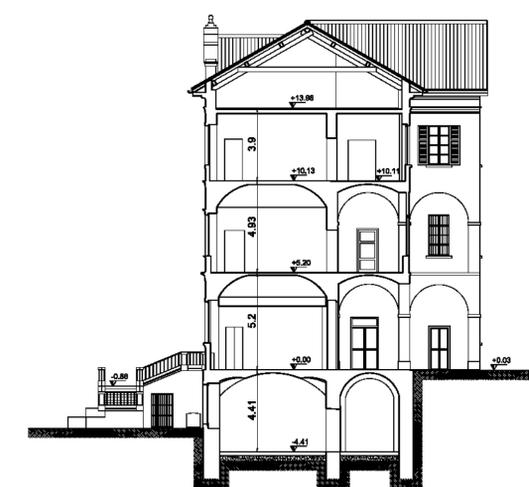


EE' SEZIONE TRASVERSALE

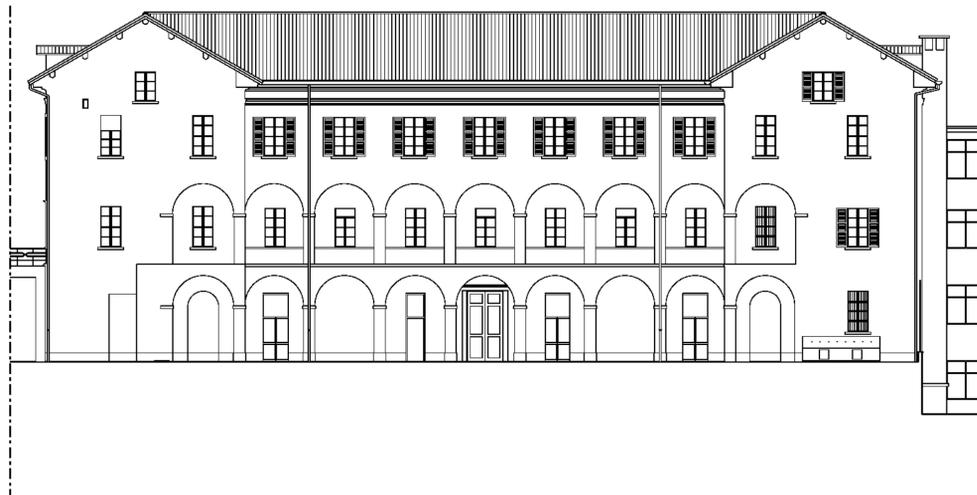

BB' PROSPETTO FRONTE VERSO CORTE

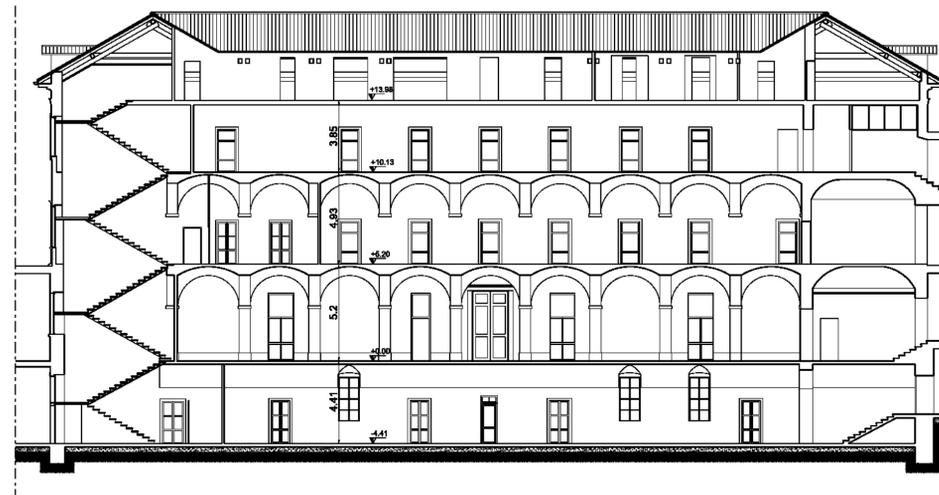

DD' SEZIONE LONGITUDINALE

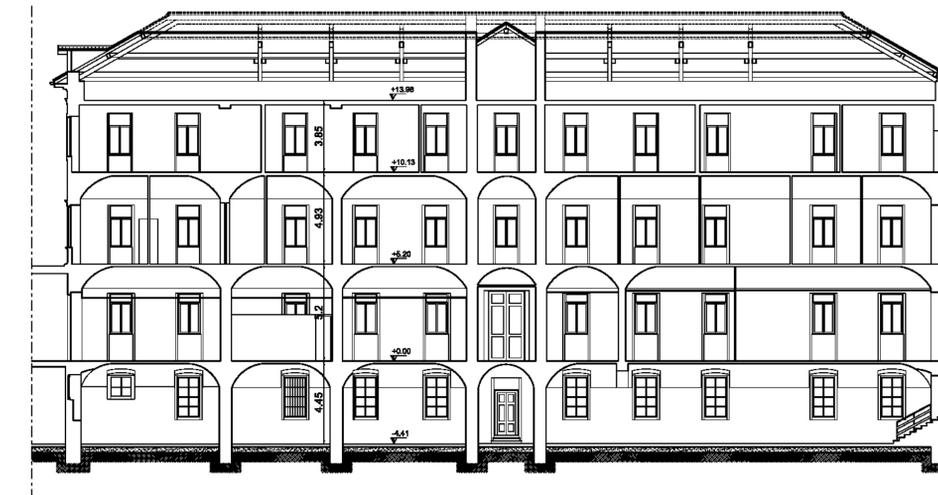

CC' SEZIONE LONGITUDINALE