



INGEGNERIA E ARCHITETTURA

Via Lavagnone, 11
25017 Lonato
Brescia

Tel. 030 991 96 30
Fax 030 913 97 42
studio@parolini.com

P.Iva 00375350980
Iscriz. Ordine degli
Ingegneri di Brescia n. 1698

Progetto:
PEC - Scheda di PRGC N.51

tav. N°:
3

Località: Verbania (VB) - Corso Cairoli

scala:
1:500

Oggetto della tavola:
STATO DI FATTO:
Planimetria Demolizioni

data:
Giugno 2023

rif:
2022_0004_G

Progettista:
Ing. Mauro Parolini
con studio in Lonato del Garda (BS) in Via Lavagnone 11
Ordine degli Ingegneri di Brescia n. 1698

data emissione:
27/04/2023
aggiornamento:
REV.0
data aggiornam.:

Committente:
Collegio San Luigi
Corso Cairoli, 41
28941, Verbania
P.I. / C.F.: 00429180037


disegnato:
m_sal
controllato:
m_gam
approvato:
m_par

Progettista:

Committente:

E' vietata la riproduzione anche parziale senza autorizzazione

-  demolizioni
-  contorno strumento urbanistico

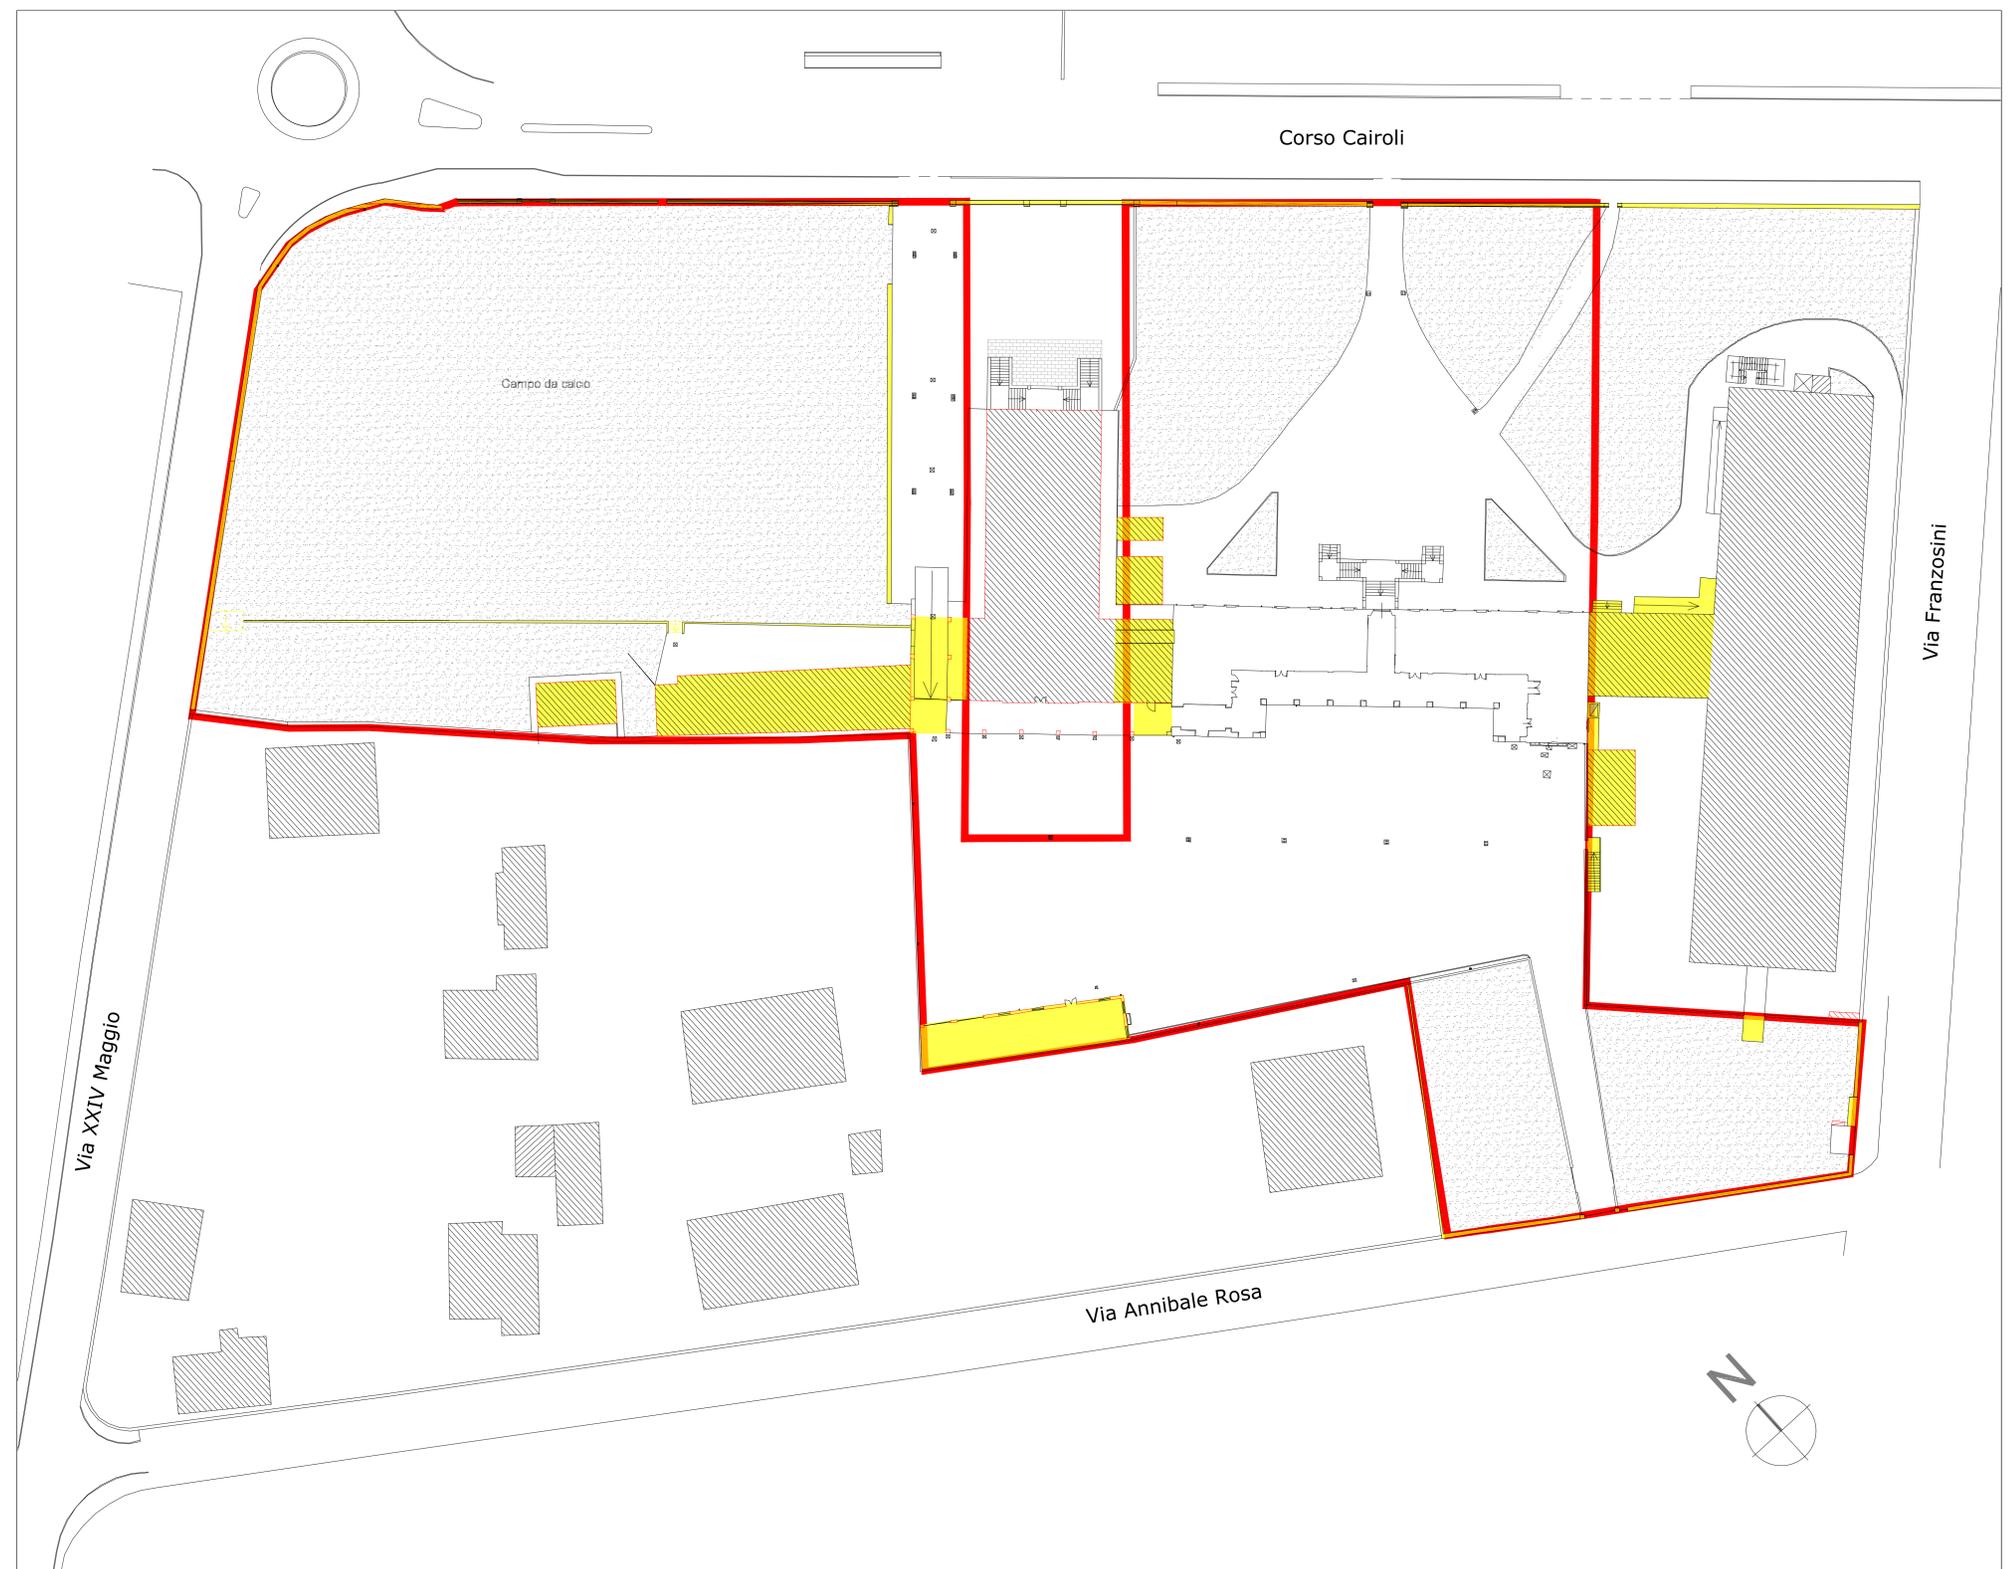

PLANIMETRIA STATO DI FATTO