


- CONFINI DI SILE mq. 126.506
- LOTTO D'INTERAMENTO
- VOLUMI ESISTENTI mq. 55.941
- VOLUMI DI PROGETTO mq. 33.210
- DEMOLIZIONI PARZIALI
- DEMOLIZIONI
- PROSPETTIVO A NASO
- PROSPETTIVO INTERNO
- VOLUMI TECNICI FUNZIONALI
- AREA A PARCO - STANDARD mq. 12.389
- VIABILITA DI PROGETTO
- ROTTOROVA DI PROGETTO

n.	comparto	H max. mt.	H medio mt.	SUP. mq. mt.	volume mt.	volume totale mt.
TOTALE COMPARTO (esistente+progetto) 25.243 89.151

Superficie totale del comparto mq 125.586
Volume previsto da P.R.C. mc 80.000
pot. letto urbana 900
dotazione minima (100abito mq/ab) 9.000

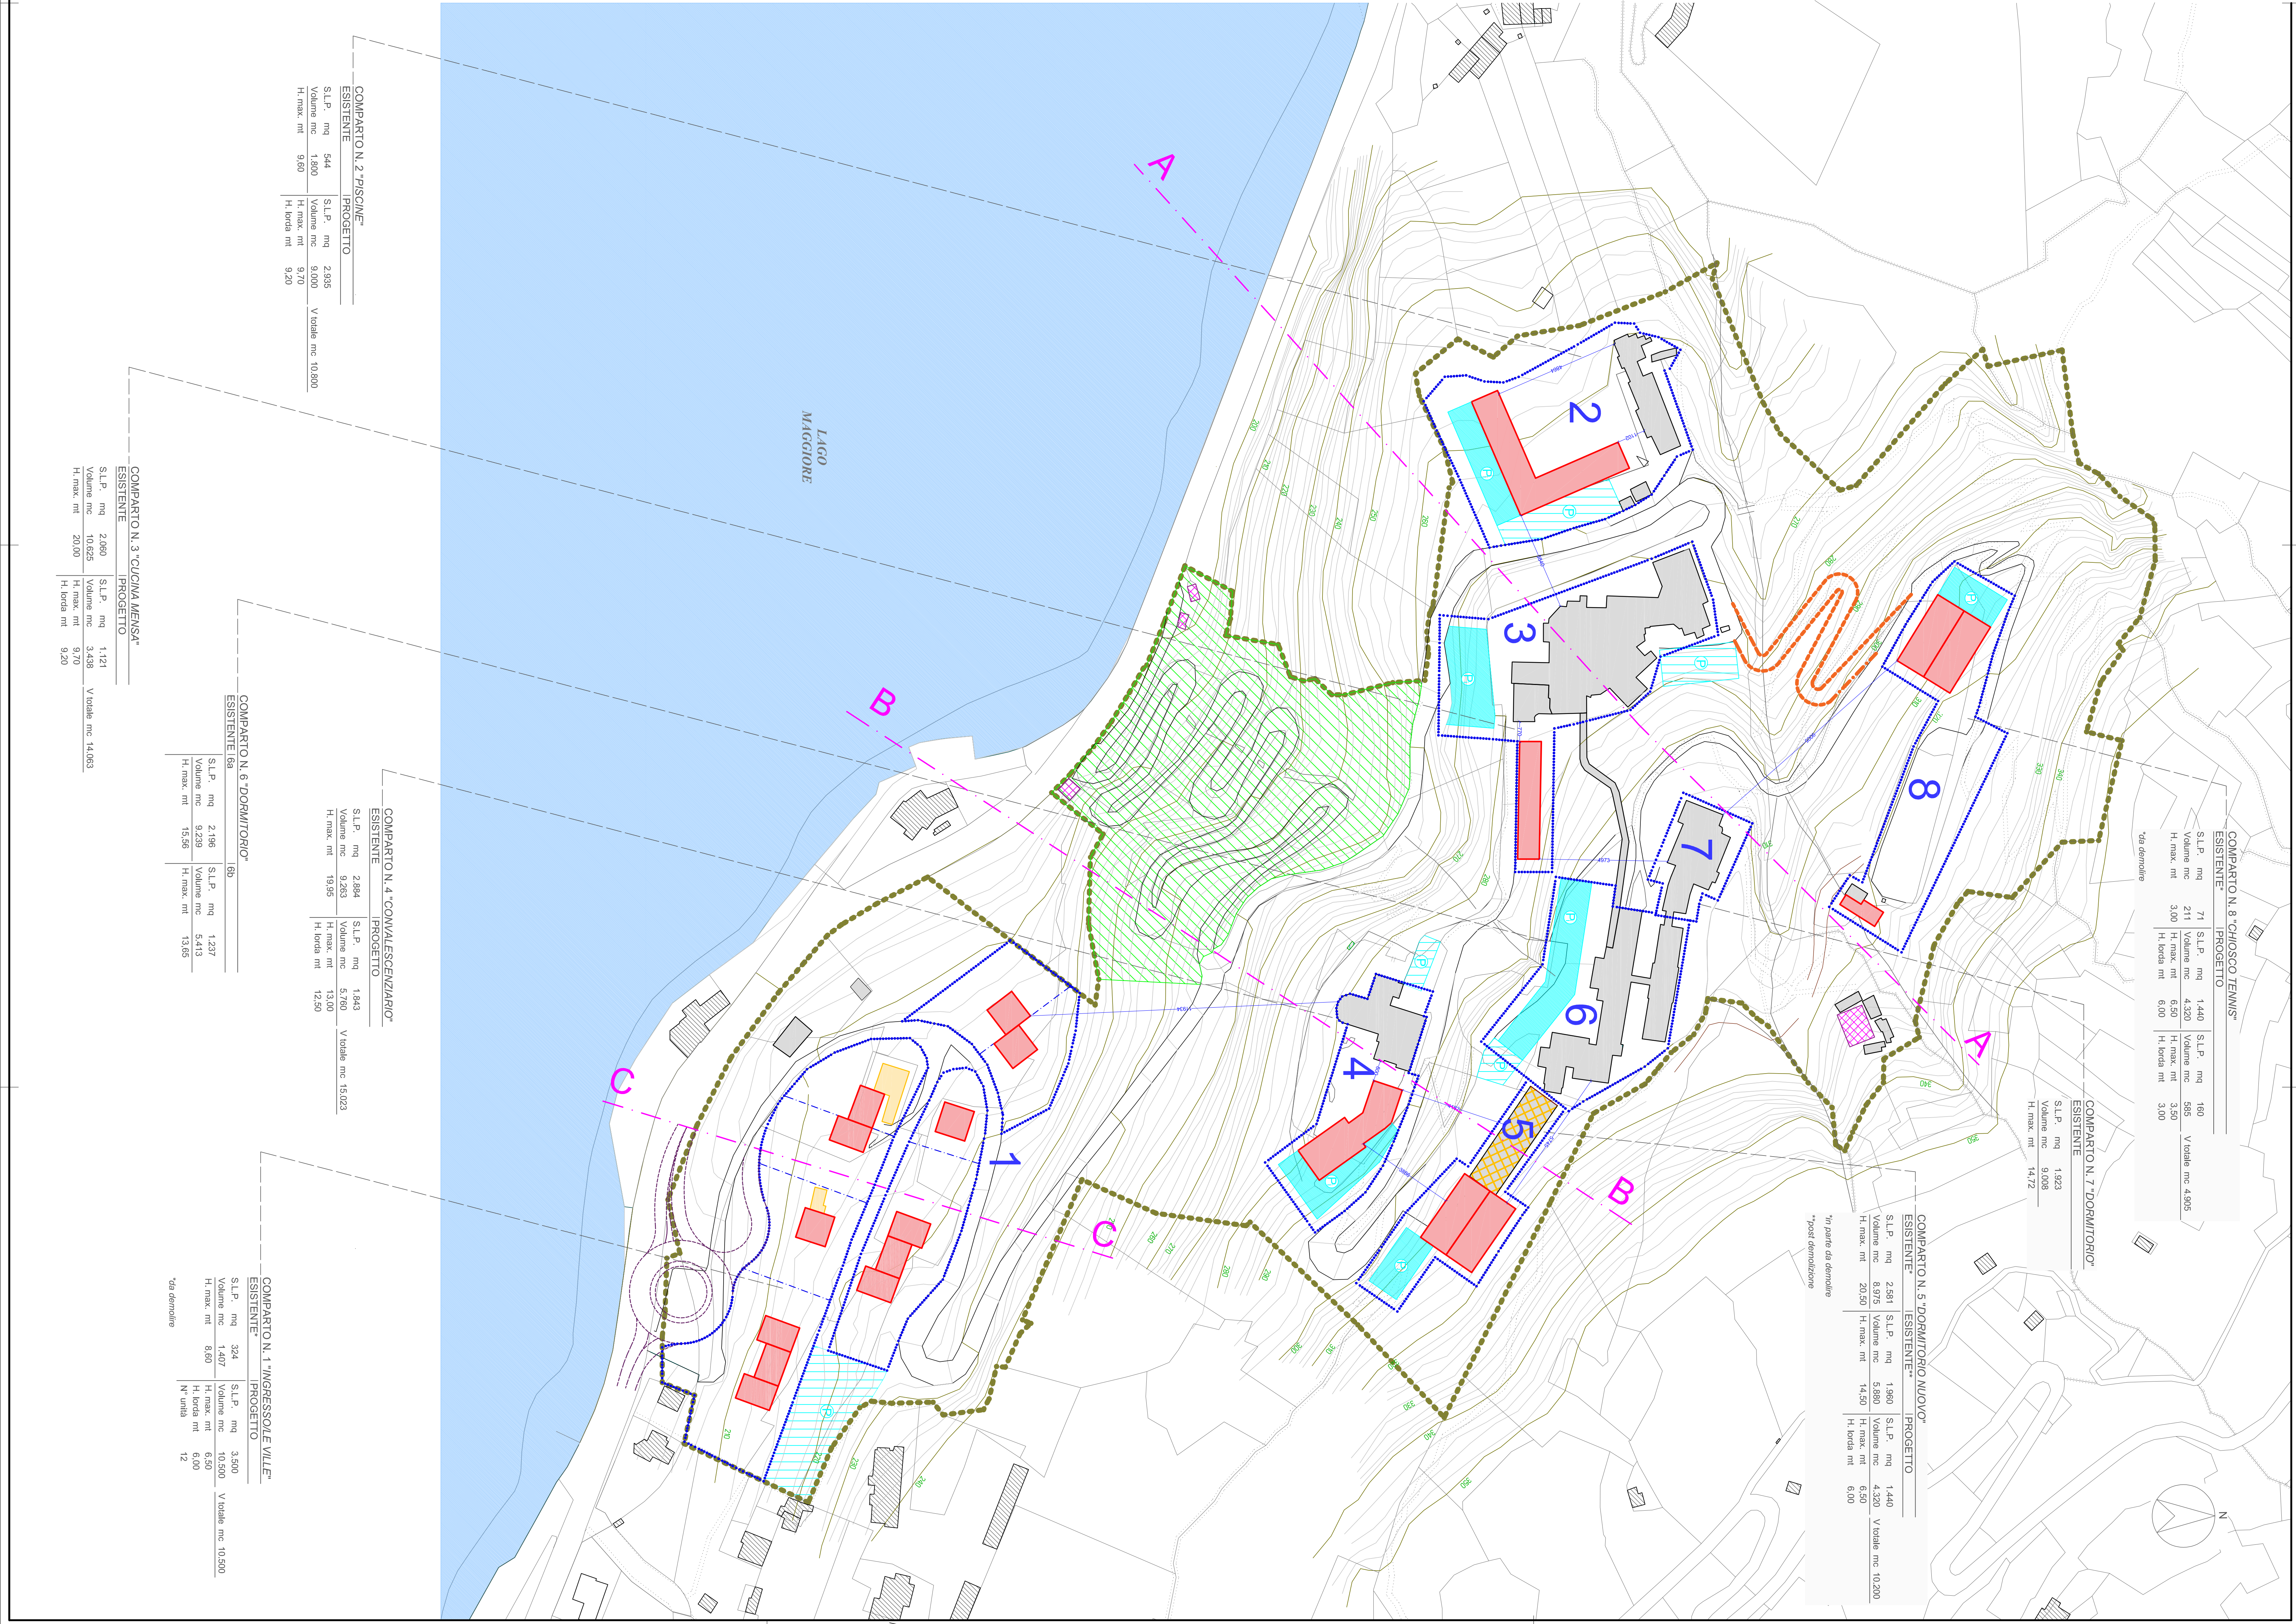

COMPARTO N.8 "CHIOSCO TENNIS"					
ESISTENTE*			PROGETTO		
S.L.P.	mq	71	S.L.P.	mq	1,440
Volume	mc	211	Volume	mc	4,320
H. max.	mt	3,00	H. max.	mt	6,00
			H. media	mt	3,00
			V totale mc 4,905		
*da demolire					

COMPARTO N. 7 "DORMITORIO"	
ESISTENTE	
S.L.P. mq	1,923
Volume mc	9,008
H. max. mt	14,72

COMPARTO N. 5 "DORMITORIO NUOVO"			
ESISTENTE**		PROGETTO	
H. max. mt. 20,50	H. max. mt. 14,50	H. max. mt. 6,50	
		H. media mt. 6,00	

*) parte da demolire

**) dati demolizione

COMPARTO N. 2 "PISCINE"			
ESISTENTE		PROGETTO	
S.L.P. mq	544	S.L.P. mq	2.835
Volume mc	1.800	Volume mc	9.000
H. max. mt	9,60	H. max. mt	9,20
		H. lorda mt	9,20
		V totale mc	10.800

COMPARTO N. 4 "CONVALESCENZARIO"			
ESISTENTE		PROGETTO	
S.L.P. mq	2.884	S.L.P. mq	1.843
Volume mc	9.283	Volume mc	5.780
H. max. mt	19,95	H. max. mt	13,00
		H. lorda mt	12,50
		V totale mc 15,023	

COMPARTO N. 6 "DORMITORIO"			
ESISTENTE		16a	
S.L.P. mq	2,196	S.L.P. mq	1,237
Volume mc	9,239	Volume mc	5,413
H. max. mt	15,56	H. max. mt	13,65

COMPARTO N. 1 "INGRESSO VILE"			
ESISTENTE		PROGETTO	
S.L.P. mq	324	S.L.P. mq	3,500
Volume mc	1,407	Volume mc	10,500
H. max. mt	8,60	H. max. mt	6,50
		H. lorda mt	6,00
		N° units	12

COMPARTO N. 3 "CUCINA MENSA"

ESISTENTE	PROGETTO
