ARCH. STEFANO MOLGORA
STUDIO D'ARCHITETTURA E URBANISTICA
CONTRADA DELLE BASSICHE 11 - BRESCIA - TEL. & FAX 030 290210
EMAIL: INFO@STUDIOARCHMOLGORA.EU

COMMITTENTE	TITOLO
INTERLAGHI S.R.L.	RECUPERO COMPLESSO EX COLONIA "ETTORE MOTTA" AD USO TURISTICO RICETTIVO COMUNE DI VERBANIA (VB)

TAV. N°	SCALA	DATA	FILE	OGGETTO
05b	1:1.000 1:2.000	14/09/2021		PROGETTO DEL VERDE: * SOVRAPPOSIZIONE INTERVENTI EDILIZI E FORESTALI
		COLLABORATORI DOTT.SSA CHIARA AMBROSINI		

* ELABORATO DESUNTO DALLO STUDIO FORESTALE
DOTT. FOR. NICOLA GALLINARO
INDAGINE DI ECOLOGIA FORESTALE

Legenda

- Confine ex colonia Motta
- Strada carrabile
- Rio Scopello

Scenario finale

- Aree a verde contemplativo, aree a giardino e verde attrezzato
- Aree con valenza ambientale protettiva o di filtro
- Aree di pregio, con forti valenze ambientali ed interesse ecologico
- Sentieri_pedonali
- Superficie a parcheggio interrato
- Superficie parcheggio a raso
- Volumi tecnici funzionali
- Nuovi volumi

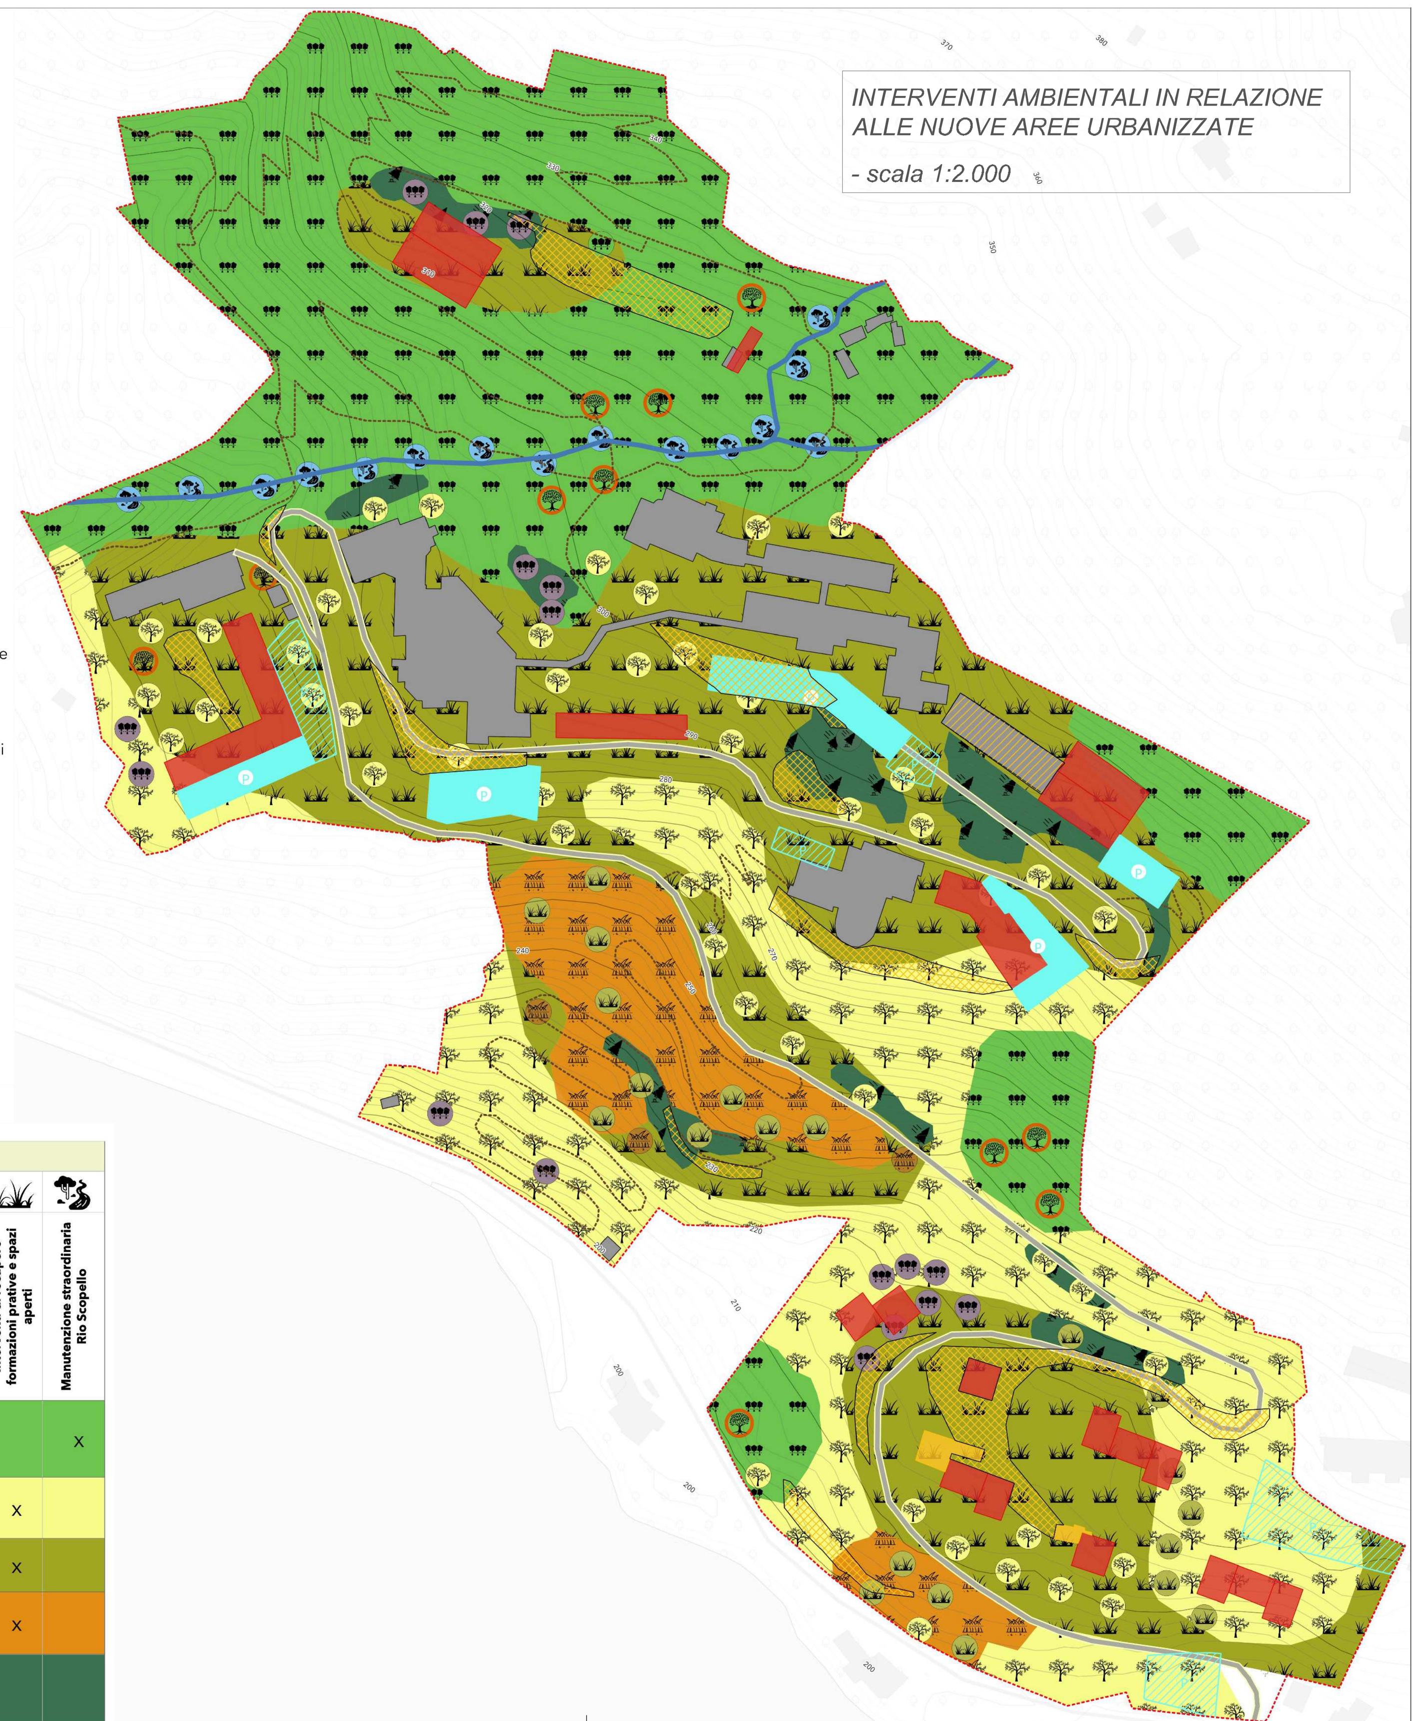

Legenda

- Confine ex colonia Motta
- Strada carrabile
- Rio Scopello
- Spazi edificati

Interventi ambientali

- Interventi selvicolturali finalizzati alla ricostituzione dei soprassuoli degradati in termini compositivi e strutturali
- Interventi di eliminazione e sostituzione della robinia
- Riqualificazione del verde ornamentale
- Interventi di recupero e ampliamento delle formazioni prative e egli spazi aperti
- Eliminazione della specie invasiva Pueraria lobata
- Individuazione e messa in sicurezza degli esemplari maestosi
- Interventi di manutenzione straordinaria e pulizia dell'alveo del rio Scopello
- Sostituzione rimboschimenti di conifere

Interventi urbanistici

- Demolizioni
- Materiali di riporto
- Superficie a parcheggio interrato
- Superficie parcheggio a raso
- Demolizioni parziali
- Nuovi volumi
- Sentieri pedonali

Unità di gestione	Interventi						
	Interventi selvicolturali	Eliminazione *Pueraria lobata*	Sostituzione rimboschimenti di conifere	Riqualificazione paesaggistica del verde ornamentale	Individuazione e messa in sicurezza degli esemplari maestosi	Interventi di recupero formazioni prative e spazi aperti	Manutenzione straordinaria Rio Scopello
Formazioni forestali con funzione di conservazione della **biodiversità**	X				X		X
Formazioni forestali con funzione di **filtro e mascheramento**	X	X		X	X	X	
Recupero **spazi aperti**		X		X	X	X	
Invasione ***Pueraria lobata***		X			X	X	
Sostituzione rimboschimenti di **conifere**	X		X		X		