

DETERMINAZIONE S.U.L. IN PROGETTO


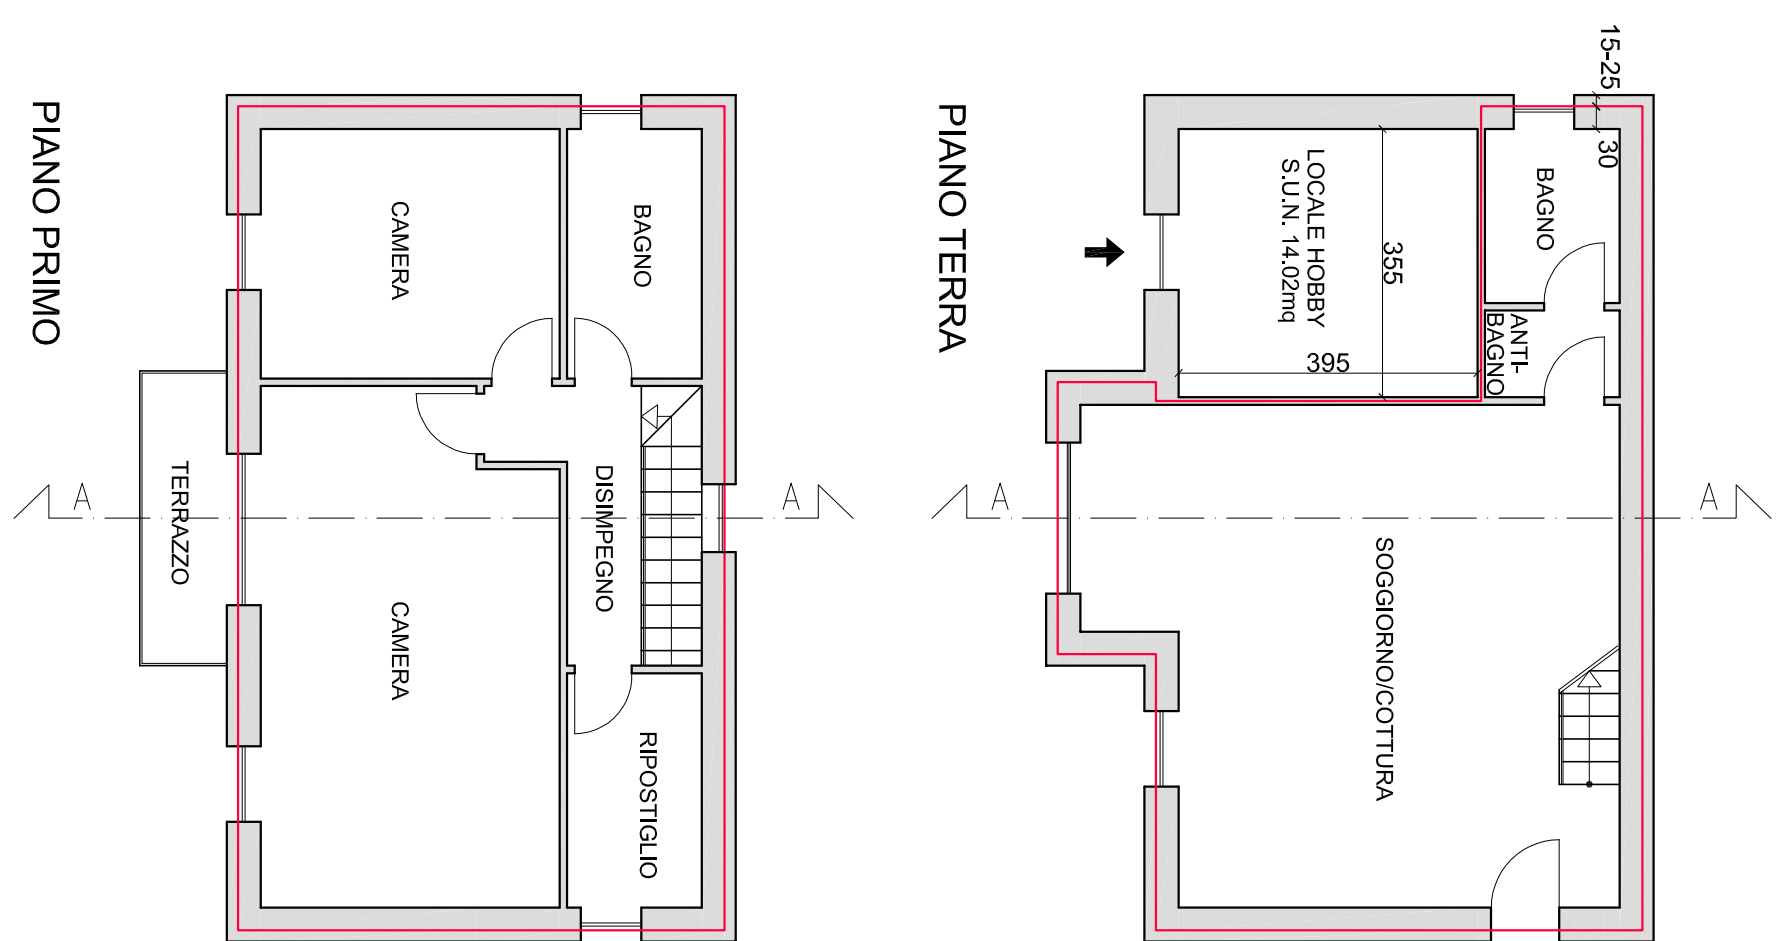





S.U.L. PIANO TERRA 57,99 mq

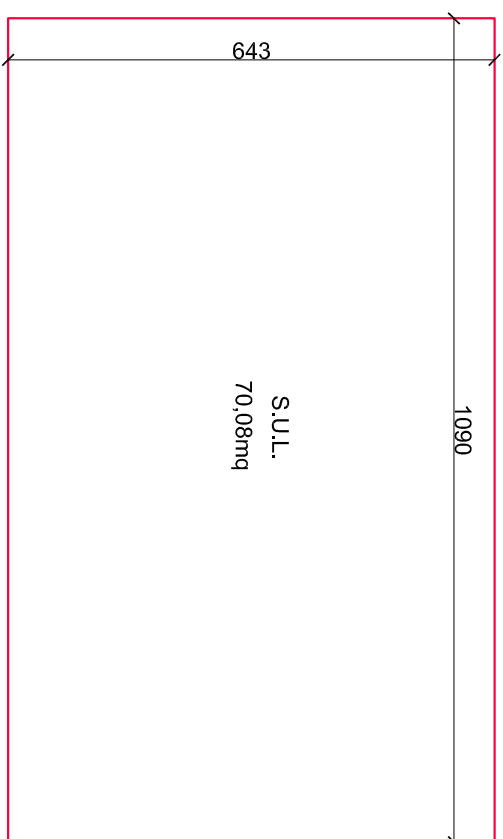

S.U.L. PIANO PRIMO 70,08mq


S.U.L. TOTALE IN PROGETTO
57,99 mq + 70,08 mq = 128,07 mq

DETERMINAZIONE S.U.L. VILLA ESISTENTE
CONCESSIONE EDILIZIA 151/00 del 26.05.2000

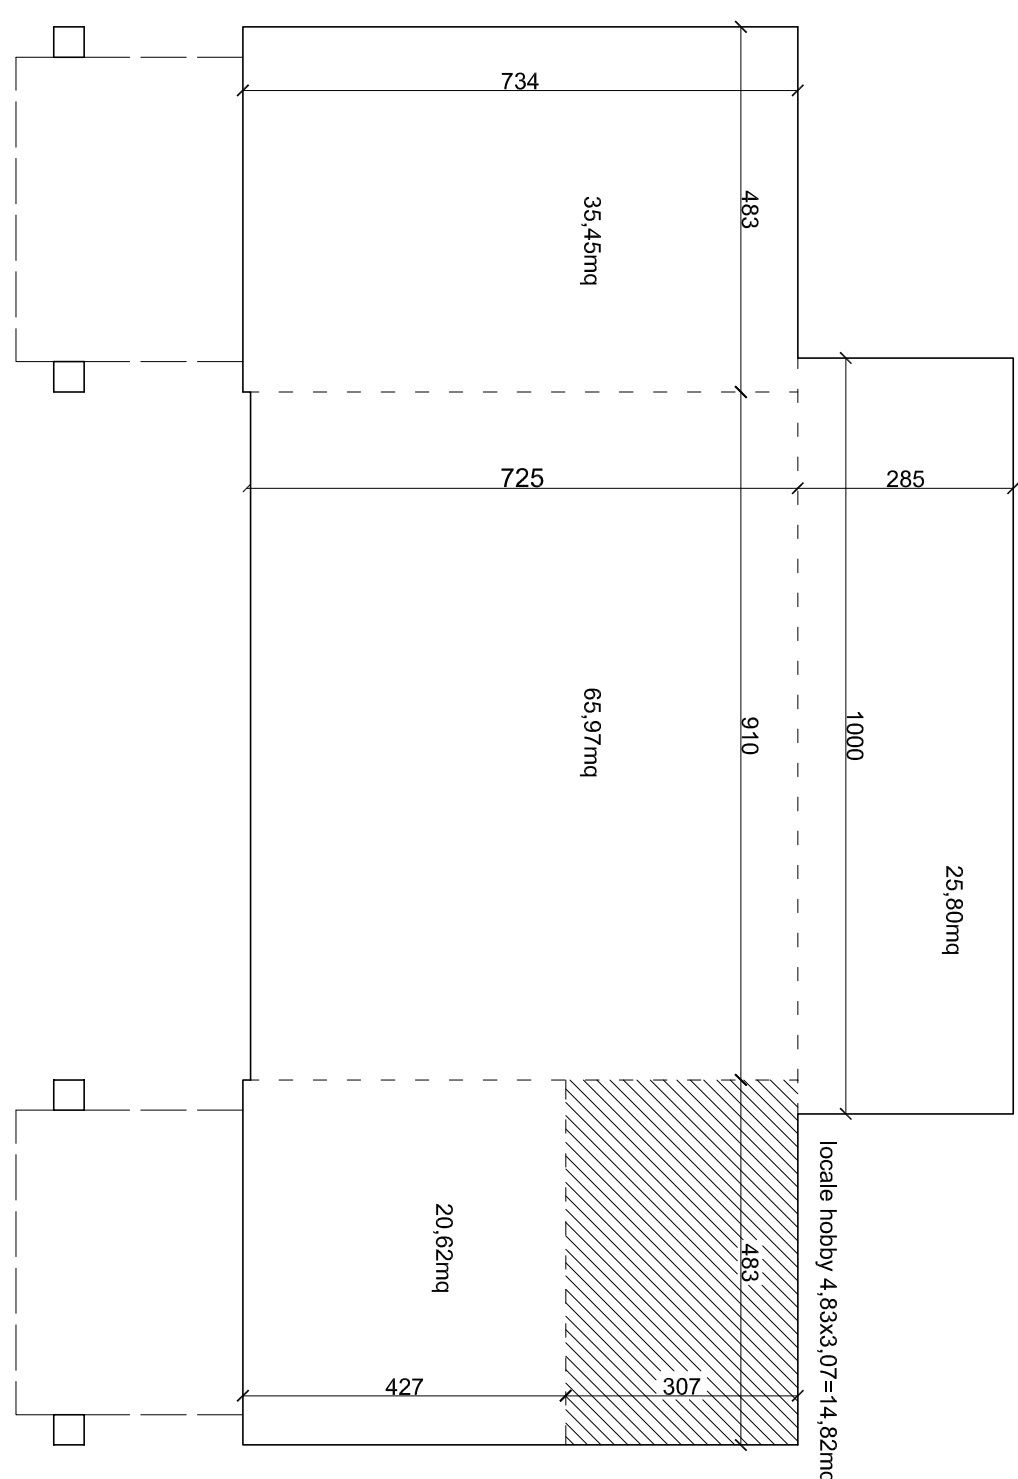

(2,58x10,00)	= 25,80 mq
(7,34x4,83)	= 35,45 mq
(9,10x7,25)	= 65,97 mq
(4,83x4,27)	= 20,62 mq
tot. PIANO TERRA 147,84mq	

ERRA 147,84mc


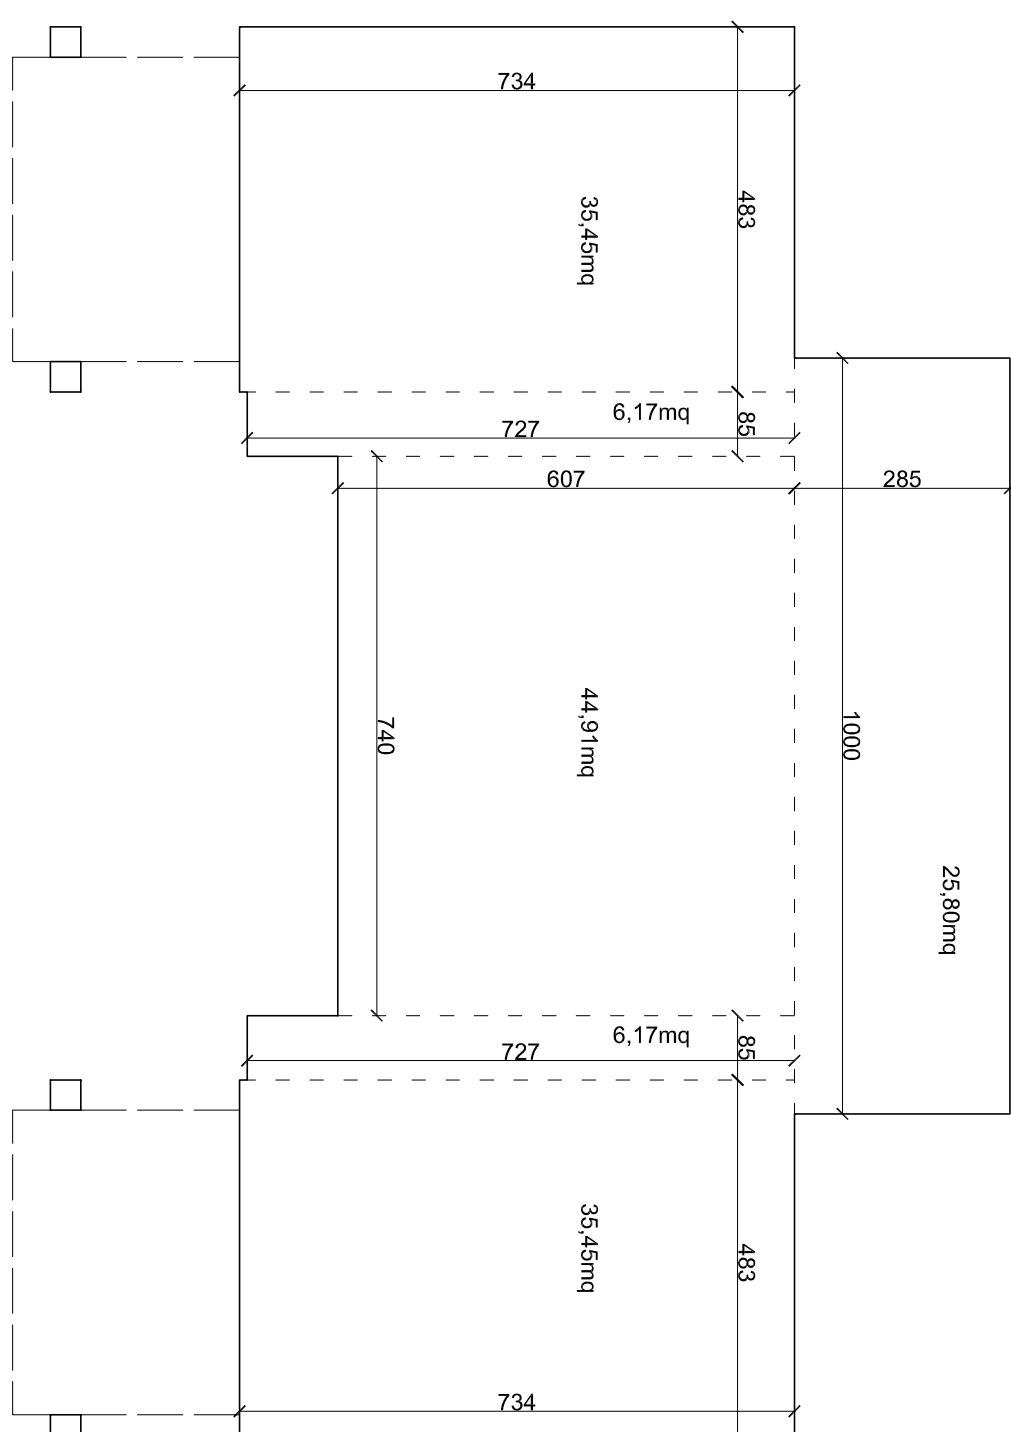


CALCOLO S.U.L.

RIMO 153,95mq

S.U.L. TOTALE PREVISTA C.E. 151/00 del 26.05.2000
147,84 mq + 153,95 mq = 301,79 mq

DETERMINAZIONE S.U.L. RIPOSTIGL E TETTOIA
DI CUI È PREVISTA LA DEMOLIZIONE
(CONDONATE CON TITOLO ABILITATIVO IN SANATORIA N.69/06 del 30.06.2006)

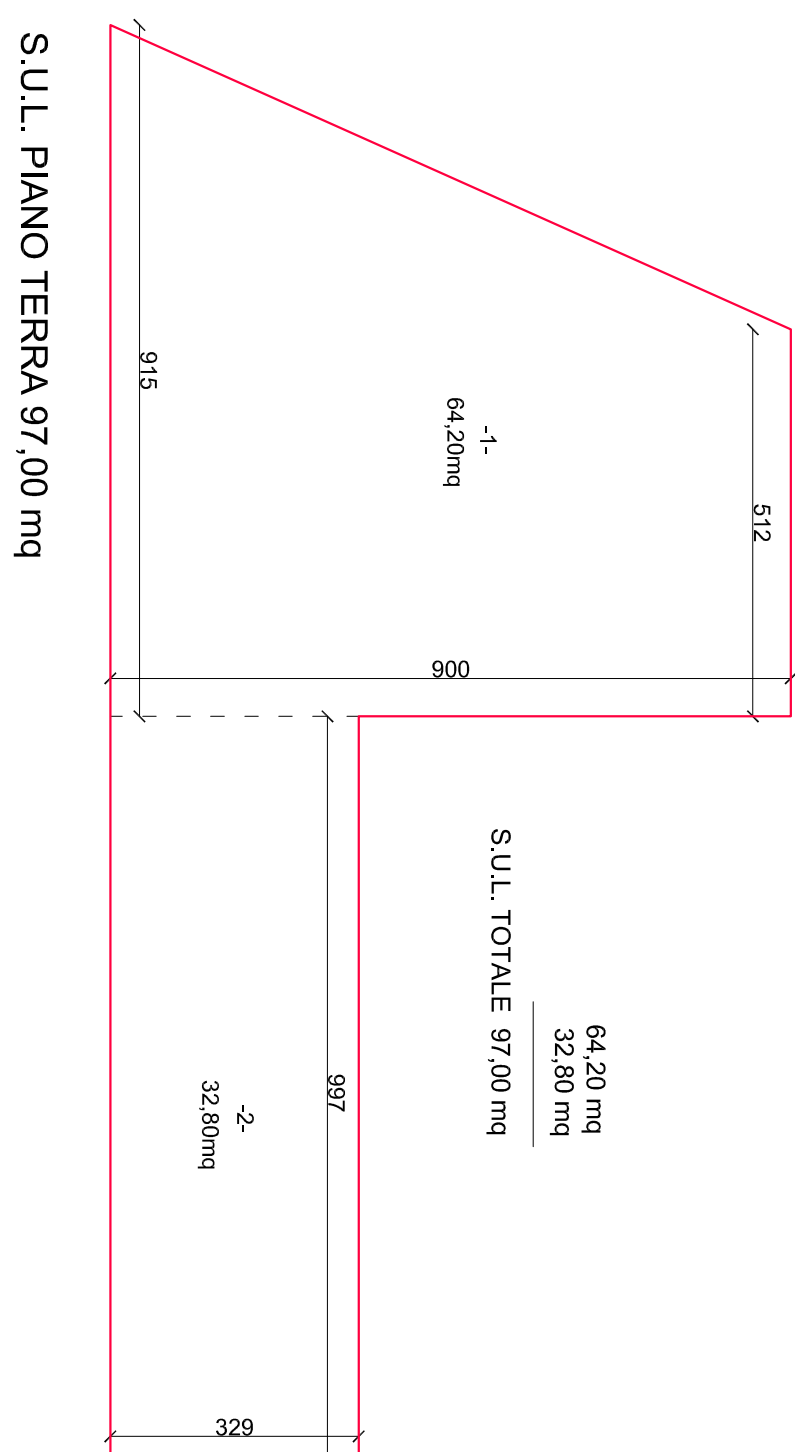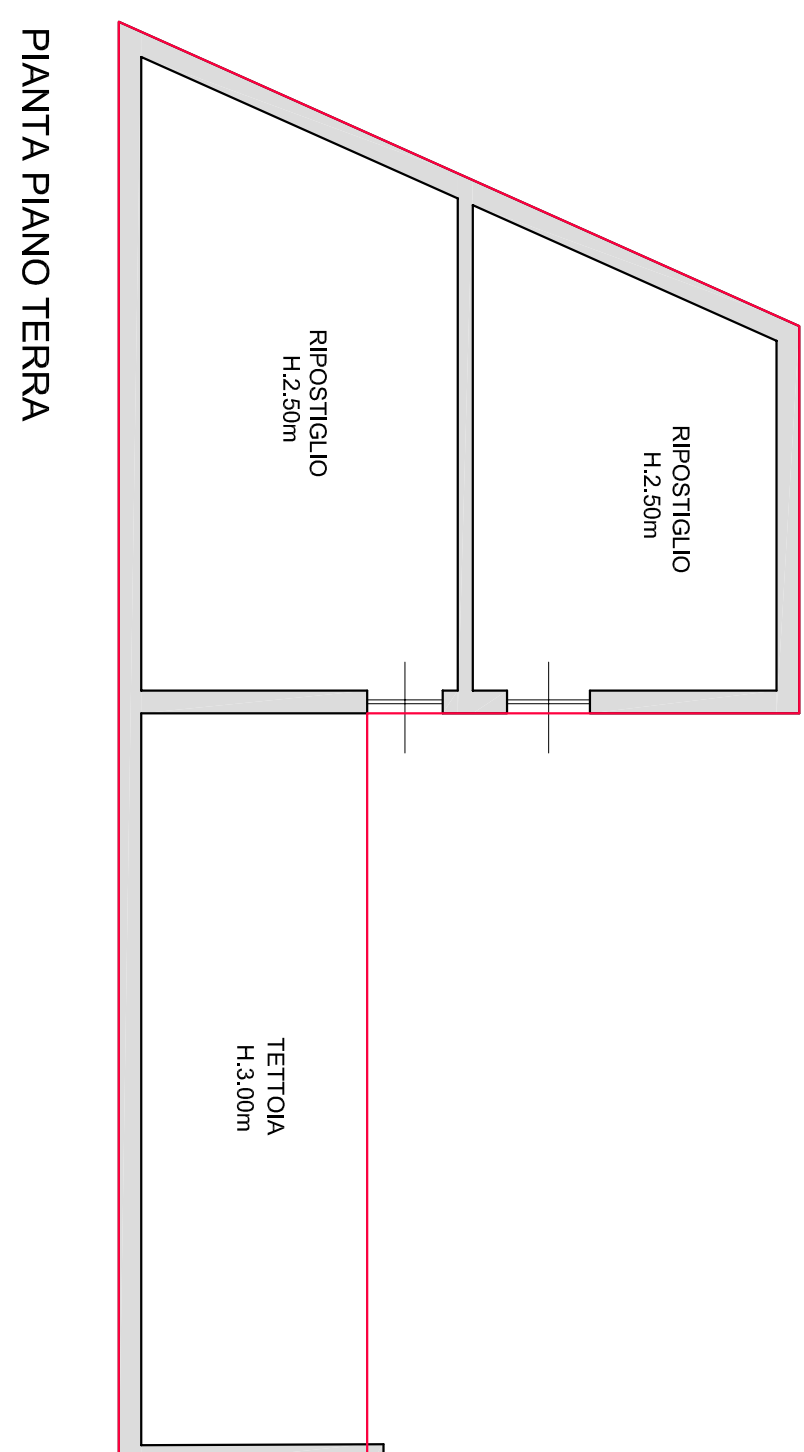

S.U.L. TOTALE RIPOSTIGLI E TETTOIA 97,00 mq

TABELLA RIASSUNTIVA	
S.U.L. C.E. 151/00 del 26.05.2000	
S.U.L. REALIZZABILE	308,95 mq
S.U.L. REALIZZATA	301,79 mq
S.U.L. IN AMPLIAMENTO RESIDUA 308,95 mq - 301,79 mq = 7,16 mq	
DETERMINAZIONE S.U.L. AMMISSIBILE E P.C.L.L.	
S.U.L. RIPOSTIGLI E TETTOIA INCREMENTO "UNA TANTUM" S.U.L. RESIDUA DA P.C.C. 151/00	97,00 mq 25,00 mq 7,16 mq
S.U.L. AMMISSIBILE	129,16 mq
VERIFICA S.U.L. IN PROGETTO	
S.U.L. TOTALE PROGETTO	128,07 mq
S.U.L. TOT. PROGETTO-S.U.L. AMMISSIBILE 128,07 mq < 129,16 mq	

<u>Committee:</u>	Sig. Alessandro Morchini Sig.ra Marinella Covatello Via Camero n. 12 Verbania-Zoverello (VB)
<u>Projectist:</u>	Arch. PIERFRANCO SANINO Via Piano n.2 Verbania-Susa (VB) tel (0323) 5025992 e-mail: info@adoradorarchitettura.net

Verbania-Zoverallo (VB

e-mail info@laboratorioarchitettura.net

Questo disegno e' di proprieta' del Committente ed e' protetto a termini di legge.

COMUNE DI VERBANIA
PROVINCIA DEL VERBANO-CUSIO-OSOLA

PROVINCIA DEL VERBANO-CUSIO-OSSOLA

VARIANTE AL PIANO ESECUTIVO

CONVENZIONATO DI LIBERA INIZIATIVA

APPROVATO CON D.C.C. N.135 DEL 02/12/2010

VERIFICA DELLA S.U.L.

01	VARIANTE	26/03/2021	A.P.	P.S.	P.S.
00	APPROVAZIONE	Z/LD/2010	F.O.	A.M.	P.S.
Rivisione:	Emissio per:	Data:	Disegno:	Verificato:	Approvato:
Contenuto:	VERIFICA DELLA S.U.L.		Compresso: 105		Tavola N°: 4
Nome file:			Scala:		
105-DEF--004-OI--ZS0321-SUL		1 : 100			

4

SEZIONE A-A

