


- Ingresso degli edifici esistenti
- Superfici pavimentate in porfido
- Superfici pavimentate di portici e marciapiedi
- Portici e spazi coperti
- Alberature
- Aluole e superfici erbose
- Superfici in asfalto
- Demanio idrico lacuale
- Ammissibilità delimitazioni con arredo verde
- Ammissibilità protezioni verticali
- Percorsi pedonali liberi da allestimenti
- Unico allestimento ammesso modulo D per struttura e copertura
- Ammissibilità delimitazione con arredo a verde Tipo D Rampicante
- Unici allestimenti ammessi vedi criteri art.12 comma 2
- Unici allestimenti ammessi vedi criteri art.12 comma 3
- Ingresso idoneo all'occupazione

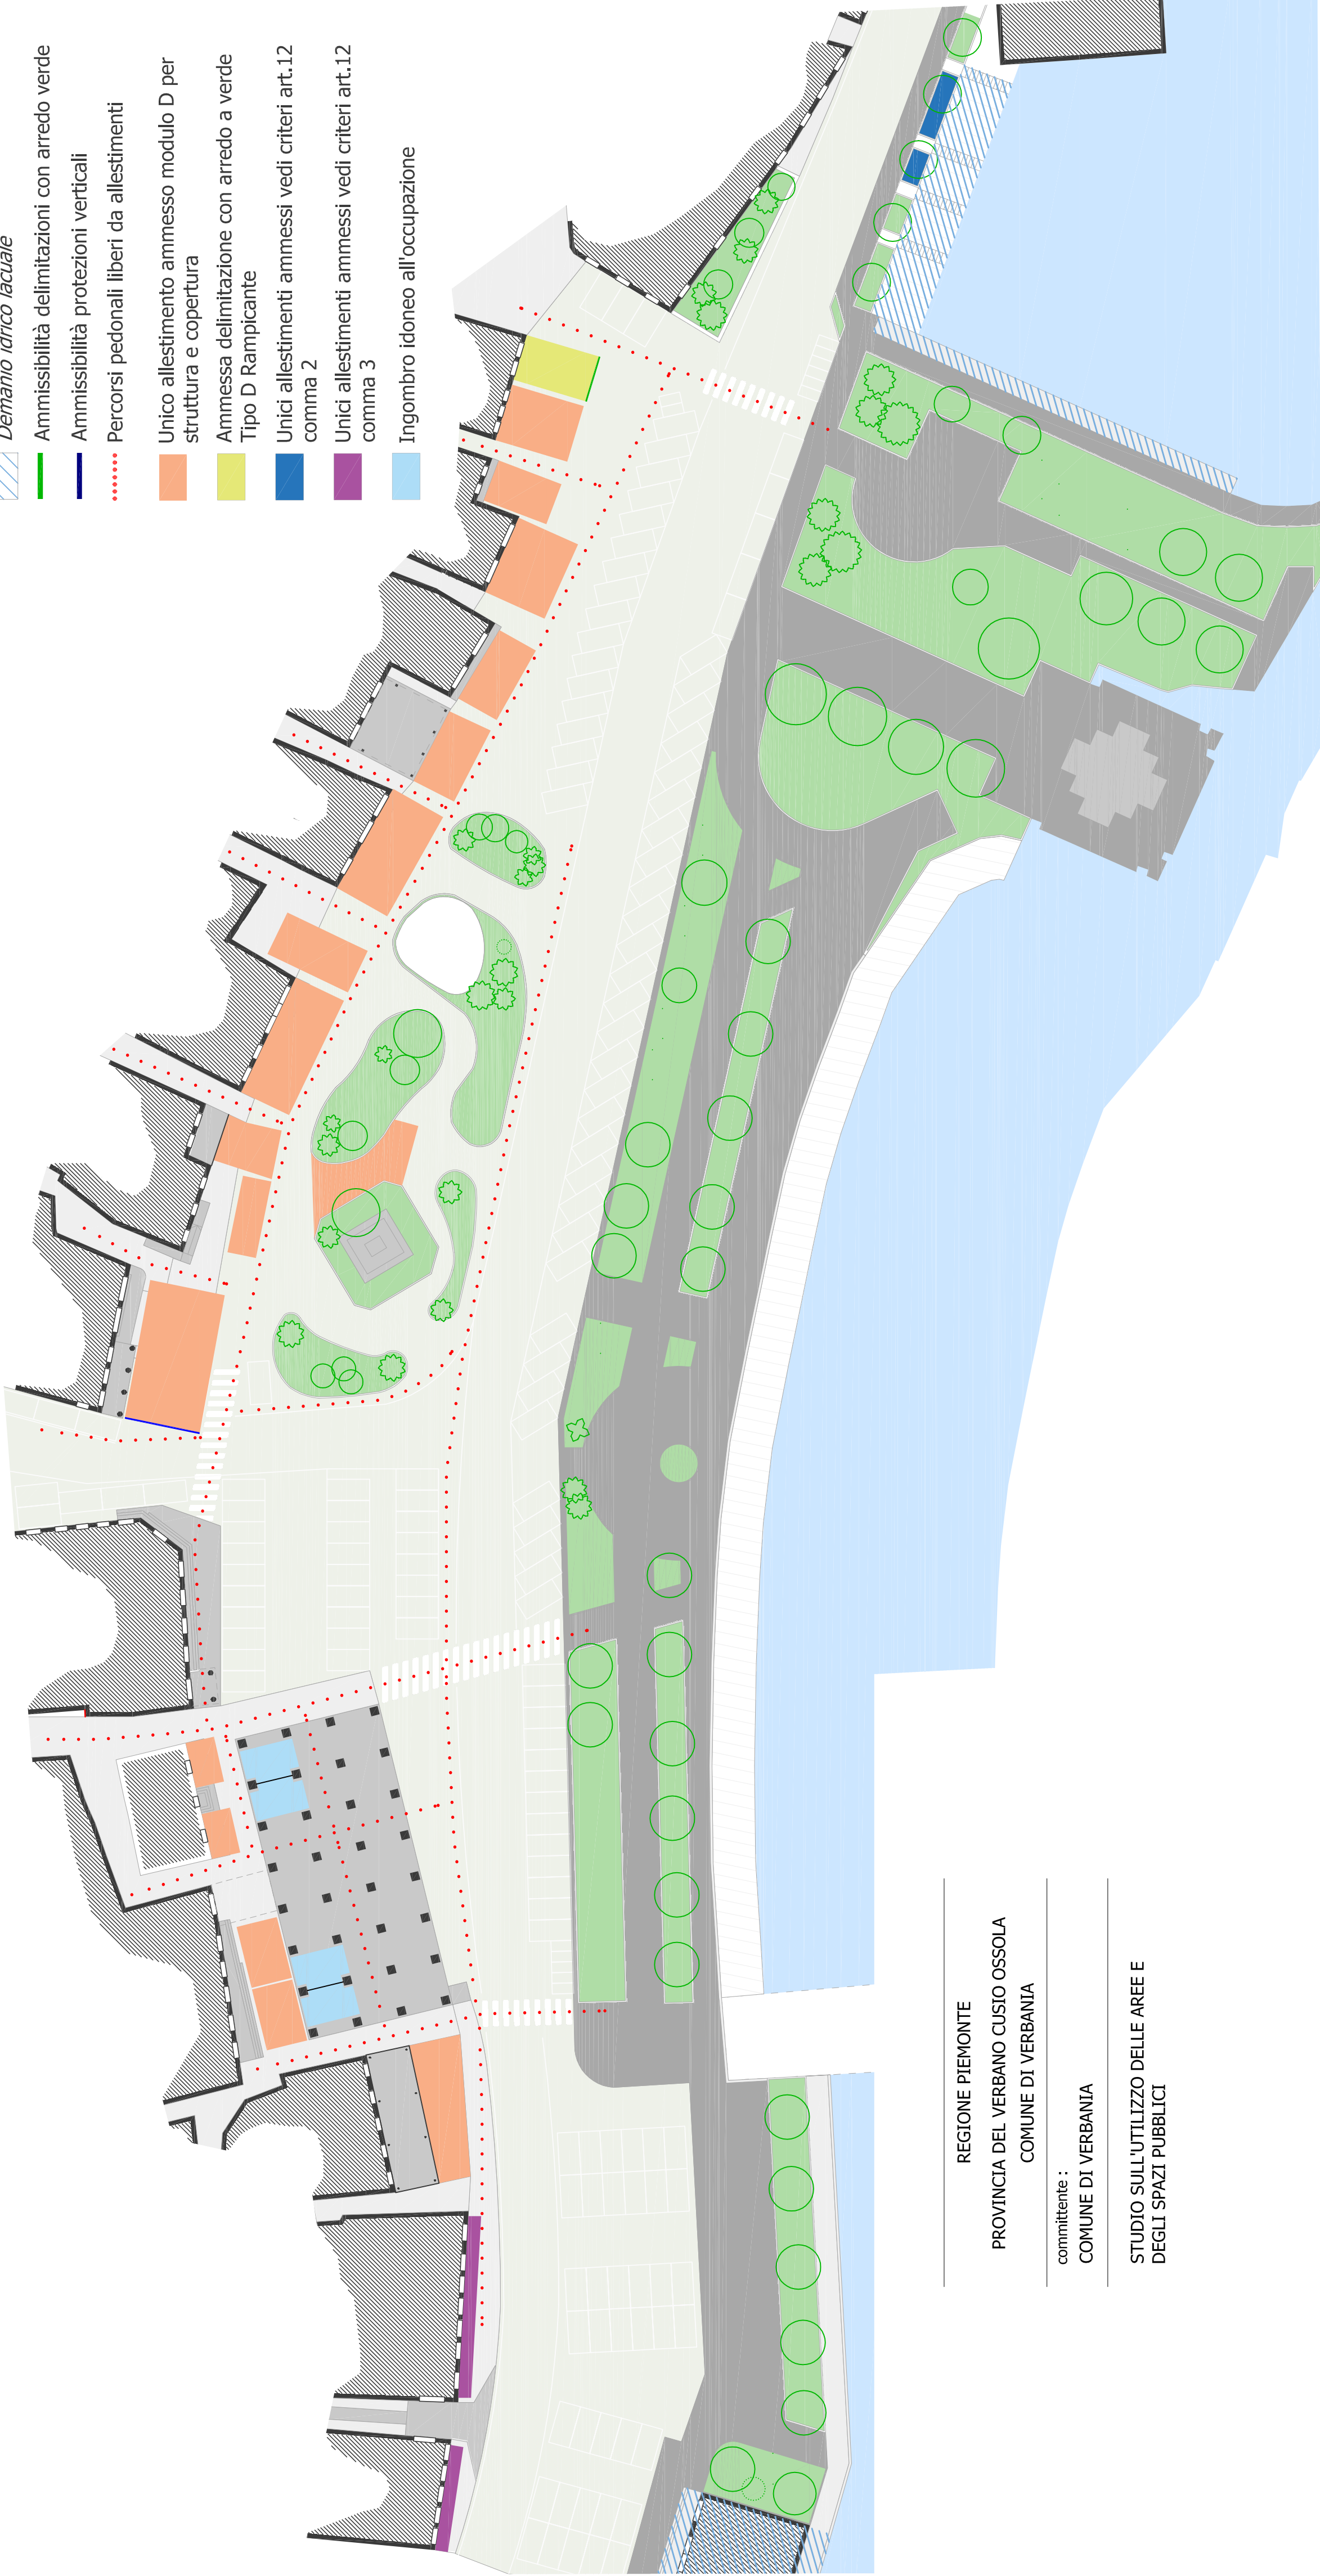


ALLESTIMENTI AMMESSI PER PALLANZA

STRUTTURE E COPERTURE




MODULO D (*)
copertura a padiglione

PROTEZIONI VERTICALI

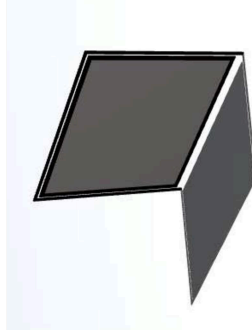

Tipo D (*)
trasparente alto

DELIMITAZIONI CON ARREDO VERDE

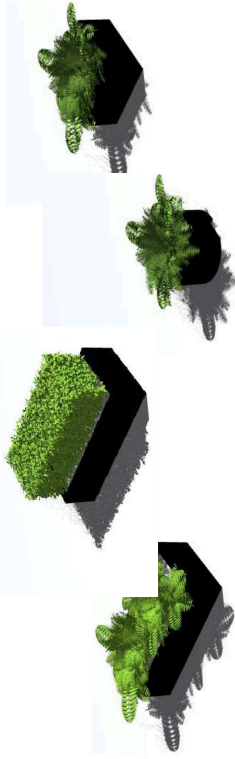


Tipo A (***)
fioriera grande


Tipo B
fioriera piccola

Tipo D
rampicanti


ILLUMINAZIONE

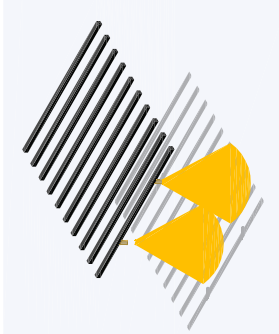


Tipo A
su struttura orizzontale di
copertura

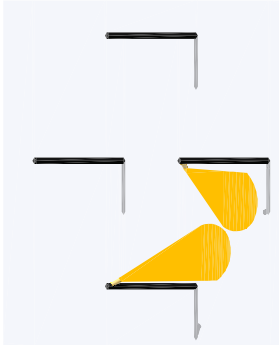

Tipo B
su struttura verticale

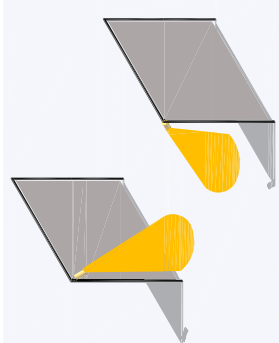


Tipo C
integrata alle protezioni

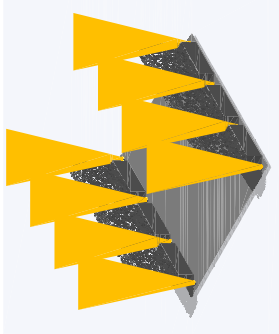

Tipo D
a terra integrata con
l'arredo verde

MATERIALI

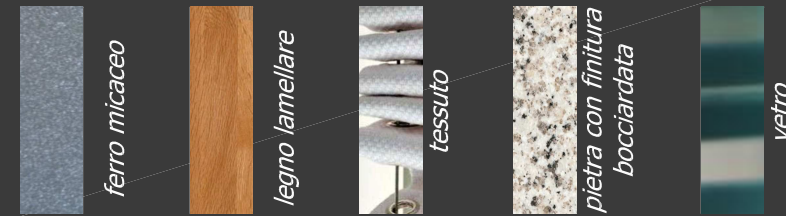

SVILUPPO AMBITO LUNGOLAGO PALLANZA

scala elaborato 1:500

codice elaborato
008_22_A_0216_02_PP_U01

05

008_22_A_0216_02_PP_U01

data

APRILE 2016

STUDIO RIPAMONTI
Via Mazzini 10 - 28100 Verbania (VC)
Tel. +39 0332 63362 - Fax +39 0332 63362
e-mail: ripamonti@studio.it

Dott. Arch. Roberto Ripamonti

Dott. Arch. Nicola Mattazzi

aggiornamento

4° DIPARTIMENTO - Programmazione Territoriale
LUGLIO 2022

(*) e' obbligatorio l'impiego dello stesso tipo di struttura di copertura e di protezioni verticali in corrispondenza di un prospetto unitario
(**) l'impiego della delimitazione va esteso su massimo 2 lati dell'area di occupazione