


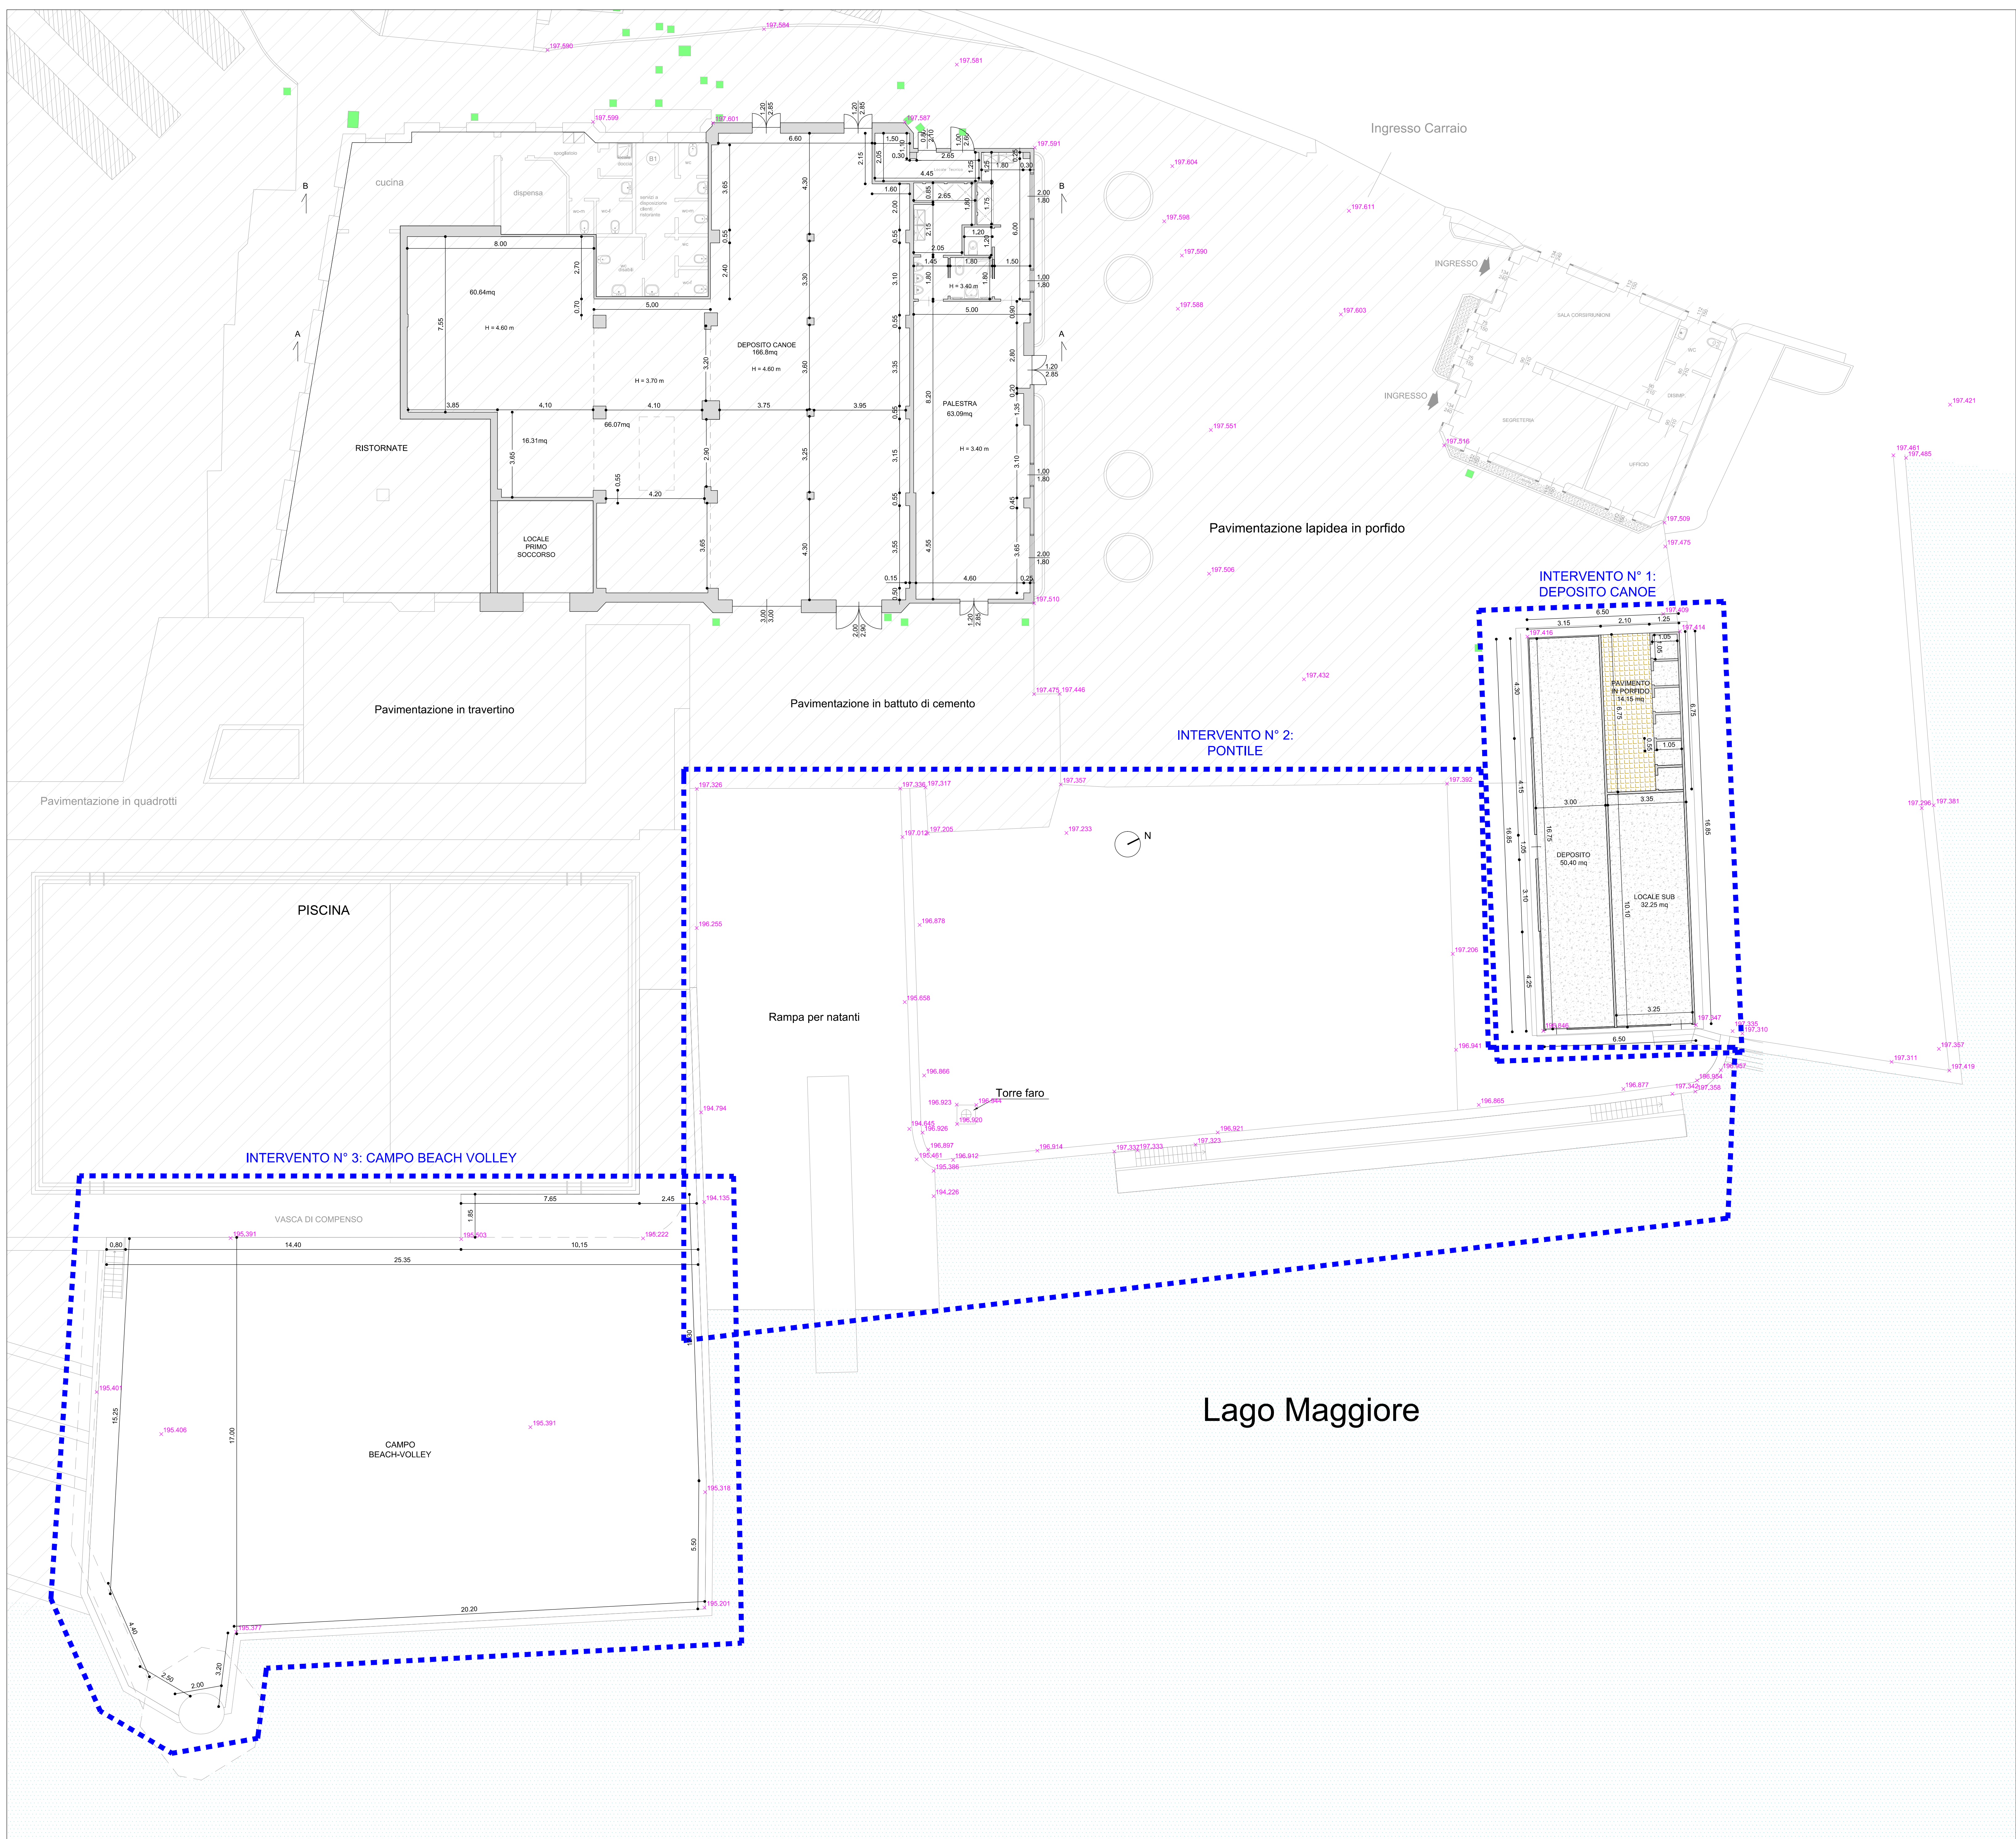

PLANIMETRIA GENERALE: STATO DEI LUOGHI
Scala 1:100


LEGENDA	
	AREA OGGETTO D'INTERVENTO
	AREA NON OGGETTO D'INTERVENTO
	PUNTO DI QUOTA RILEVATO
	PAVIMENTO IN CLS
	PAVIMENTO IN PORFIDO



Città di
Verbania



Finanziato
dall'Unione europea
NextGenerationEU

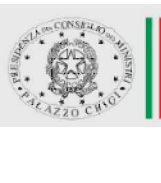

Dipartimento
per lo sport



PROGETTO DEFINITIVO - ESECUTIVO

"REALIZZAZIONE NUOVI IMPIANTI E RIGENERAZIONE CANOTTIERI INTRA"

CLUSTER 1

CUP F55B2200040006

PLANIMETRIA GENERALE : STATO DEI LUOGHI
Scala 1:100

STAZIONE APPALTANTE: COMUNE DI VERBANIA
Responsabile Unico del Procedimento: Ing. Noemi COMOLA
Progettisti R.T.P.: Ing. Roberto MURTAS - EUROPROJECT SRL (Mandatario)
Ing. Alessio FRIARIGLIU - EUROPROJECT SRL (Mandatario)
Ing. Serena MANCA - EUROPROJECT SRL (Mandatario)
Geol. Giorgio FARICI (Mandatario)
Arch. Laura SANDOVAL PALACIOS (Mandatario)
Collaboratori: Arch. Consolato Emanuele COSTANTINO
Geom. Alfonso CUREDDA
Arch. Andrea RIERACCONI



TAVOLA

2

Data: DICEMBRE 2022

Agg: