



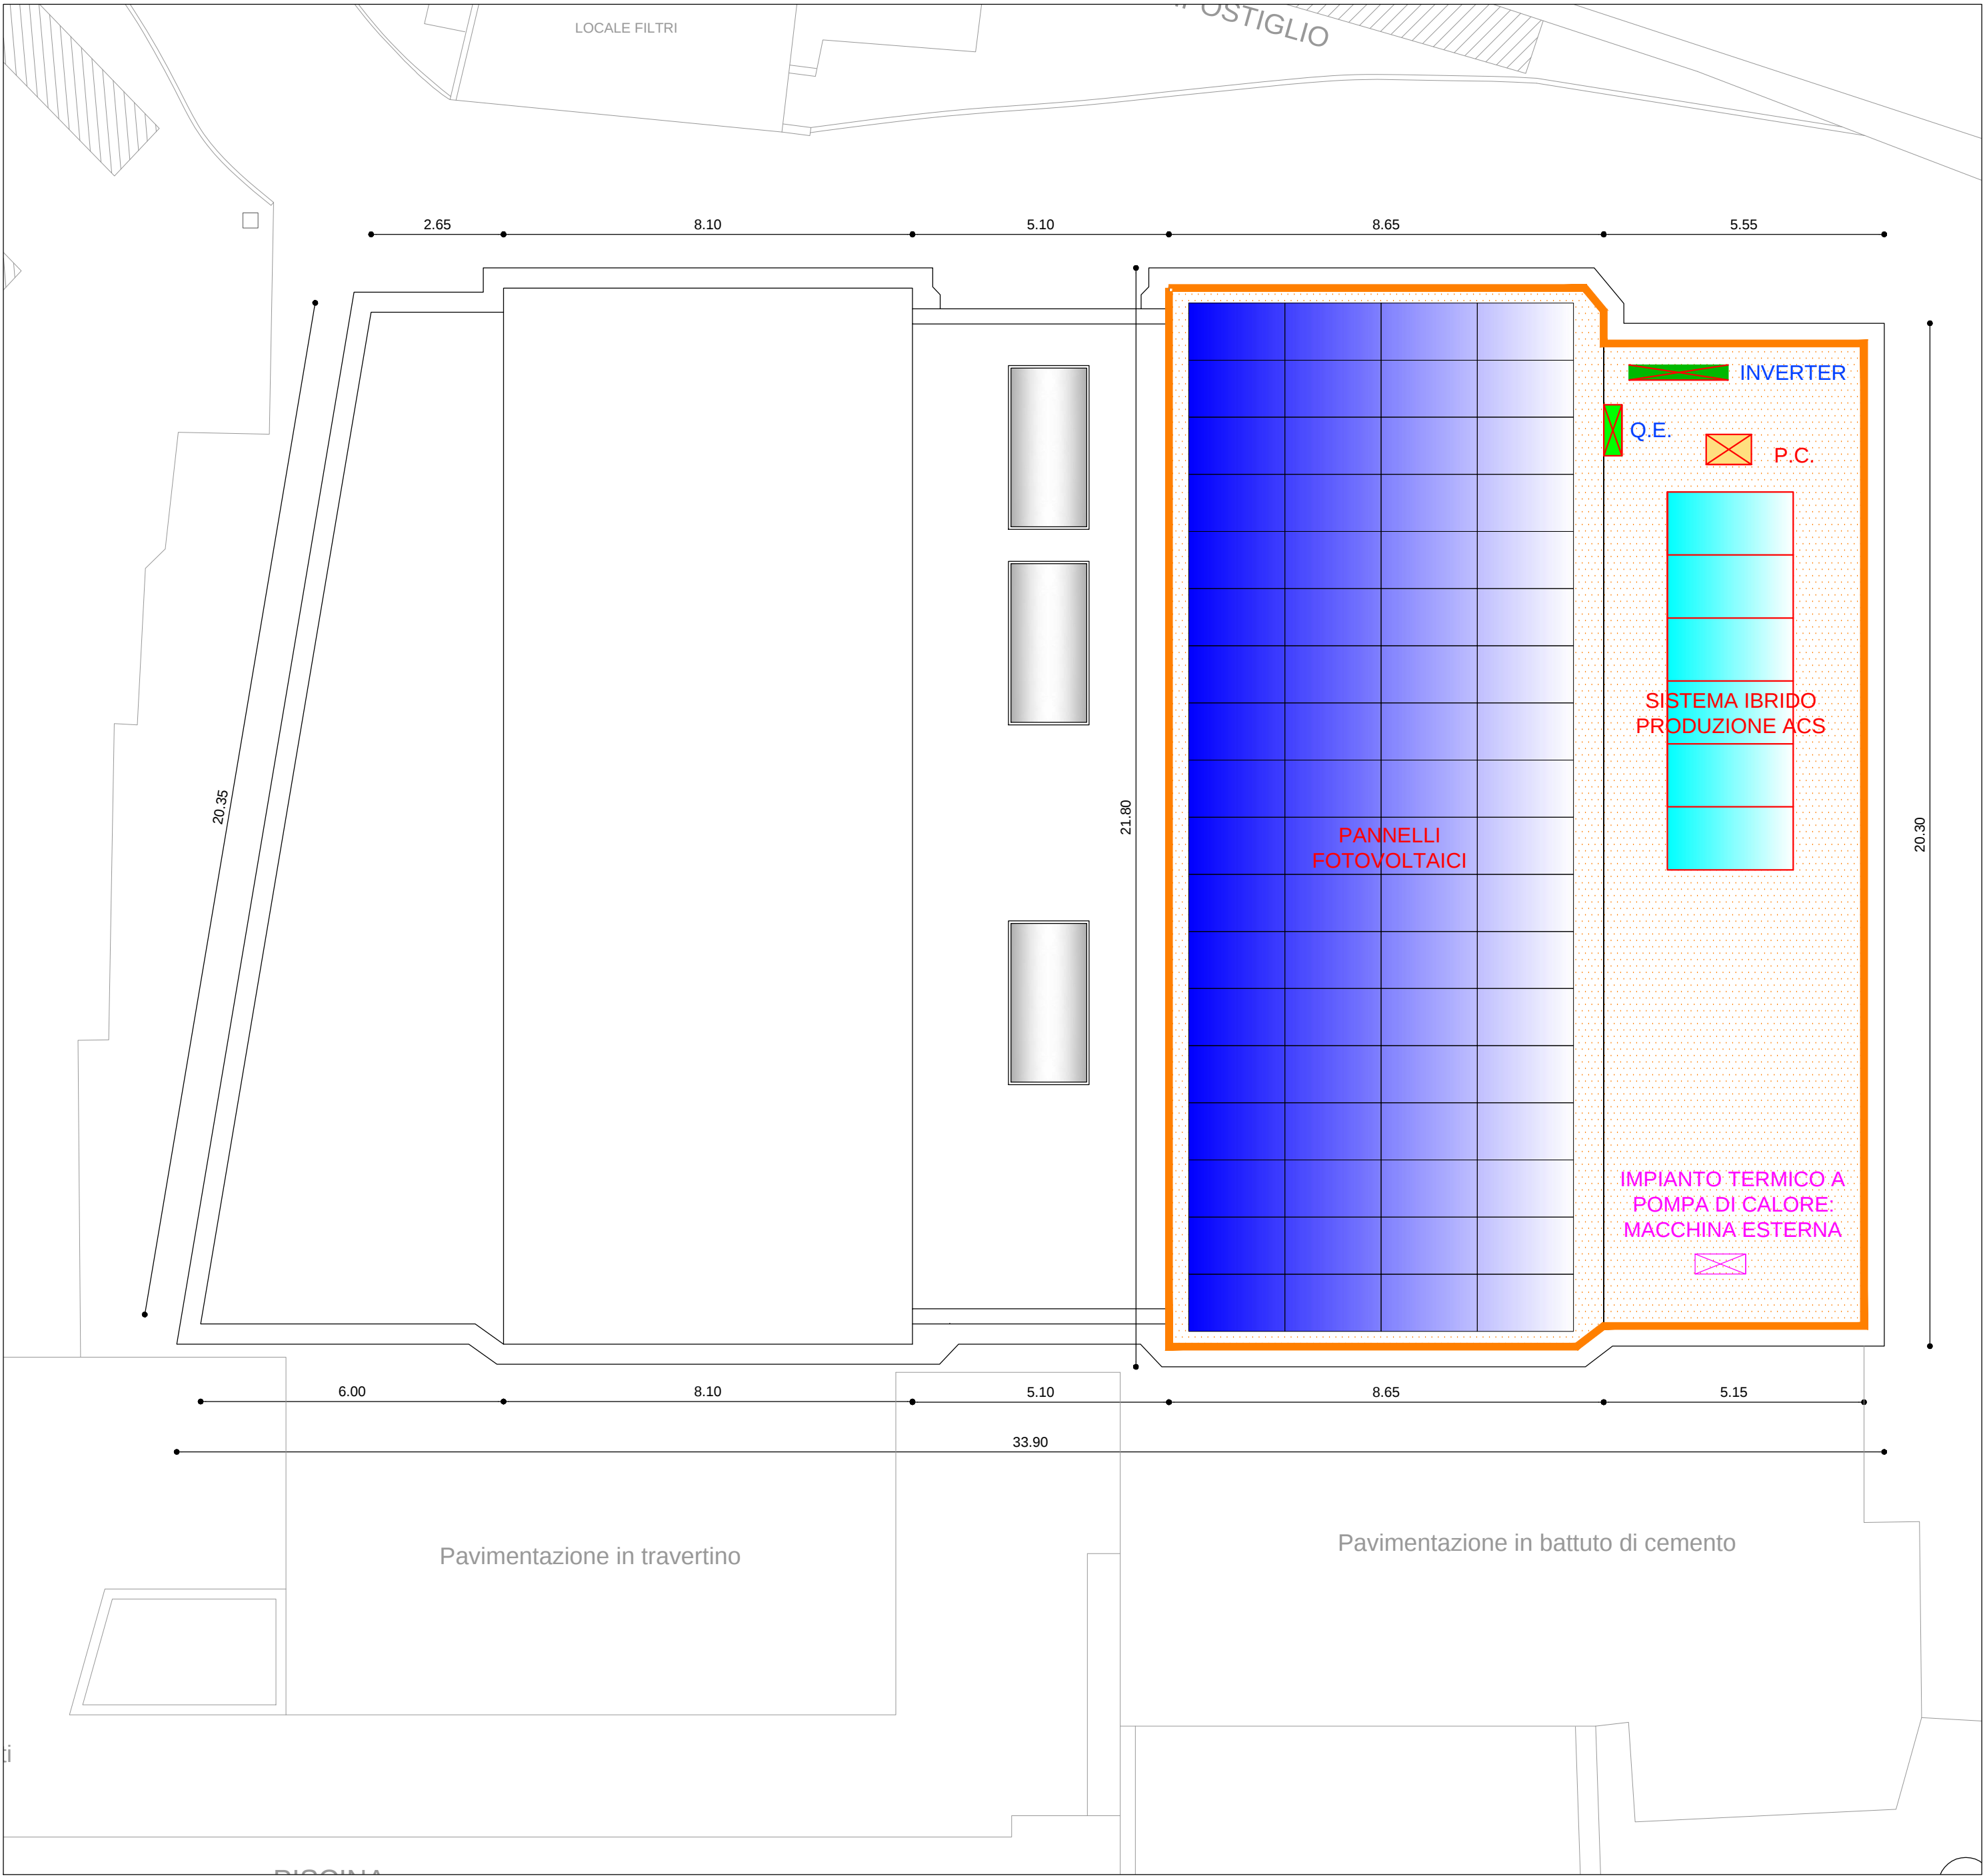

PIANTA DELLE COPERTURE
Scala 1:100

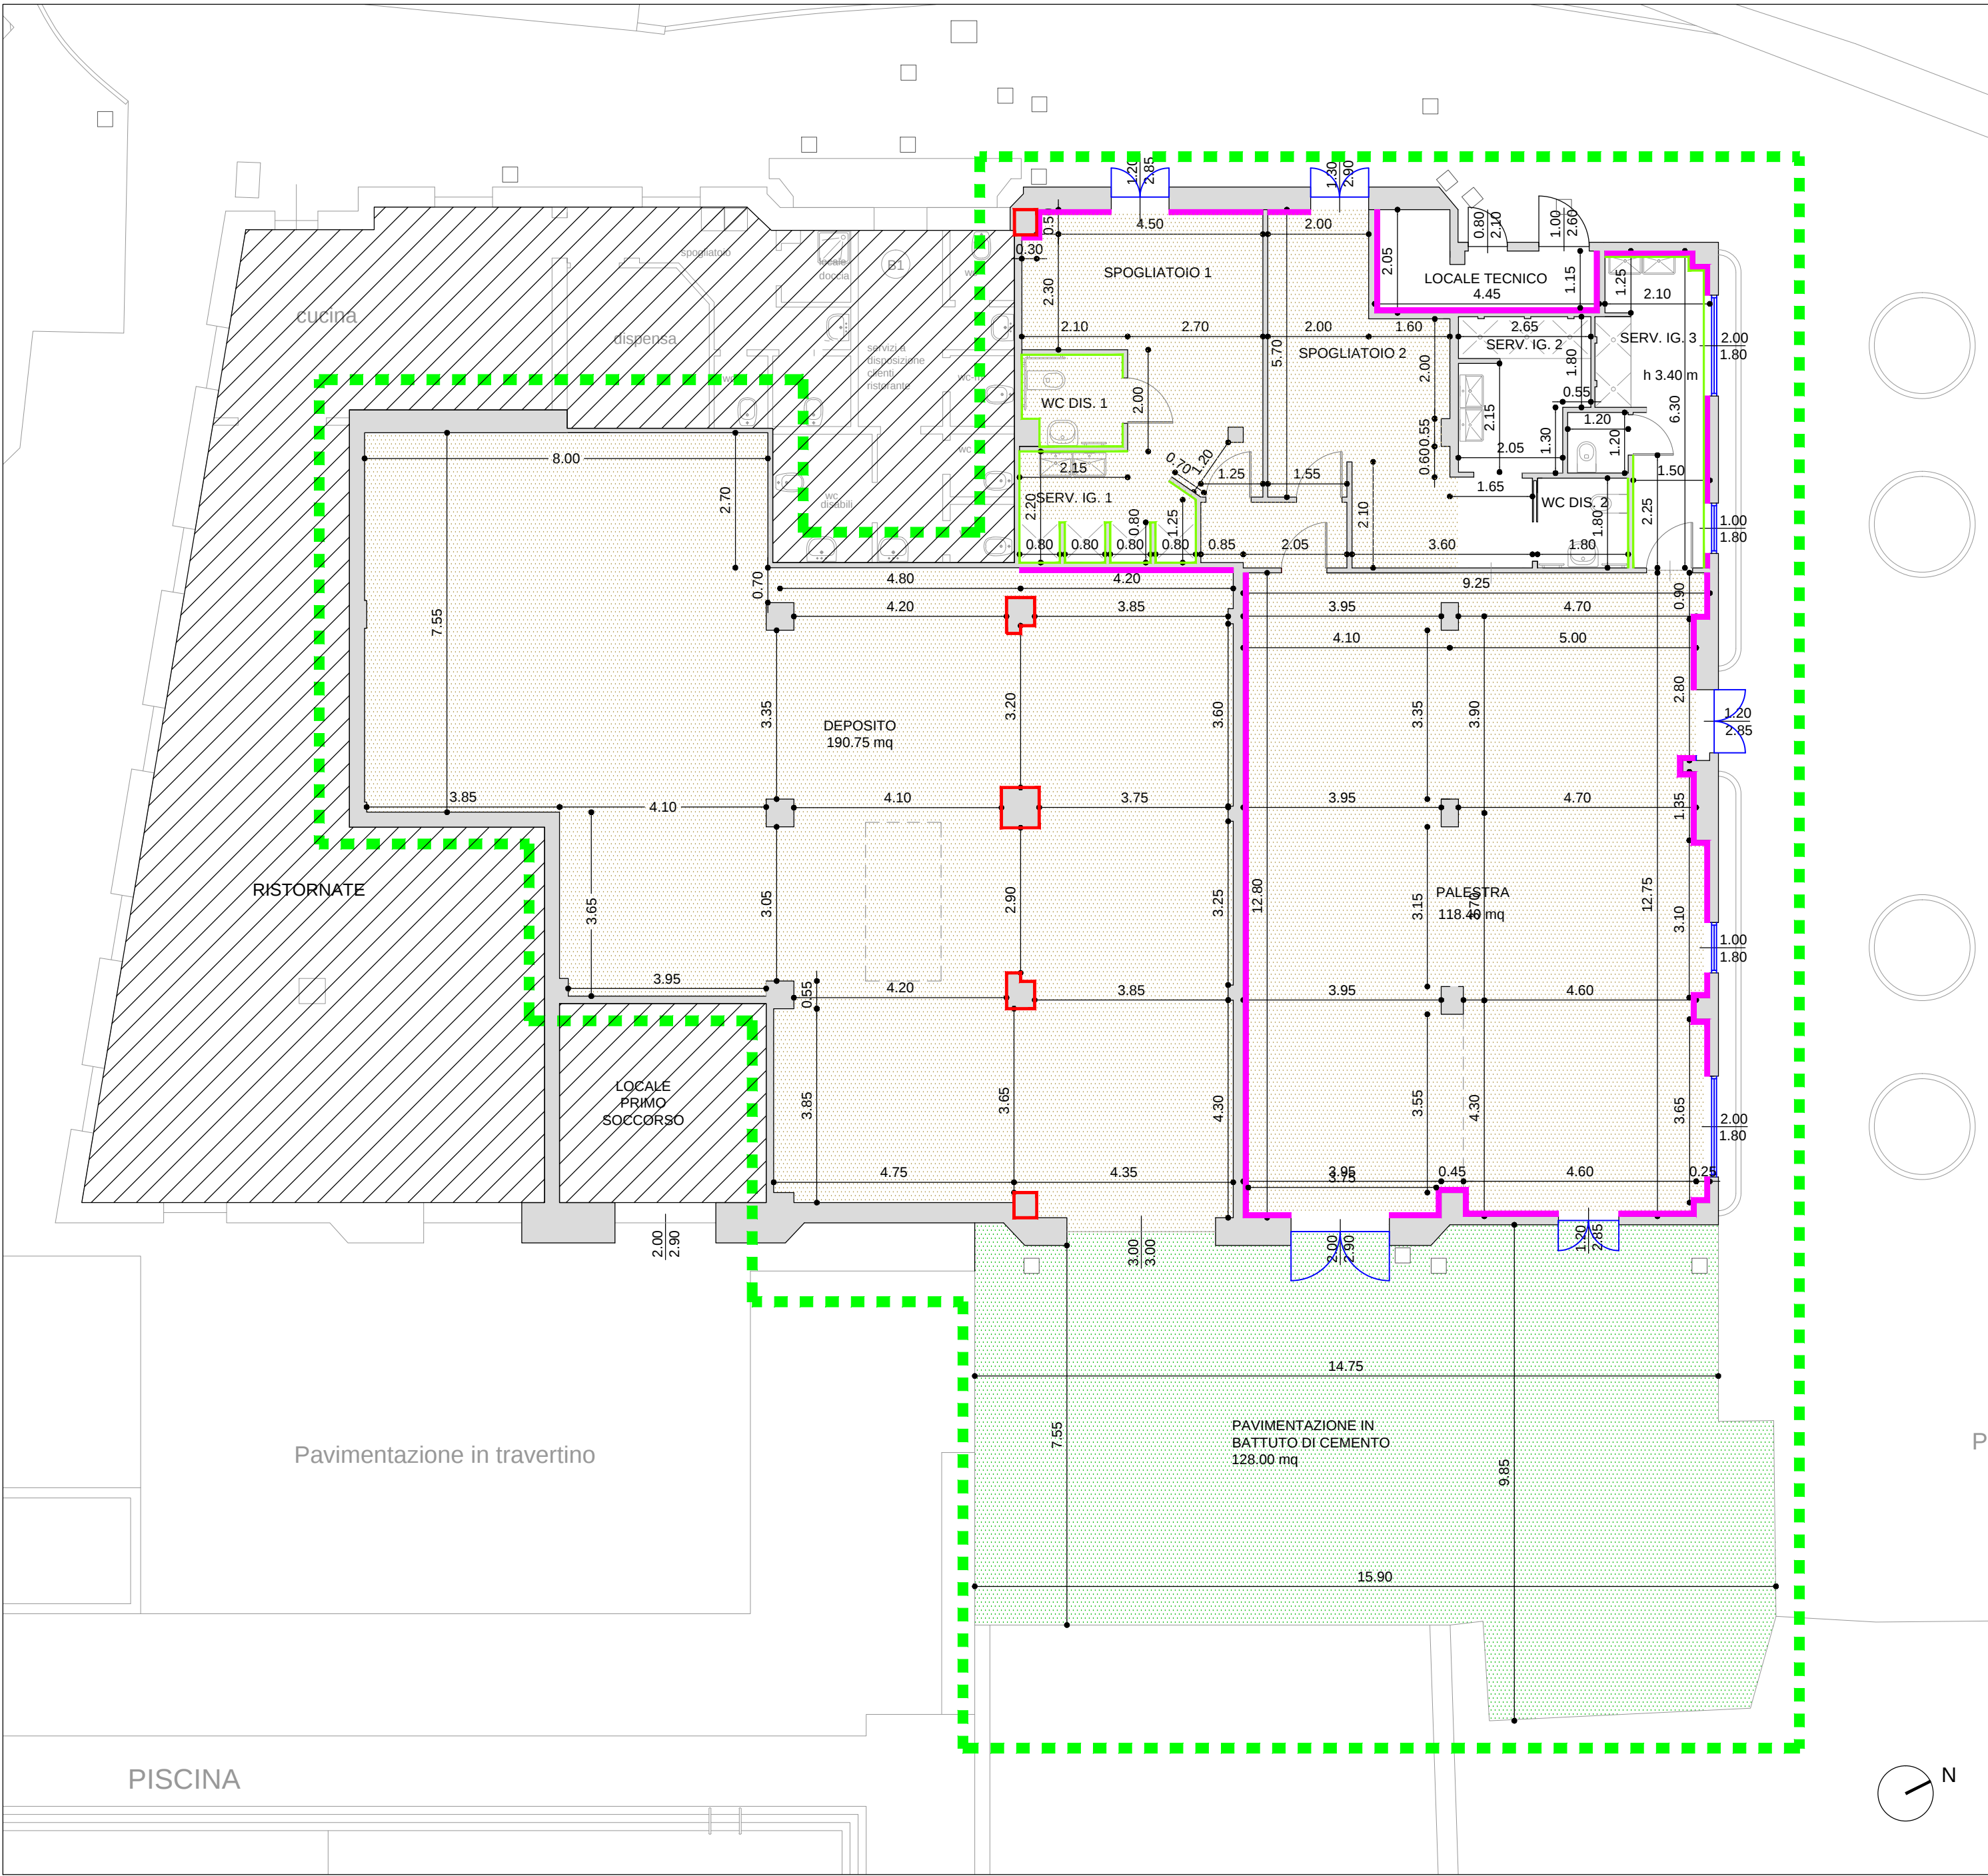

PIANTA PIANTO TERRA
Scala 1:100

LEGENDA			
	AREA OGGETTO D'INTERVENTO		NUOVI RIVESTIMENTI A PARETE
	AREA NON OGGETTO D'INTERVENTO		CAPPOTTO MURARIO IN EPS sp: cm 10
	RIFACIMENTO PAVIMENTI INTERNI		NUOVI INFISSI ESTERNI
	RIFACIMENTO PAVIMENTI ESTERNI IN CEMENTO BATTUTO		RIPRISTINO STRUTTURALE PILASTRI FESSURATI
	INSTALLAZIONE PANNELLI FOTOVOLTAICI		COIBENTAZIONE IN EPS sp: cm 14



Città di
Verbania



Finanziato
dall'Unione europea
NextGenerationEU



Dipartimento
per lo sport



PROGETTO DEFINITIVO - ESECUTIVO

"REALIZZAZIONE NUOVI IMPIANTI E RIGENERAZIONE - CANOTTIERI INTRA"

CLUSTER 2

CUP F52H22000130006

ABACO LAVORAZIONI: PIANTE
SCALA 1:100

STAZIONE APPALTANTE: COMUNE DI VERBANIA
Responsabile Unico del Procedimento: Ing. Noemi COMOLA

Progettisti R.T.P.: Ing. Roberto MURTAS - EUROPROJECT SRL (Mandataria)
Ing. Alessio FRIARGIU - EUROPROJECT SRL (Mandataria)
Ing. Serena MANCA - EUROPROJECT SRL (Mandataria)
Geol. Giorgio FARCI (Mandante)
Arch. Laura SANDOVAL PALACIOS (Mandante)

Collaboratori: Arch. Consolato Emanuele COSTANTINO
Geom. Alfonso CUREDDA
Arch. Andrea PIERACCINI



TAVOLA

9

Data: DICEMBRE 2022

Agg: