



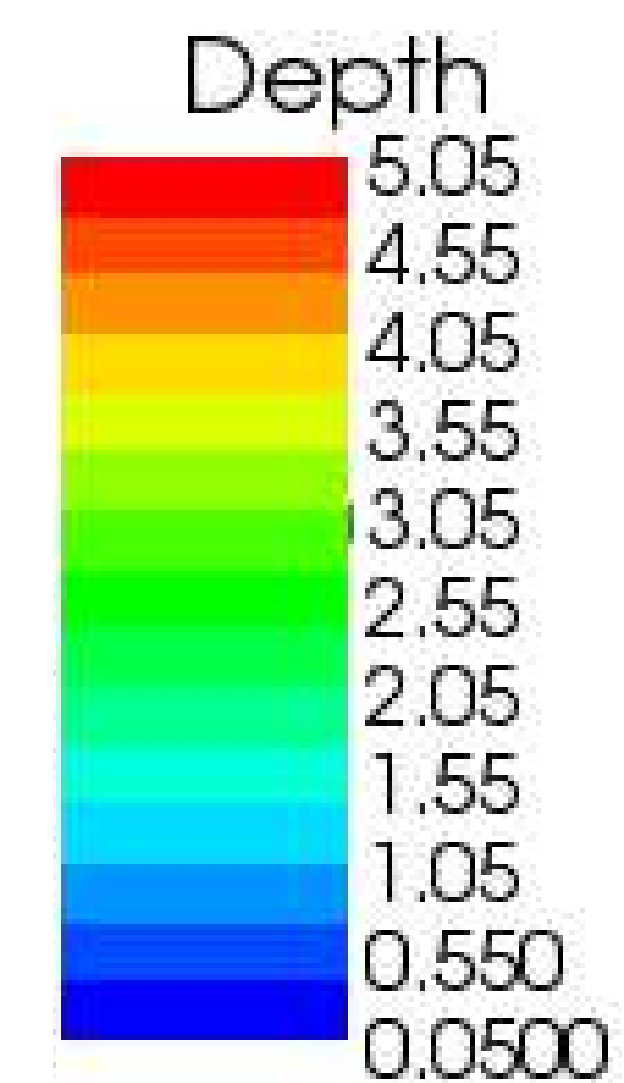

Committente MALU' SRL
COMUNE DI VERBANIA
Provincia del Verbano Cusio ossola

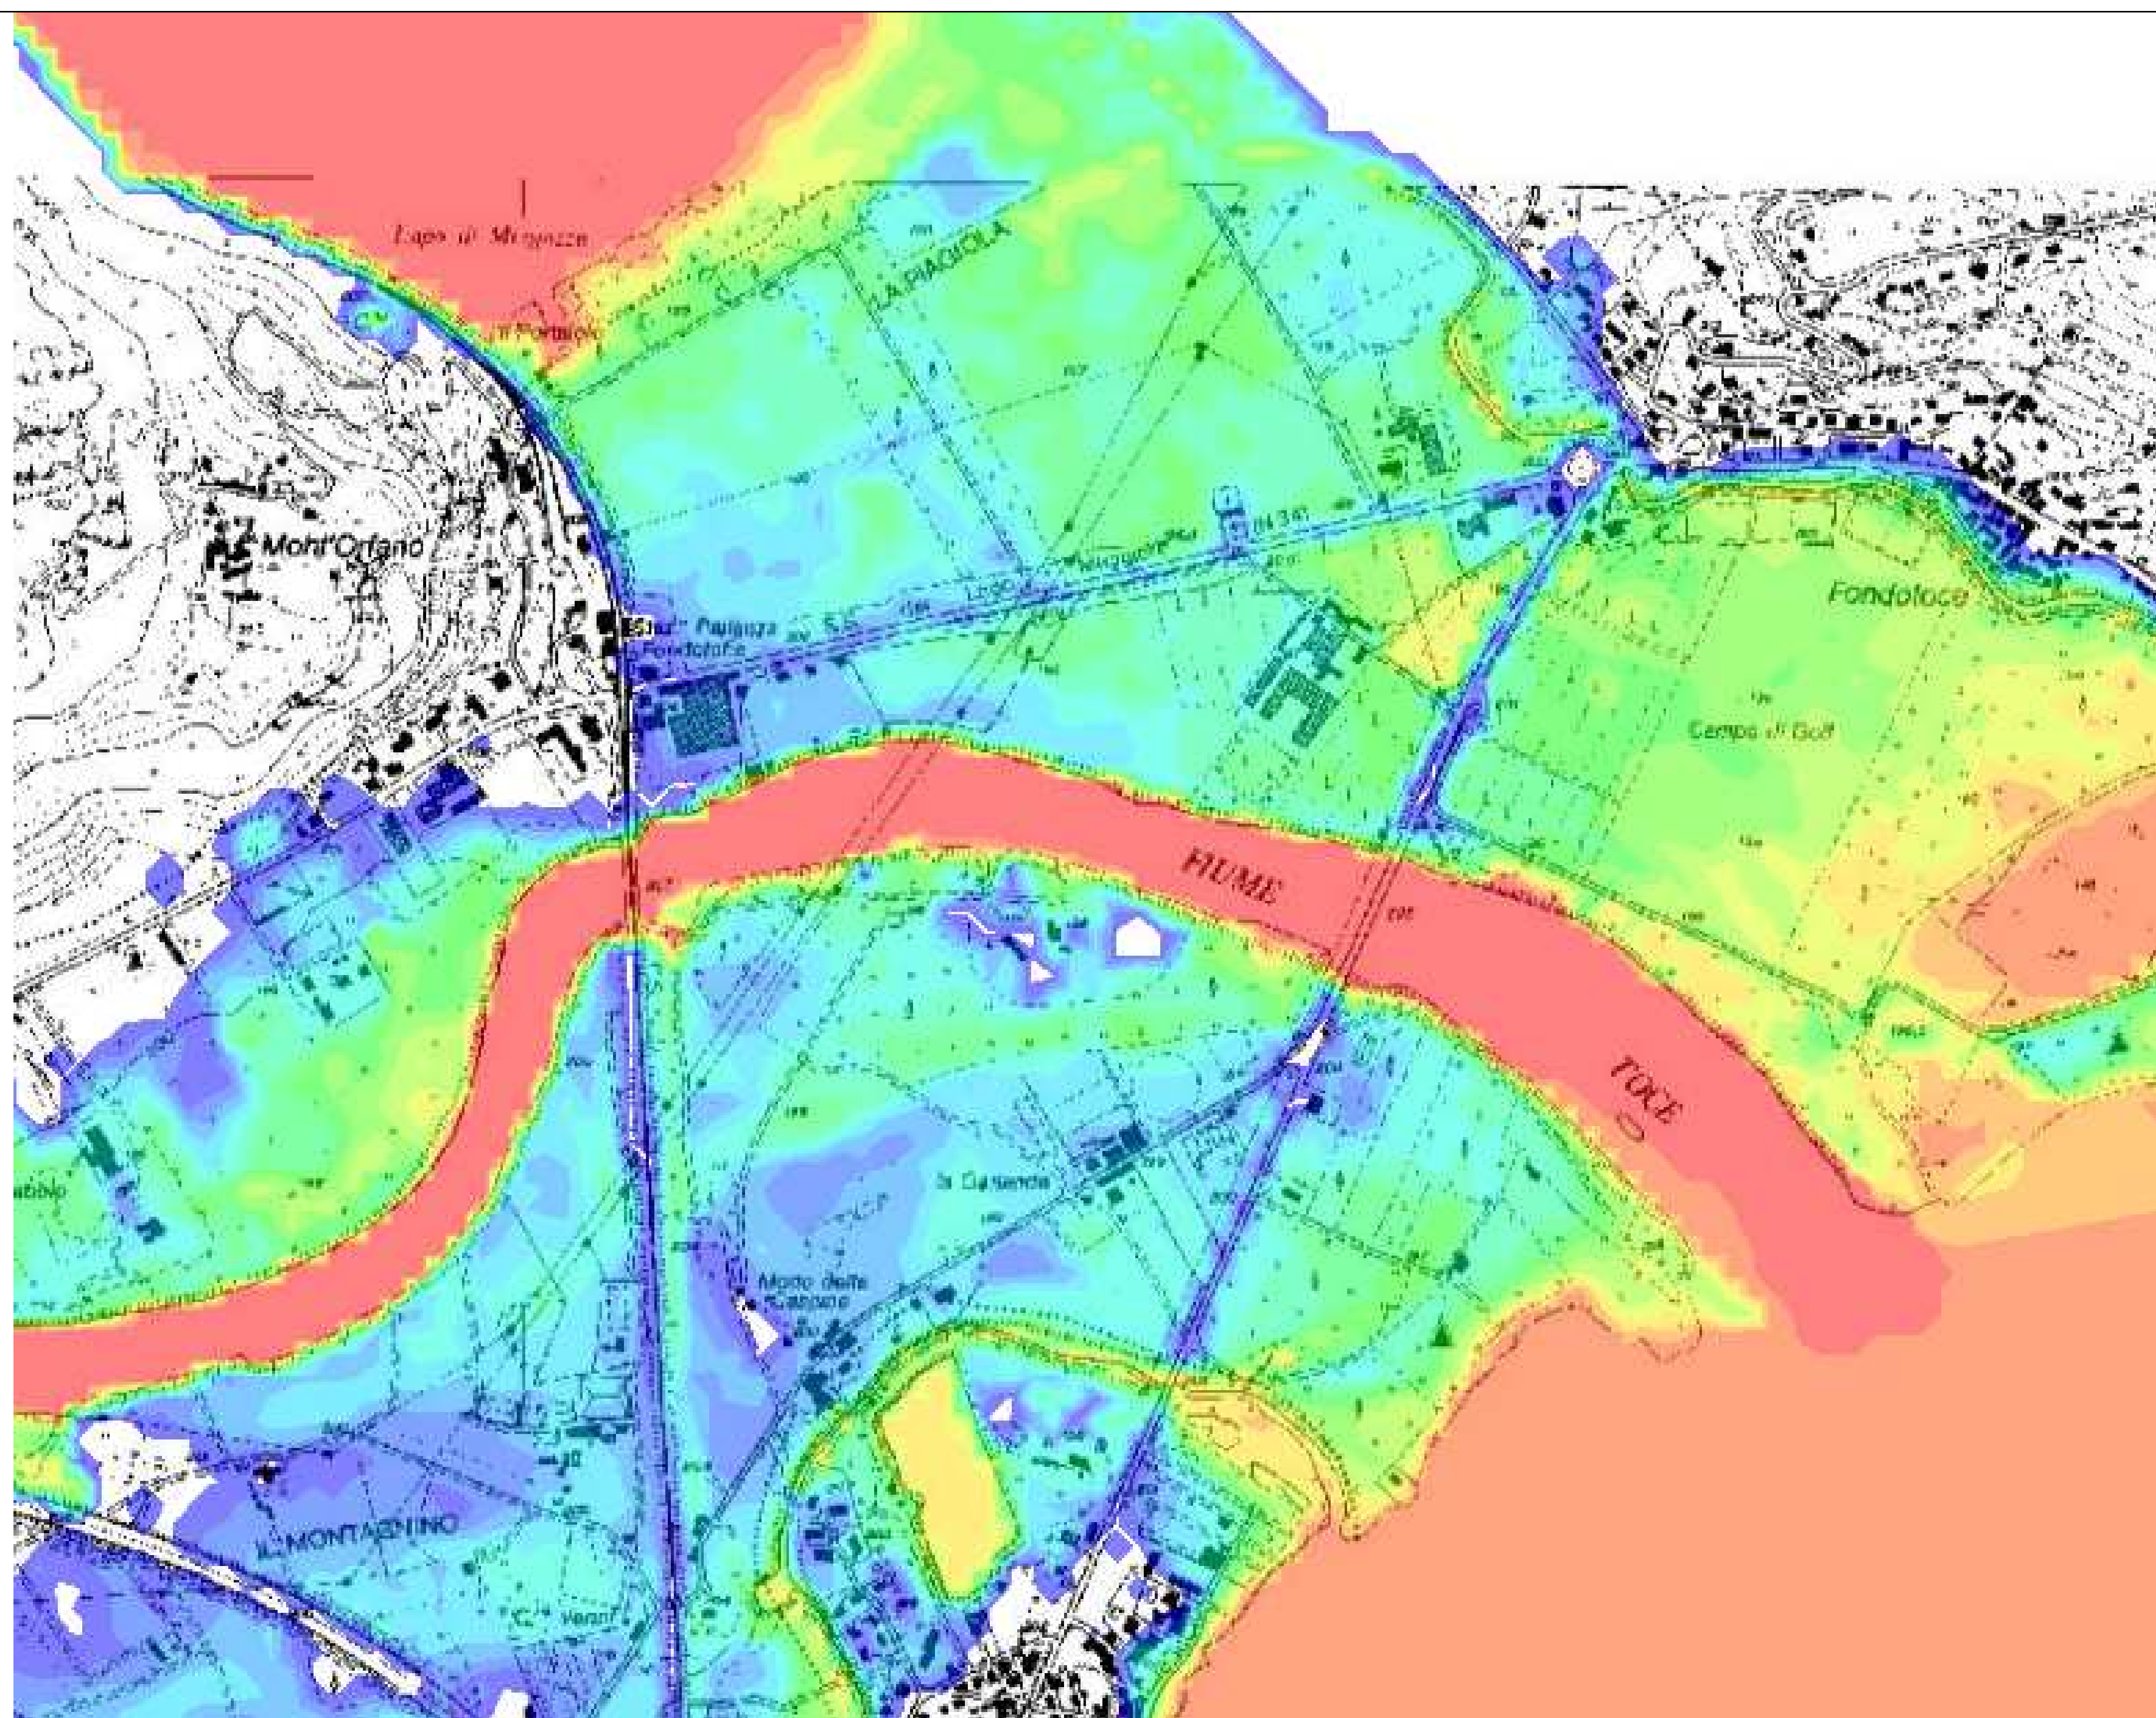

*STUDIO IDRAULICO PROPEDEUTICO ALLA VALUTAZIONE DEI
POSSIBILI SCENARI DI ALLAGAMENTO E DI EVOLUZIONE
DELLA MORFOLOGIA DELL'ALVEO DEL FIUME TOCE
NELL'AREA DELLA PIANA DI FONDOTOCE*

**MODELLAZIONE IDRAULICA BIDIMENSIONALE:
Condizione Lago Tr.200 - Planimetria dei battenti idraulici**

Aprile 2018	SCALA - 1:5000	AGGIORNAMENTI : Rev. 01	ELABORATO: Tav.D/1
AESSE INGEGNERIA Via Stazione n. 21 - 28883 GRAVELLONA TOCE (VB) Ing. Alberto Chiesa - Ing. Stefano Cerlini			