


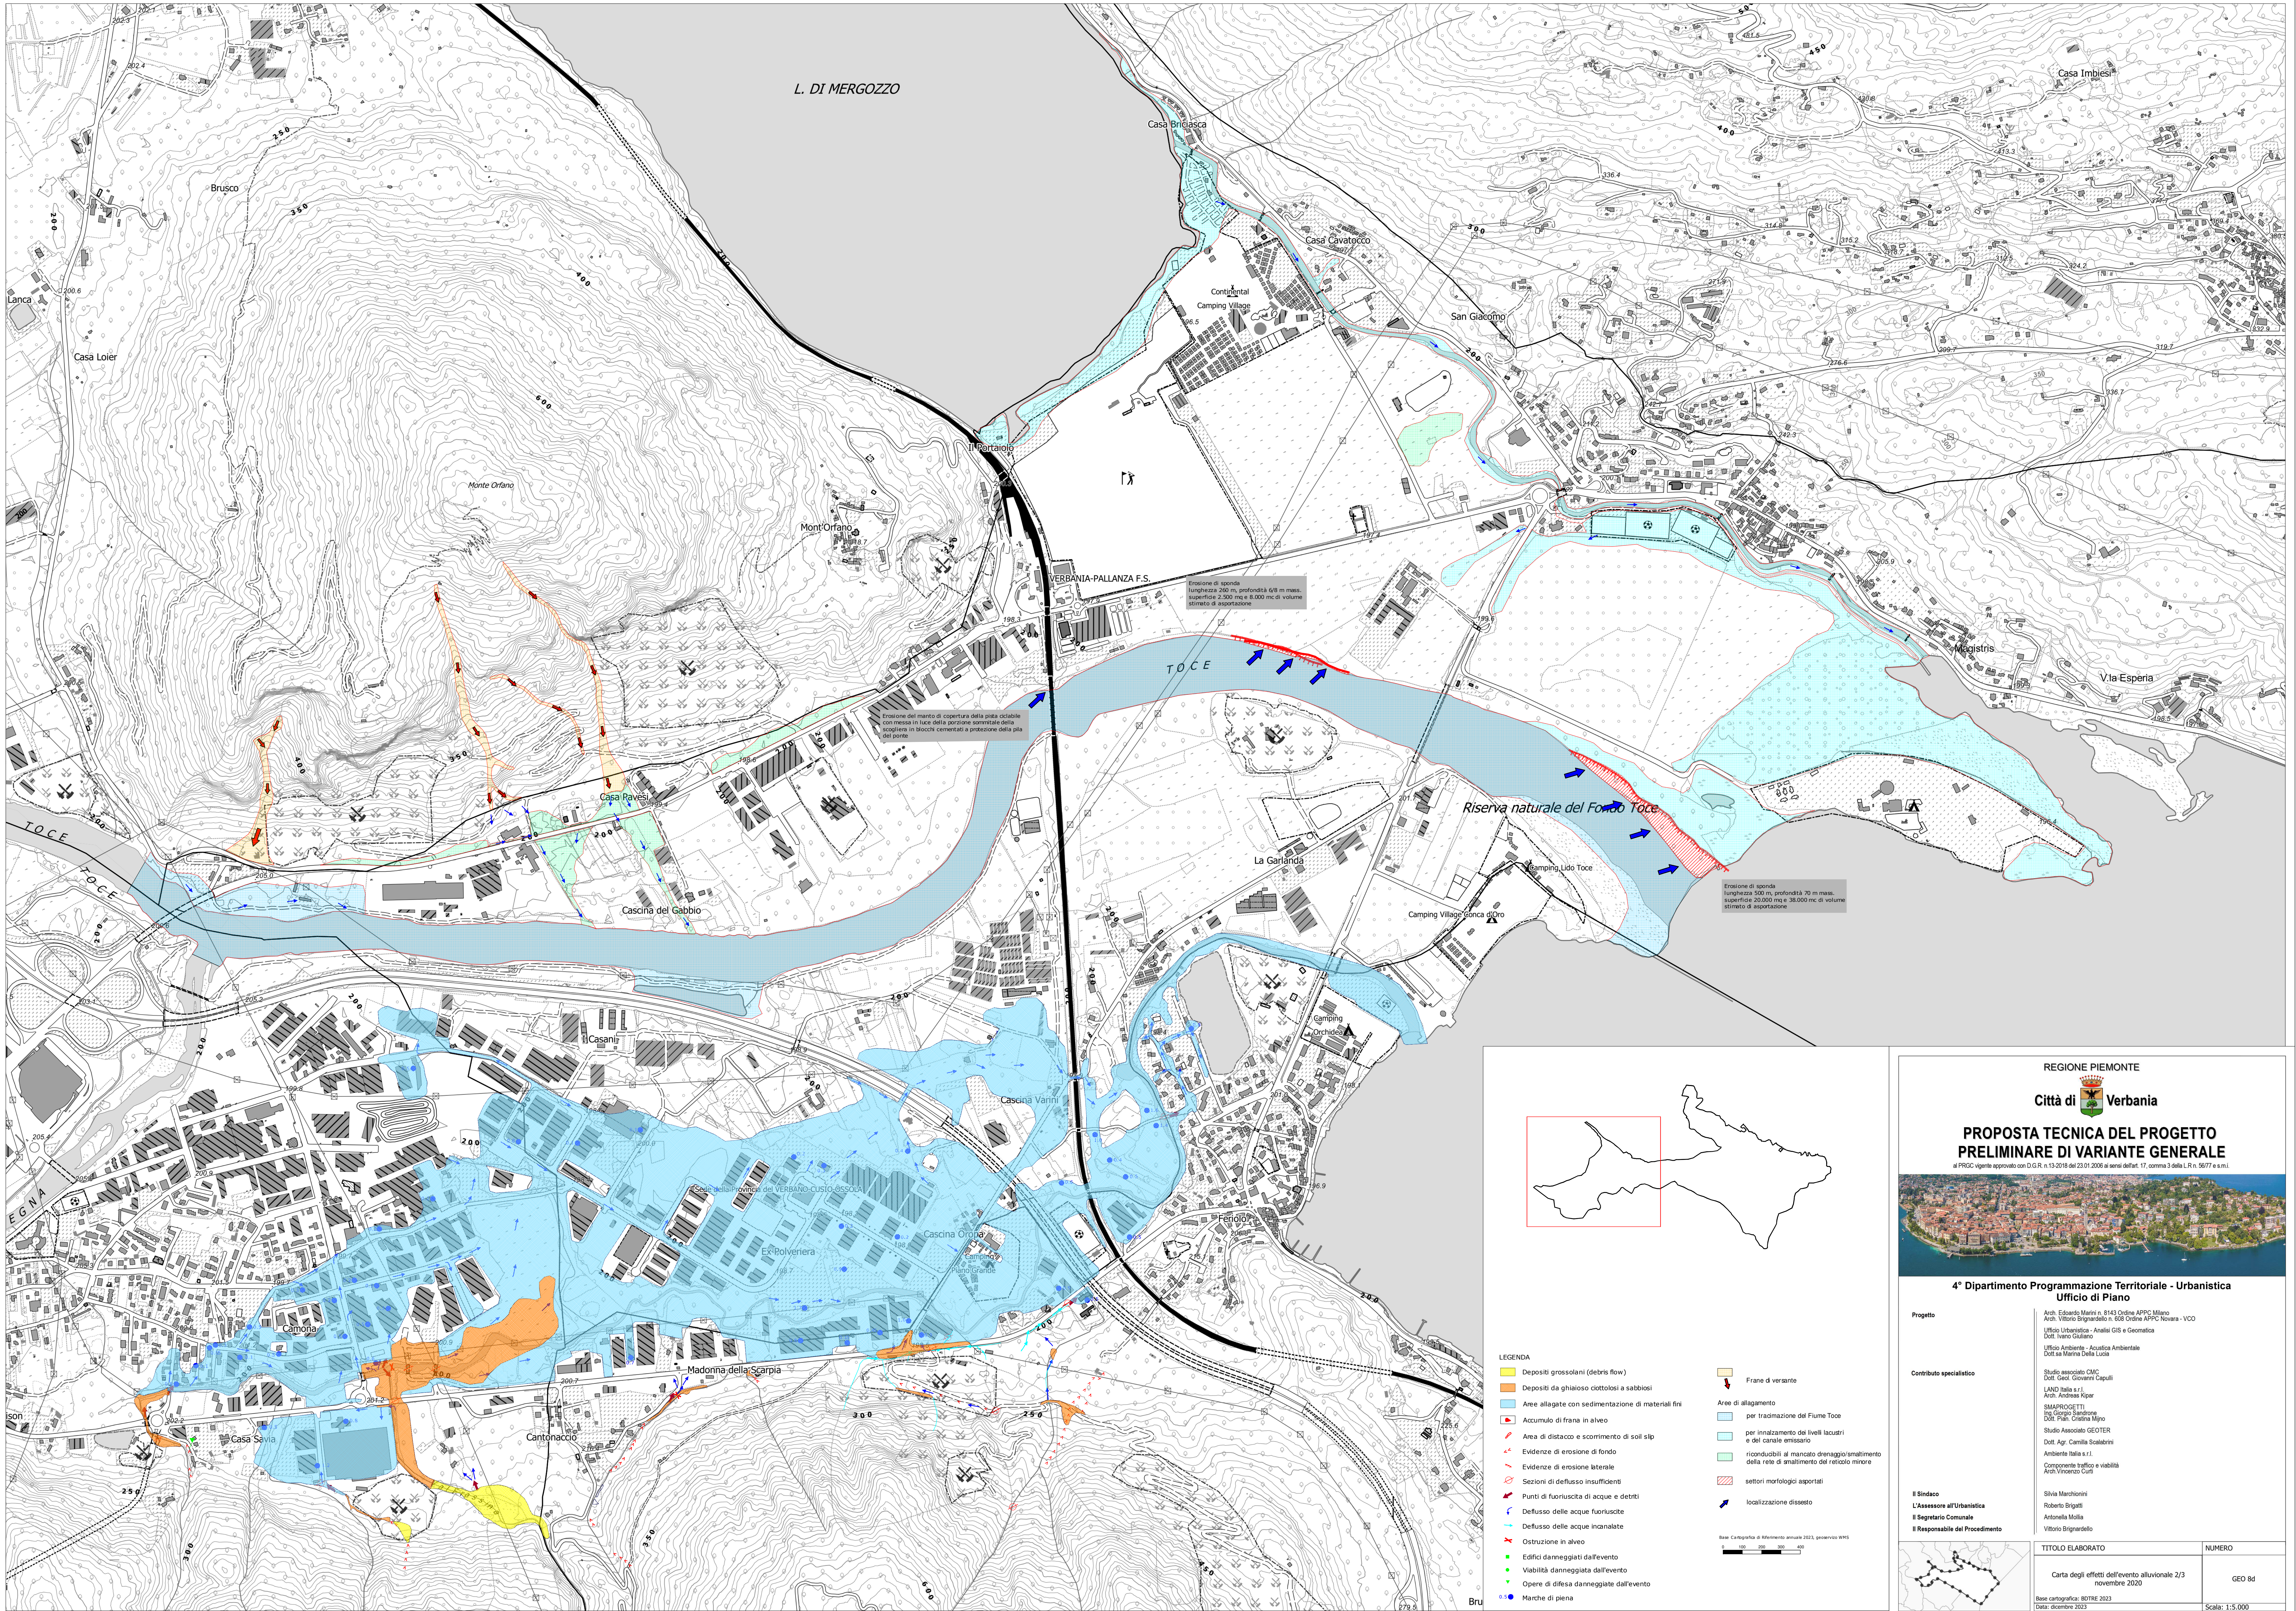

L. DI MERGOZZO

Erosione di sponda
lunghezza 260 m, profondità 60 m max.
superficie 2.500 mq e 8.000 mc di volume
stimato di asportazione

Erosione del manto di copertura della pista ciclabile
con messa in luce della porzione sommitale della
scogliera in blocchi cementati a protezione della pia
del ponte

Erosione di sponda
lunghezza 500 m, profondità 70 m max.
superficie 20.000 mq e 38.000 mc di volume
stimato di asportazione

LEGENDA

Depositi grossolani (debris flow)

Depositi da ghiaioso ciottolosi a sabbiosi

Aree allagate con sedimentazione di materiali fini

Accumulo di frane in alveo

Aree di distacco e sconvolgimento di soil slip

Evidenze di erosione di fondo

Evidenze di erosione laterale

Sezioni di deflusso insufficienti

Punti di fuoriuscita di acque e detriti

Deflusso delle acque fuoriuscite

Deflusso delle acque inasinate

Ostruzione in alveo

Edifici danneggiati dall'evento

Viabilità danneggiata dall'evento

Opere di difesa danneggiate dall'evento

Marche di piena

Frane di versante

Aree di allagamento

per tracidazione del Fiume Toce

per innalzamento dei livelli lacustri e del canale emissario

ricordabili al mancato drenaggio/smaltimento della rete di smaltimento del reticolo minore

settori morfologici asportati

localizzazione dissesto

Base Cartografica di riferimento attuale 2023, georeferenziata WGS

0 100 200 300 400

PROPOSTA TECNICA DEL PROGETTO PRELIMINARE DI VARIANTE GENERALE

al PRGC vigente approvato con D.G.R. n. 13/2018 del 23.01.2016 ai sensi dell'art. 17, comma 3 della L.R. n. 56/77 e s.m.i.

4° Dipartimento Programmazione Territoriale - Urbanistica
Ufficio di Piano

Progetto	Arch. Edoardo Martini n. 8143 Ordine APFC Milano Arch. Vittorio Brignardello n. 608 Ordine APFC Novara - VCO Ufficio Urbanistica - Analisi GIS e Geomatica Dott. Ivano Giuliano Ufficio Ambiente - Acustica Ambientale Dott.ssa Marina Della Lucia
Contributo specialistico	Studio associato CMC Dott. Geol. Giovanni Caputi LAND Italia s.r.l. Arch. Andrea Fior SMAPROGETTI Ing. Giorgio Santoro Dott. Piani Cristina Mino Studio Associato GEOTER Dott. Agr. Camilla Scalabrini Ambiente Italia s.r.l. Componente traffico e viabilità Arch. Vincenzo Cuffi
Il Sindaco	Silvia Marchionni
L'Assessore all'Urbanistica	Roberto Brigatti
Il Segretario Comunale	Antonella Molia
Il Responsabile del Procedimento	Vittorio Brignardello

	TITOLO ELABORATO Carta degli effetti dell'evento alluvionale 2/3 novembre 2020	NUMERO GEO 8d
	Base cartografica: BDRE 2023 Data: dicembre 2023	Scala: 1:5.000