

DEMOLIZIONI

NUOVE OPERE

REGIONE PIEMONTE
COMUNE DI VERBANIA

PIANO DI RECUPERO
CENTRO STORICO SUNA
VIA DEI PARTIGIANI 120/122

LAVORO:

PIANO DI RECUPERO

TITOLO:

CONFRONTO
SEZIONI

DATA: ELAB: TAV: SCALA:

1 SETTEMBRE 2023 15/S 1:100


AGG:

COMMITTENTE:


FRANCO ZUCCHINETTI

PROGETTISTA:

GIANMARIA BARISANI architetto
via Montebello 24 – 28925 VERBANIA
ordine arch. prov. NO e VCO n. 789

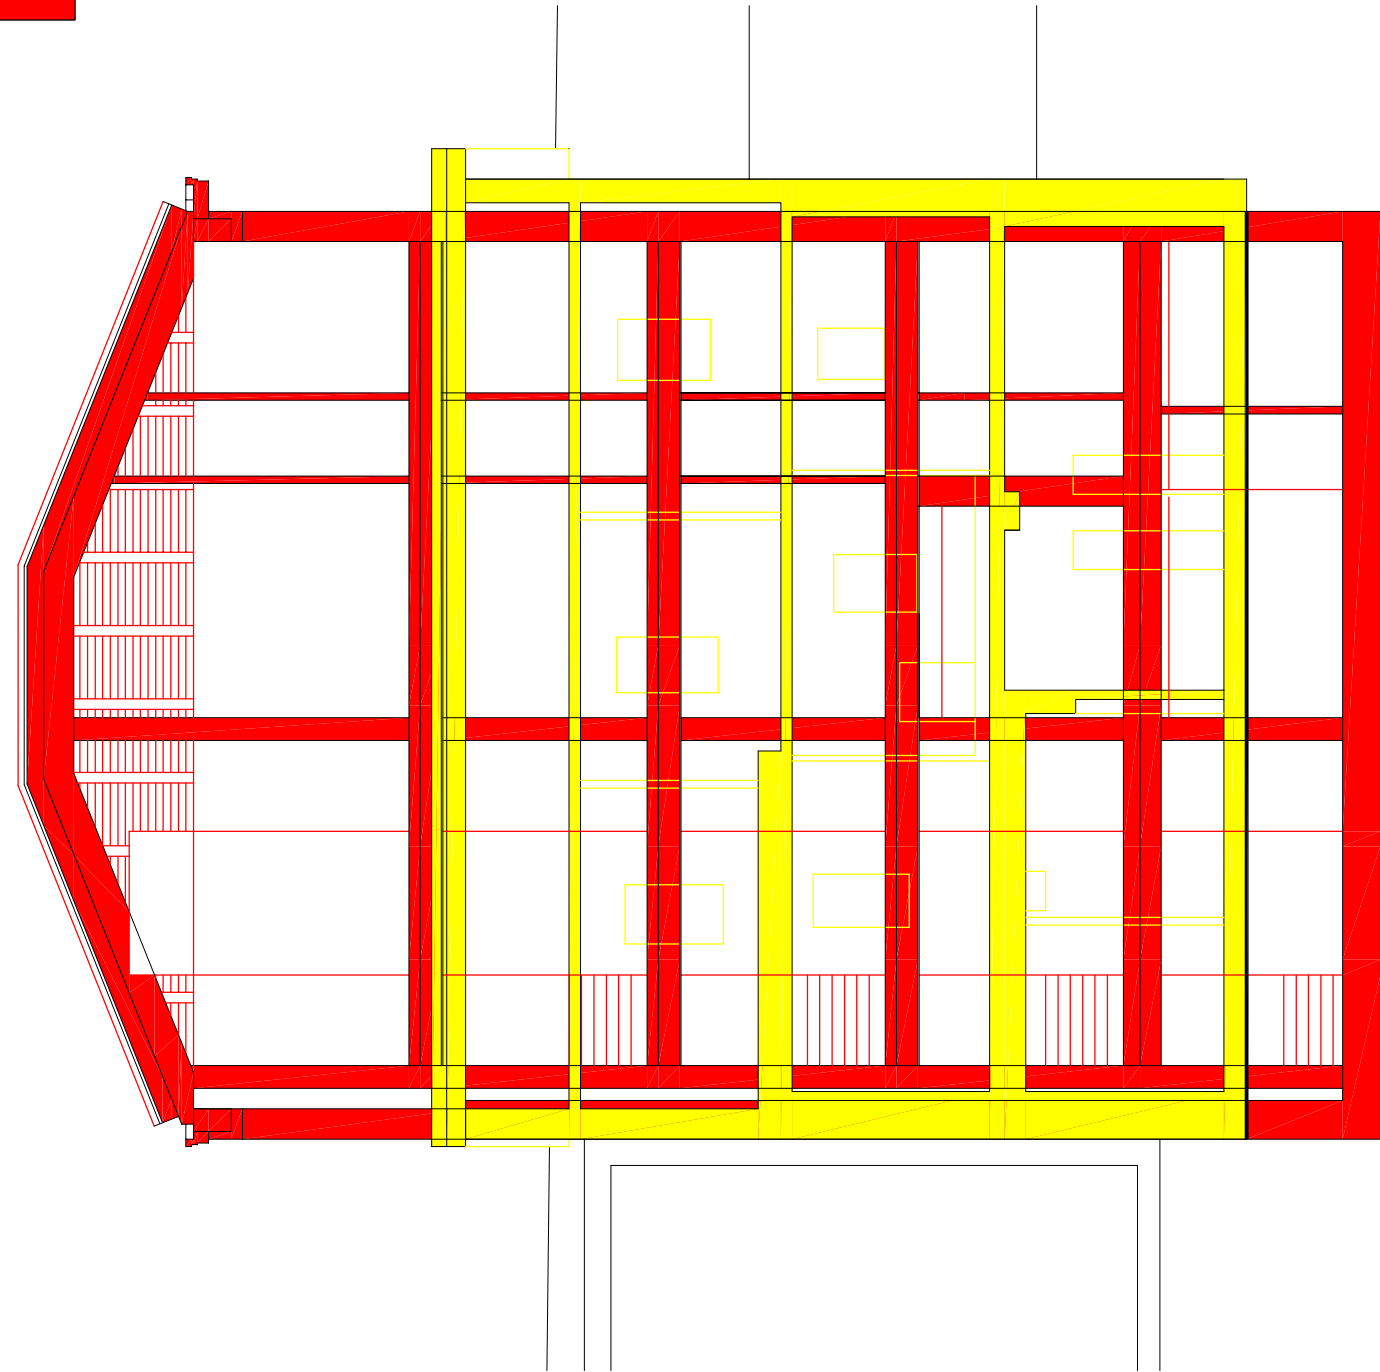

SEZIONE C–C LONGITUDINALE

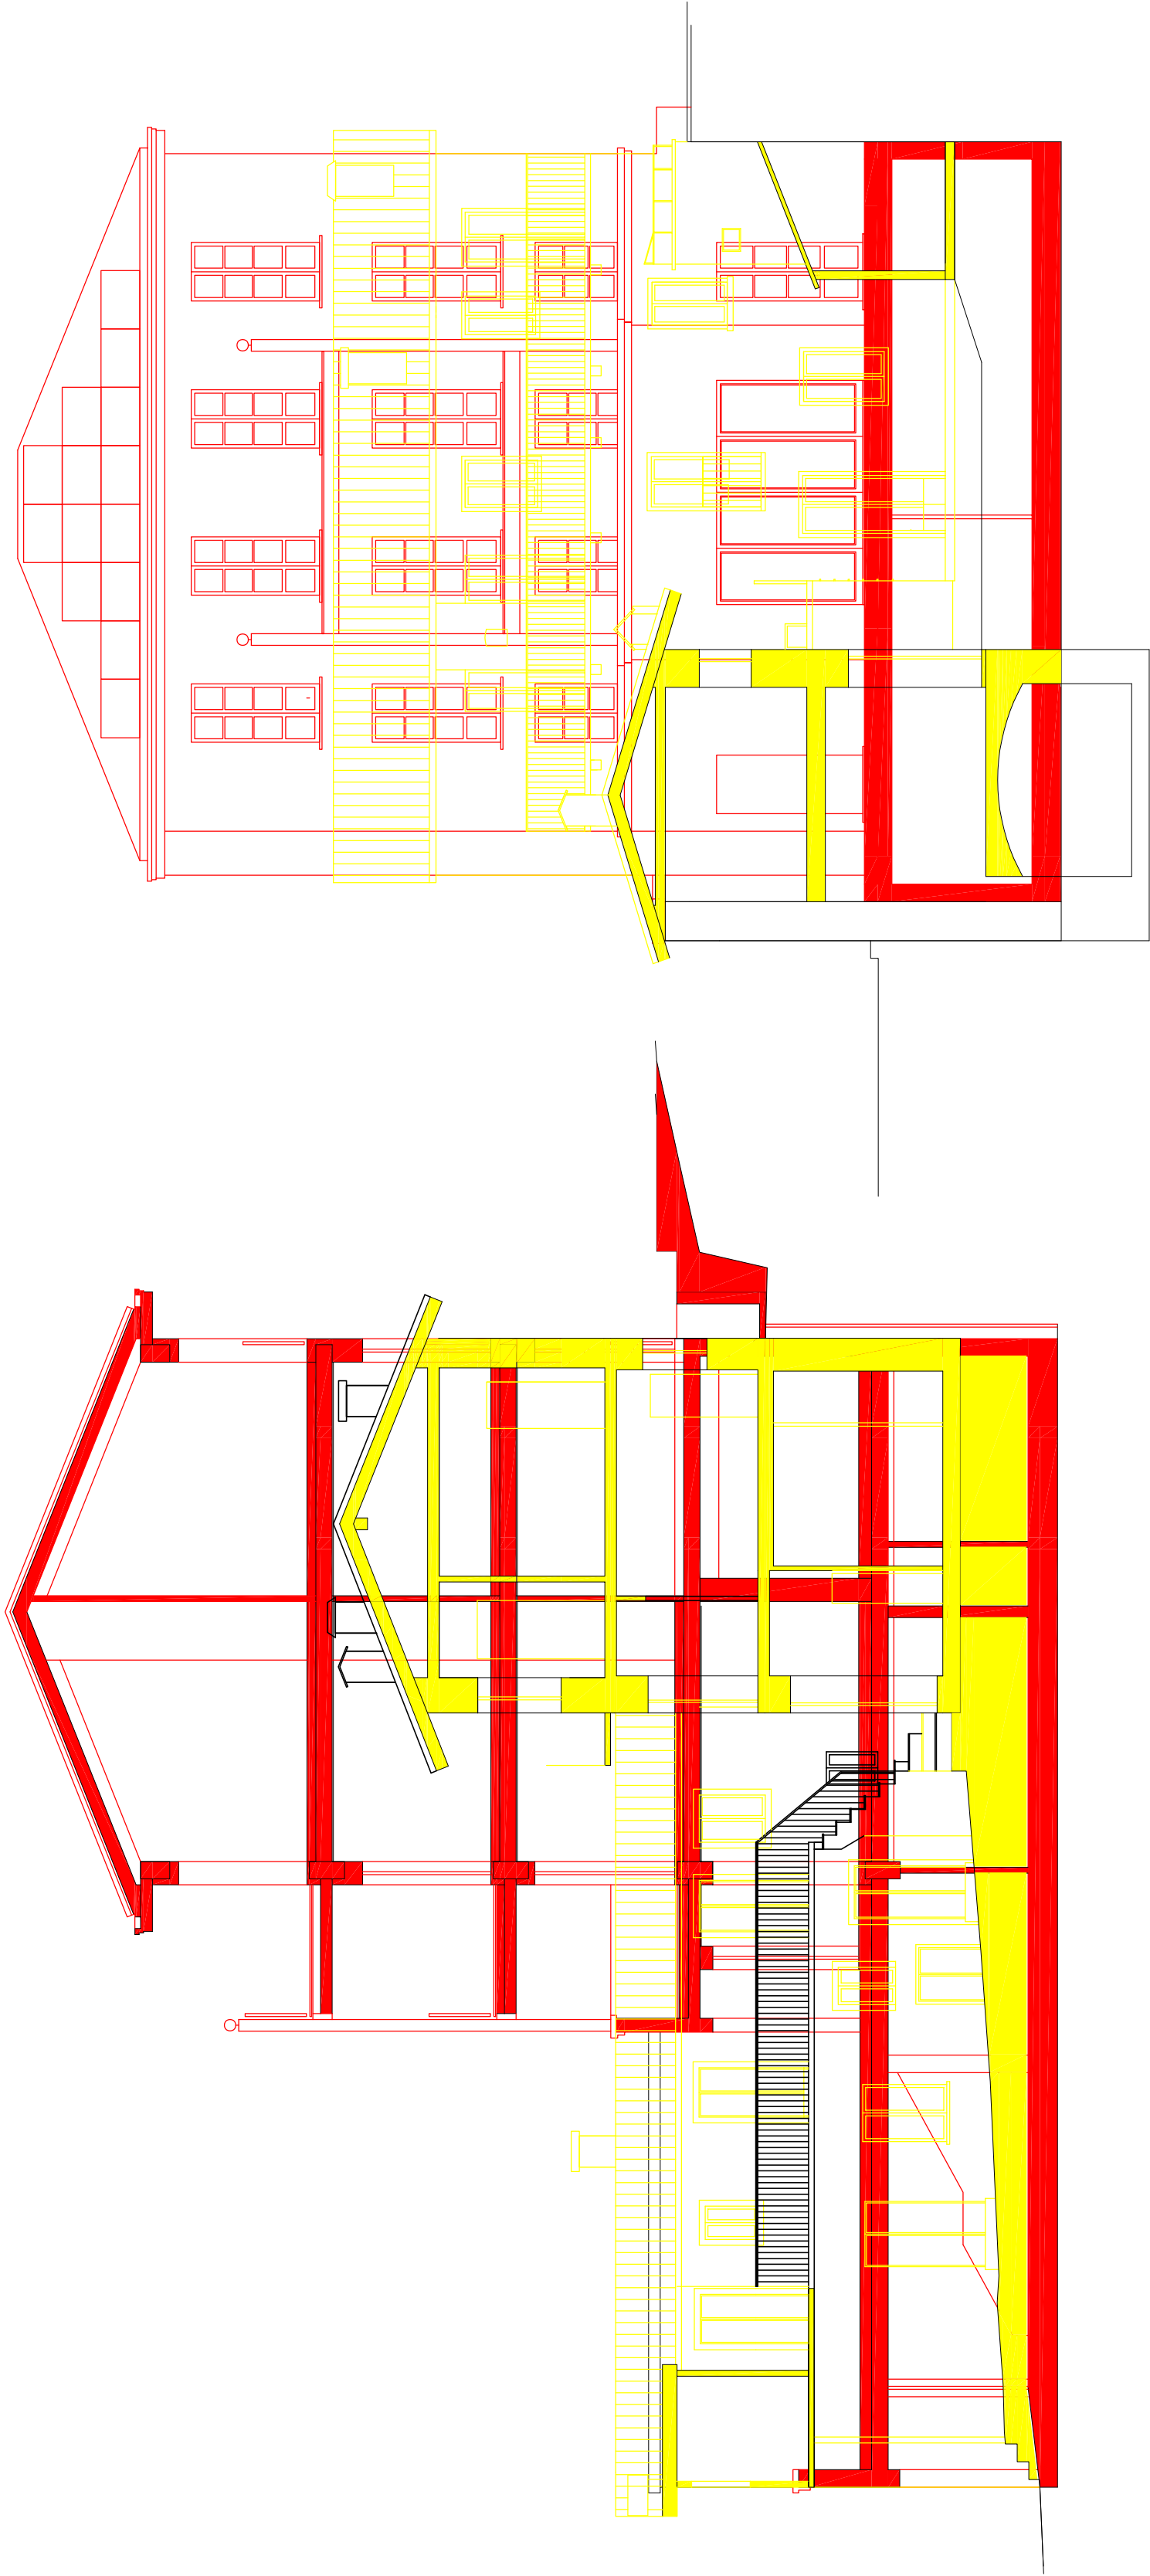

SEZIONE A–A

SEZIONE B–B TRASVERSALE