

DEMOLIZIONI

NUOVE OPERE

REGIONE PIEMONTE
COMUNE DI VERBANIA

PIANO DI RECUPERO
CENTRO STORICO SUNA
VIA DEI PARTIGIANI 120/122

LAVORO:

PIANO DI RECUPERO

TITOLO:

CONFRONTO
PROSPETTI

DATA:	ELAB:	TAV:	SCALA:
22 MAGGIO 2023	16		1:100


AGG:

COMMITTENTE:

FRANCO ZUCCHINETTI

PROGETTISTA:

GIANMARIA BARISANI architetto
via Montebello 24 – 28925 VERBANIA
ordine arch. prov. NO e VCO n. 789

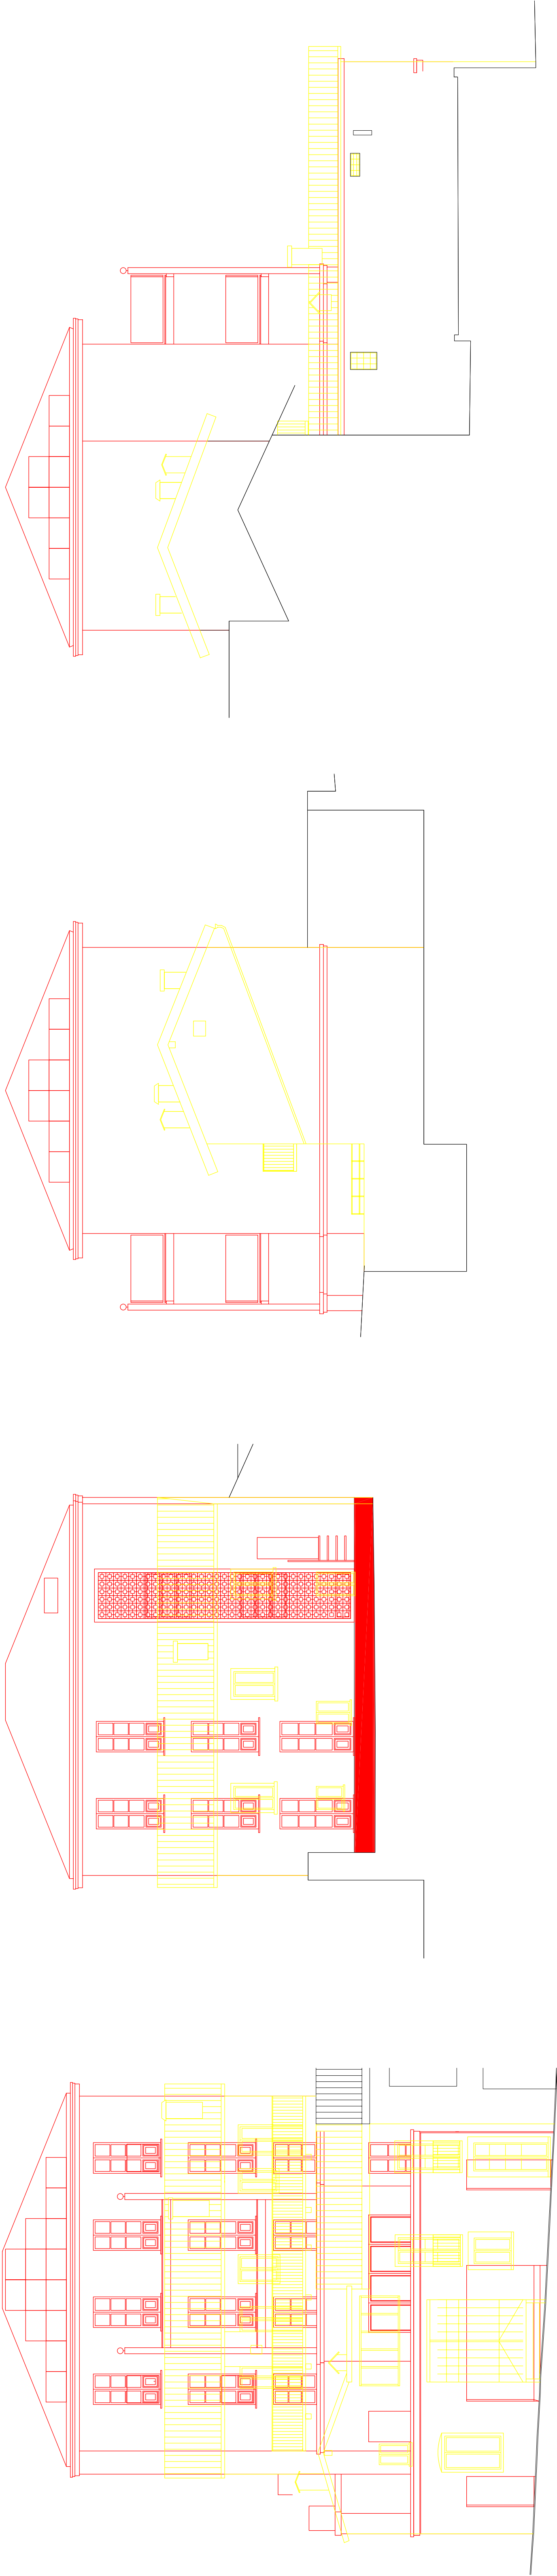

PROSPETTO SUD

PROSPETTO NORD

PROSPETTO EST

PROSPETTO OVEST